




Załącznik nr 9 do zaproszenia
 „Przebudowa linii ogrodzenia zewnętrznego
 w Zakładzie Karnym w Gębarzewie”
 nr sprawy: D/Kw.2233.55.2023

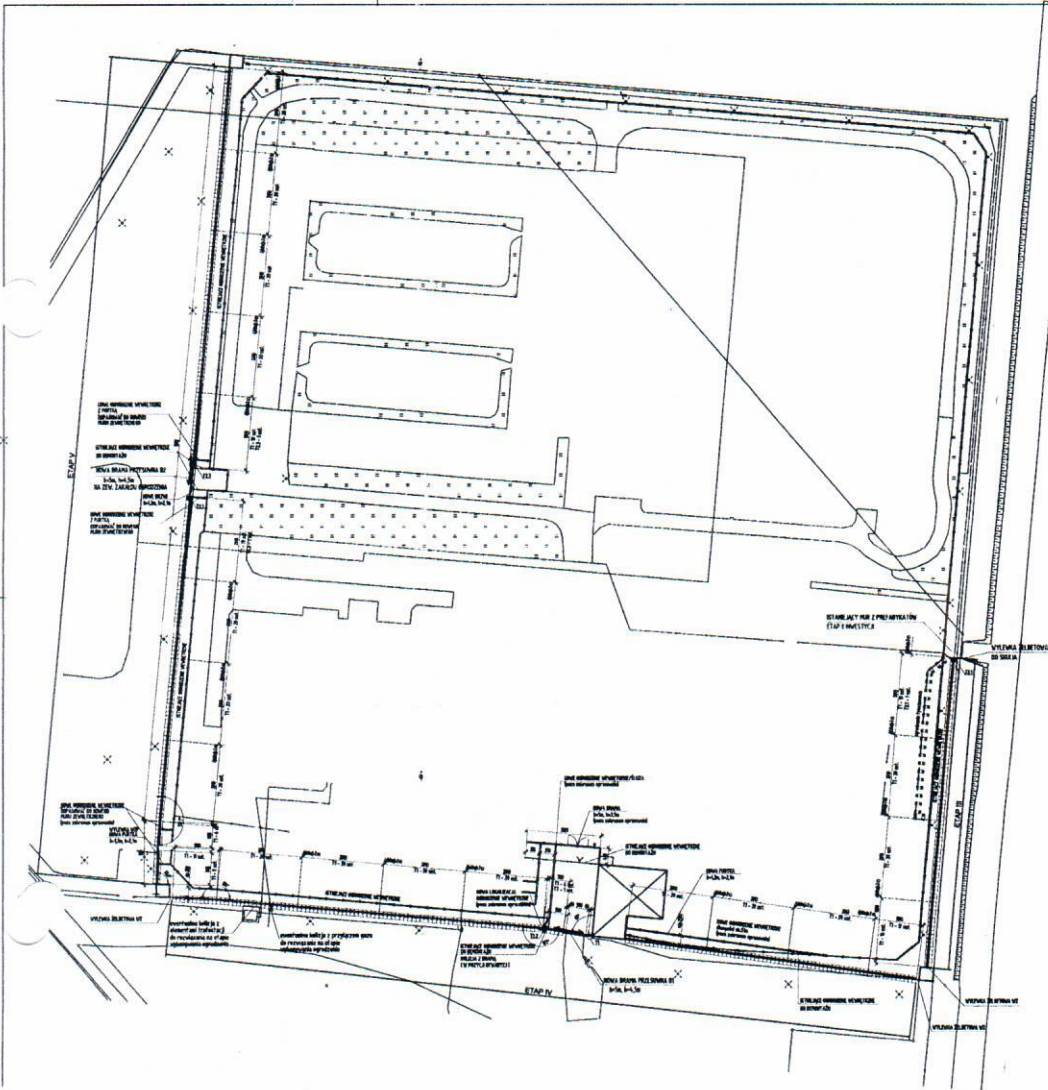

Nowoprojektowane ogrodzenie

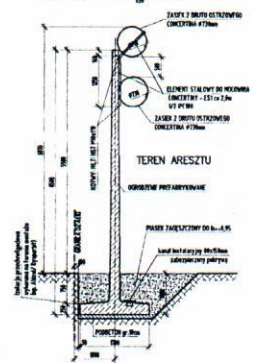

Ogrodzenie tymczasowe

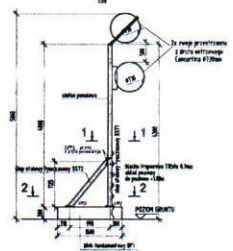

STYKI Z ISTNIEJĄCYMI OBIEKTAMI
 ROZWIĄZAĆ NA ETAPIE BUDOWY

STAL KONSTRUKCYJNA: S235
 POdBETON C8/10 gr. 10cm
 STAL ZBROJENIOWA A-IIIIN
 BETON: C30/37

ZAKŁAD KARNY W GĘBARZEWIE 83-241 ŻYDOWO		PROJEKT ARCHITECTONICZNO-STRUKTURALNY 1:500	
PRZEbudowa linii ogrodzenia zewnętrznego w Zakładzie Karnym w Gębarzewie			
83-241 ŻYDOWO DZIAŁKA NR 312, 321, 321/1, 321/2, 321/3, 321/99, 321/100			
PROJEKT TECHNICZNY	WYKONANIE	WYKONANIE	WYKONANIE
autor: DOMINIK KOWALSKI	projektant: WKP0007/P00004	opracowanie: WKP0007/P00004	opracowanie: WKP0007/P00004
autor: MARIUSZ MASJOŁA	projektant: 7131/13/P2001	opracowanie: 7131/13/P2001	opracowanie: 7131/13/P2001
autor: JOHANA GRALAK	projektant: 7131/13/P2001	opracowanie: 7131/13/P2001	opracowanie: 7131/13/P2001
skala: 1:500		skala: 1:500	
data: 06.2023		data: 06.2023	