


Rzut dachu - inwentaryzacja

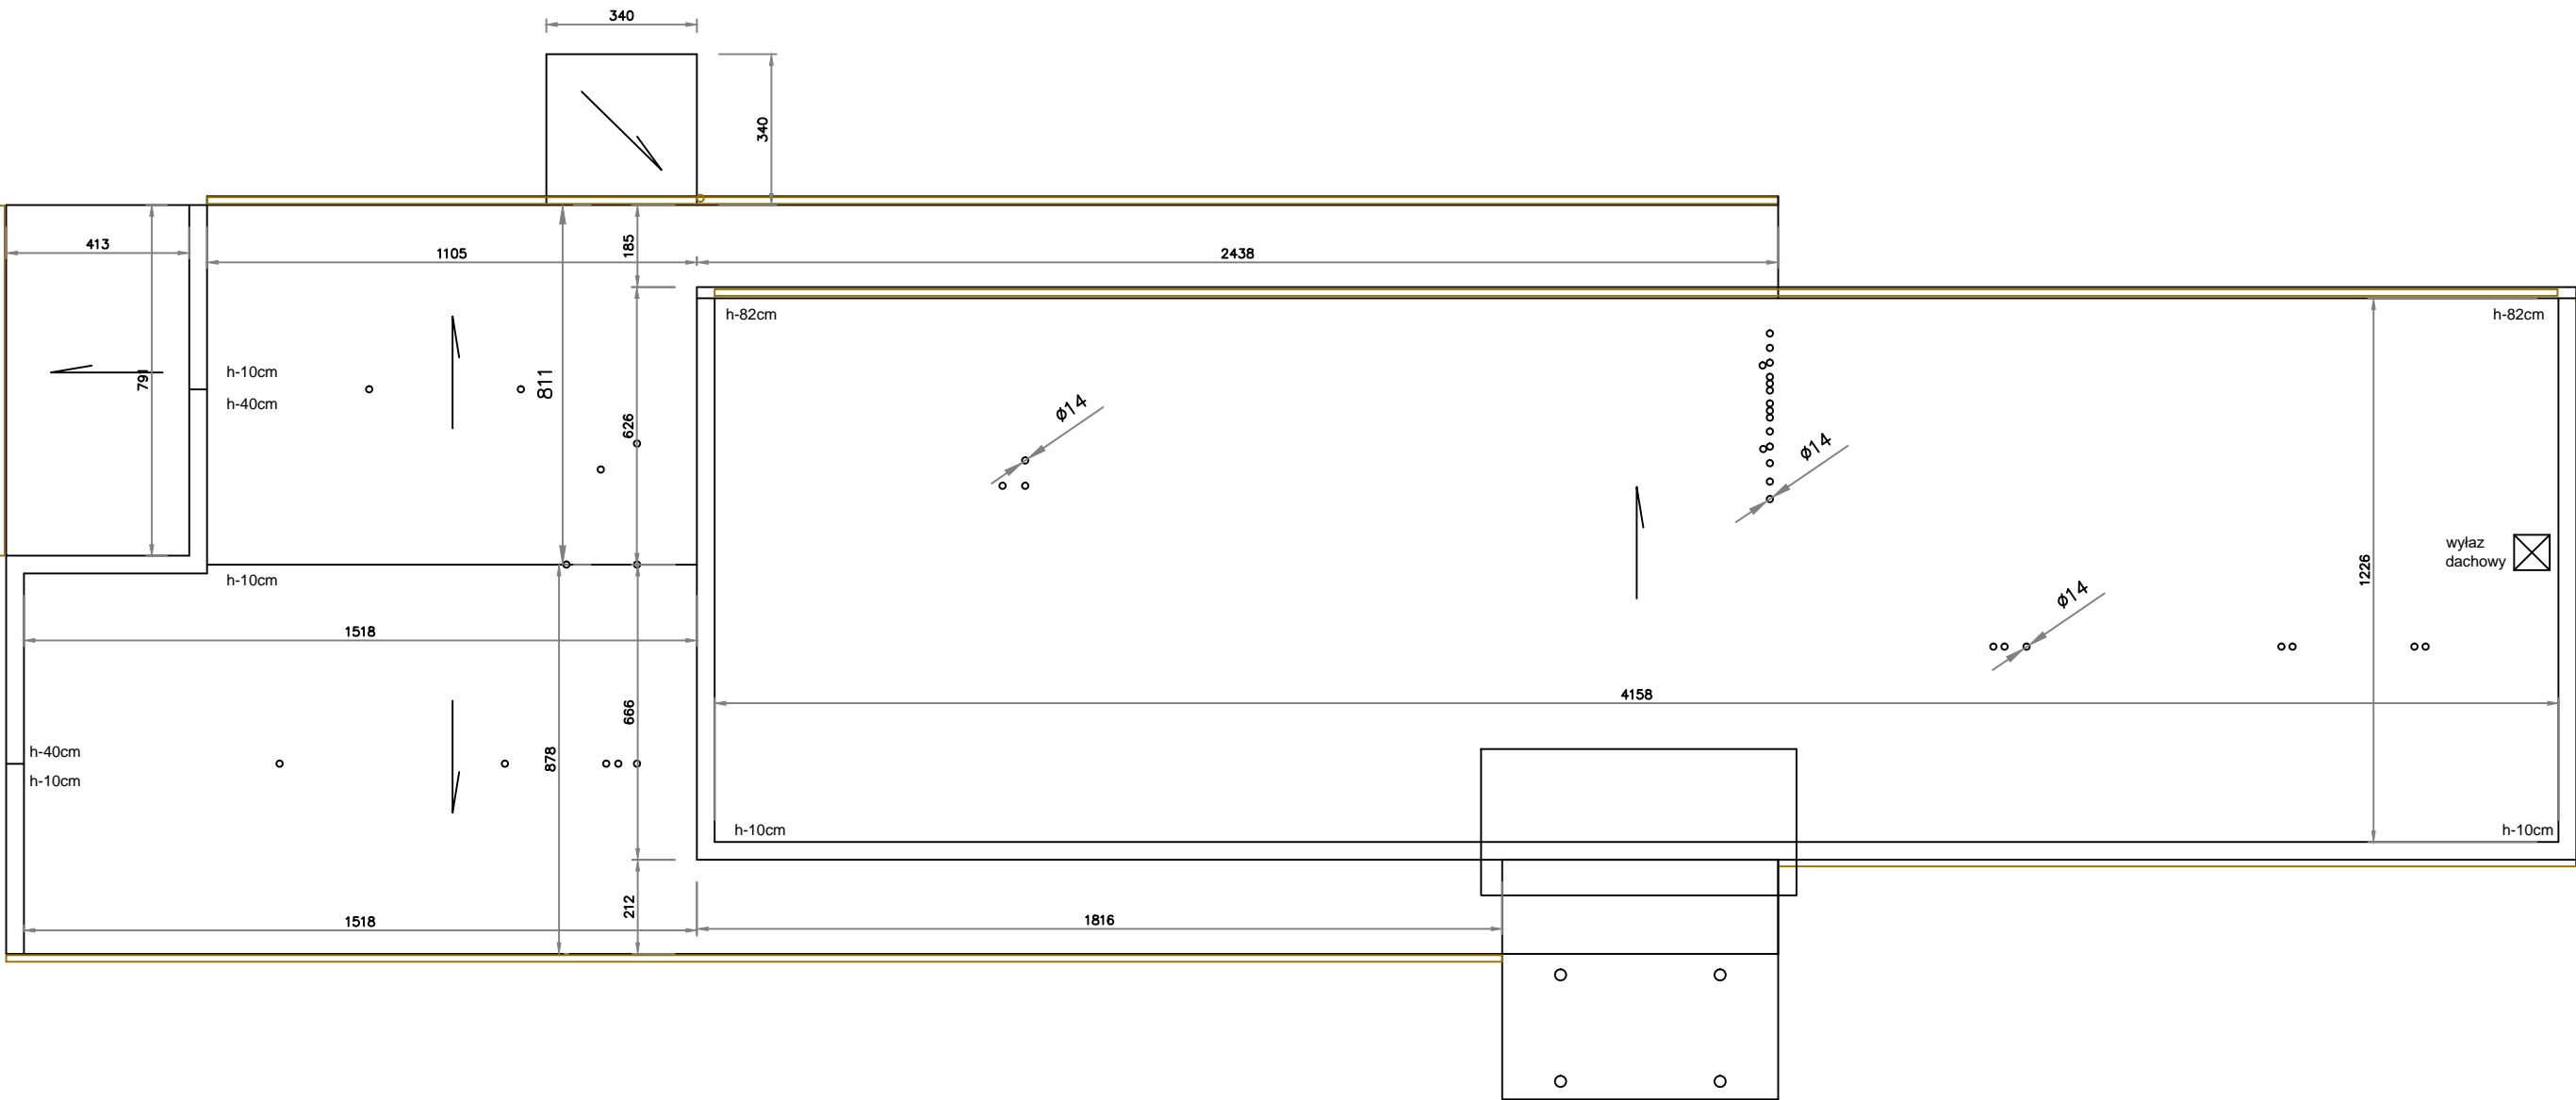

| | | | | |
|--|---|---------------------------------|--------|------------|
| Firma Inżynieryjna Jarosław Patek ; 87-811 Fabianki , Bogucin 149 ; patek2@poczta.onet.pl ; tel. 604 311 001 | | | | |
| Investor | PROKURATURA OKREGOWA we Wlclawku | | | |
| Adres | 87-800 Wlclawek , ul. Orla 2 | | | |
| Obiekt | Remont elewacji budynku wraz z dociepleniem, wymiana okien, remont dachu | | | |
| Adres budowy | 87-800 Wlclawek ; ul. Okrężna 2 ; Id działki : 046401_1.0492.54/18, 046401_1.0492.54/22 ; Obręb: Wlclawek KM 49/2 | | | |
| Temat rysunku | RZUT DACHU - INWENTARYZACJA | | | |
| Projektował | mgr inż. Jarosław Patek ABIT-OW-7131-3/2000 | podpis <i>Jarosław Patek</i> | Data: | 02.06.2022 |
| Sprawdził | | podpis | Skala: | 1:100 |
| Opracował | | podpis | Format | A-3 |
| Numer rysunku | 3011-7.260.2022 | PB | A | 06 |
| | zlecenie nr | stadium | branża | nr rys. |
| | | | | 01 |
| | | | | 00 |
| | | | | nr ark. |
| | | | | nr rew. |
| | | | | Strona |