


RZUT PARTERU SKALA 1:100

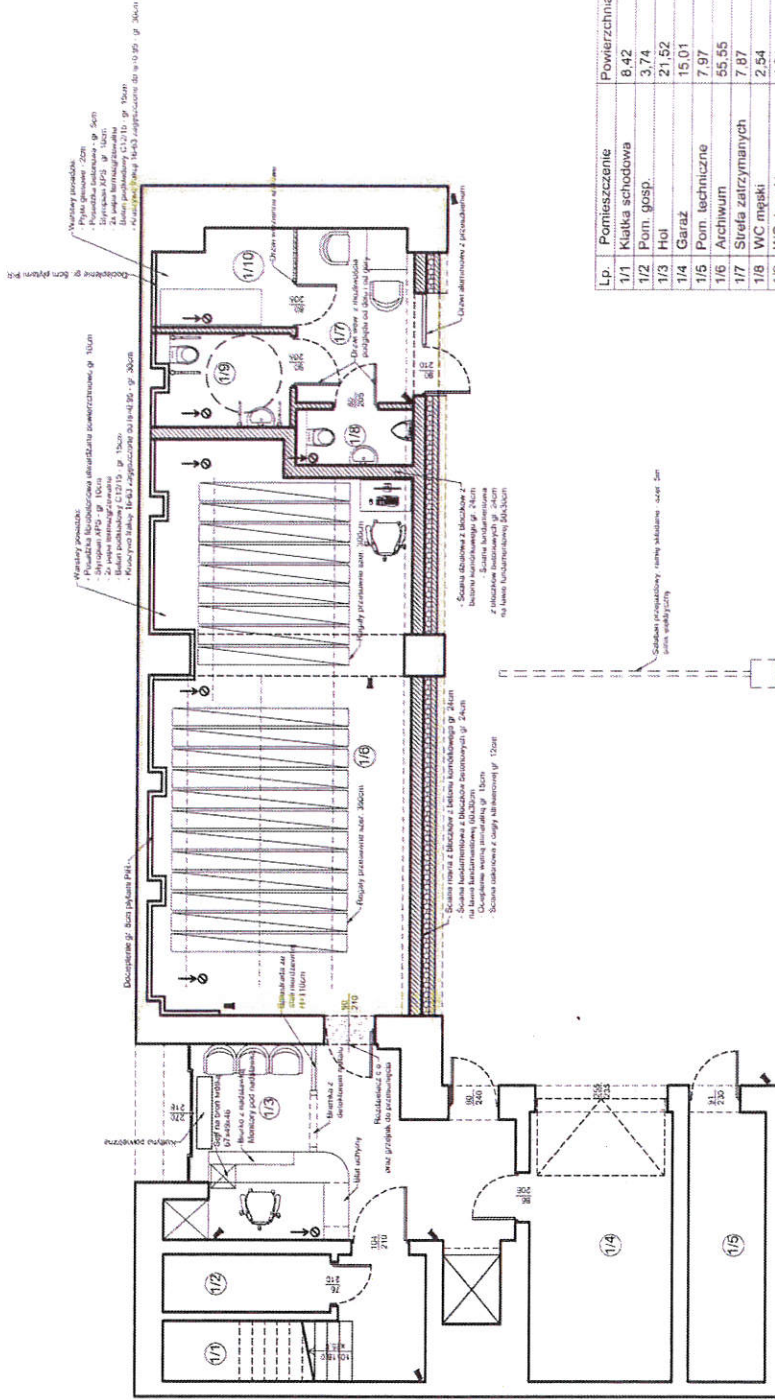

PRACOWNIA PROJEKTOWA 69 GROUP
Andrzej Wisniewski
 Księży Dwór 87, 13-200 Działowo, tel. kom. 9 668 857 299

INWESTOR
 ul. Pułkownika Dąbka 8-12, 82-300 Elbląg

PROJEKTOWAŁA
 mgr inż. Andrzej Wisniewski

DATA
 08.2022

BRANŻA
 A

SKALA
 1:100

NUMER
 A-1