


**PROFIL PODŁUŻNY KANAŁU ODPROWADZAJĄCEGO
ŚCIEKI Z OCZYSZCZALNI DO ZBIORNIKA KORONOWSKIEGO**
Skala 1 : 100 / 500

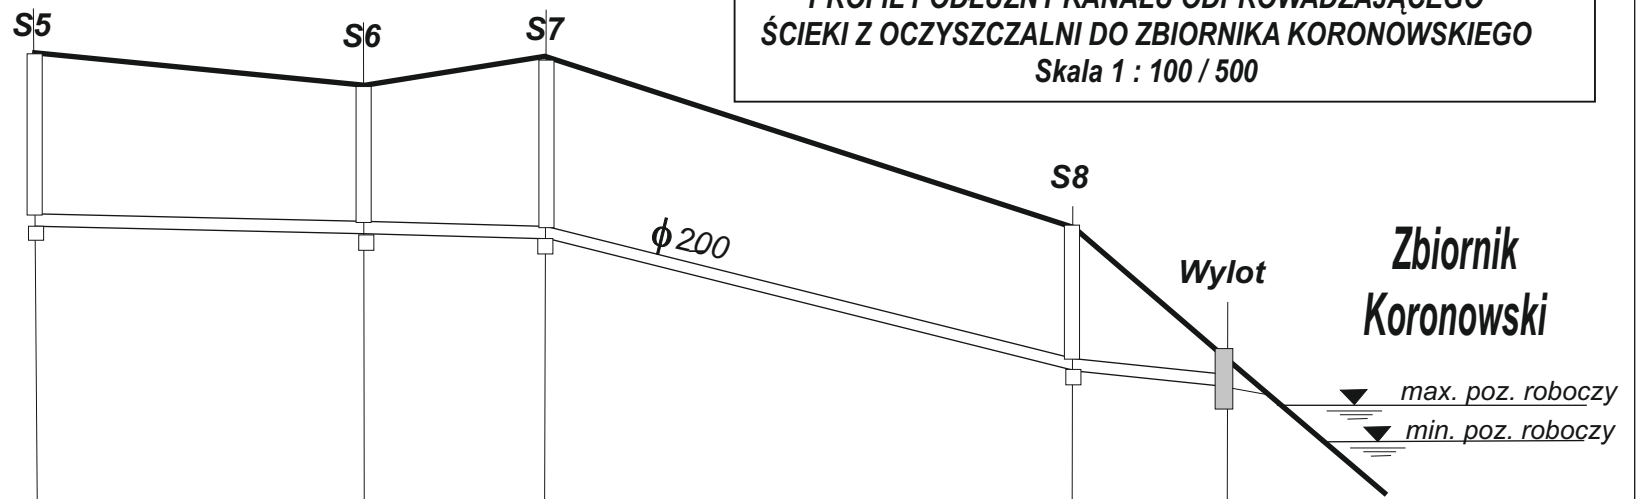

poz.por. 76,00 m.n.p.m.

Rzędne terenu	86,15	85,66	86,01	83,75	82,00
Rzędne dna kanału	83,91	83,83	83,82	81,99	81,80
Głębokość	2,24	1,83	2,19	1,76	10,20
Spadki	4 ‰	0,8 ‰	52 ‰	19 ‰	
Odległości	21	12	35	10	