


ZESTAWIENIE POWIERZCHNI POMIESZCZEŃ		
PARTER		
NR	NAZWA POMIESZCZENIA	POW. [m ²]
POMIESZCZENIA		
1.00	SŁUZA WEJŚCIOWA	20,90
2.00	PLAC SPACEROWY	200,85
3.00	PLAC SPACEROWY	200,85
4.00	PLAC SPACEROWY	202,25
5.00	PLAC SPACEROWY	200,85
6.00	PLAC SPACEROWY	202,80
7.00	PLAC SPACEROWY	200,80
SUMA CAŁOKWOTA		1246,100

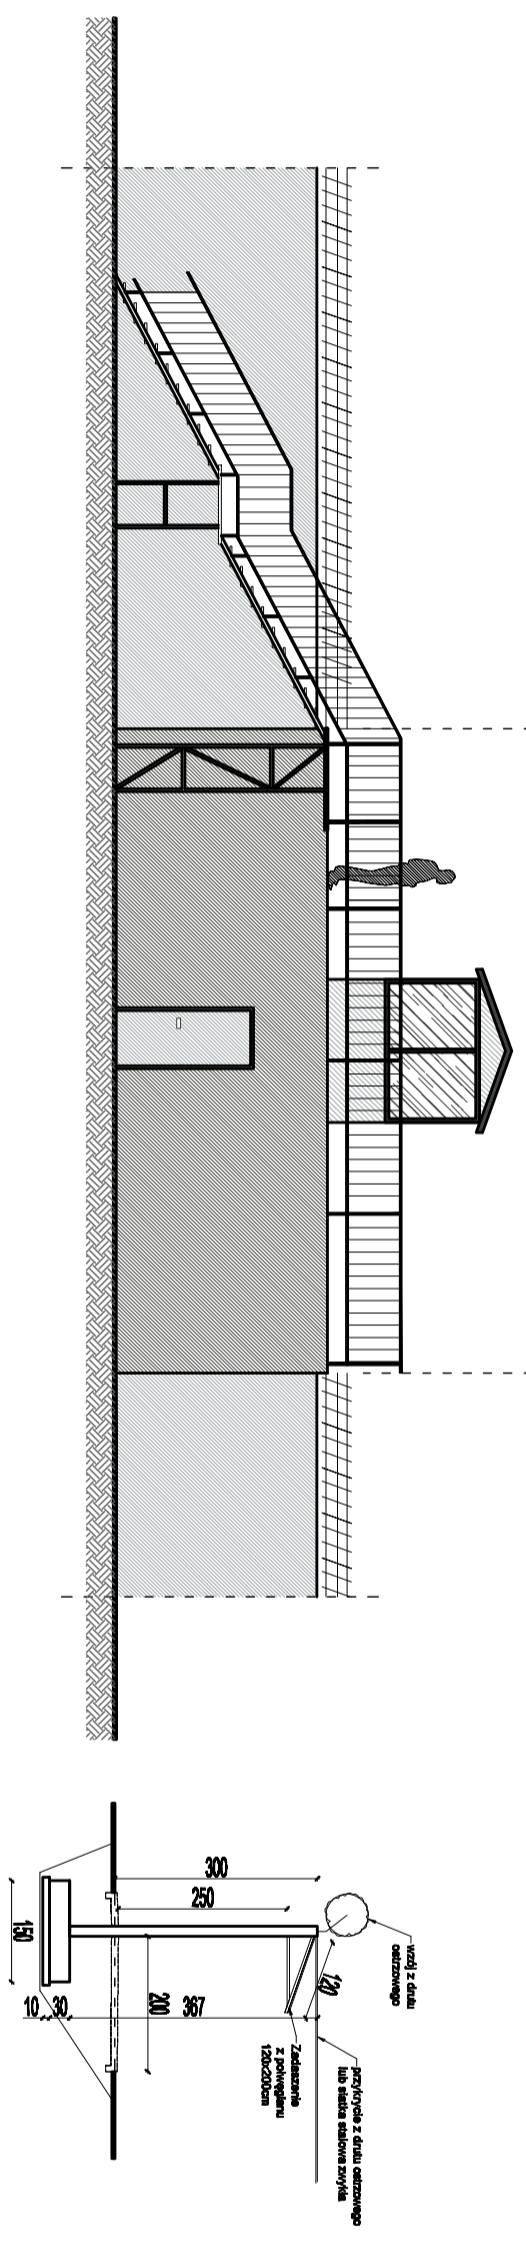

EDYTORIA PROJEKTOWA	BRANŻA: BUDOWLANA	ARCH. IZB. 1
PROJEKTOWAŁ:	mgr inż. Paweł Tomaszewski mgr inż. Michał Kamiński 13-382 JAMIELNIK UL. NOWA 9 NIP 744 175 81 16	
CEL:	projektowanie i nadzór nad robotami budowlanymi	
INWESTOR:	ARCHELUD PROJEKTOWANIE I NADZÓR BUDOWLANY mgr inż. Michał Kamiński 13-382 JAMIELNIK UL. NOWA 9 NIP 744 175 81 16	
DATA:	SKALA:	1:100
TYTUŁ RYSUNKU:		PROJEKT ARCH. BUDOWLANY WIDOKI ELEWACJI 1 : 100