


ZESTAWIENIE POWIERZCHNI POMIESZCZEN		
PARTER		
NR	NAZWA POMIESZCZENIA	POW. [m ²]
POMIESZCZENIA		
1.00	SŁUZA WEJSCIOWA	15.33
2.00	PLAC SPACEROWY	202.77
3.00	PLAC SPACEROWY	198.00
4.00	PLAC SPACEROWY	211.35
5.00	PLAC SPACEROWY	315.35
6.00	PLAC SPACEROWY	209.20
SUMA CAŁKOWITA		1152.0000

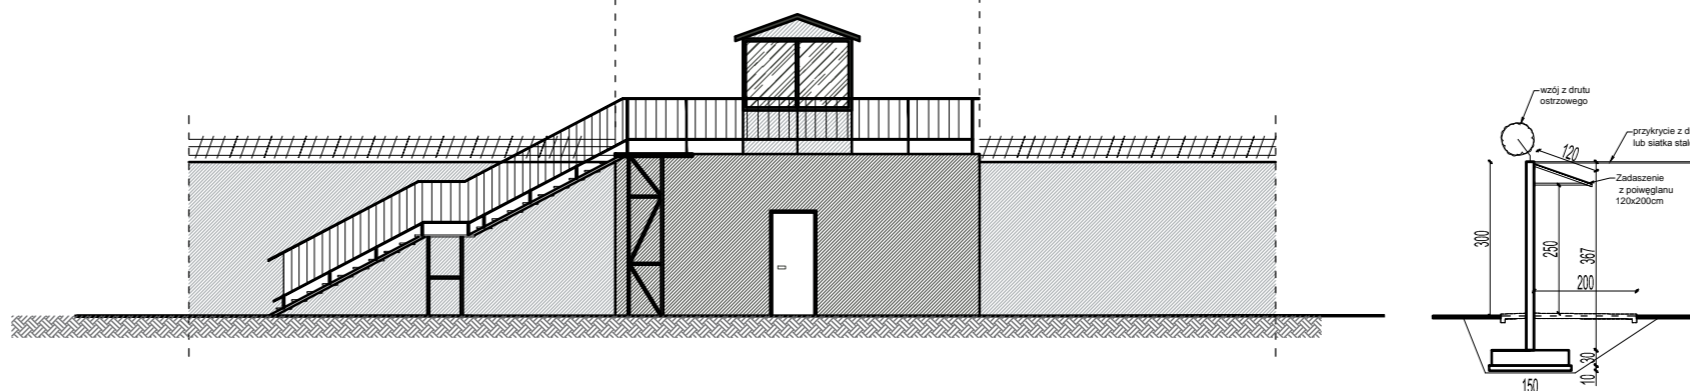

JEDNOSTKA PROJEKTOWA	BRANŻA: BUDOWLANA	ARCH. NR: RYS. 1
ARCHI-BUD PROJEKTOWANIE I NADZÓR BUDOWLANY MGR INŻ. MICHAŁ KAMIŃSKI 13-332 JAMIELNIK UL. NOWA 9 NIP 744 175 51 16	PROJEKTOWAŁ: mgr inż. architekt Michał Kamiński 239404032.2107 w spec. architektura i inż. w spec. WALKOŚCIŃSKI & W. spec. koncepcje budowlane i inż.	
OBIEKT: Budynek mieszkalny jednorodzinny wraz z zaprojektowaną infrastrukturą techniczną	ASYSTENT PROJEKTANTA: inż. Szymon Gula	
INWESTOR: DATA:	TYTUŁ RYSUNKU: PROJEKT ARCH. BUDOWLANY WIDOKI ELEWACJI 1 : 100	SKALA: 1:100