



# SYTUACJA

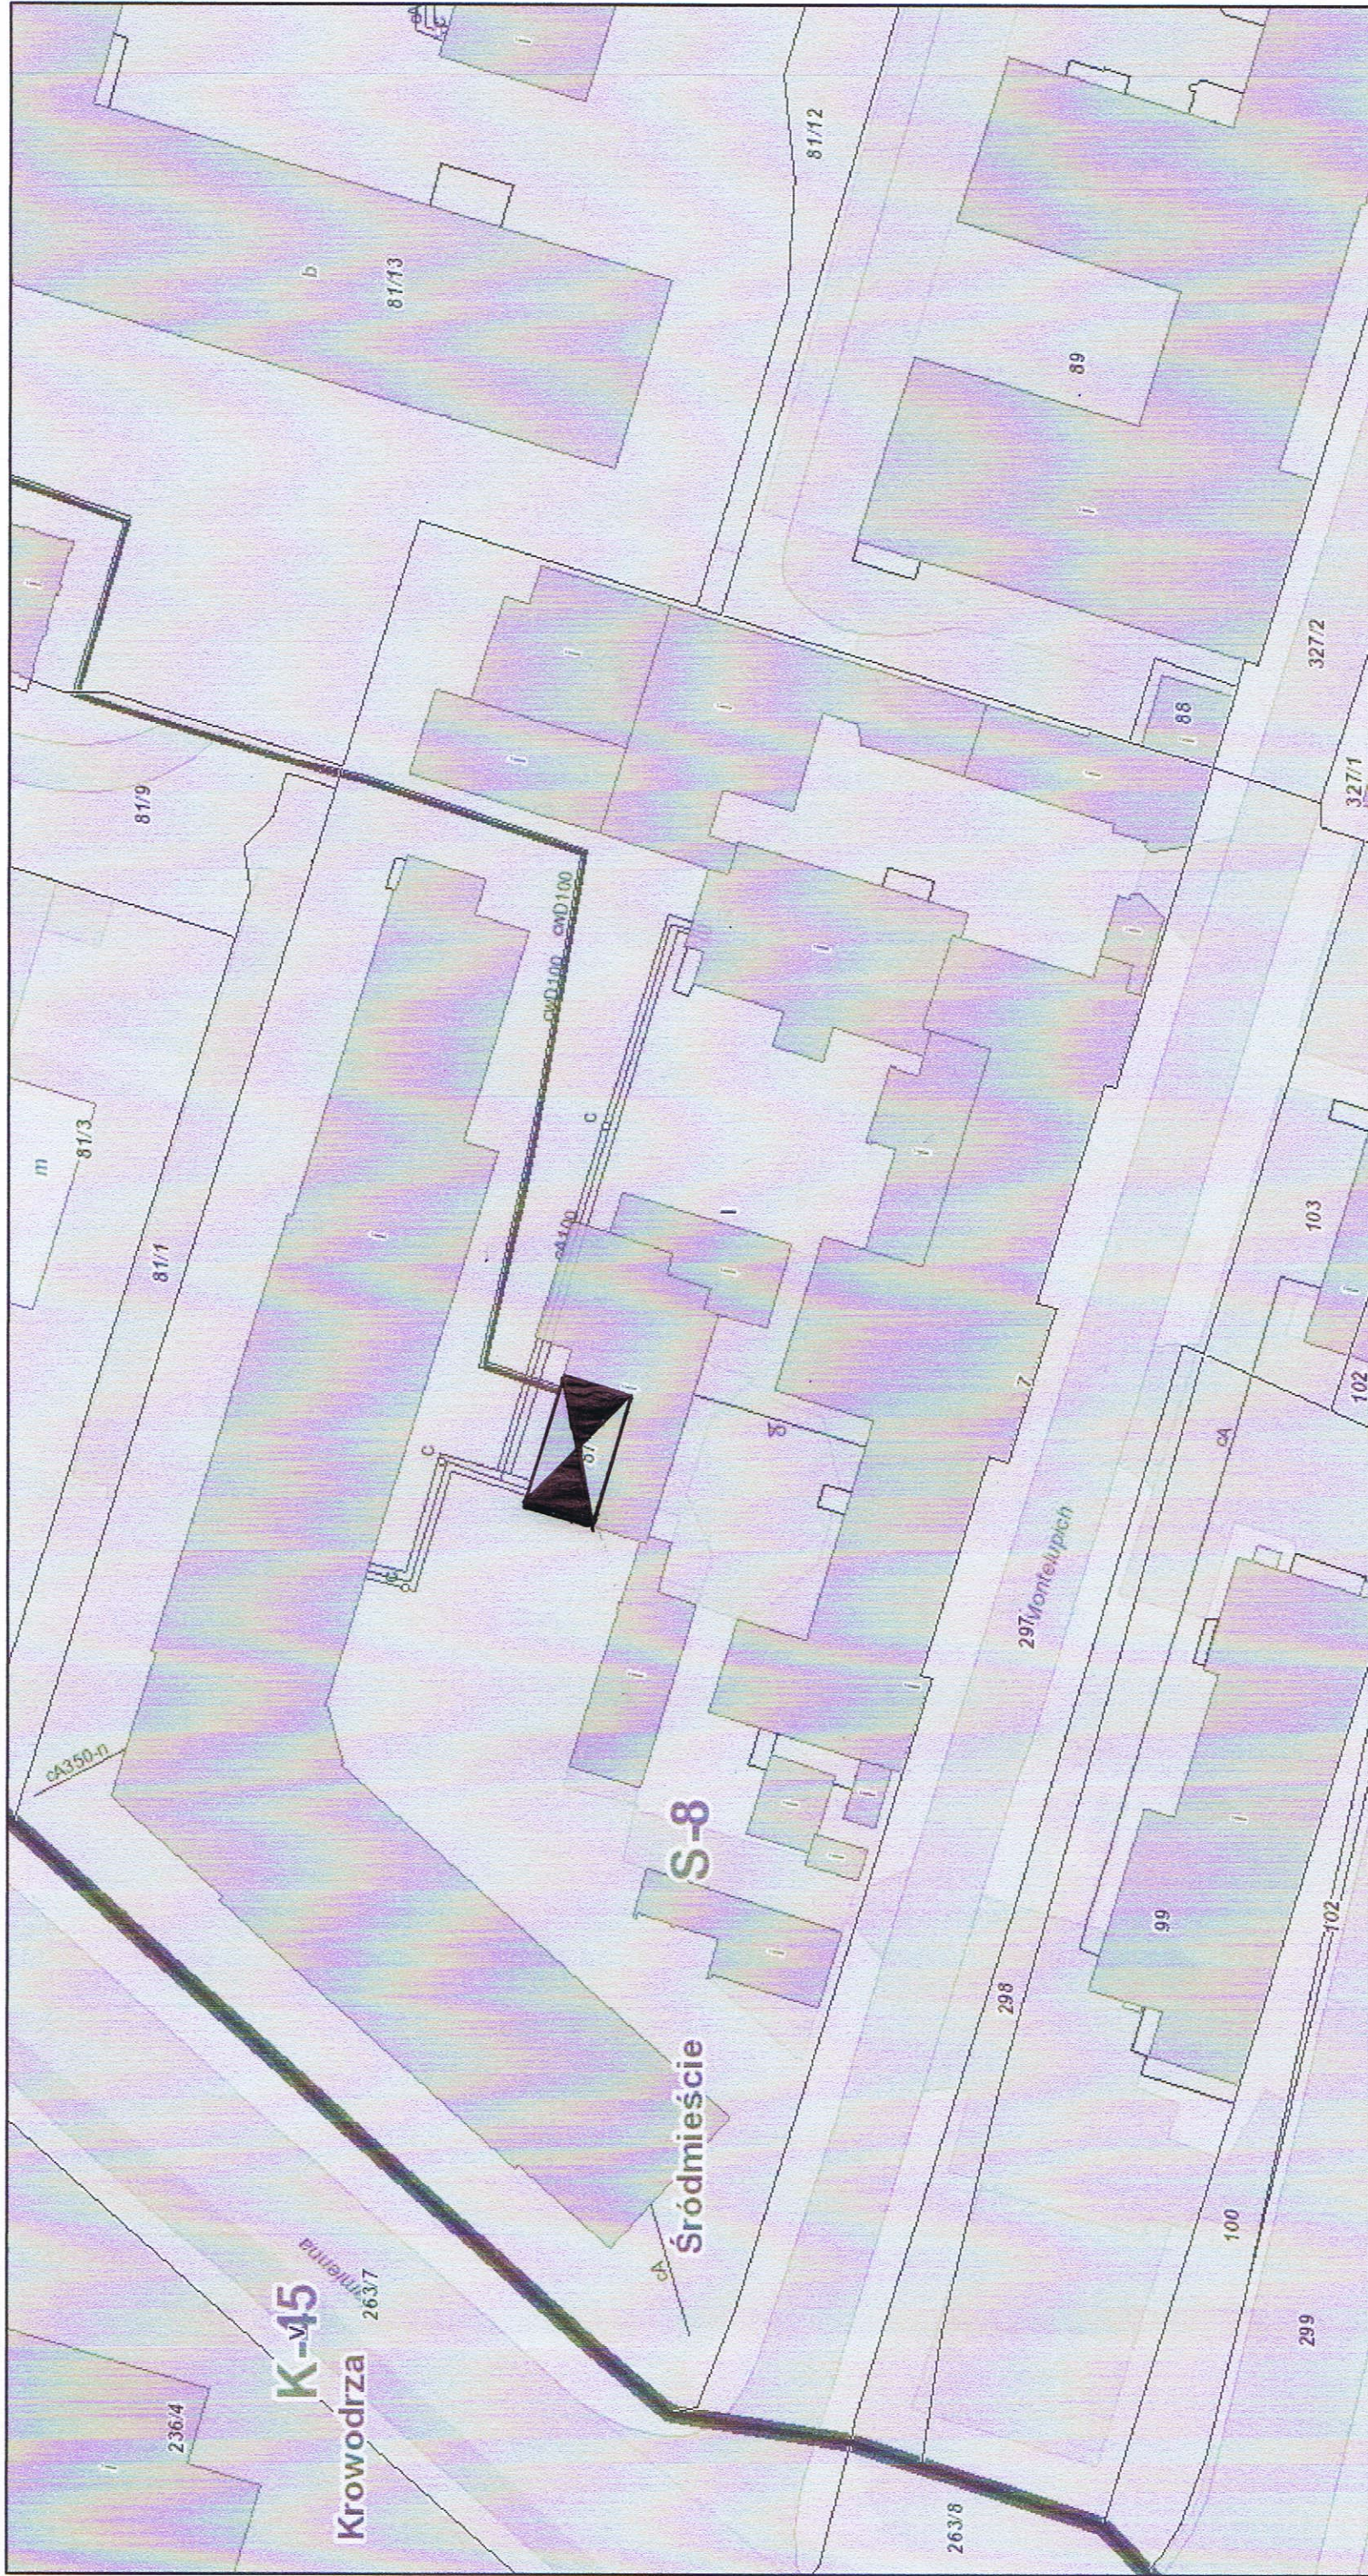

29.07.2022, 14:38:26

1:500

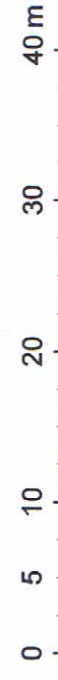

- Węzeł cieplny dla potrzeb centralnego ogrzewania i ciepłej wody użytkowej w układzie zasobnikowym.  
Całkowita moc cieplna po projektowanej przebudowie  $Q_c = 1,096 \text{ MW}$ .

"TERMOPROJEKT" 32-085 Modlnica, ul. Leśna 10 tel: (12) 419-28-01; mail: termoprojekt@tel.pl	PROJEKT	Przebudowa układu zasobnikowego przygotowania ciepłej wody użytkowej.
ZESPÓŁ PROJEKTOWY: mgr inż. Piotr Wołoch nr upr. RP/180/93	ADRES	Areszt Śledczy 31-155 Kraków, ul. Montelupich 7
	INWESTOR	Areszt Śledczy 31-155 Kraków, ul. Montelupich 7
	STADIUM	PROJEKT TECHNICZNY
	TEMAT RYSUNKU	<b>SYTUACJA</b>
	DATA	03.2023
	SKALA	1:500
	POW.	12,5 dcm <sup>2</sup>
	NR RYS.	01
	NR PROJEKTU	---

AutoCad LT2021 PL NR SUB. 569-71847961