PRZEKRÓJ A-A

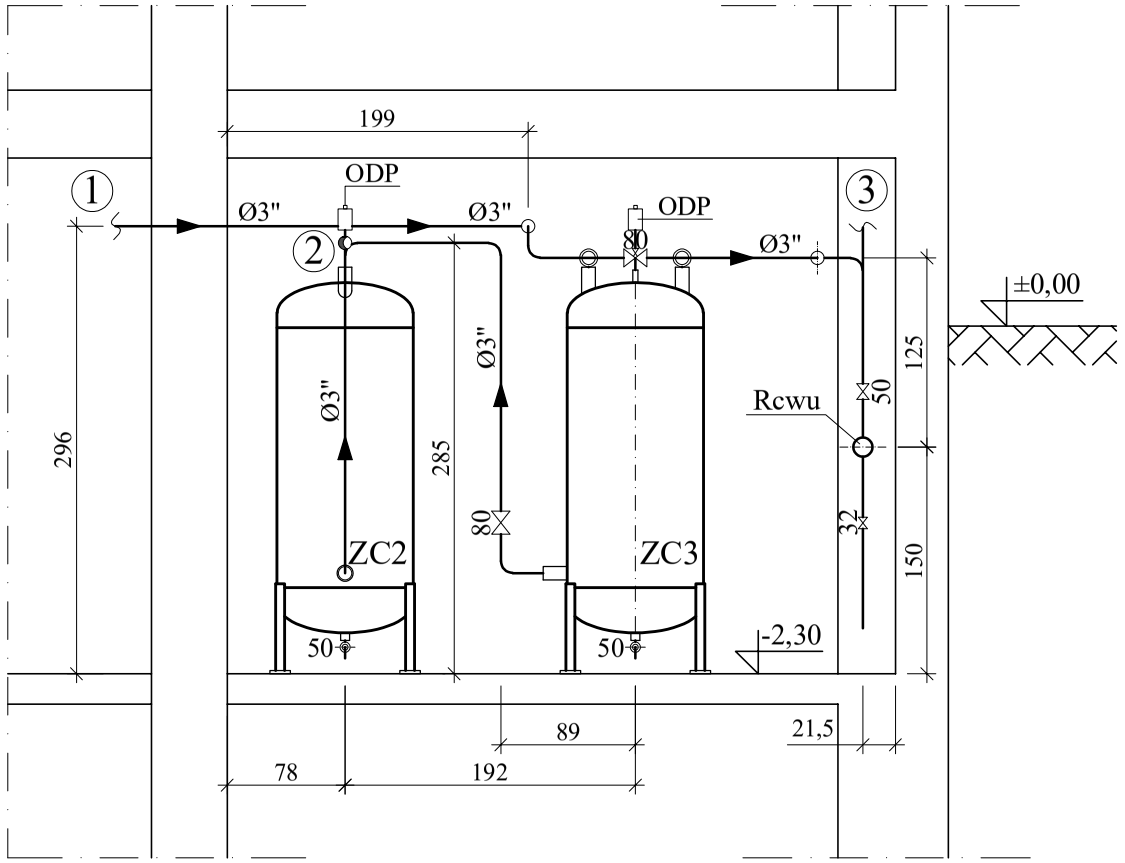

1 – Ciepła woda użytkowa z wymiennika ciepła do zasobnika ciepłej wody "ZC3": Ø3"

2 – Ciepła woda użytkowa z zasobnika ciepłej wody "ZC2" do zasobnika ciepłej wody "ZC1": Ø3"

3 – Ciepła woda użytkowa z rozdzielacza instalacyjnego do instalacji wewnętrznej strefy ciepłej wody: Ø2"

PRZEKRÓJ B-B

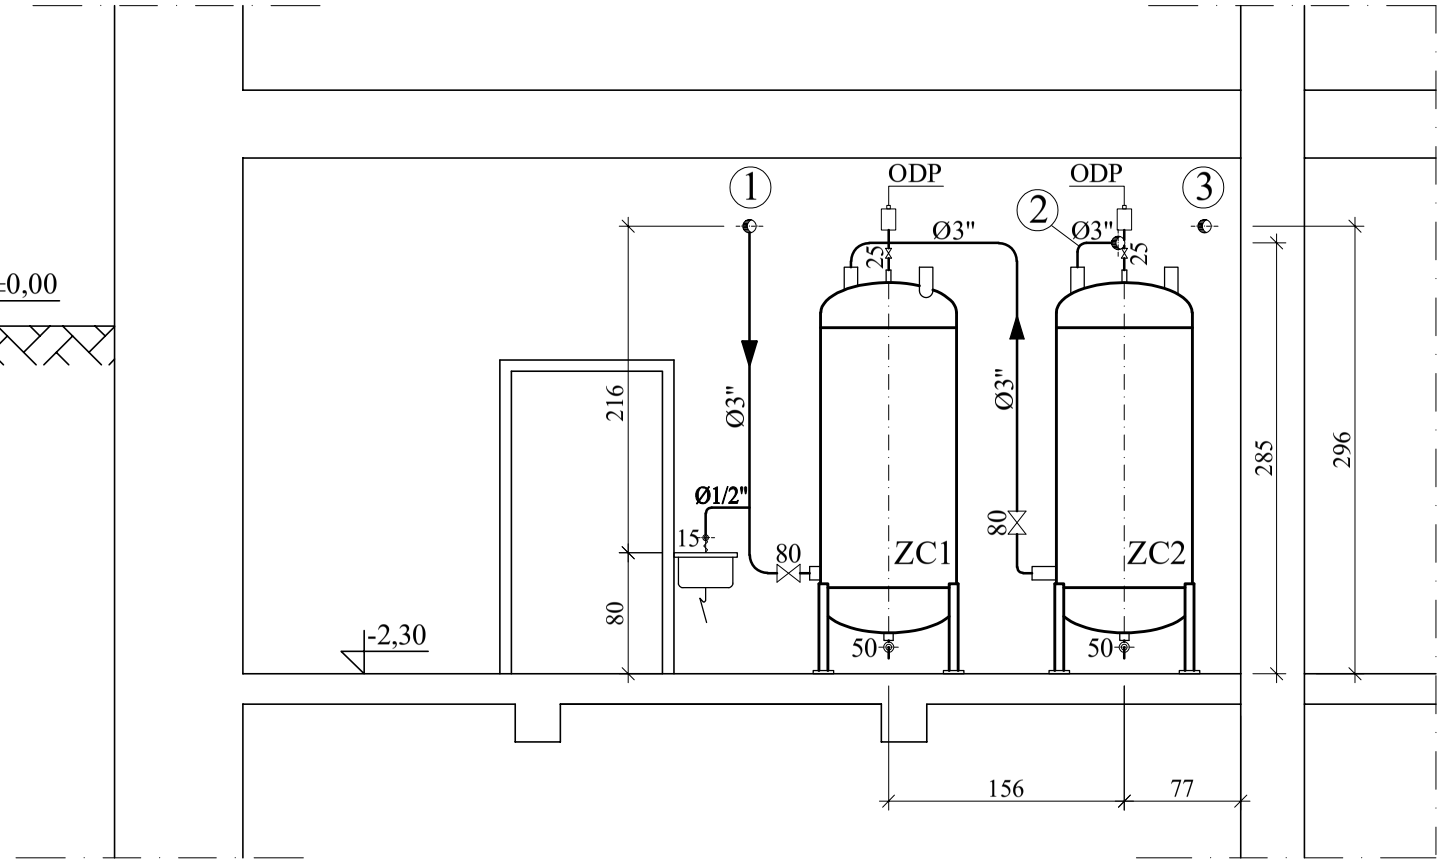

1 – Zimna woda wodociągowa z istniejącej stacji uzdatniania wody o maksymalnym ciśnieniu P = 4,5 bar : Ø3"

2 – Ciepła woda użytkowa z zasobnika ciepłej wody "ZC3" do zasobnika ciepłej wody "ZC2": Ø3"

3 – Ciepła woda użytkowa z wymiennika ciepła do zasobnika ciepłej wody "ZC3": Ø3"

"TERMOPROJEKT"
32-085 Modlnica, ul. Leśna 10
tel: (12) 419-28-61; mail: termoprojekt@del.pl

ZESPÓŁ PROJEKTOWY:
mgr inż. Piotr Wołoch
nr upr. RP/180/93

PODPISY	
PROJEKT	Przebudowa zasobnikowego układu przygotowania ciepłej wody użytkowej.
ADRES	Areszt Śledczy 31-155 Kraków, ul. Montelupich 7
INWESTOR	Areszt Śledczy 31-155 Kraków, ul. Montelupich 7
STADIUM	PROJEKT TECHNICZNY
TEMAT RYSUNKU	PRZEKROJE: A-A i B-B
DATA	03.2023
SKALA	1:50
POW.	12,5 dcm²
NR RYS.	04
AutoCad LT2021PL NR SUB. 569-71847961	NR PROJEKTU ---