



SCHEMAT MONTAŻU BARIER ŚNIEGOWYCH

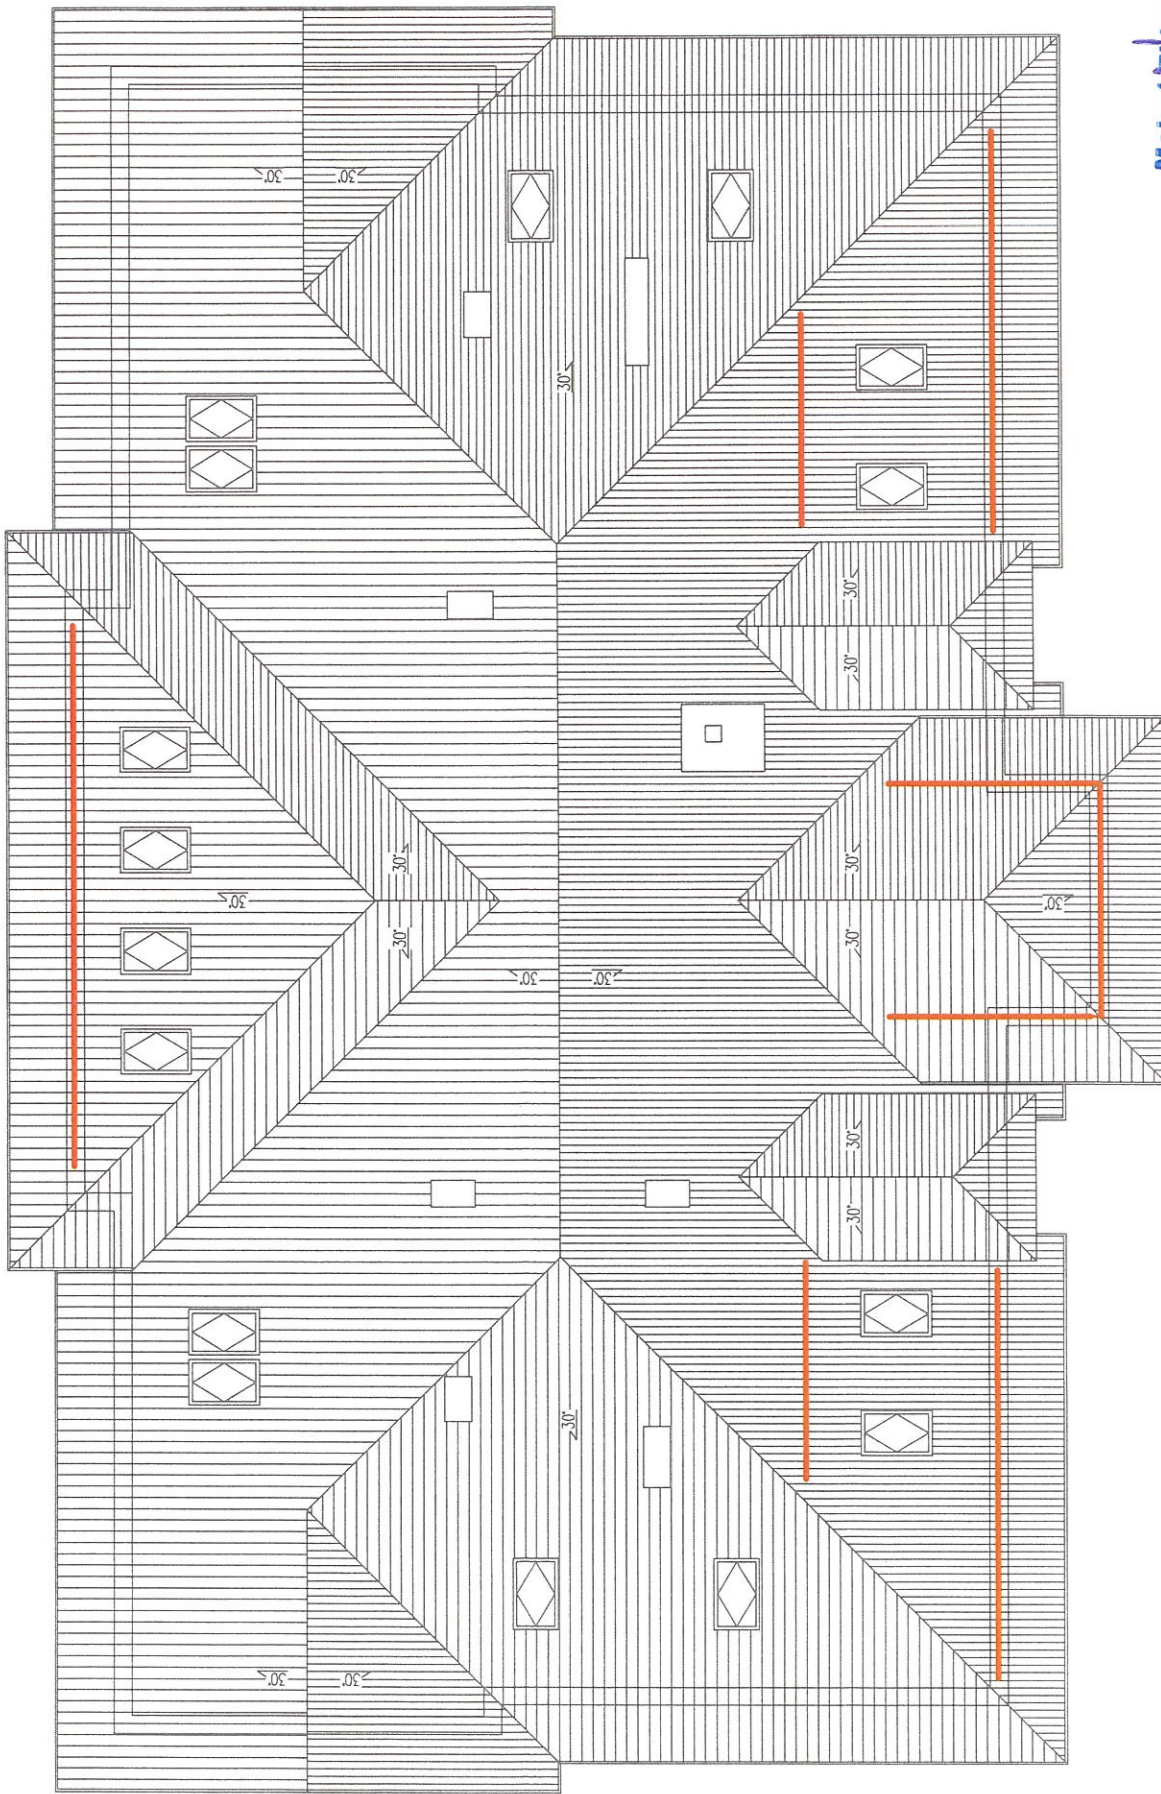

BUDYNEK GŁÓWNY

INWENTARYZACJA POM. 24

PROJEKT POM. 24

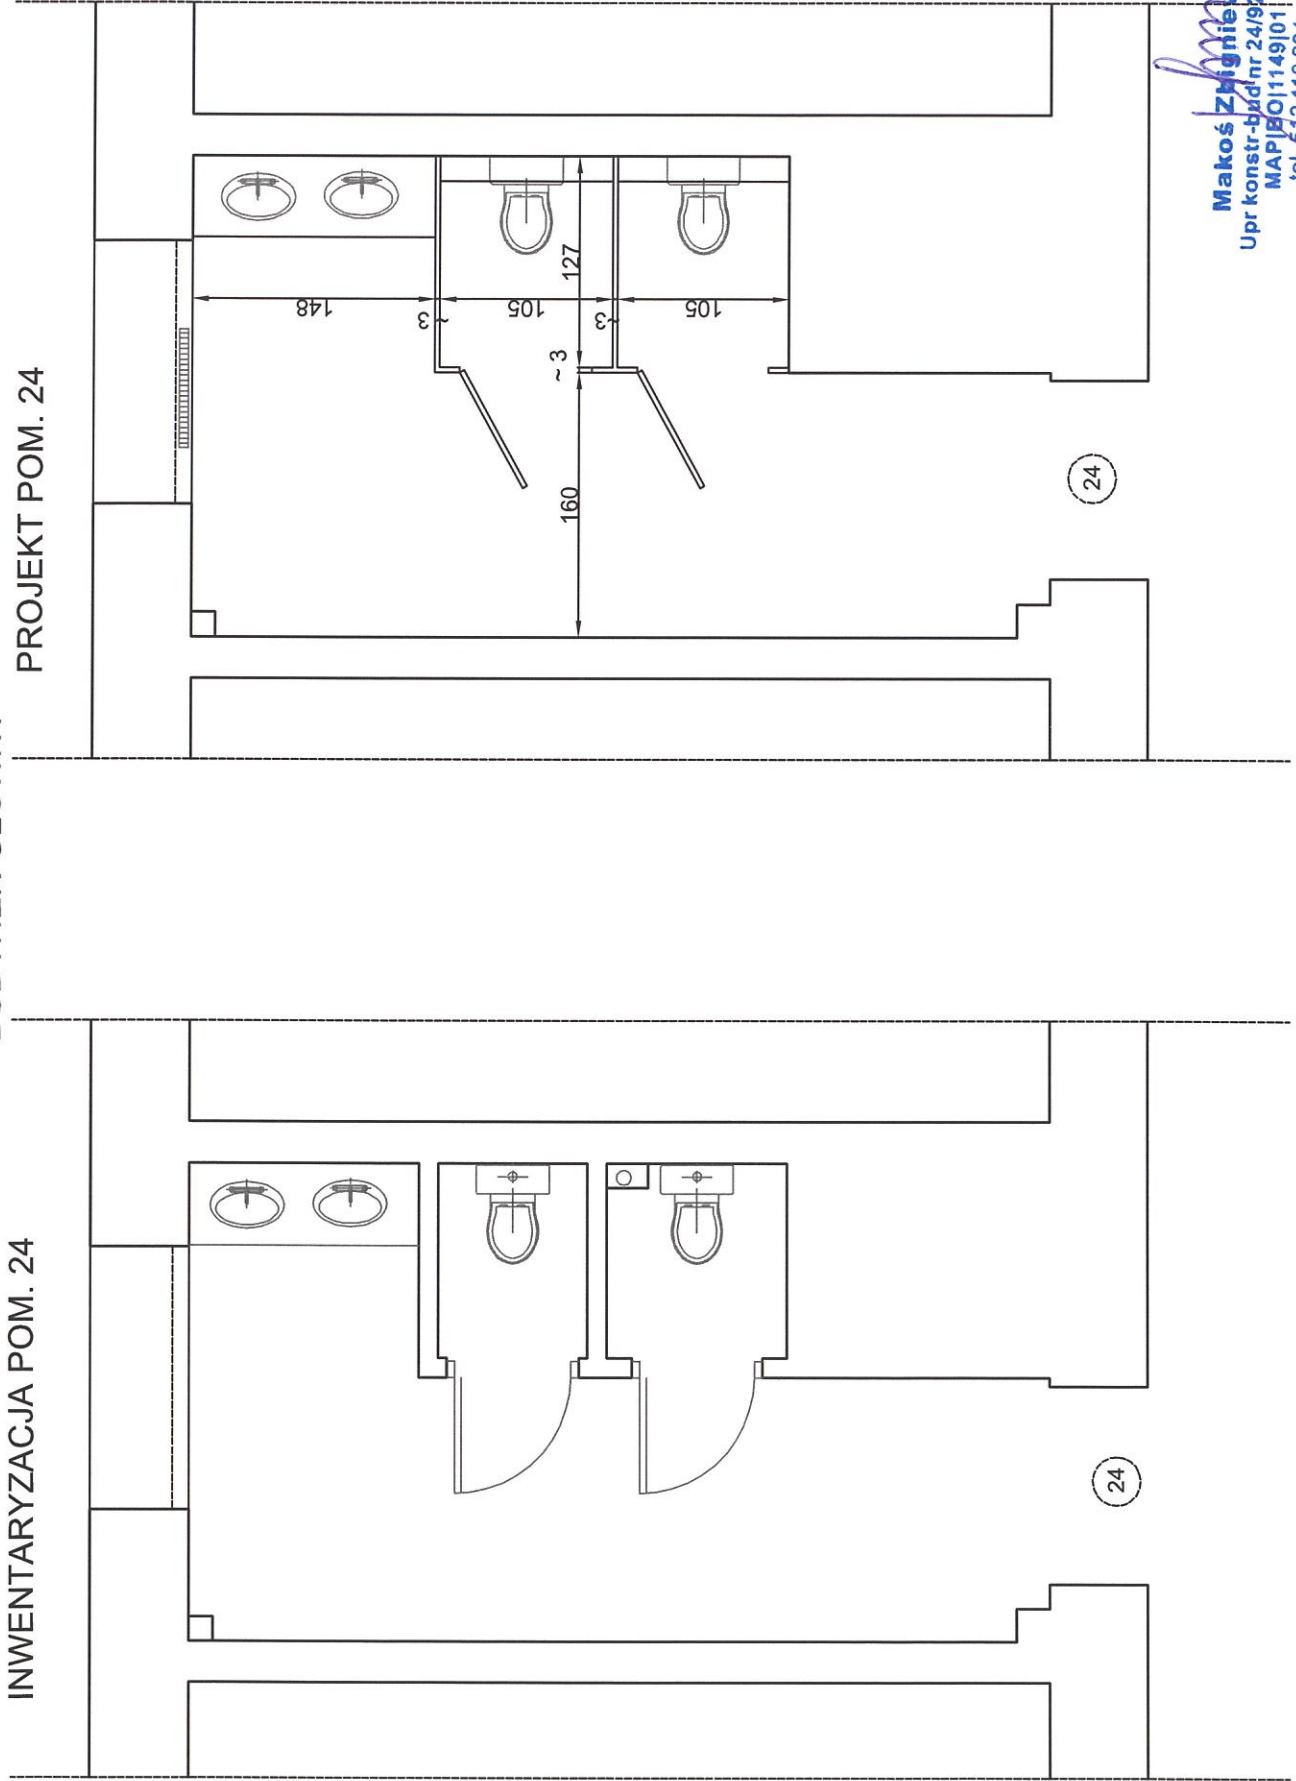


*Makos Zbigniew*  
Makos Zbigniew  
Upr konstr-bud nr 24/92 B-B  
MAP/BO/1149/01  
tel 512 110 234  
e-mail makos@zawoja.com.pl

BUDYNEK GŁÓWNY

INWENTARYZACJA POM. 11

PROJEKT POM. 11

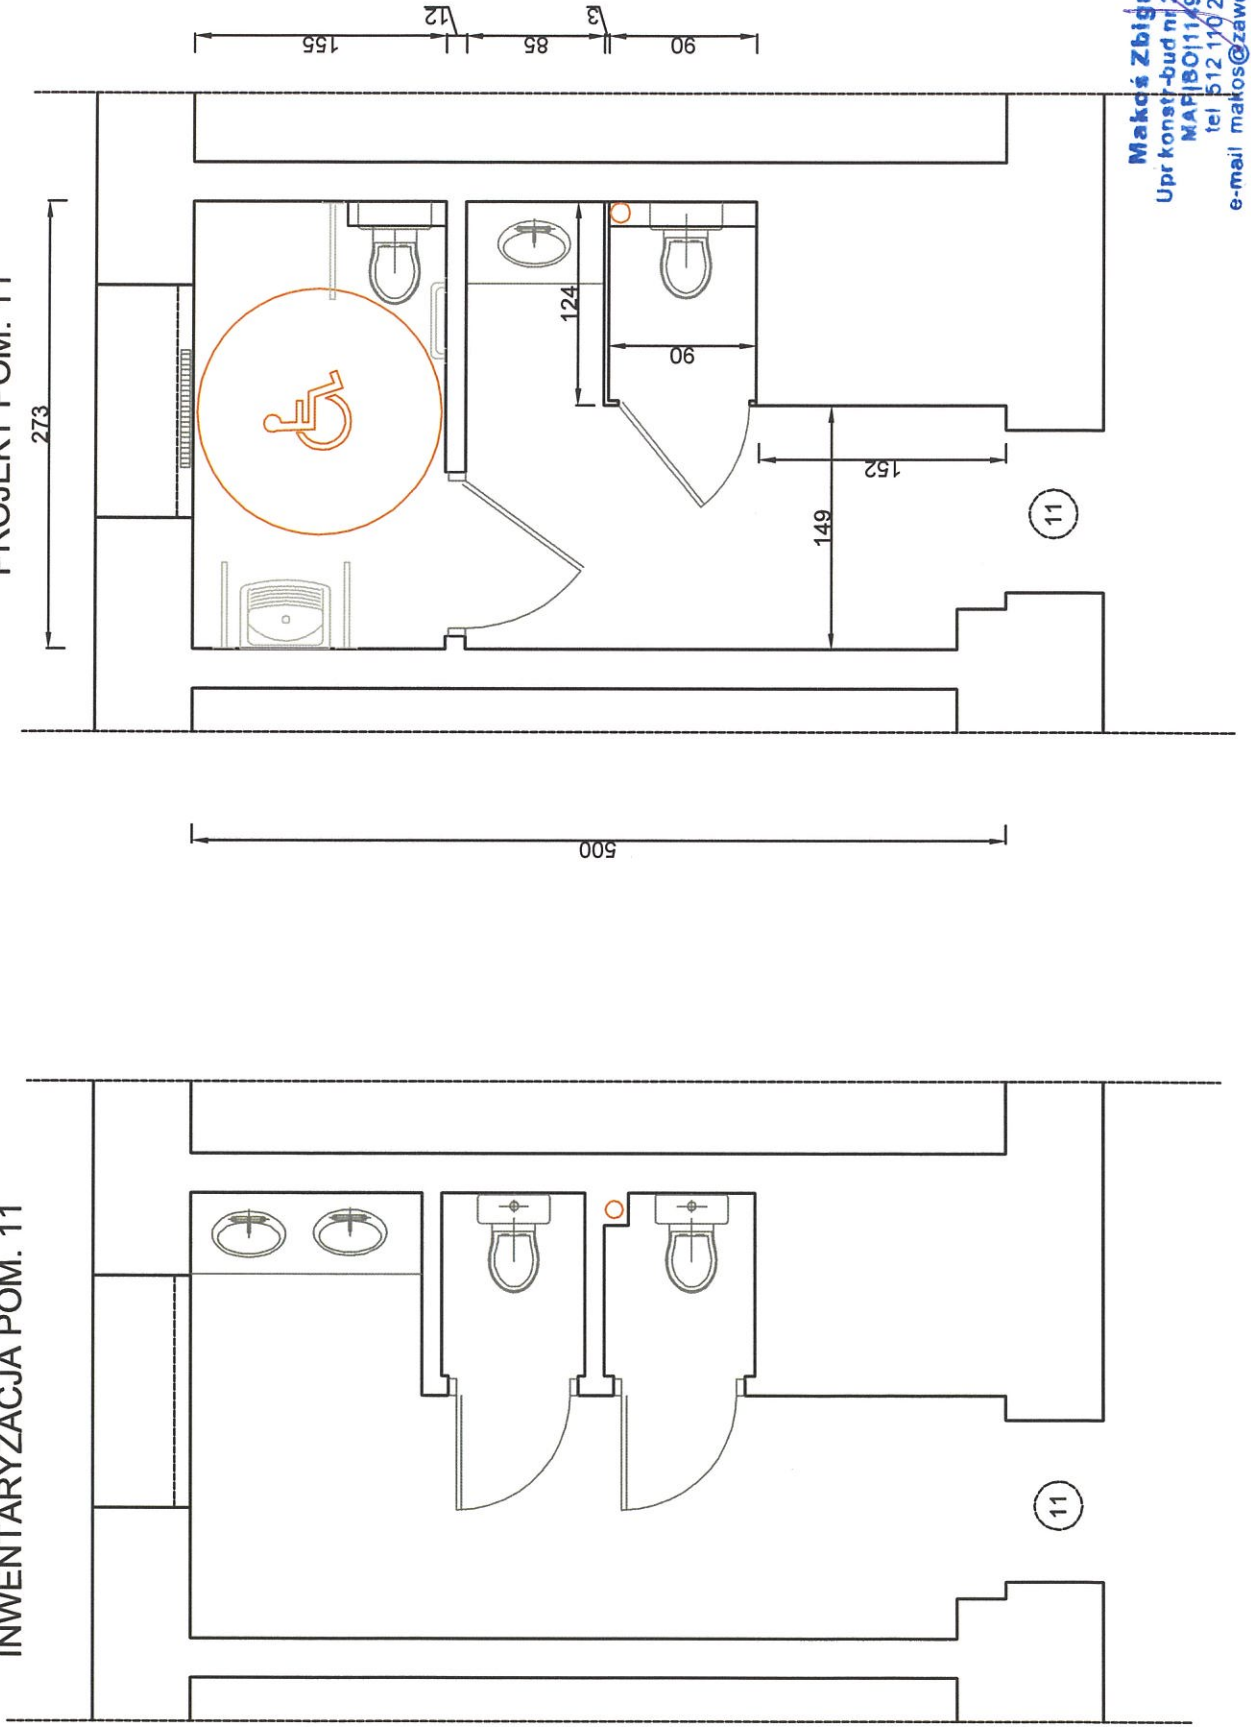

Makos Zbigniew  
Upr konst-bud nr 2192/8-8  
MAF 80111901  
tel 512 110 234  
e-mail makos@zawoja.com.pl



BUDYNEK WYDZIAŁU KW

