



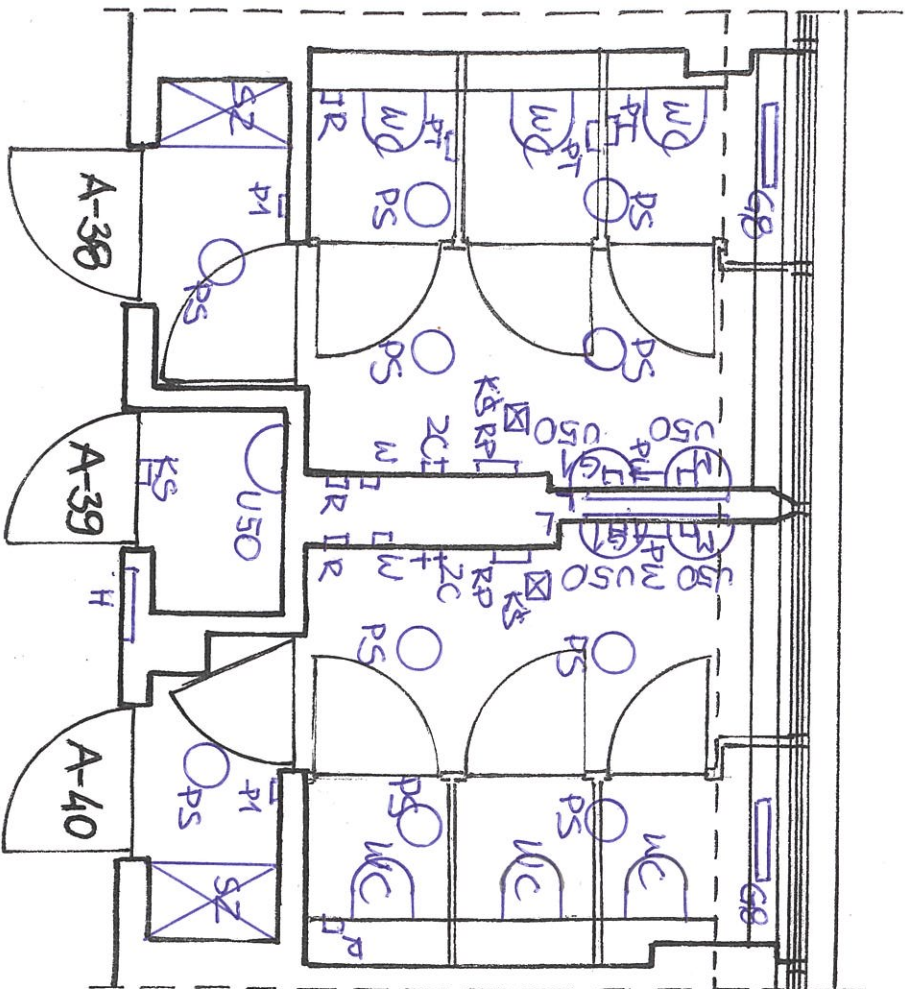

U-50 - UMYWALNA 50cm - SZT 4+1=5
 WC - MIEJSCE DO NA ZABUD - SZT 6
 PU - PODGRZEWACZ WODY 10l - SZT 2
 G1 - GŁAZDO 220V - SZT 2
 PS - PŁATON SUFITOWY - SZT 10
 KS - KINKIET ŚCIENNY - SZT 1
 P1 - PRZELĄCZNIK POD - SZT 2
 H - HYDRAUT - SZT 1
 GB - GRZEJNIK ŻELIWNY 8Z - SZT 2
 KS - KINKIET ŚCIENNY - SZT 1

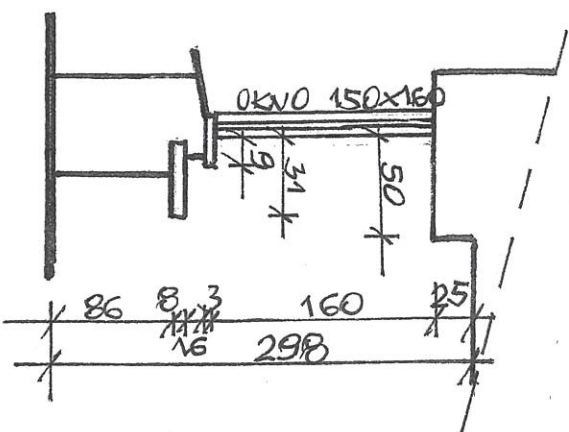

PT - POD. NA PAPIER TOILET - SZT 6
 RP - POD. NA RĘCZNIKI PAPIER - SZT 2
 ZC - ZAWÓR CIEPŁY - SZT 4
 H - HYDRAUT - SZT 2
 R - RĘCZNIK DRZWI - SZT 4
 W - KRAJKA WENTYLACYJNA - SZT 2
 SZ - SZATA ZABUDOWA - SZT 2
 KS - KRAJKA ŚCIEKOWA - SZT 2

A-38, A-39, A-40 WC
 PAKIŁONYA POZITIONO
 WYPOSAŻENIE
 SKALA 1:50