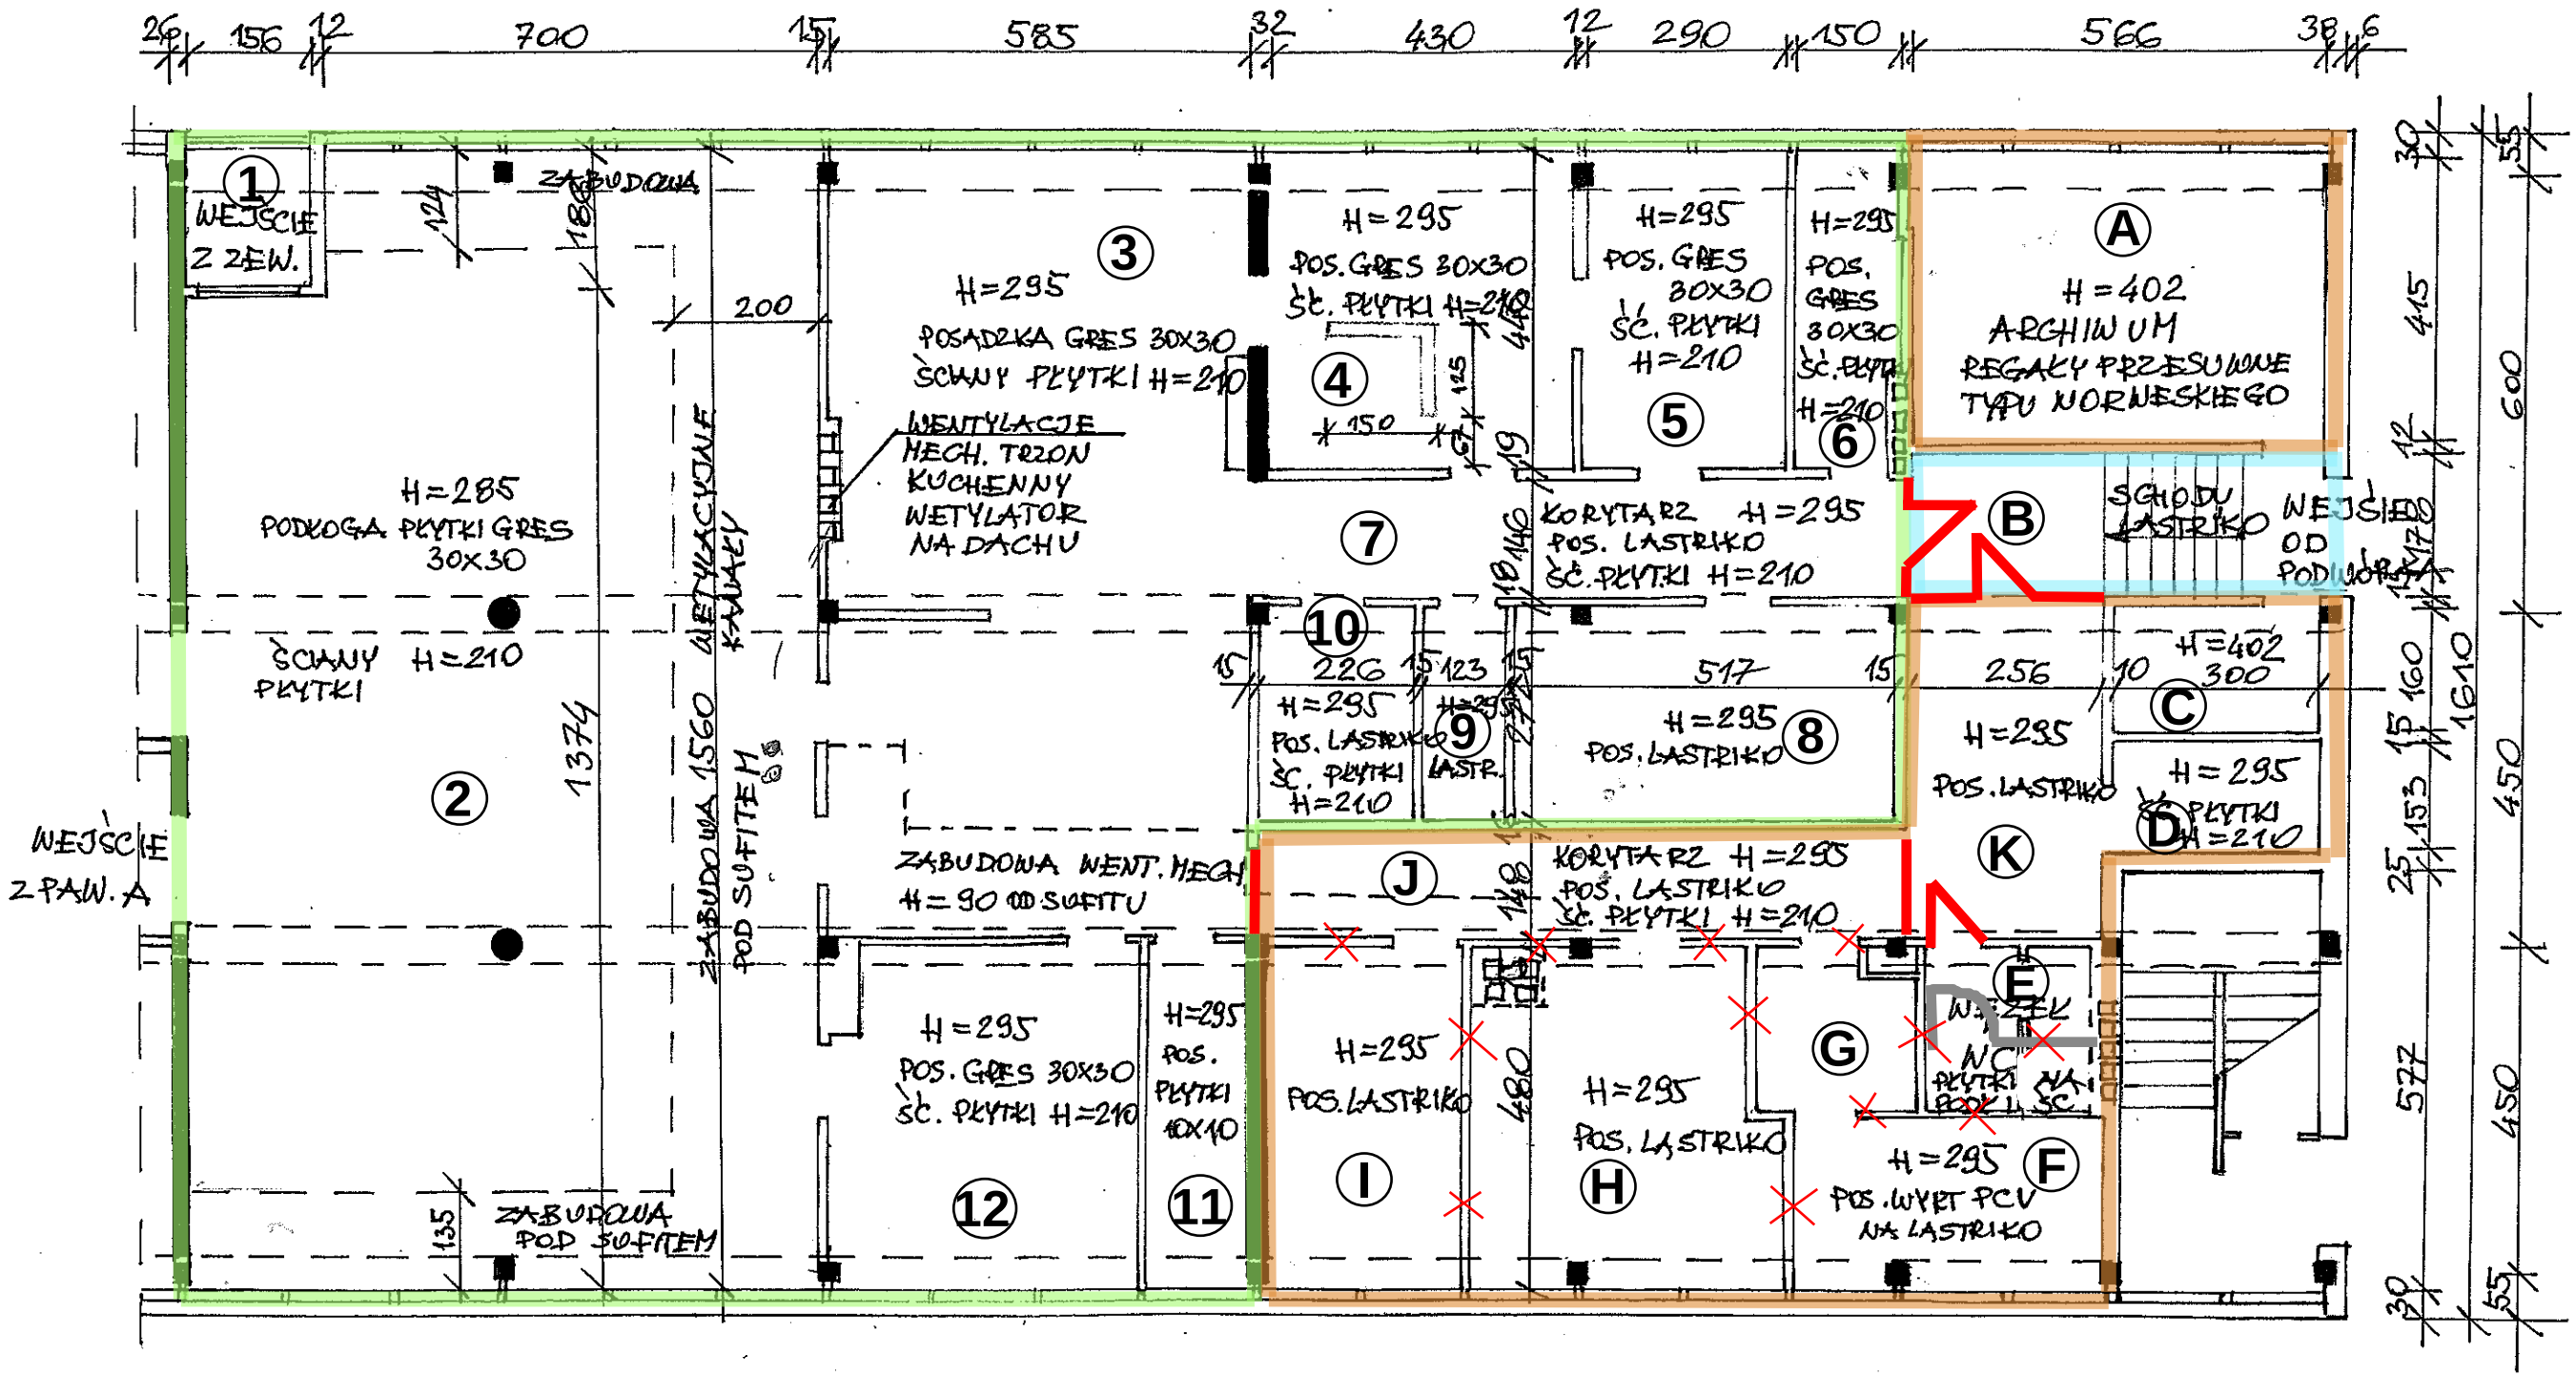

CZESĆ WSPÓLNA

SO KRAKÓW

STOŁÓWKA

STOŁÓWKA PAWILON A POZIOM -1

INWENTARYZACJA

SKALA 1:100