


Stargard nr 6

zadanie remontowe nr 2.

"Remont szafki w kieszonkach w korytarzu";

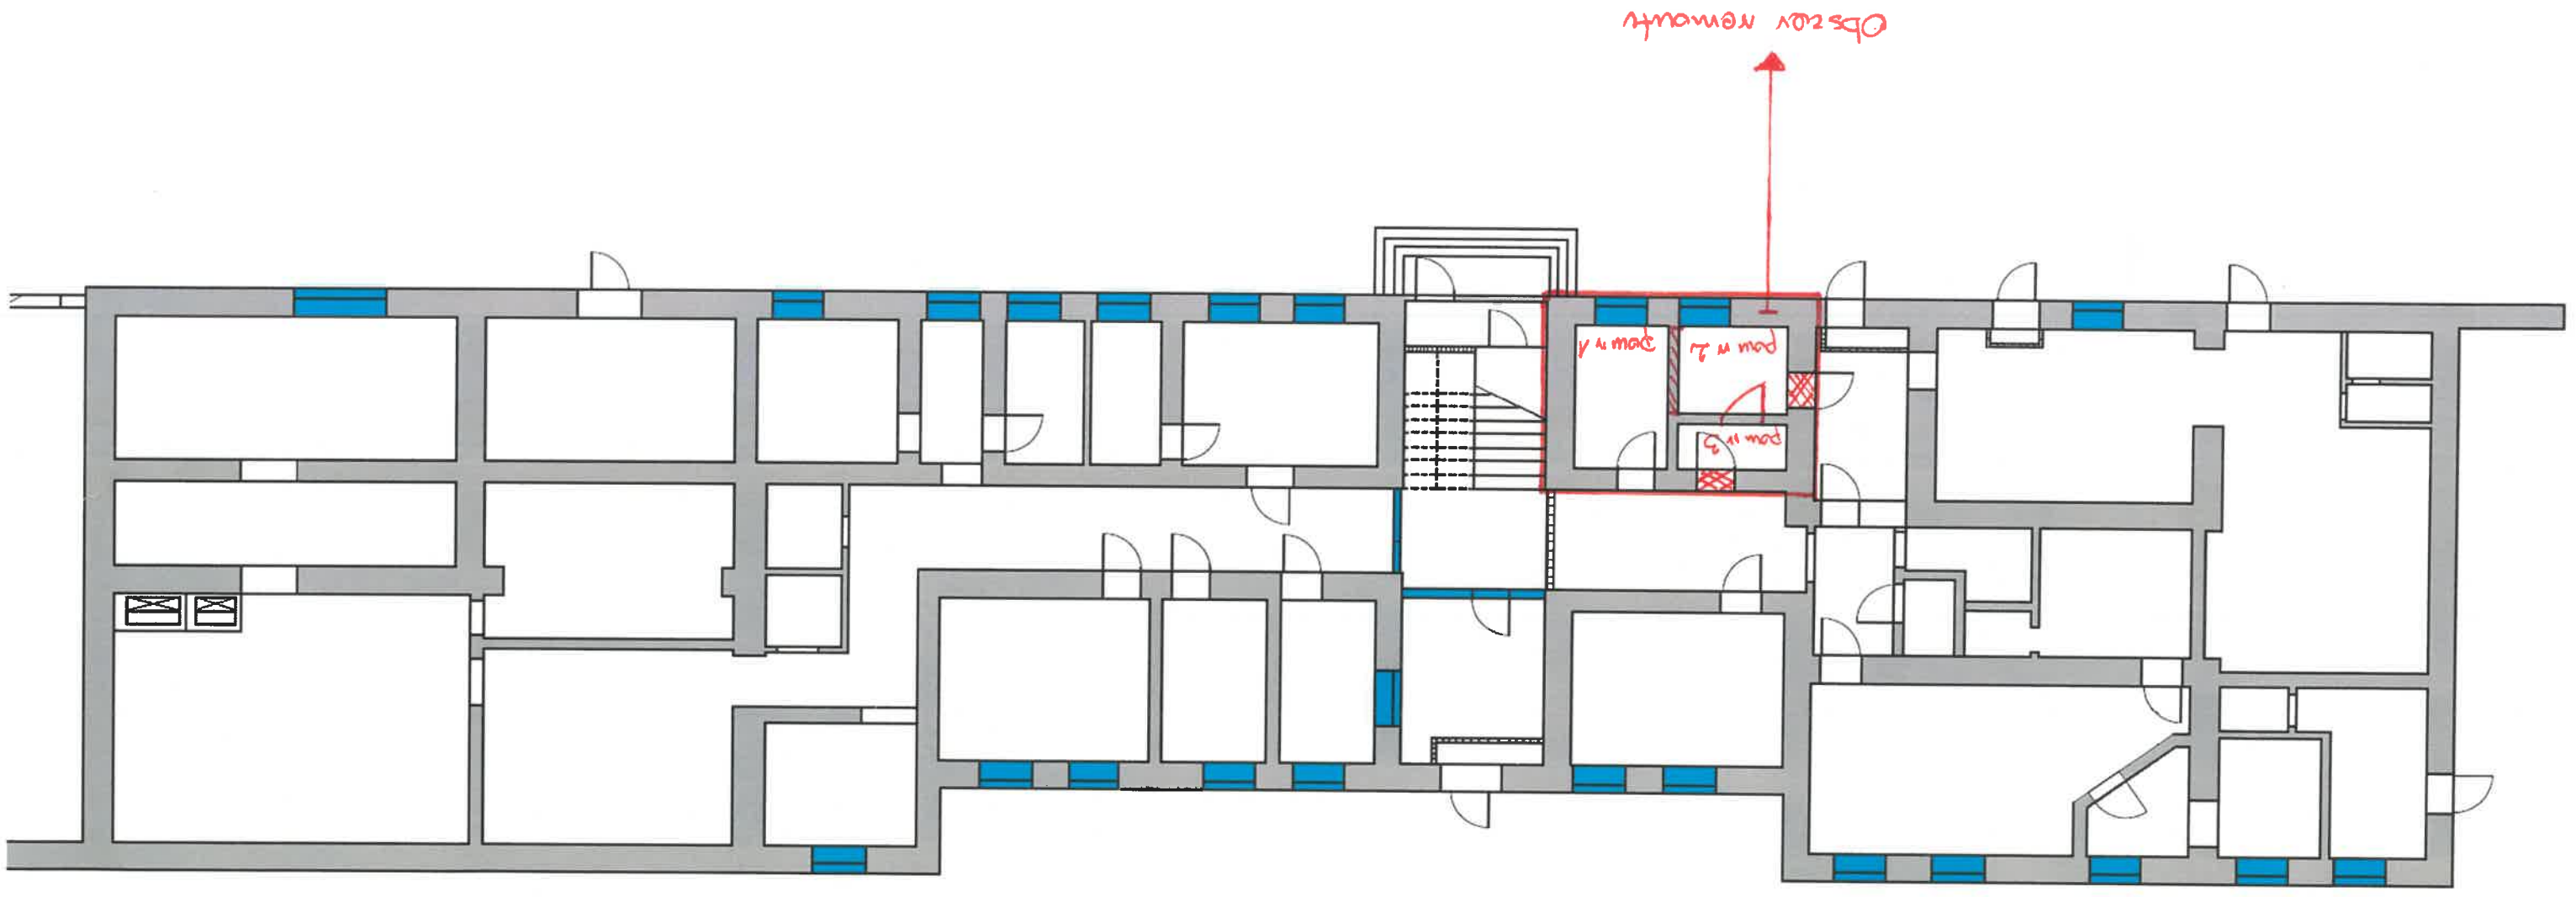

Nr.	Nazwa pomieszczenia	Posadzka	Powierzchnia netto (m ²)	Wymiary pomieszczeń (wysokość x szerokość x długość)
Pom. 1	Szafnia	GRES	5,77	3,10 x 1,64 x 3,52
Pom. 2	Szafnia	GRES	5,31	3,10 x 2,22 x 2,39
Pom. 3	WC	GRES	2,71	3,10 x 1,16 x 2,34
RAZEM PARTER			13,79	