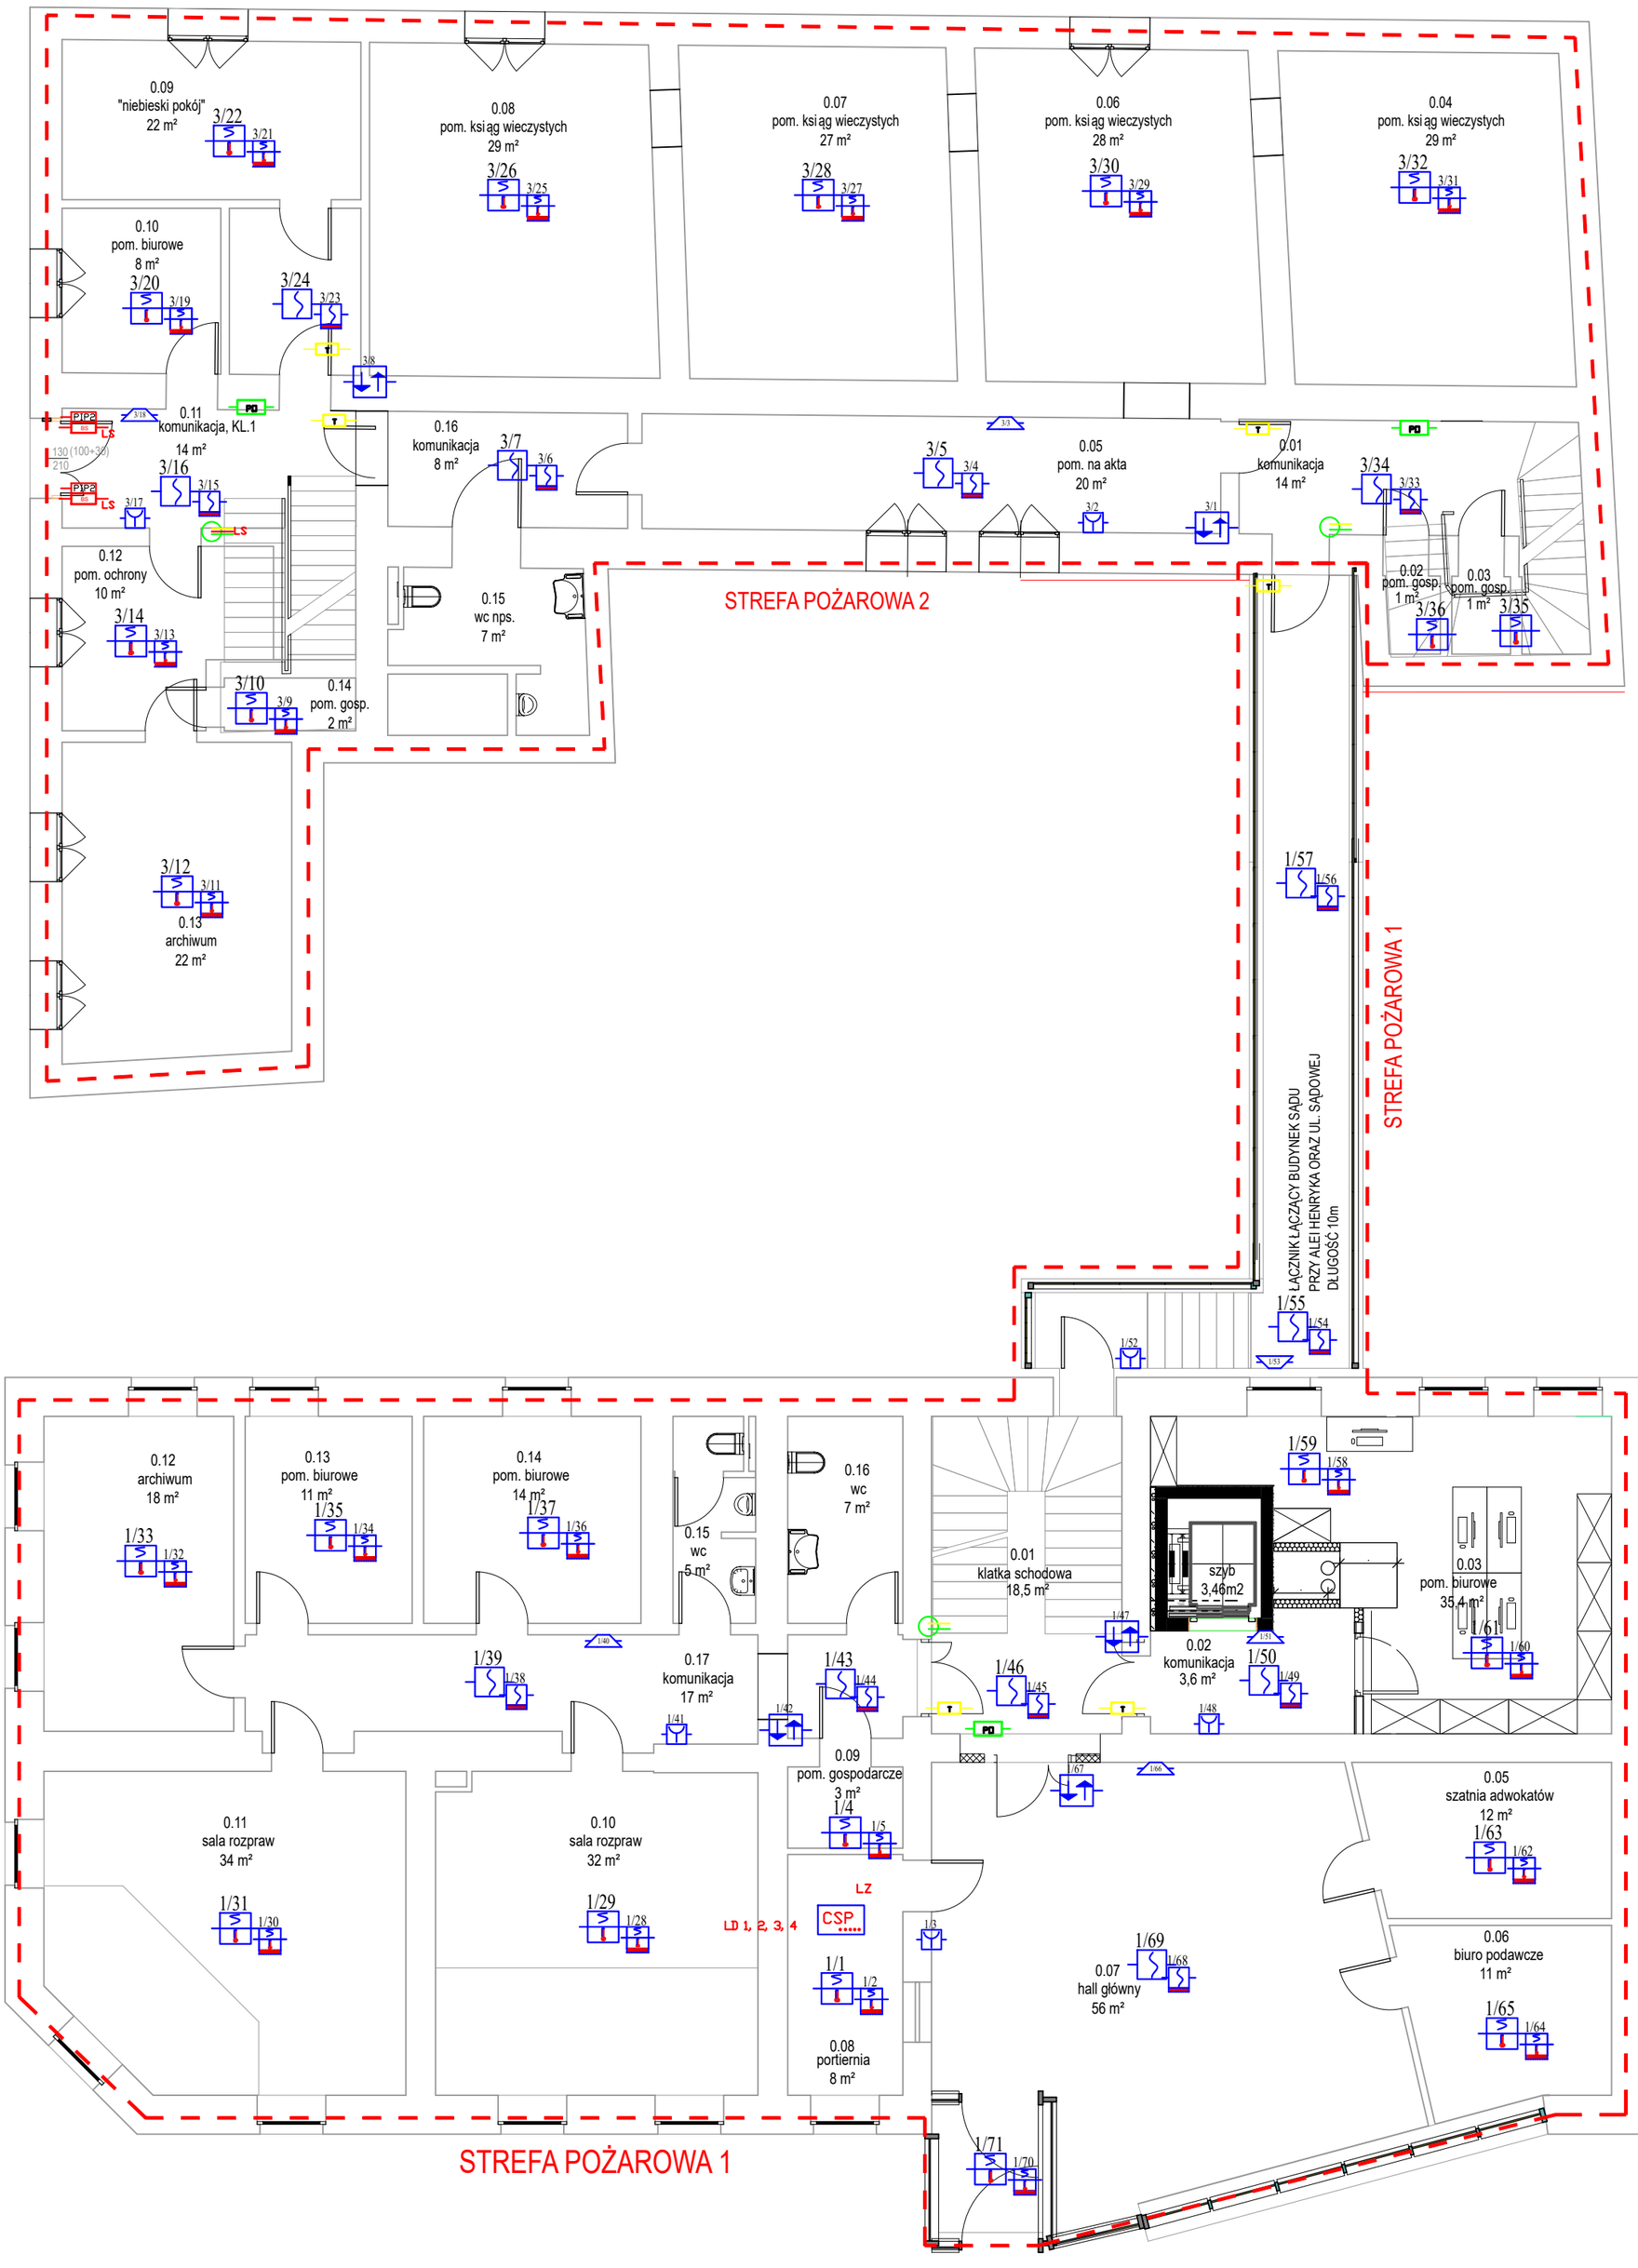

UWAGA: Kolejność poszczególnych elementów liniowych może ulec zmianie ze względu na uwarunkowania w obiekcie

UWAGA: W miejscach w których występuje powieszany sufit należy zamontować dodatkowe czujki wraz ze wskaźnikiem zadziałania

- CSP — Centrala sygnalizacji pożaru POLON 6000
- Czujka dwusensorowa dymu i ciepła DOT 4046
- 1/23 — Ręczny ostrzegacz pożarowy ROP-4001 M z oznaczeniem kolejności w linii dozorowej
- Optyczna czujka dymu DOR 4046
- Optyczna czujka dymu DOR 4046 w strefie podsufitowej ze wskaźnikiem zadziałania
- Czujka ciepła TUN 6046
- 1/62 — Sygnalizator akustyczny SAL 6001
- 1/23 — Element kontrolno-sterujący EKS 6000
- Orurowanie do ZDD
- ZDD — Zasysający detektor dymu VEP-A00-1P
- ZAS. POŻ. — Zasilacz pożarowy serii EN54C
- LZ — Linia zasilająca
- LD... — Linia dozorowa nr ...
- LS — Linia do siłowników klap dymowych i elementów napowietrzających
- Przejścia przewodów przez kondygnację/tunele kablowe
- Przewód YnTKSYekw 1 x 2 x 1
- Przewód HDGs 3 x 2,5 PH90
- Przewód YnTKSYekw 2 x 5 x 0,8
- Przewód YDY 3 x 1,5
- 230VAC — Skrzynka prądowa zasilająca
- BS — Napęd drzwiowy ramieniowy BS
- BS500 — Napęd ramieniowy okna napowietrzającego BS500
- T — Trzymacz drzwiowy S2/S3
- CS — Centrala sterująca automatyką pożarową AFG-3
- PP — Przycisk przewietrzania PP-20
- PO — Przycisk oddymiania PO-63
- CO — Centrala oddymiania UCS 6000
- PIP2 — Puszka przyłączeniowa PIP2

Spina Studio Maciej Chowan, 32-540 Trzebinia, ul. Długa 74

	Imię i Nazwisko		Podpis		Nr uprawnień		Data		
Projektował		mgr inż. Łukasz Kwiatkowski				MAP/0400/PWBE/18 w spec. ins. ele		ele	
Opracował		mgr inż. Dominik Prażuch						Skala	
Sprawdził		mgr inż. Mateusz Styś				MAP/0054/PWBE/21 w spec. ins. ele		26/06/23	1:100

Inwestor: SKARB PAŃSTWA – SĄD REJONOWY W CHRZANOWIE

Inwestycja: REMONT BUDYNKU I INSTALACJI WEWNĘTRZNYCH Sądu Rejonowego w Chrzanowie przy Al. Henryka 23

Lokalizacja: CHRZANÓW, AL. HENRYKA 23, UL. SĄDOWA DZ. NR 5096/3, J.EWID. 120303_4 CHRZANÓW-MIASTO, OBR. EWID. 0001 CHRZANÓW

Nazwa rysunku: Rzut parteru- plan SSP i oddymiania

Branża: Elektryczna

Nr rys. **E2**