


# Schemat ideowy

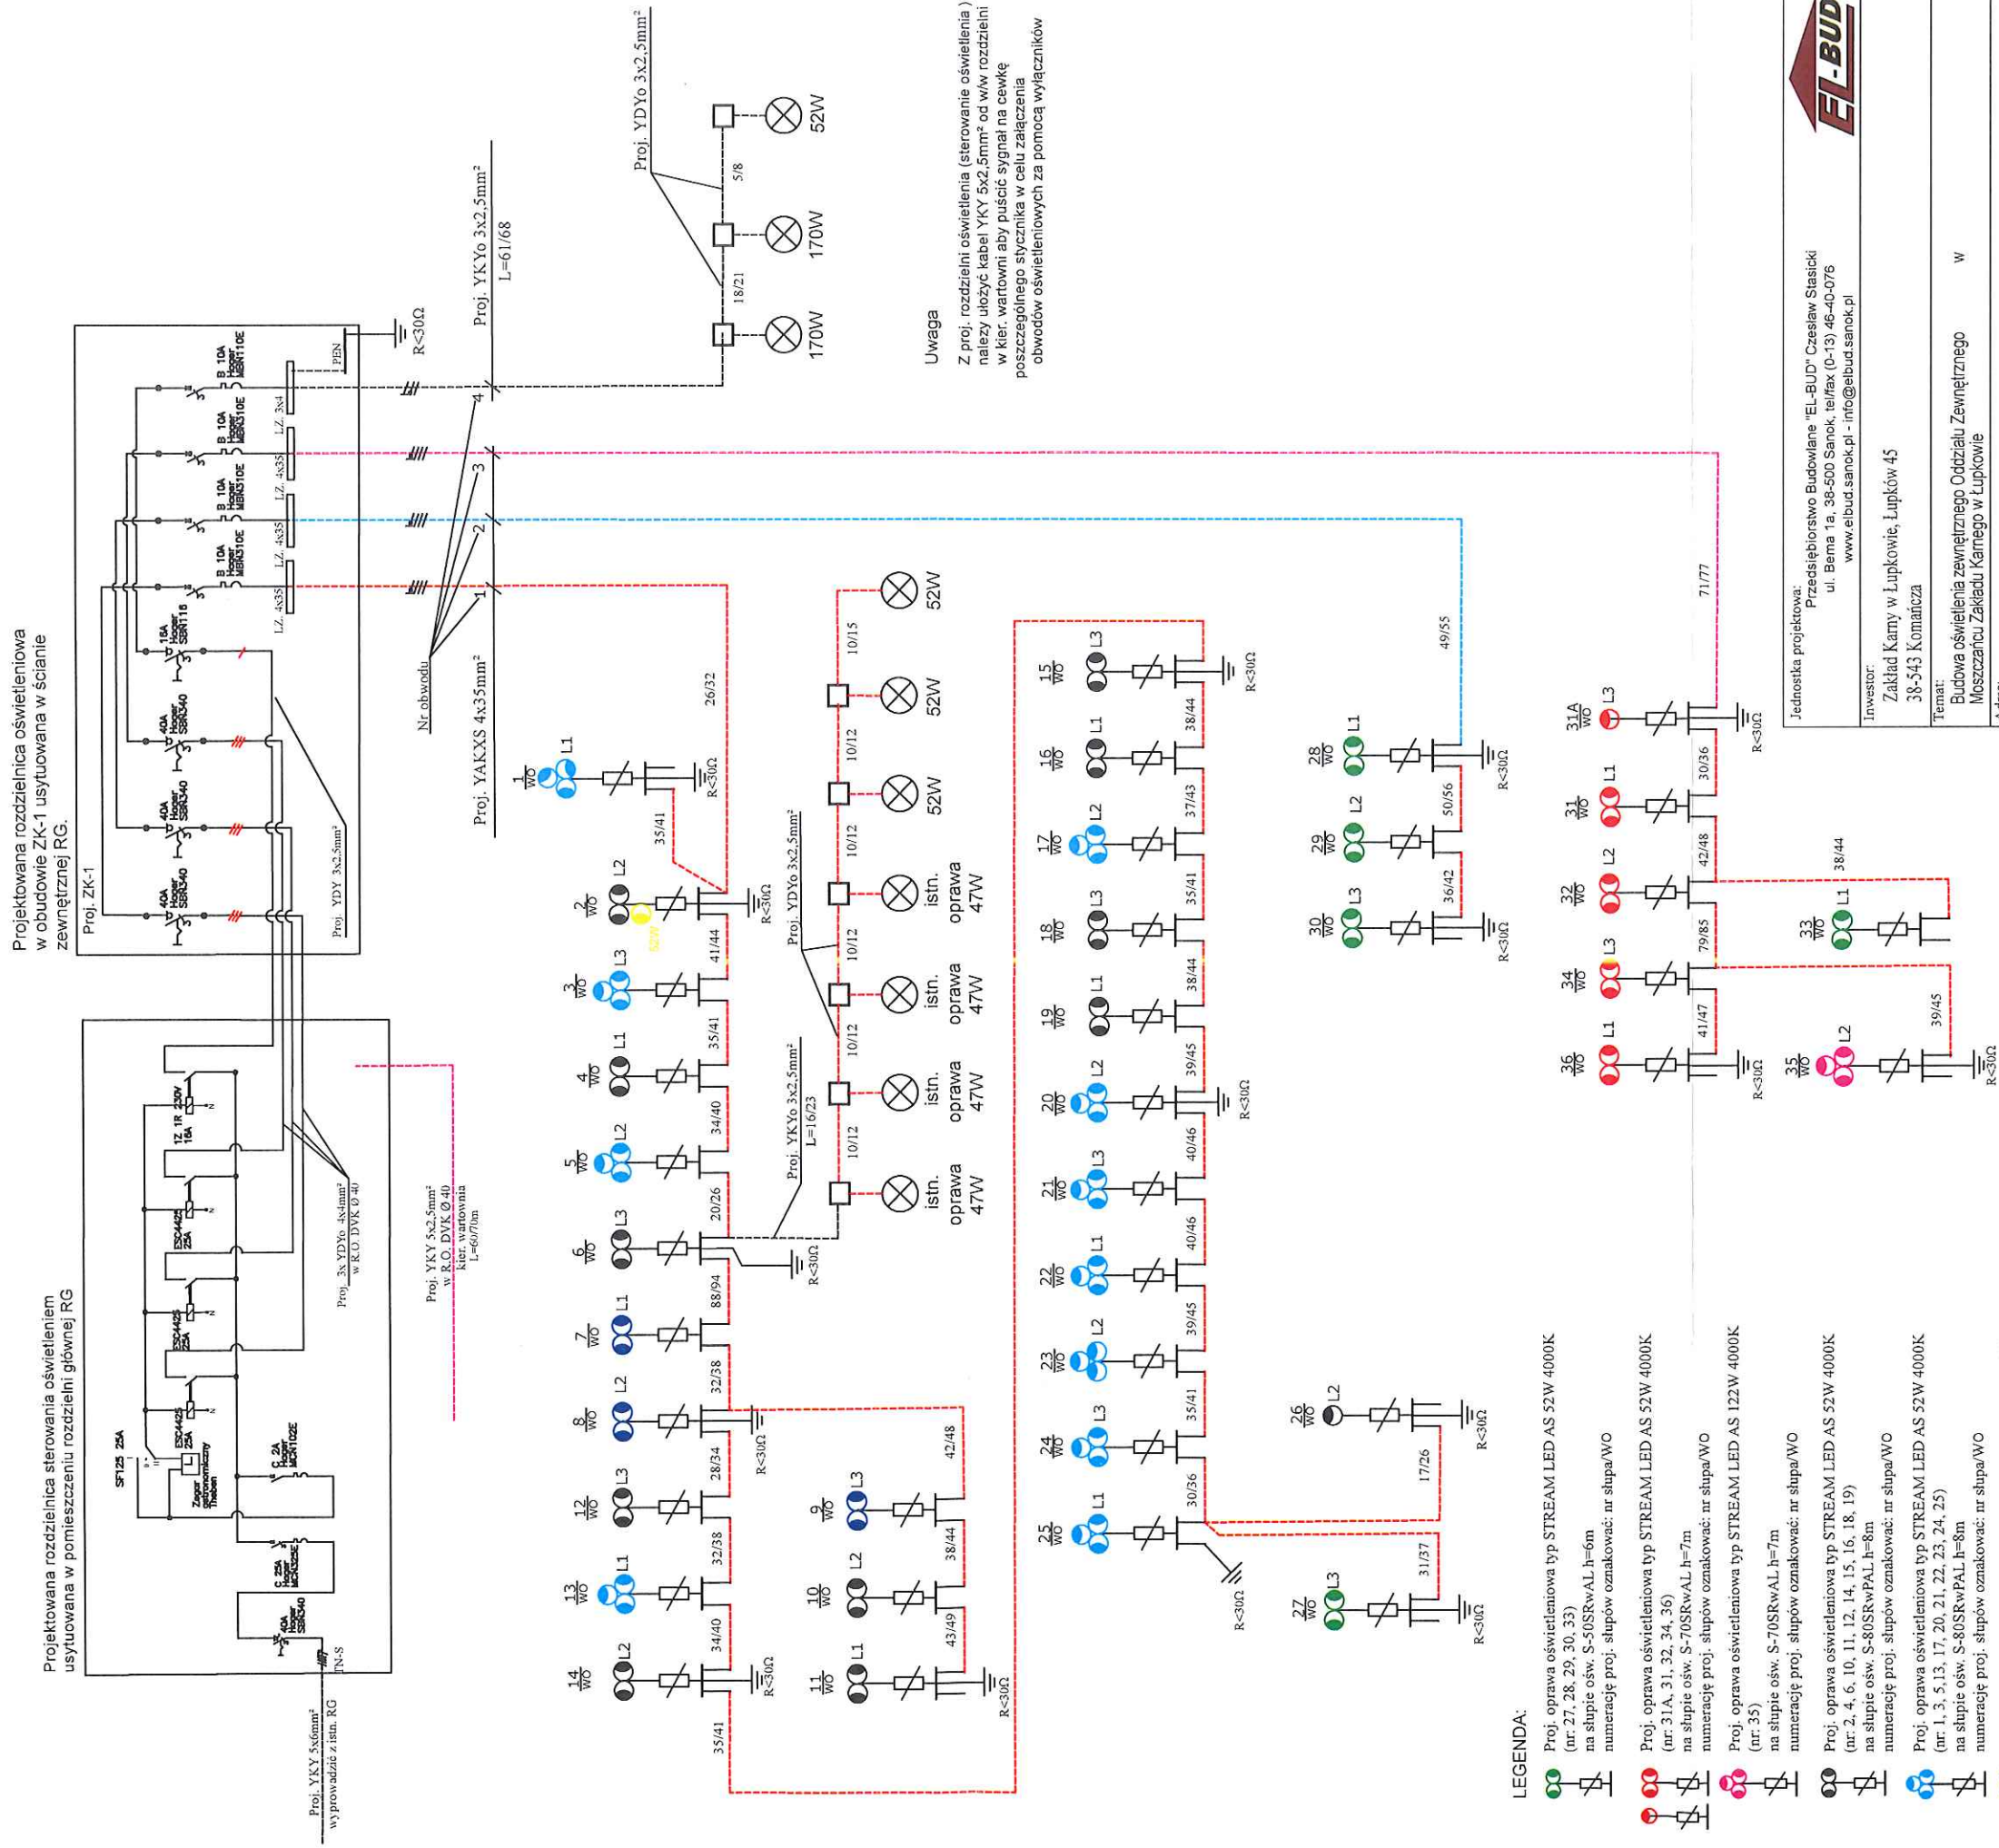


istn. oprawa oświetleniowa o mocy 47W zdemontowana ze słupa do ponownego zabudowania, ilość -4 szt.

istn.  
oprawa  
47W

oprawa doświetlająca maszt - montować na słupie nr 2

Puszka rozgałęźna hermetyczna IP56

Jednostka projektowa: Przedsiębiorstwo Budowlane "EL-BUD" Czesław Susiński ul. Bema 1a, 38-500 Sanok, tel/fax (0-13) 46-40-076 www.elbud.sanok.pl - info@elbud.sanok.pl			
Investor: Zakład Karny w Łupkowie, Łupków 45 38-543 Komarcza	Temat: Budowa oświetlenia zewnętrznego Odcizłału Zewnętrznego w Moszczanicy Zakładu Karnego w Łupkowie	Adres: jednostka ew. 180710.2 Jaśliśka, obręb ew. 0011 Moszczaniec, dz. nr ew. 32/2	Nazwa rysunku: Schemat ideowy zasilania
Projektant: mgr inż. Krzysztof Słowiak, <i>Projektant</i> Nr upr. IPDK.6002/PW/08/15 upr. w spec. instalacyjnej w zakresie sieci, instalacji i urządzeń elektrycznych i elektroenergetycznych <i>Instalator</i> 3-500 Sanok, ul. Bema 1a, tel. 013 46-40-076		Asystent projektanta: inż. Grzegorz Kowalik	
Branża: Elektryczna		Data i treść: 05-2022r	Nr rys. 2