



## Elewacja tylna - inwentaryzacja

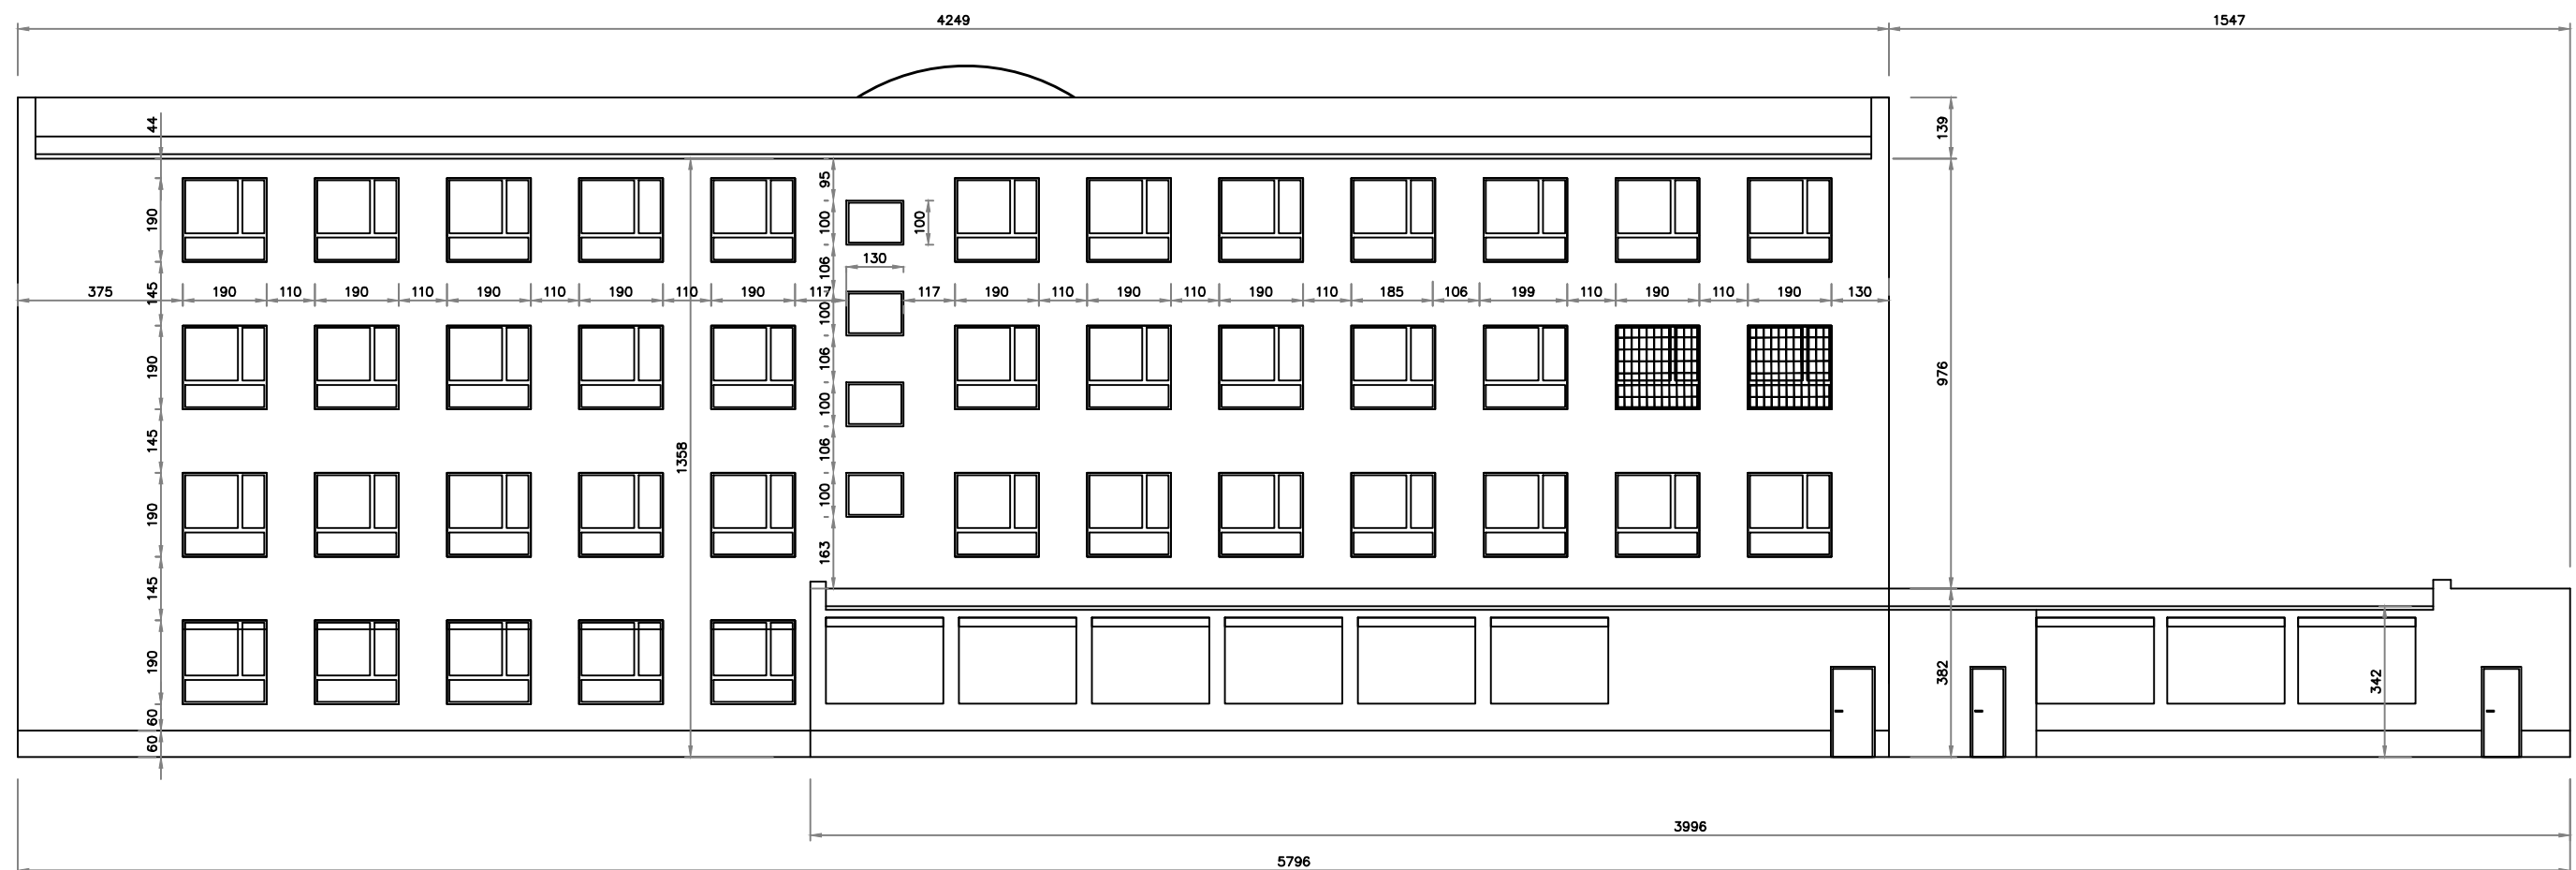

Firma Inżynierska Jarosław Patek ; 87-811 Fabiani, Bogucin 149 ; patek2@poczta.onet.pl ; tel. 604 311 001									
Inwestor Adres		PROKURATURA OKREGOWA we Włodawku 87-800 Włodawek , ul. Orla 2							
Obiekt		Remont elewacji budynku wraz z dociepleniem, wymiana okien, remont dachu							
Adres budowy		87-800 Włodawek ; ul. Okrężna 2 ; Id działki : 046401_1_0.0492.54/18, 046401_1_0.0492.54/22 ; Obręb: Włodawek KM 49/2							
Temat rysunku		ELEWACJA TYLNIJA - INWENTARYZACJA							
Projektował		mgr inż. Jarosław Patek ABIT-OW-7131-3/2000				podpis 		Data: 02.06.2022	
Sprawdził						podpis		Skala: 1:100	
Opracował						podpis		Format A-3	
Numer rysunku		3011-7.260.2022		PB	A	03	01	00	Strona
		złazisko.pl		ciapka	złazka	03.03	01.03	00.03	