


Elewacja frontowa - inwentaryzacja

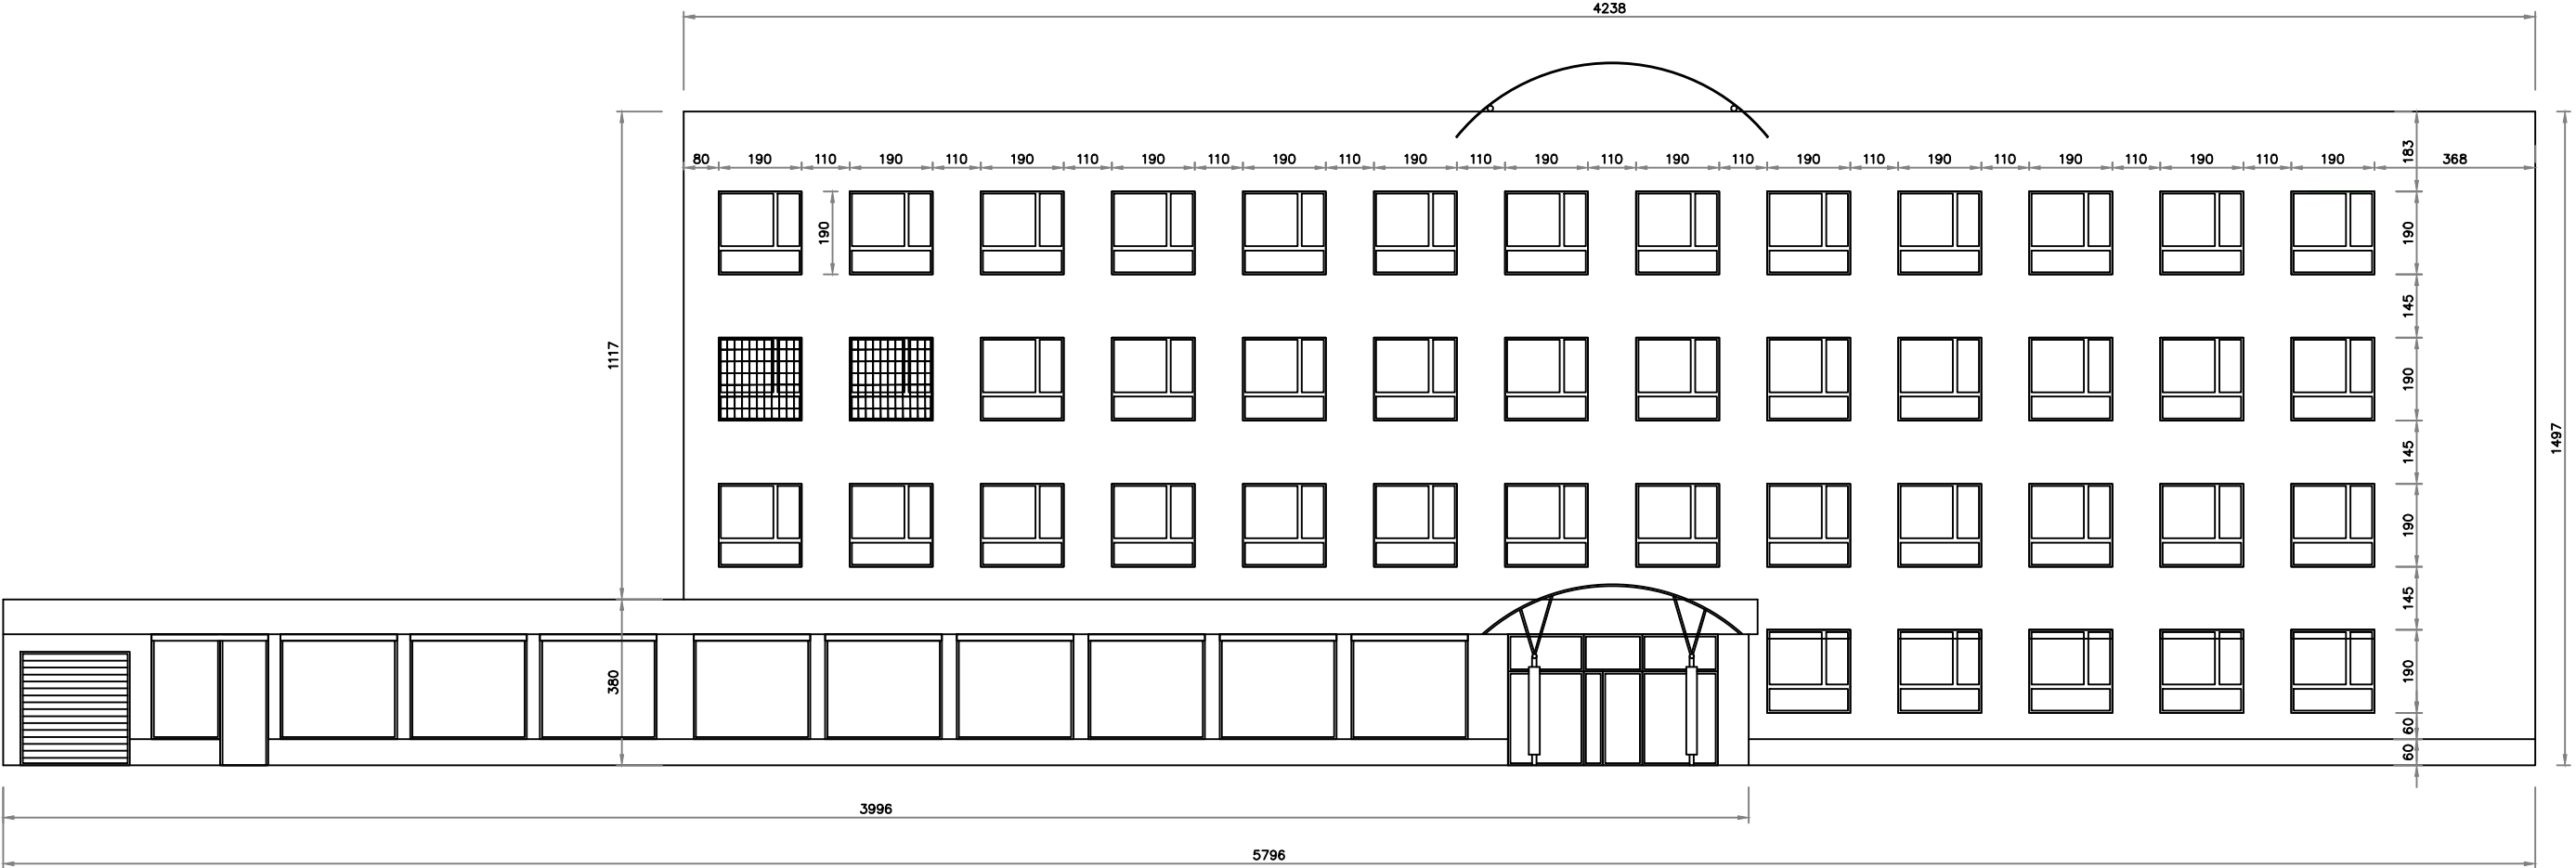

Firma Inżynieryjna Jarosław Patek ; 87-811 Fabianki , Bogucin 149 ; patek2@poczta.onet.pl ; tel. 604 311 001					
Investor	PROKURATURA OKRĘGOWA we Wrocławku				
Adres	87-800 Wrocławek , ul. Orla 2				
Obiekt	Remont elewacji budynku wraz z dociepleniem, wymiana okien, remont dachu				
Adres budowy	87-800 Wrocławek ; ul. Okrężna 2 ; Id działki : 046401_1.0492.54/18, 046401_1.0492.54/22 ; Obręb: Wrocławek KM 49/2				
Temat rysunku	ELEWACJA FRONTOWA - INWENTARYZACJA				
Projektował	mgr inż. Jarosław Patek ABIT-OW-7131-3/2000	podpis <i>Jarosław Patek</i>	Data: 02.06.2022		
Sprawdził		podpis	Skala: 1:100		
Opracował		podpis	Format A-3		
Numer rysunku	3011-7.260.2022	PB zlecenie nr	A stadium	02 branża	01 nr rys.
				00 nr ark.	00 nr rew.
					Strona