


Elewacja boczna 2 - inwentaryzacja

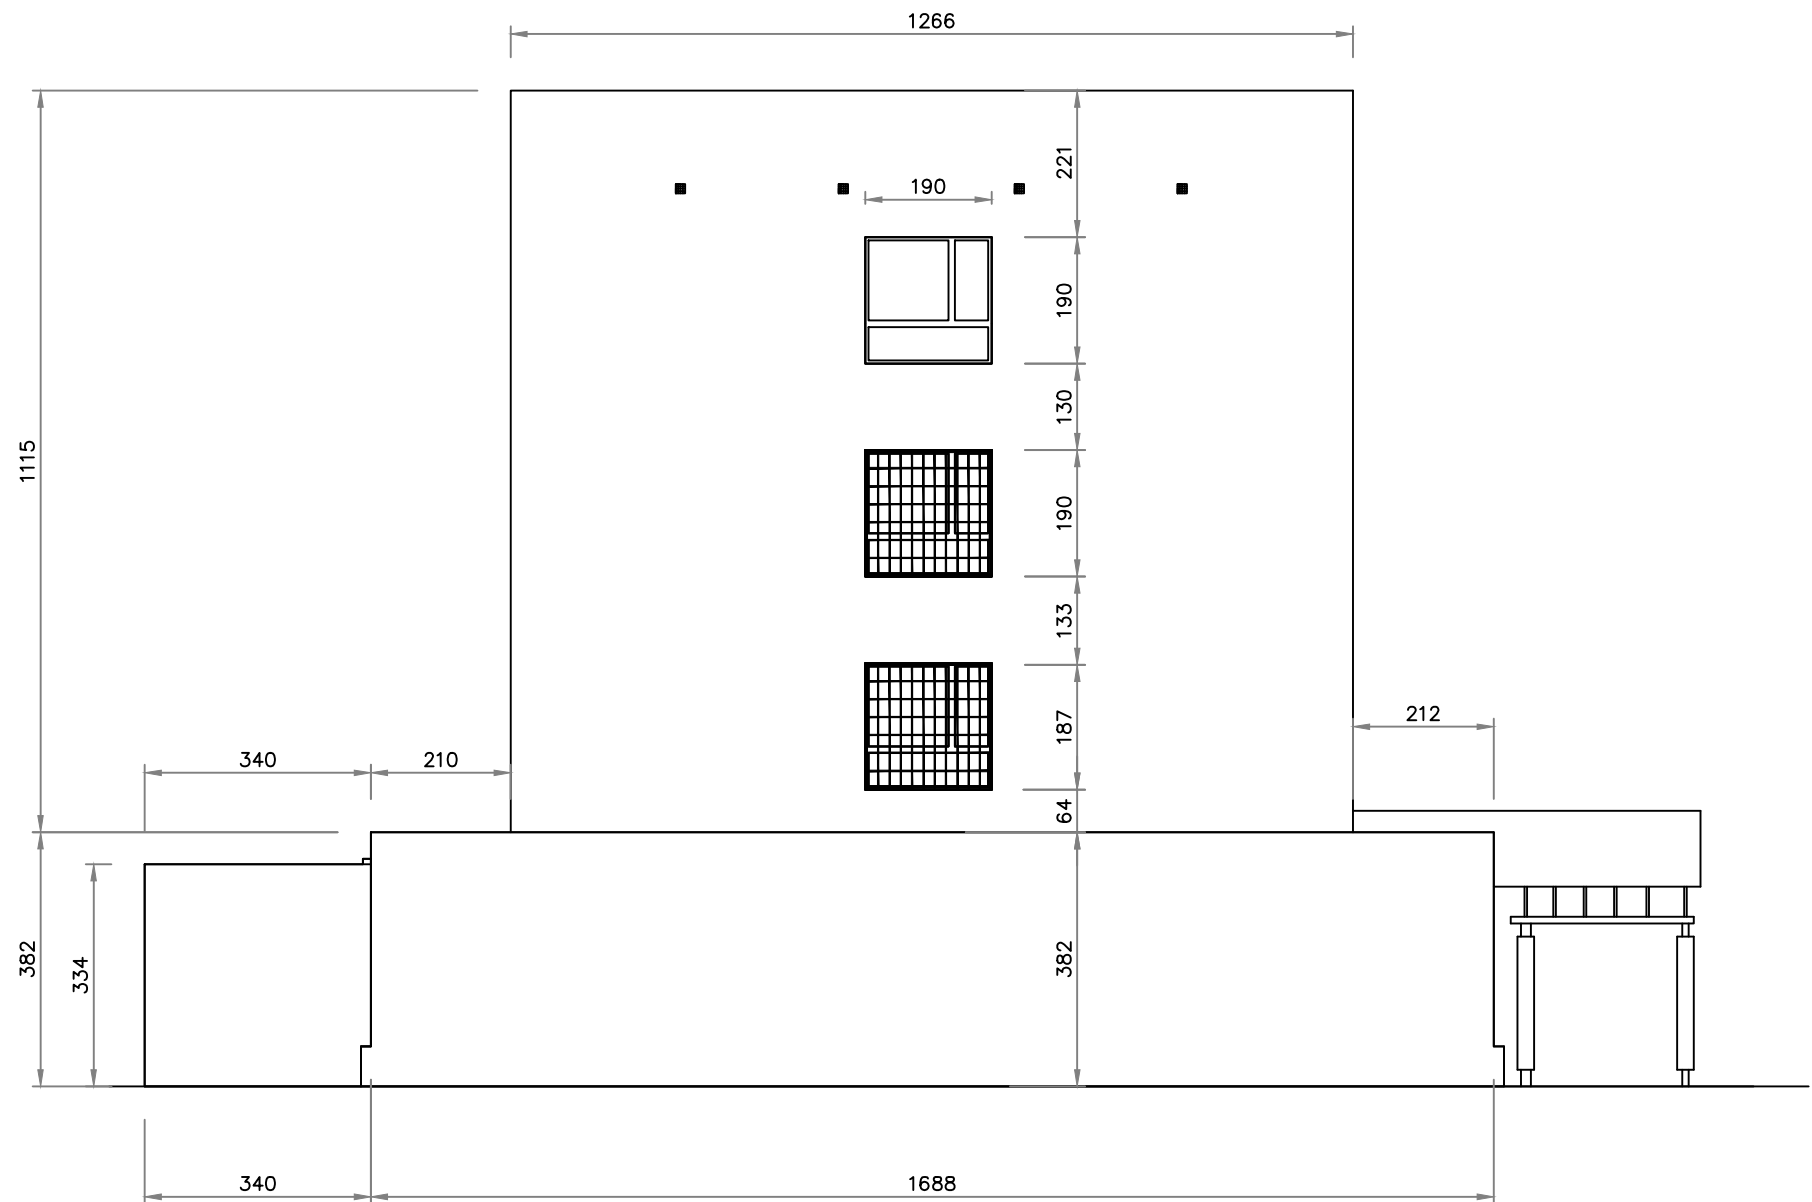

| | | | |
|--|---|---------------------------------|---------------------|
| Firma Inżynieryjna Jarosław Patek ; 87-811 Fabianki , Bogucin 149 ; patek2@poczta.onet.pl ; tel. 604 311 001 | | | |
| Inwestor | PROKURATURA OKREGOWA we Włocławku | | |
| Adres | 87-800 Włocławek , ul. Orla 2 | | |
| Obiekt | Remont elewacji budynku wraz z dociepleniem, wymiana okien, remont dachu | | |
| Adres budowy | 87-800 Włocławek ; ul. Okrężna 2 ; Id działki : 046401_1.0492.54/18, 046401_1.0492.54/22 ; Obręb: Włocławek KM 49/2 | | |
| Temat rysunku | ELEWACJA BOCZNA 2 INWENTARYZACJA | | |
| Projektował | mgr inż. Jarosław Patek ABIT-OW-7131-3/2000 | podpis <i>Jarosław Patek</i> | Data: 02.06.2022 |
| Sprawdził | | podpis | Skala: 1:100 |
| Opracował | | podpis | Format A-3 |
| Numer rysunku | 3011-7.260.2022 zlecenie nr | PB stadium | A branża |
| | 05 nr rys. | 01 nr ark. | 00 nr rew. |
| | Strona | | |