


Elewacja boczna - inwentaryzacja

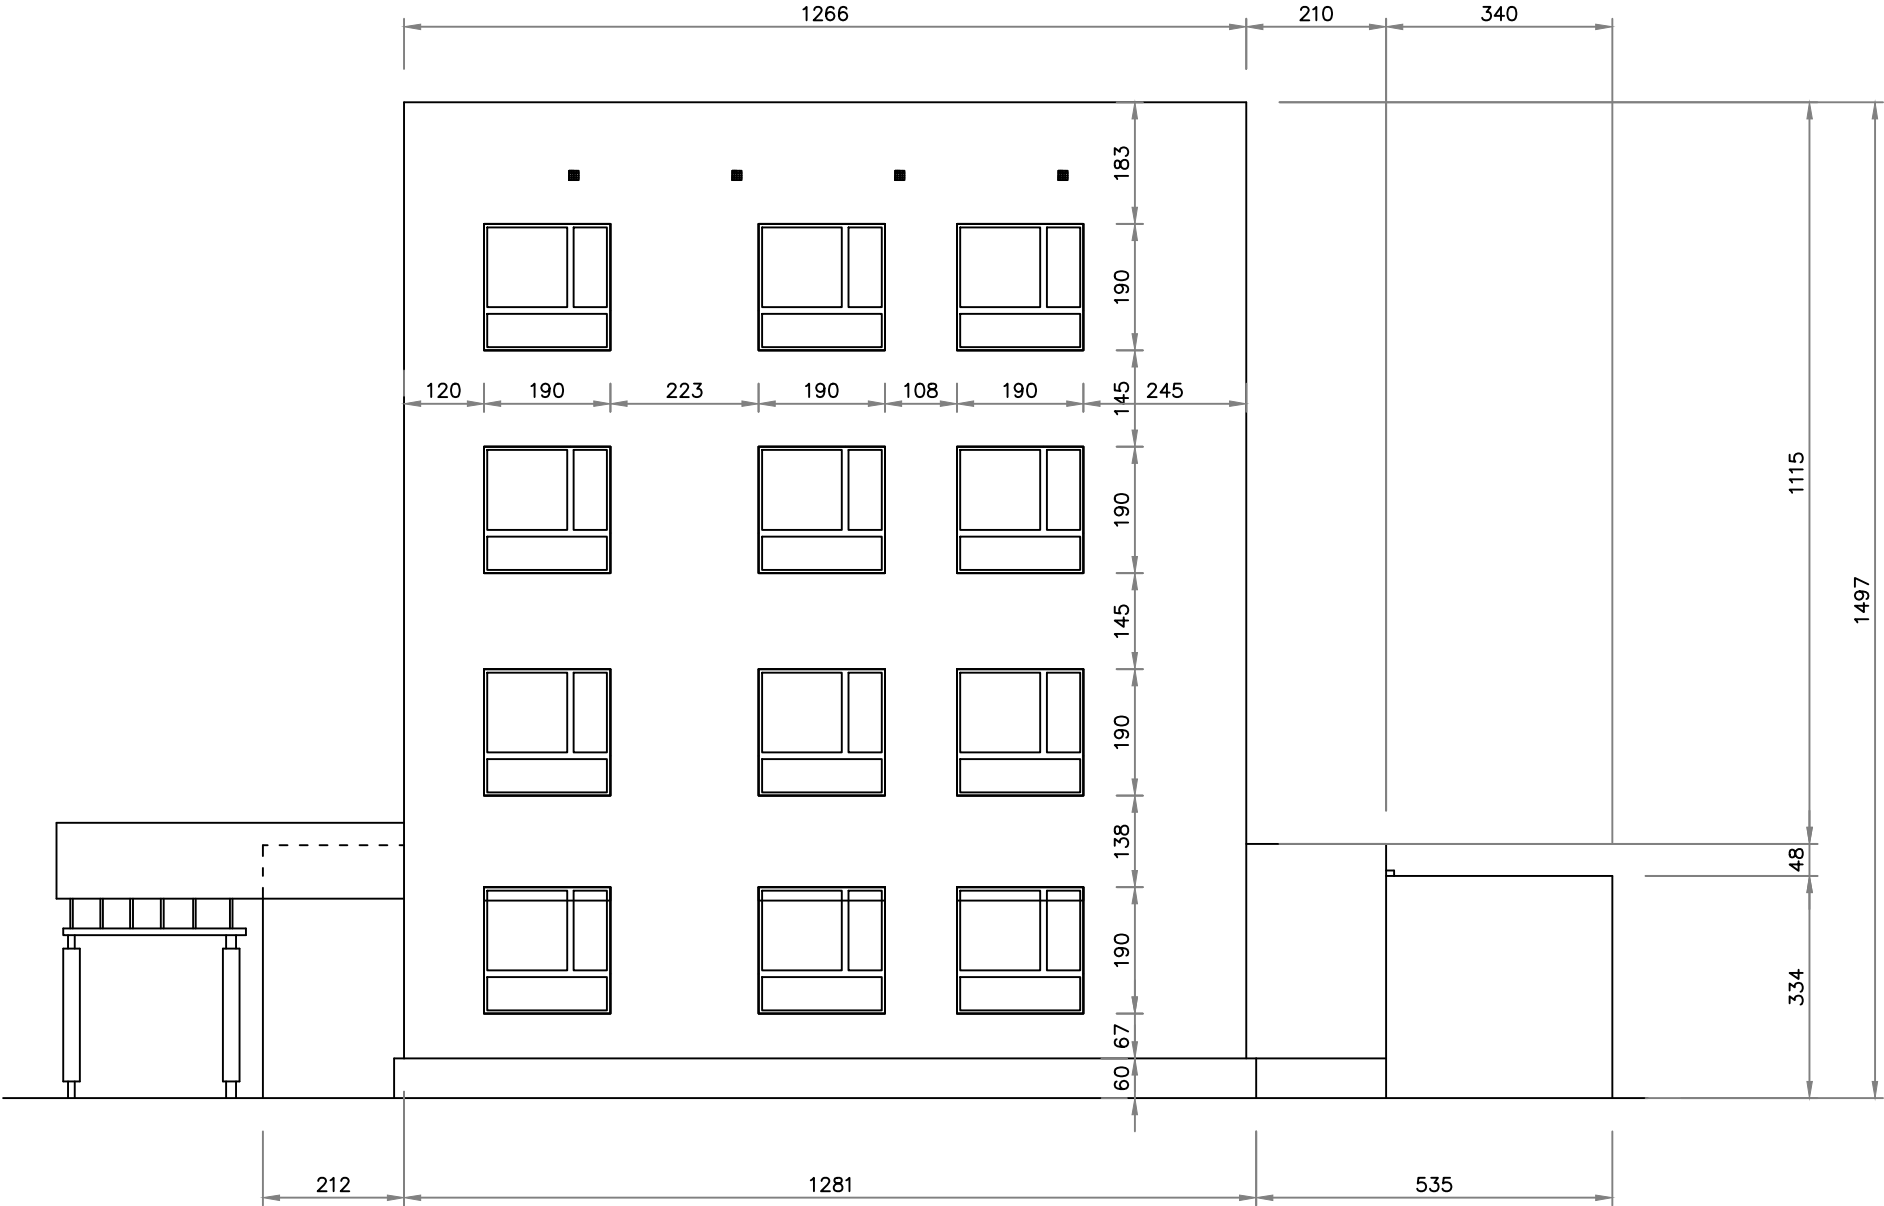

Firma Inżynieryjna Jarosław Patek ; 87-811 Fabianki , Bogucin 149 ; patek2@poczta.onet.pl ; tel. 604 311 001			
Inwestor	PROKURATURA OKRĘGOWA we Wrocławku		
Adres	87-800 Wrocławek , ul. Orla 2		
Obiekt	Remont elewacji budynku wraz z dociepleniem, wymiana okien, remont dachu		
Adres budowy	87-800 Wrocławek ; ul. Okrężna 2 ; Id działki : 046401_1.0492.54/18, 046401_1.0492.54/22 ; Obręb: Wrocławek KM 49/2		
Temat rysunku	ELEWACJA BOCZNA INWENTARYZACJA		
Projektował	mgr inż. Jarosław Patek ABIT-OW-7131-3/2000	podpis <i>Jarosław Patek</i>	Data: 02.06.2022
Sprawdził		podpis	Skala: 1:100
Opracował		podpis	Format A-3
Numer rysunku	3011-7.260.2022 zlecenie nr	PB stadium	A branża
		04 nr rys.	01 nr ark.
			00 nr rew.
	Strona		