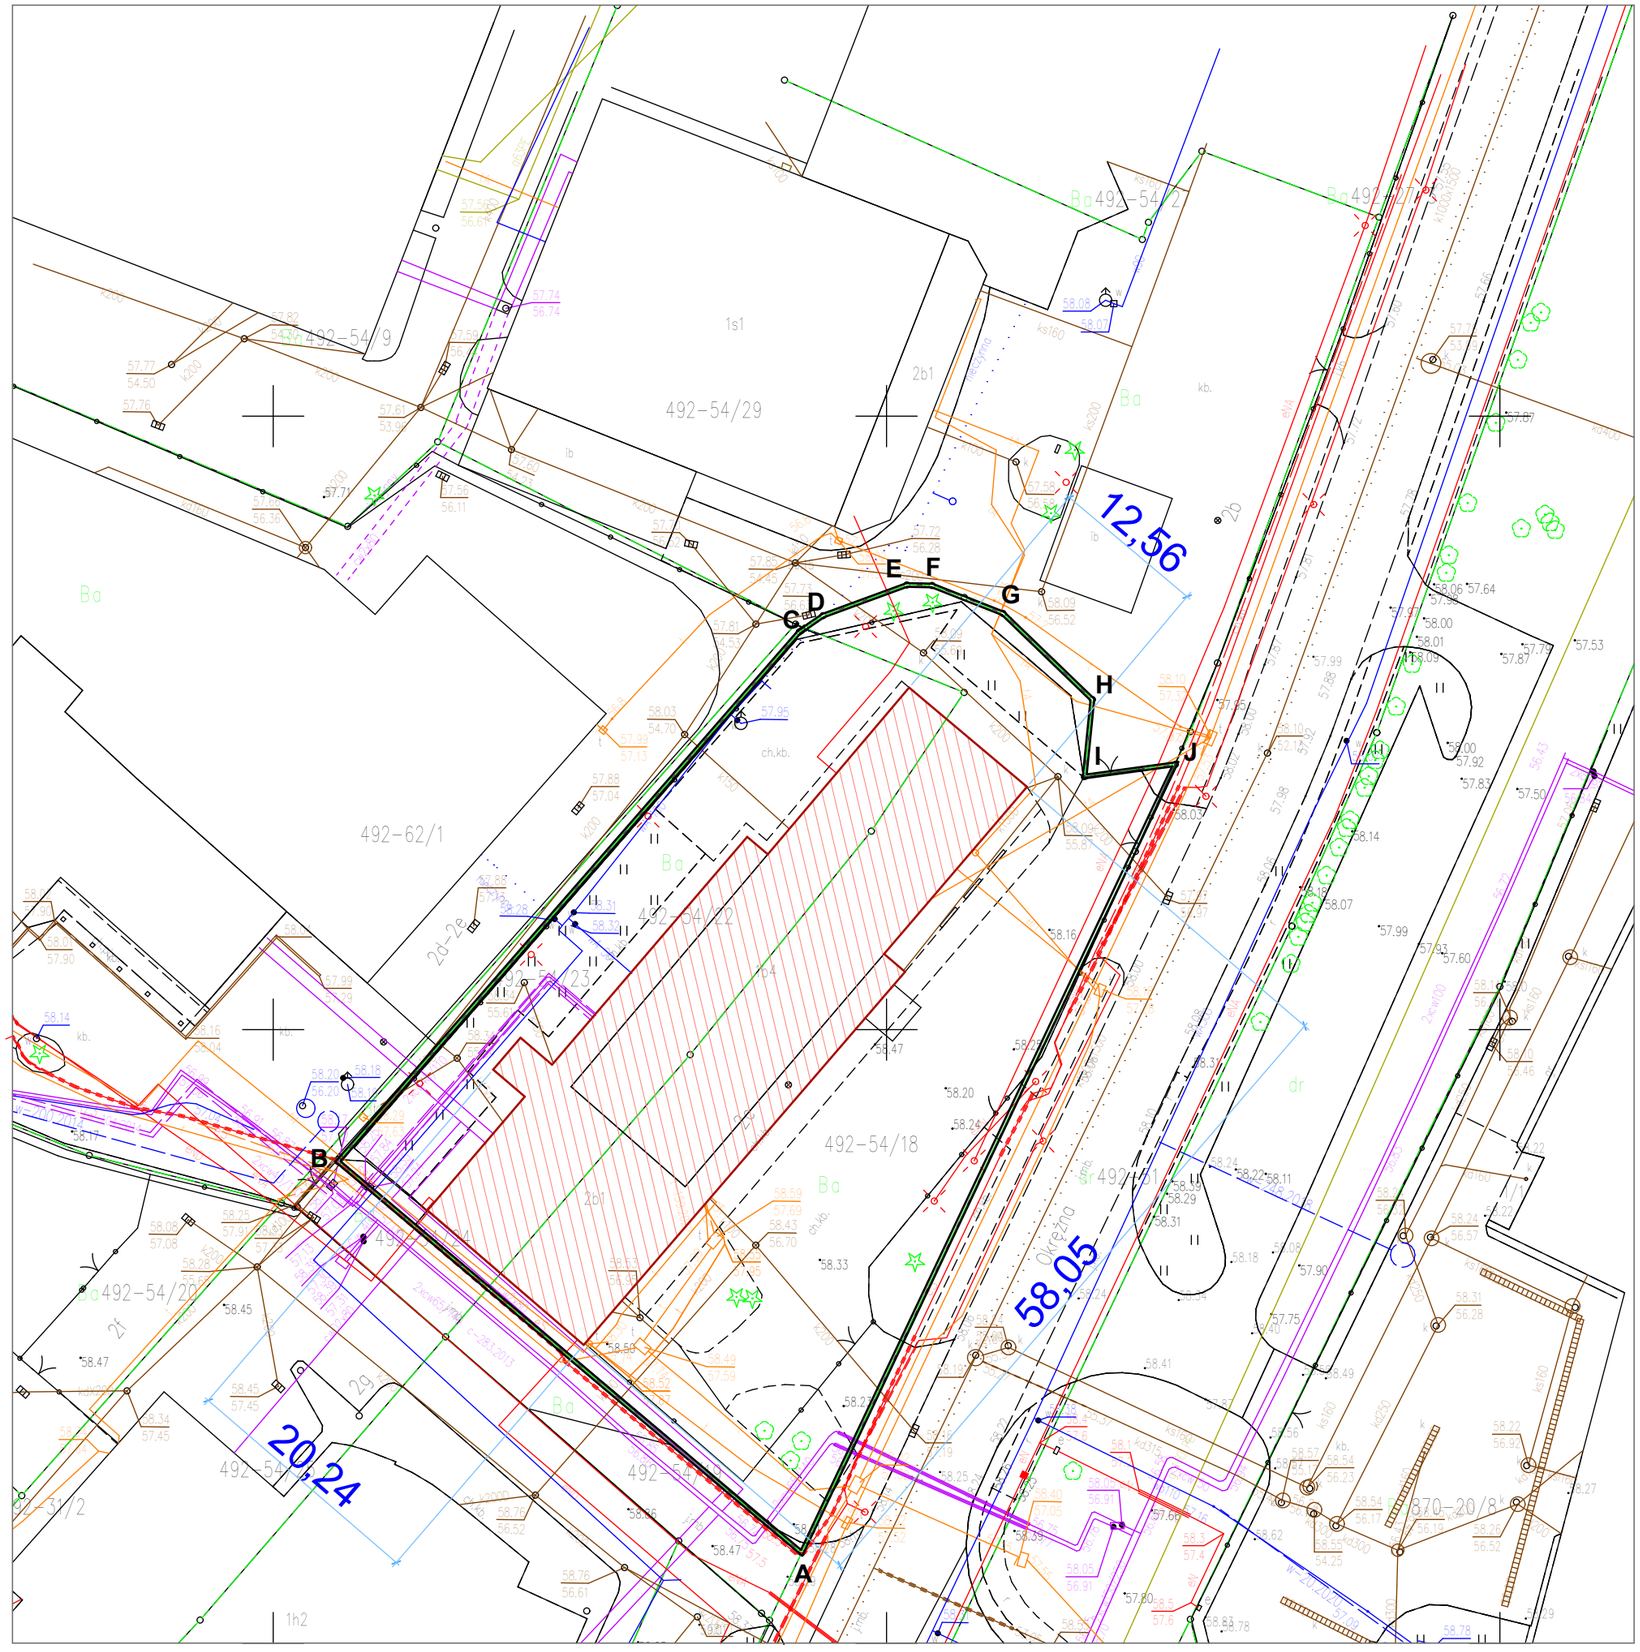

Załącznik graficzny został wykonany na kopii mapy zasadniczej o numerze licencji nr G.6642.348.2023_0464_CL2 z dnia 1.06.2023

A-J granice działek; obszar opracowania

przedmiotowy budynek objęty zgłoszeniem robót budowlanych

istniejące wejście do budynku

PLAN SYTUACYJNY - ZAŁĄCZNIK MAPOWY DO ZGŁOSZENIA ROBÓT BUDOWLANYCH
skala 1:500 - data: VI 2023