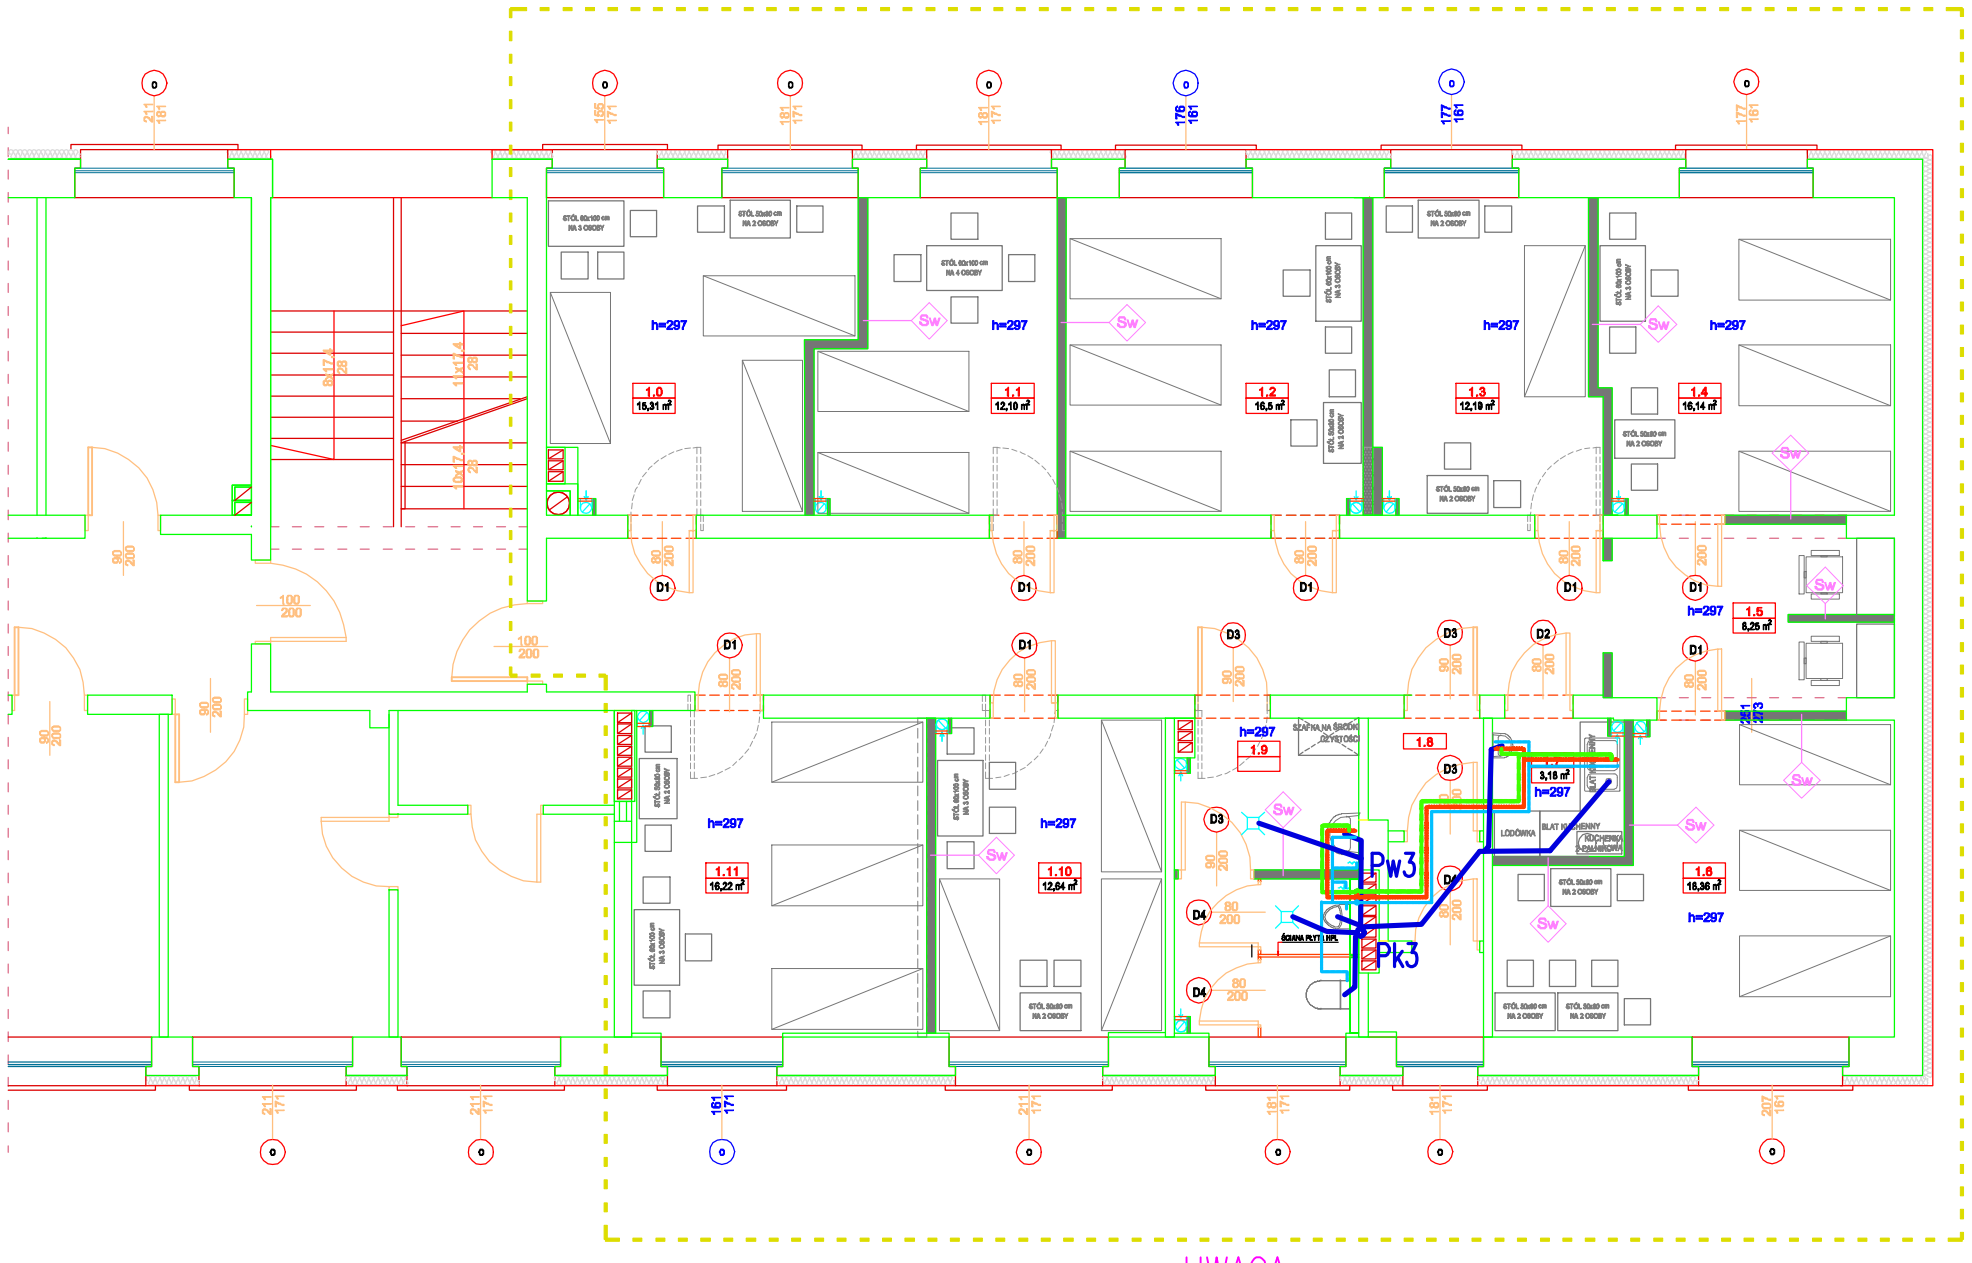

UWAGA:

1.Odprowadzenie kanalizacji włączyć do istn.pionów kanalizacji sanitarnej
2.Proj. instalację wodną włączyć do istniejącej w rejonie projektowanych węzłów sanitarnych i socjalnych.

RZUT PIĘTRA

ZESTAWIENIE POWIERZCHNI

1.0	SALA MIESZKALNA (5 OS.)	15,31 m²
1.1	SALA MIESZKANIOWA (4 OS.)	12,10 m²
1.2	SALA MIESZKALNA (5 OS.)	16,5 m²
1.3	SALA MIESZKANIOWA (4 OS.)	12,19 m²
1.4	SALA MIESZKALNA (5 OS.)	16,14 m²
1.5	KABINY SKYPE	8,25 m²
1.6	SALA MIESZKALNA (6 OS.)	16,36 m²
1.7	ANEKS KUCHENNY	3,18 m²
1.8	WC FUNKCJONARIUSZY	ISTNIEJĄCE
1.9	WC + POM. GOSPODARCZE	10,00 m²
1.10	SALA MIESZKALNA (5 OS.)	12,84 m²
1.11	SALA MIESZKALNA (6 OS)	16,22 m²
1.12	KORYTARZ	ISTNIEJĄCE
	RAZEM PROJEKTOWANE:	140,89 m²

INWESTOR:	SKARB PAŃSTWA - ARESZT ŚLEDCZY W KRAKOWIE UL. MONTELUPICH 7, 31-155 KRAKÓW
OBIEKT:	PRZEBUDOWA POMIESZCZEŃ MAGAZYNOWYCH W CELU POZYSKANIA NOWYCH POMIESZCZEŃ ZAKWATEROWANIA OSADZONYCH W ODDZIALE ZEWNĘTRZNYM W KRAKOWIE - W NOWEJ HUCIE ARESZTU ŚLEDCZEGO W KRAKOWIE - ZMIANA SPOSOBU UŻYTKOWANIA
LOKALIZACJA:	DZ. NR 2 KRAKÓW - NOWA HUTA, UL. SPŁAWY 2 IDENTYFIKATOR DZ.: 126103_8.0018.2
BRANŻA:	SANITARNA
TEMAT:	RZUT PIĘTRA - INSTALACJA WOD.-KAN.

PROJEKTANT:	DATA:
EDWARD DZIEKTARZ NR UPR.: UAN-Upr. 205/87 specjalność - instalacje sanitarne	LIPIEC 2023
SPRAWDZAJĄCY:	SKALA:
MGR INŻ. JACEK OSIŃIAK NR UPR.: PDK/018/POOS/05 specjalność - instalacje sanitarne	1:100 NR RYS: S 2