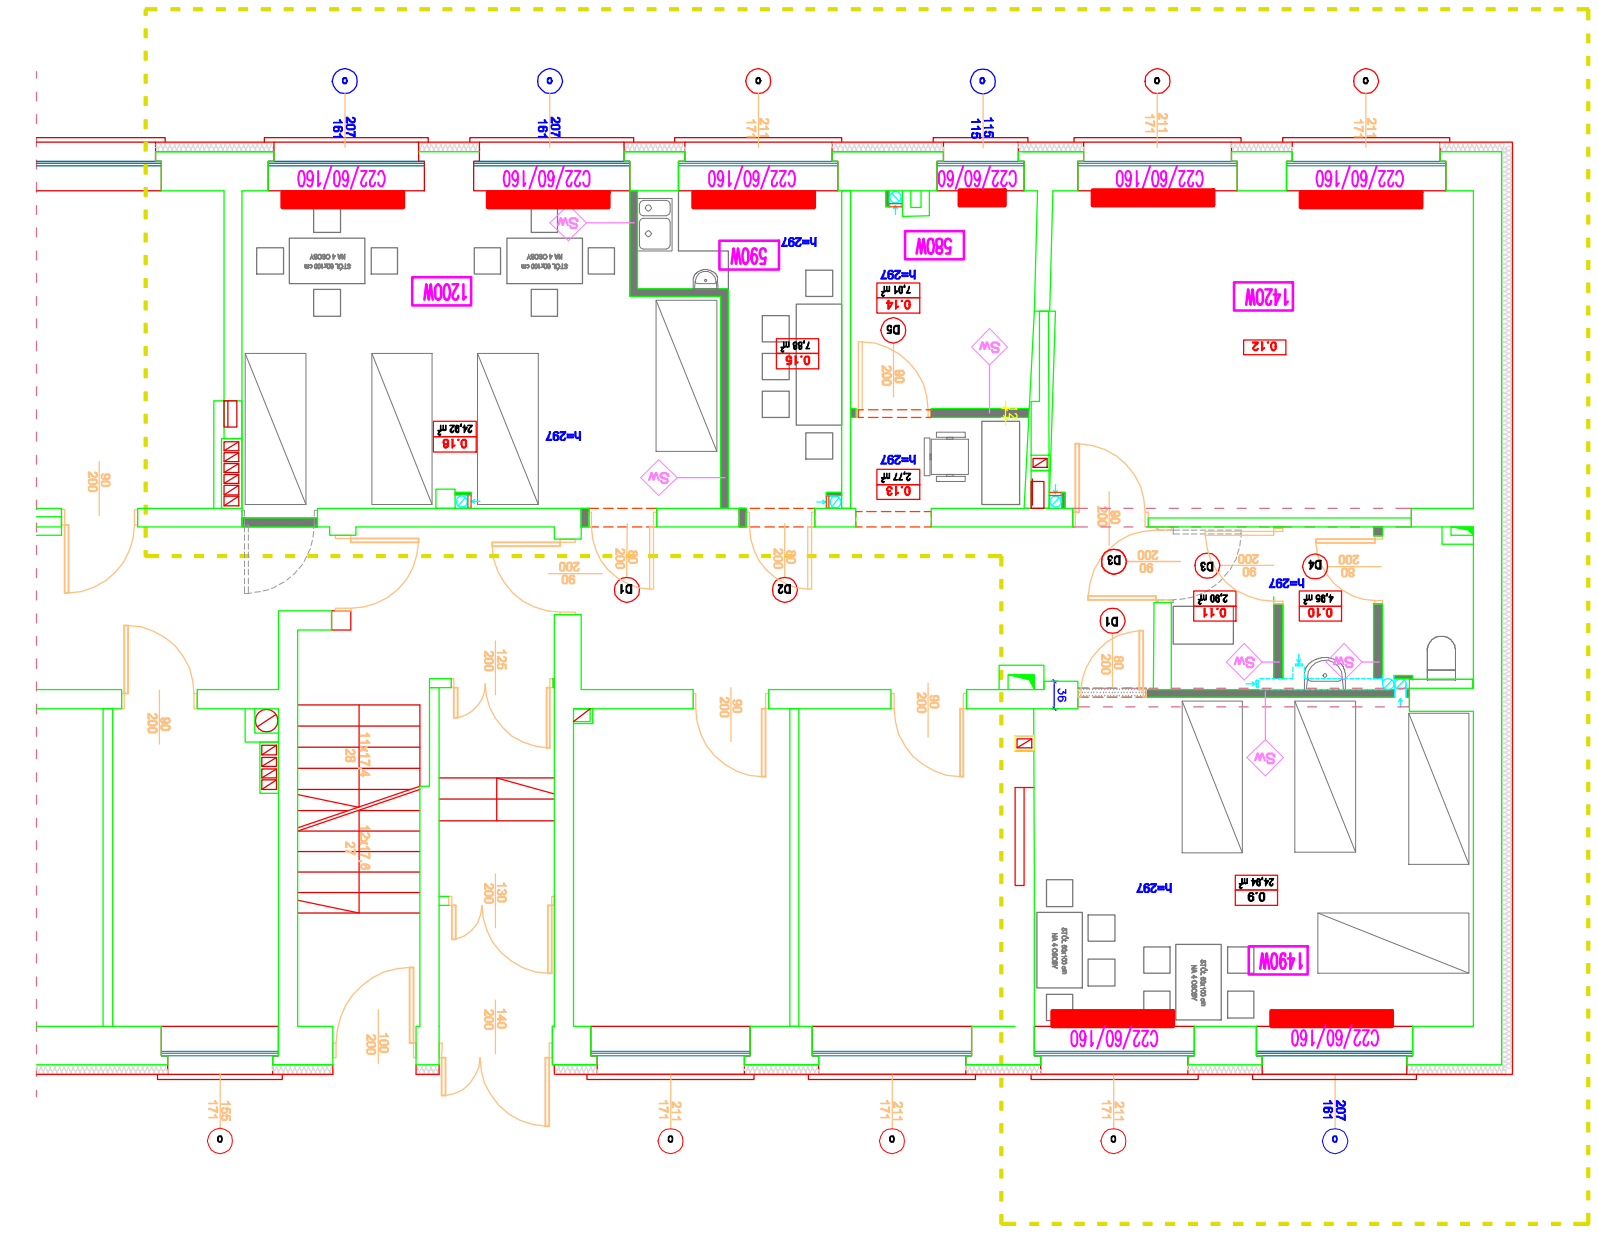

INWESTOR:	SKARB PAŃSTWA - ARESZT ŚLEDCZY W KRAKOWIE UL. MONTELUPICH 7, 31-155 KRAKÓW
OBIEKT:	PRZEBUDOWA POMIESZCZEŃ MAGAZYNOWYCH W CELU POZYSKANIA NOWYCH POMIESZCZEŃ ZAOPATRZENIOWA OSADZONYCH W CODZIENNE ZIENIETRZENIE W ŚLEDZCEGO W KRAKOWIE - ZMIANA SPOSOBU UŻYTKOWANIA
LOKALIZACJA:	ul. Nr.2 KRAKÓW - NOWA HUTA UL. BŁAWY 2 IDENTYFIKATOR DZ.: 126102_8.0018.2
BRANŻA:	SANITARNA
TEMAT:	RZUT PARTERU - INSTALACJA CENTRALNEGO OGRZEWANIA
PROJEKTANT:	DATA:
	EDWARD DZIEKTARZ NR UPR.: LUM-1/K/ 209/87 specjalność - instalacje sanitarne LIPIEC 2023
SPRAWDZAJĄCY:	SKALA:
	MGR INŻ. JACEK OSINIAK NR UPR.: PDK/018/POOS/06 specjalność - instalacje sanitarne 1:100 NR RYS.: S 5

RZUT PARTERU

ZESTAWIENIE POMIESZCZEŃ

0.1	DYŻURKA	1STNIEJĄCE
0.2	KLATKA SCHODOWA	1STNIEJĄCE
0.3	PRZEDSIONEK	1STNIEJĄCE
0.4	PRZEDSIONEK	1STNIEJĄCE
0.5	KLATKA SCHODOWA	1STNIEJĄCE
0.6	KORYTARZ	1STNIEJĄCE
0.7	WC/CHOWANIA	1STNIEJĄCE
0.8	ODDZIAŁ OWY	1STNIEJĄCE
0.9	SALA NIESZKALNA	24,94 m²
0.10	WC FUNCJONARIUSZY	4,95 m²
0.11	POMIESZCZENIE KONTROLI	2,90 m²
0.12	SALA NIESZKALNA (BEZ ZMIAN)	1STNIEJĄCE
0.13	KĄPIEL SKYPE	2,77 m²
0.14	RADIOWĘZEŁ	7,01 m²
0.15	ANEKS KUCHENNY FUNKCJONARIUSZY	7,88 m²
0.16	SALA NIESZKALNA	24,82 m²
	RAZEM PROJEKTOWANE:	75,37 m²