

BRANŻA:
ARCHITEKTURA WNĘTRZ - TOM 1

JEDNOSTKA PROJEKTOWA:
**STUDIO WNĘTRZA
BUDZOWSKA ANNA**

Ul. WIETRZNA 4/3, 50-950 WROCLAW
tel.608 34 78 54 budzowska@me.com

INWESTOR:
PROKURATURA REGIONALNA WE WROCLAWIU

PROJEKTANT:
ANNA BUDZOWSKA arch.

DATA:
1.04.22

PRAWA AUTORSKIE ZASTRZEŻONE, KOPIOWANIE, ROZPOWRZECHNIANIE
I WYKORZYSTANIE BEZ ZGODY AUTORÓW ZABRONIONE

KOLORYSTYKA PŁYTKI:
 PODŁOGA - 120X19 - TUBĄDZIN MOUNTAIN ASH GOLD STR
 ŚCIANY W WC- PŁYTKA TUBĄDZIN, 119,8CM X 59,8CM, MARMO D'ORO MAT PŁYTKA GRESOWA 1198X598
 UMYWALKA W WC: UMYWALKA KOŁO MEBLOWA TRAFFIC 45 CM Z OTWOREM, Z PRZELEWEM, Z POWŁOKĄ REFLEX
 BATERIA STAWIANA NA UMYWALCE KLUDI ZENTA- UWAGA POTWIERDZIC RODZAJ ZAMYKANIA KORKA Z RODZAJEM BATERII
 MISKA USTĘPOWA LEJOWA WISZĄCA TRAFFIC, Z POWŁOKĄ REFLEX+ DESKA SEDESOWA, WOLNOOPADAJĄCA TRAFFIC Z TWORZYWA DUROPLAST
 STELAZ PODTYNKOWY KOŁO ZESTAW TECHNIC GT ALL-IN-ONE ECLIPSE 2 CHROM- DO SPRAWDZENIA Z MOŻLIWOSCIA PODPIECIA RURY KANALIZACYJNEJ- NA ETAPIE ROZBIERANIA ISTNIEJĄCEJ LAZIENKI, LUSTRO OKRAGLE F180 Z PODSWIETLENIEM LED
 dla niepełnosprawnych: Kludi Pure&Easy Care bateria umywalkowa 70 372870565
 pozostałe WC: Kludi Zenta bateria umywalkowa stojąca chrom 382510575


SCIANY W WC-

PLYTKA TUBĄDZIN 119,8CM X 59,8CM
 MARMO D'ORO MAT PŁYTKA GRESOWA 1198X598

KOLORYSTYKA SZAFEK:
 -FRONTY WISZĄCA SZAFKI KOLOR: KRONODESIGN CONTEMPO K087 PW DARK ROCKFORD HICORY
 -BLAT KOLOR: KRONODESIGN WORKTOPS K025 SU BROWN PIETRA MARBLE
 - UCHWYTY SZAFKOWE, GAŁKA MEBLOWA 2411 CHROM POLEROWANY WG WZORNIKA SKANDYNAWSKIE UCHWYTY

UWAGA!
 Do wszystkich uchwytów domówić wzmocnienia
 Wszystkie pisuary przewidziano jako zasilane z sieci, wg karty katalogowej produktu ZESTAW PISUAROWY FELIX Z AUTOMATYCZNYM RADAROWYM ZAWOREM

UWAGA! osie zwymiarowane na zabudowie

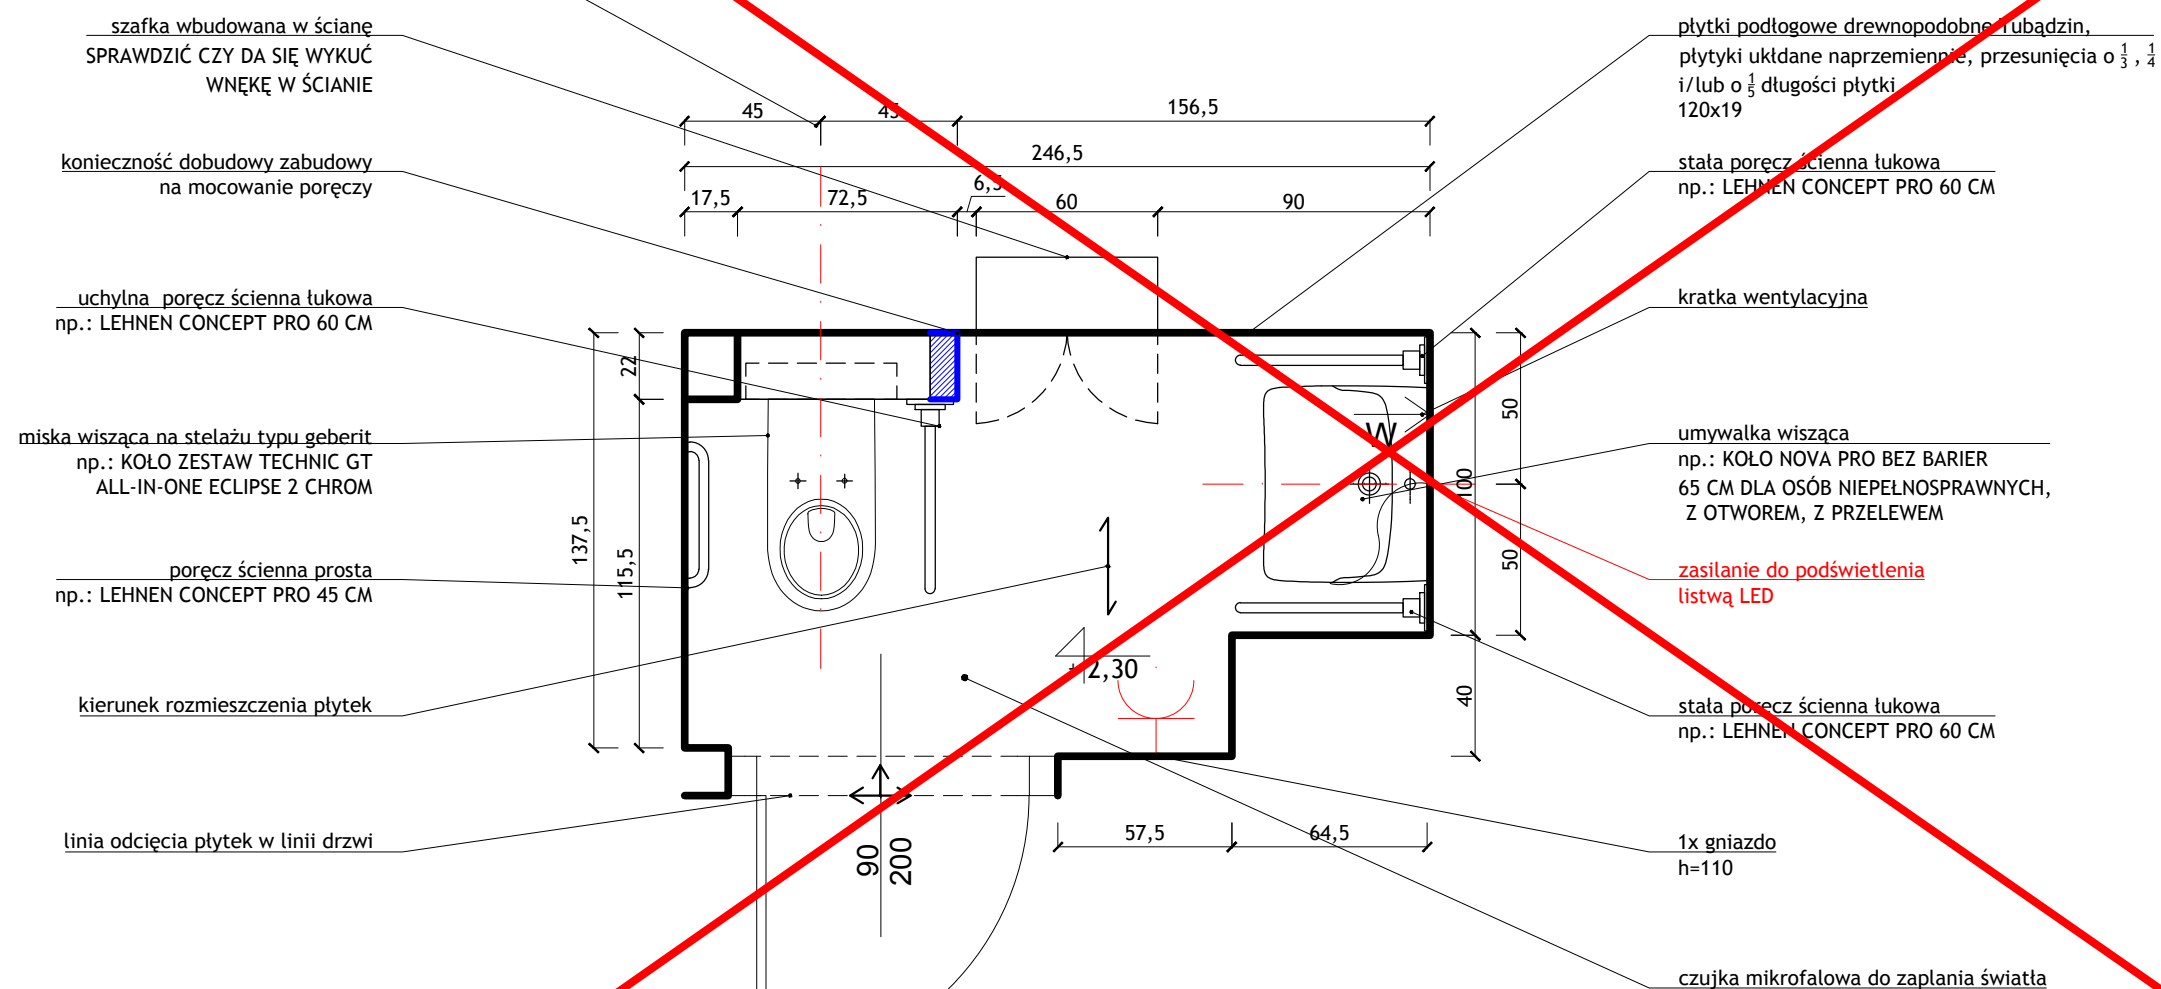

WSZYSTKIE WYMIARY SPRAWDZIC NA BUDOWIE Z NATURY, PRZEDSTAWIANE PROJEKTY SA POGLADOWE!

WC DAMSKIE/NP; PRZYZIEMIE; 0/11

BRANŻA:
ARCHITEKTURA WNEŹRZA

JEDNOSTKA PROJEKTOWA:
**STUDIO WNEŹRZA
 BUDZOWSKA ANNA**

Ul. WIETRZNA 4/3, 50-950 WROCLAW
 tel.608 34 78 54 budzowska@me.com

INWESTOR:
PROKURATURA REGIONALNA WE WROCLAWIU

PROJEKTANT:
ANNA BUDZOWSKA arch.

SKALA:
1:25

NUMER RYSUNKU:
1

PROJEKTANT I OPRACOWANIE:
SZYMON PAZUR





FORMAT:
A3

DATA:
1.04.22

0/11

POZA ZAKRESEM REMONTU

PRAWA AUTORSKIE ZASTRZEŻONE, KOPIOWANIE, ROZPOWIERZCZANIE I WYKORZYSTANIE BEZ ZGODY AUTORÓW ZABRONIONE

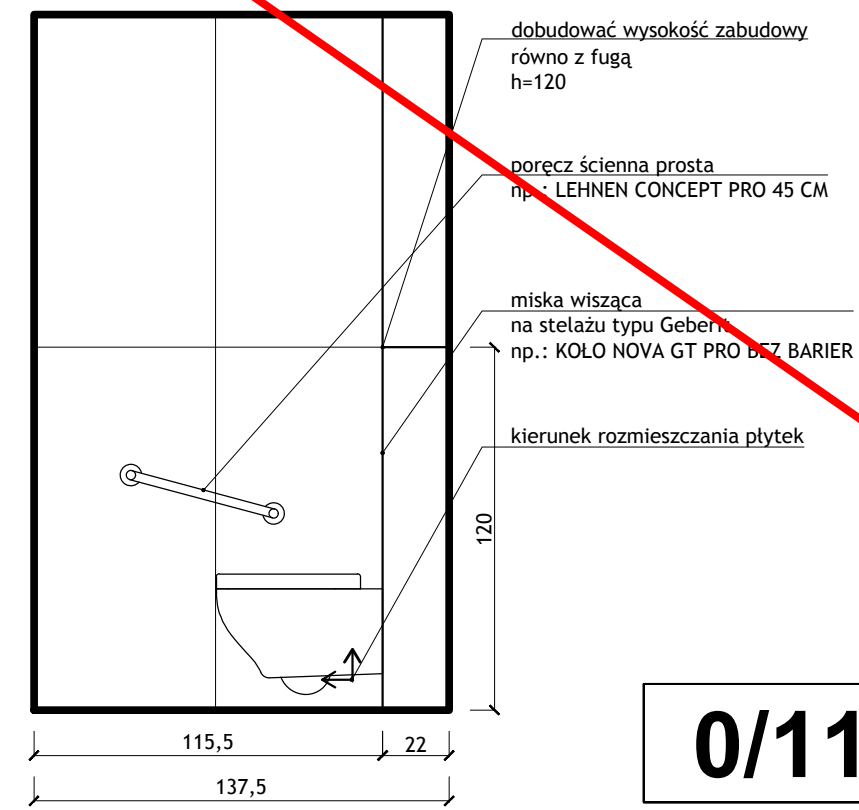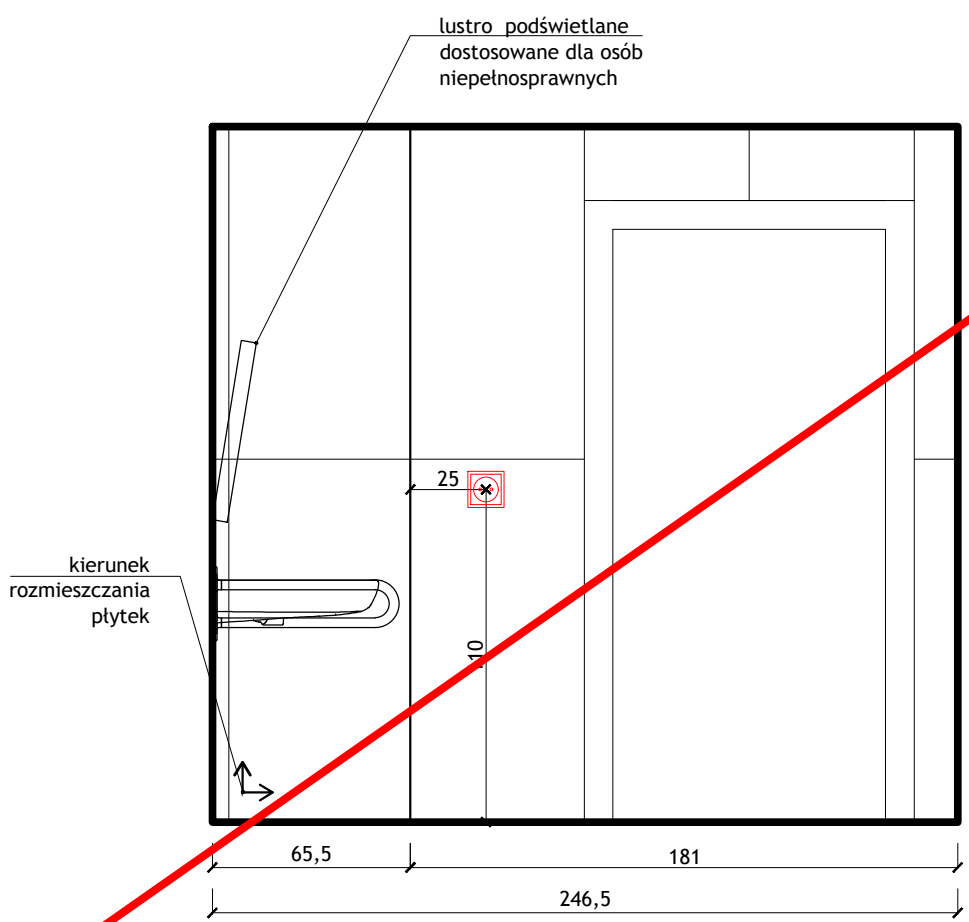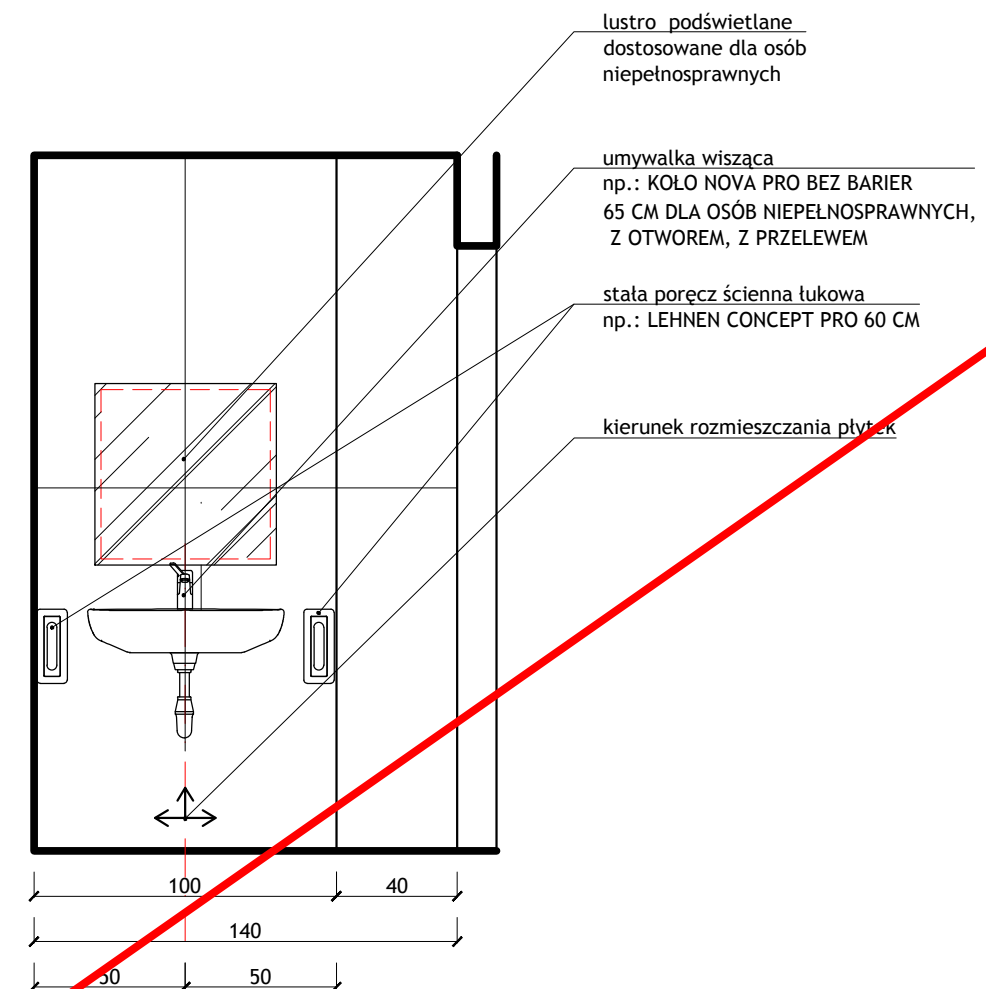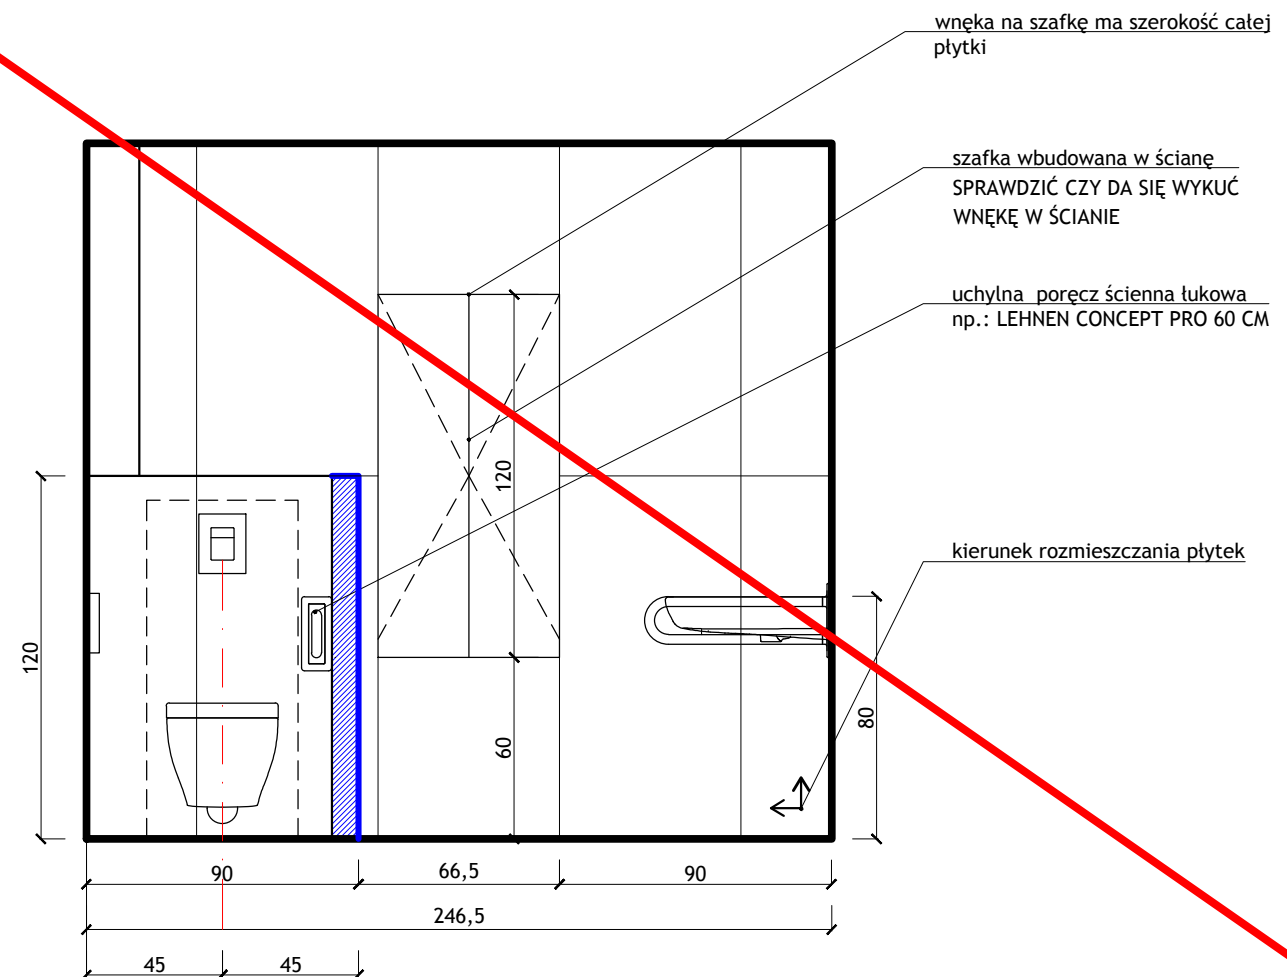

KOLORYSTYKA SZAFEK:
 -FRONTY WISZĄCA SZAFKI KOLOR: KRONODESIGN
 CONTEMPO K087 PW DARK ROCKFORD HICORY
 -BLAT KOLOR: KRONODESIGN WORKTOPS K025 SU
 BROWN PIETRA MARBLE
 - UCHWYTY SZAFKOWE, GAŁKA MEBLOWA 2411
 CHROM POLEROWANY WG WZORNIKA
 SKANDYNAWSKIE UCHWYTY

UWAGA!
 Do wszystkich uchwytów domówić wzmocnienia
 Wszystkie pisuary przewidziano jako zasilane z
 sieci, wg karty katalogowej produktu ZESTAW
 PISUAROWY FELIX Z AUTOMATYCZNYM
 RADAROWYM ZAWOREM

**WSZYSTKIE WYMIARY SPRAWDZIĆ NA BUDOWIE Z NATURY,
 PRZEDSTAWIANE PROJEKTY SA POGLADOWE!**
 WC DAMSKIE/NP; PRZYZIEMIE; 0/11

PRANZA:
ARCHITEKTURA WNĘTRZ
 JEDNOSTKA PROJEKTOWA:
STUDIO WNĘTRZA
BUDZOWSKA ANNA
 UL. WIETRZNA 4/3, 50-950 WROCŁAW
 tel.608 34 78 54 budzowska@me.com

INWESTOR:
PROKURATURA REGIONALNA WE WROCŁAWIU

PROJEKTANT:
ANNA BUDZOWSKA arch.

PROJEKTANT I OPRACOWANIE:
SZYMON PAZUR

SKALA:
1:25 2

FORMAT:
A3

NUMER RYSUNKU:
1.04.22

PRAWA AUTORSKIE ZASTRZEŻONE, KOPIOWANIE, ROZPOWIERZCZANIE
 I WYKORZYSTANIE BEZ ZGODY AUTORÓW ZABRONIONE


POZA ZAKRESEM REMONTU

KOLORYSTYKA PŁYTKI:
 PODŁOGA - 120X19 - TUBĄDZIN MOUNTAIN ASH GOLD STR
 SCIANY W WC- PŁYTKA TUBĄDZIN, 119,8CM X 59,8CM, MARMO D'ORO MAT PŁYTKA GRESOWA 1198X598
 UMYWALKA W WC: UMYWALKA KOŁO MEBLOWA TRAFFIC 45 CM Z OTWOREM, Z PRZELEWEM, Z POWŁOKĄ REFLEX
 BATERIA STAWIANA NA UMYWALCE KLUDI ZENTA- UWAGA POTWIERDZIC RODZAJ ZAMYKANIA KORKA Z RODZAJEM BATERII
 MISKA USĘPOWA LEJOWA WISZĄCA TRAFFIC, Z POWŁOKĄ REFLEX+ DESKA SEDESOWA, WOLNOOPADAJĄCA TRAFFIC
 Z TWORZYWA DUROPLAST
 STELAZ PODTYNKOWY KOŁO ZESTAW TECHNIC GT ALL-IN-ONE ECLIPSE 2 CHROM- DO SPRAWDZENIA Z MOZLIWOSCIA
 PODPIECIA RURY KANALIZACYJNEJ- NA ETAPIE ROZBIERANIA ISTNIEJACEJ LAZIENKI, LUSTRO OKRAGLE F180 Z
 PODSWIETLENIEM LED
 dla niepełnosprawnych: Kludi Pure&Easy Care bateria umywalkowa 70 372870565
 pozostałe WC: Kludi Zenta bateria umywalkowa stojąca chrom 382510575

SCIANY W WC-
 PŁYTKA
 TUBĄDZIN
 119,8CM X
 59,8CM
 MARMO D'ORO
 MAT PŁYTKA
 GRESOWA
 1198X598

KOLORYSTYKA SZAFEK:
 -FRONTY WISZĄCA SZAFKI KOLOR: KRONODESIGN
 CONTEMPO K087 PW DARK ROCKFORD HICORY
 -BLAT KOLOR: KRONODESIGN WORKTOPS K025 SU
 BROWN PIETRA MARBLE
 - UCHWYTY SZAFKOWE, GAŁKA MEBLOWA 2411
 CHROM POLEROWANY WG WZORNIKA
 SKANDYNAWSKIE UCHWYTY

UWAGA!
 Do wszystkich uchwytów domówić wzmocnienia
 Wszystkie pisuary przewidziano jako zasilane z
 sieci, wg karty katalogowej produktu ZESTAW
 PISUAROWY FELIX Z AUTOMATYCZNYM
 RADAROWYM ZAWOREM

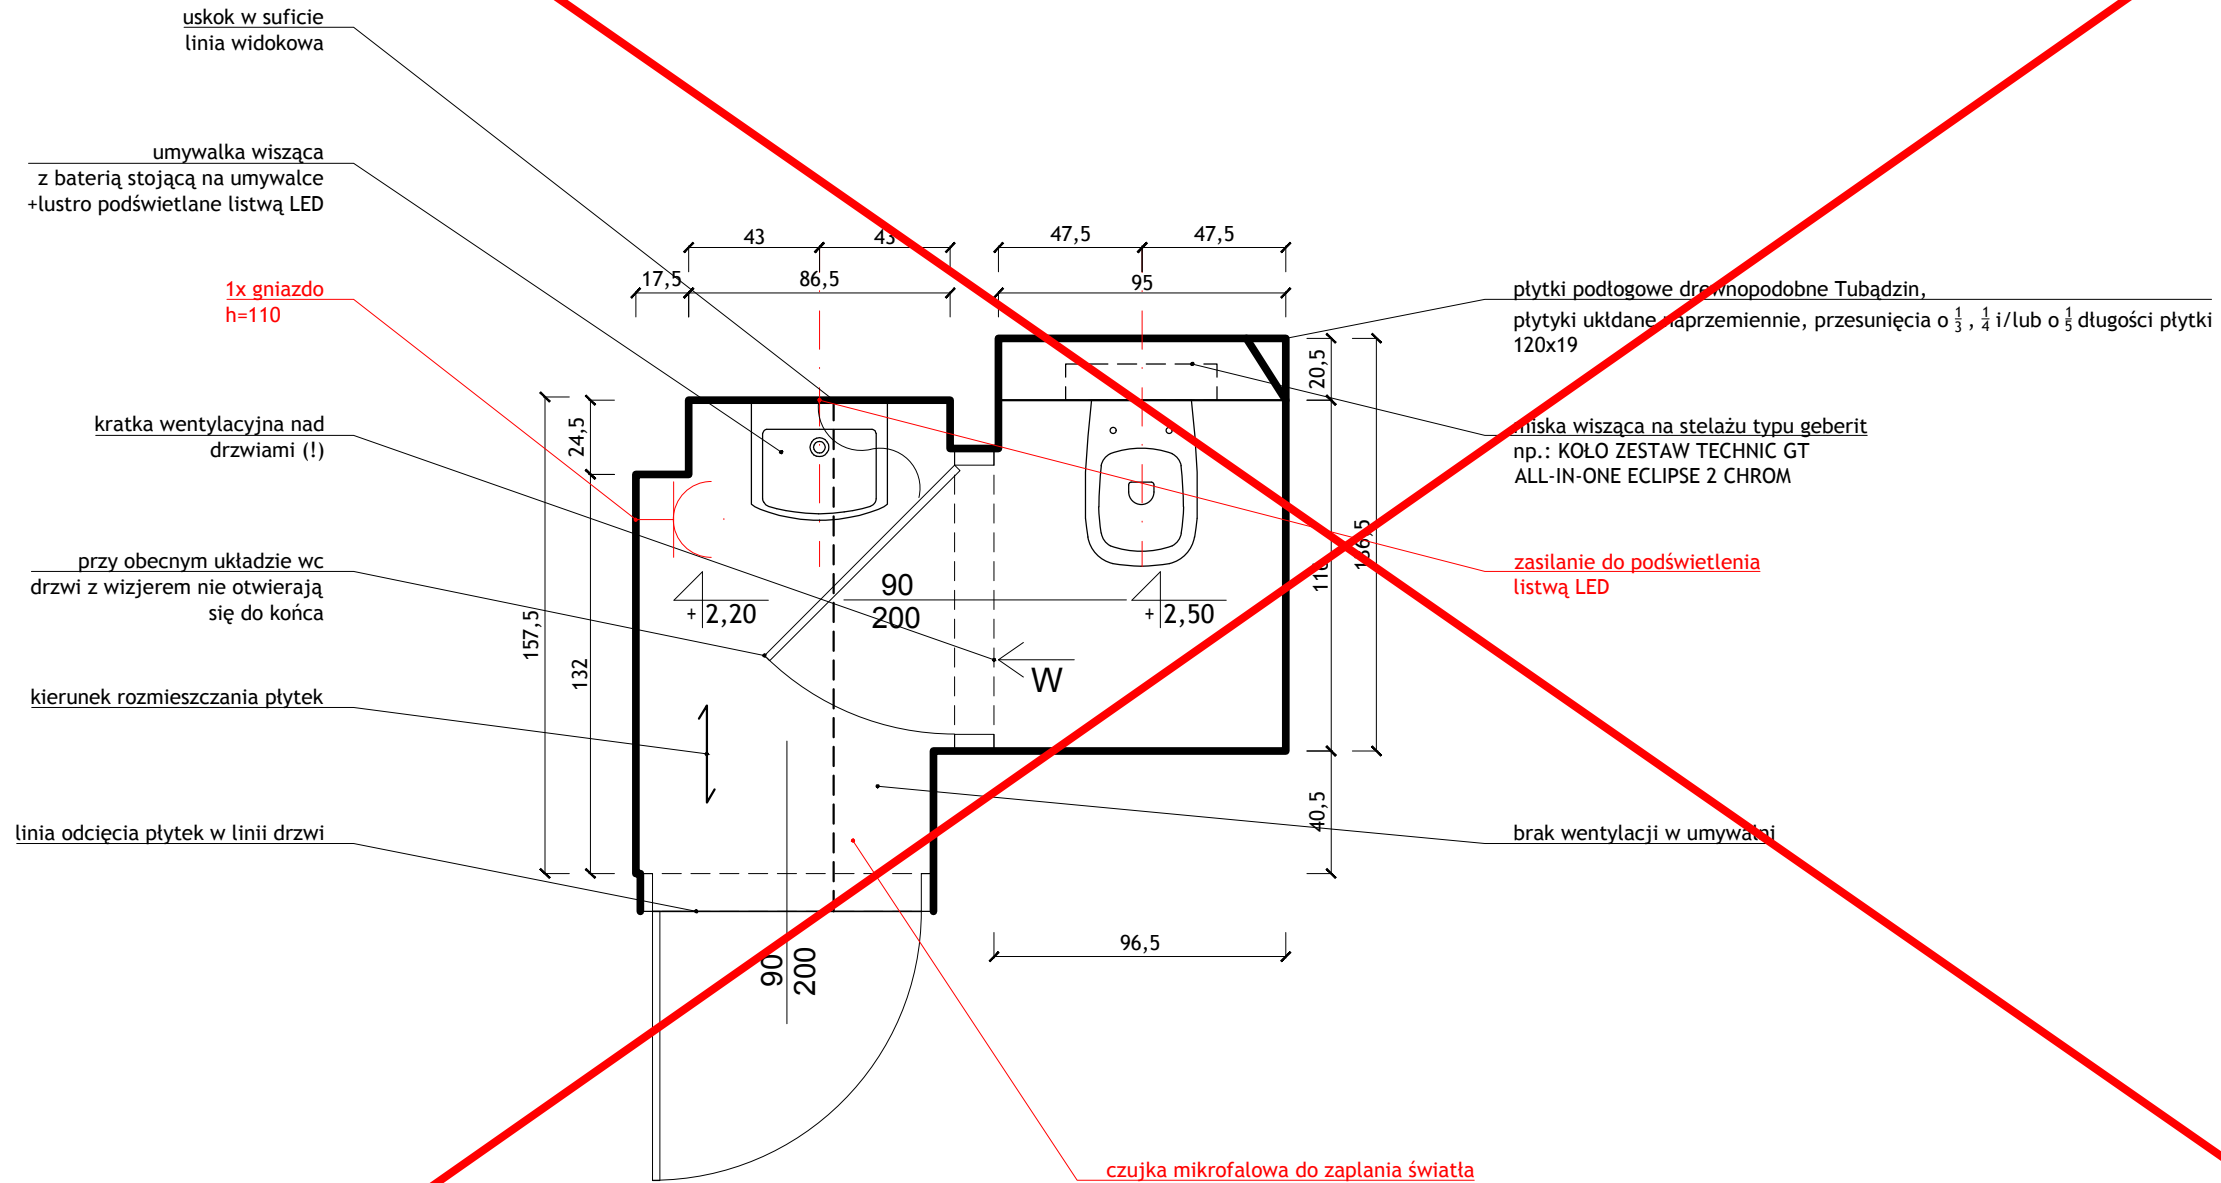

POZA ZAKRESEM REMONTU

0/12

WSZYSTKIE WYMIARY SPRAWDZIC NA BUDOWIE Z NATURY,
 PRZEDSTAWIANE PROJEKTY SA POGŁADOWE!
 WC MĘSKI; PRZYZIEMIE; 0/12

BRANŻA:
 ARCHITEKTURA WNĘTRZ

JEDNOSTKA PROJEKTOWA:
 STUDIO WNĘTRZA
 BUDZOWSKA ANNA
 UL. WIETRZNA 4/3, 50-950 WROCLAW
 tel.608 34 78 54 budzowska@me.com

INWESTOR:
 PROKURATURA REGIONALNA WE WROCLAWIU

PROJEKTANT: ANNA BUDZOWSKA arch.	SKALA: 1:25	NUMER RYSUNKU: 3
PROJEKTANT I OPRACOWANIE: SZYMON PAZUR	FORMAT: A3	DATA: 1.04.22

PRAWA AUTORSKIE ZASTRZEŻONE, KOPIOWANIE, ROZPOWIERZCZANIE
 I WYKORZYSTANIE BEZ ZGODY AUTORÓW ZABRONIONE

lustro podświetlone od spodu paskiem LED naklejone na płytę meblową

umywalka wisząca z baterią stojącą na umywalce

kierunek rozmieszczenia płytek

kierunek rozmieszczenia płytek

kierunek rozmieszczenia płytek

kierunek rozmieszczenia płytek

0/12

0/12

POZA ZAKRESEM REMONTU

KOLORYSTYKA SZAFEK:
 -FRONTY WISZĄCA SZAFKI KOLOR: KRONODESIGN CONTEMPO K087 PW DARK ROCKFORD HICORY
 -BLAT KOLOR: KRONODESIGN WORKTOPS K025 SU BROWN PIETRA MARBLE
 - UCHWYTY SZAFKOWE, GAŁKA MEBLOWA 2411 CHROM POLEROWANY WG WZORNIKA SKANDYNAWSKIE UCHWYTY

UWAGA!
 Do wszystkich uchwytów domówić wzmocnienia
 Wszystkie pisuary przewidziano jako zasilane z sieci, wg karty katalogowej produktu ZESTAW PISUAROWY FELIX Z AUTOMATYCZNYM RADAROWYM ZAWOREM

WSZYSTKIE WYMIARY SPRAWDZIC NA BUDOWIE Z NATURY, PRZEDSTAWIANE PROJEKTY SA POGLADOWE!
WC MĘSKI; PRZYZIEMIE; 0/12

BRANŻA: ARCHITEKTURA WNĘTRZ

JEDNOSTKA PROJEKTOWA:
STUDIO WNĘTRZA
BUDZOWSKA ANNA
 UL. WIETRZNA 4/3, 50-950 WROCLAW
 tel.608 34 78 54 budzowska@me.com.pl

INWESTOR:
 PROKURATURA REGIONALNA WE WROCLAWIU

PROJEKTANT: ANNA BUDZOWSKA arch.	SKALA: 1:25	NUMER RYSUNKU: 4
PROJEKTANT I OPRACOWANIE: SZYMON PAZUR	FORMAT: A3	DATA: 1.04.22

PRAWA AUTORSKIE ZASTRZEŻONE, KOPIOWANIE, ROZPOWRCZEHNIANIE I WYKORZYSTANIE BEZ ZGODY AUTORÓW ZABRONIONE

KOLORYSTYKA PLYTKI:
 PODŁOGA - 120X19 - TUBADZIN MOUNTAIN ASH GOLD STR
 SCIANY W WC- PLYTKA NR 1- 33X90- TUBADZIN INTEGRALLY LINE STR
 SCIANY W WC- PLYTKA NR 2- 33X90- TUBADZIN INTEGRALLY GREY STR
 UMYWALKA W WC- UMYWALKA KOŁO MEBLOWA TRAFFIC 45 CM Z OTWOREM, Z PRZELEWEM, Z POWŁOKĄ REFLEX
 BATERIA STAWIANA NA UMYWALCE KLUDI ZENTA- UWAGA POTWIERDZIC RODZAJ ZAMYKANIA KORKA Z RODZAJEM BATERI
 MISKA USTĘPOWA LEJOWA WISZĄCA TRAFFIC, Z POWŁOKĄ REFLEX+ DESKA SEDESOWA, WOLNOOPADAJĄCA TRAFFIC Z TWORZYWA DUROPLAST
 STELAZ PODTYNKOWY KOŁO ZESTAW TECHNIC GT ALL-IN-ONE ECLIPSE 2 CHROM- DO SPRAWDZENIA Z MOZLIWOSCIA
 PODPIECIA RURY KANALIZACYJNEJ- NA ETAPIE ROZBIERANIA ISTNIEJACEJ LAZIENKI, LUSTRO OKRAGLE F180 Z PODSWIETLENIEM LED


SCIANY W WC-

PLYTKA
 TUBADZIN
 119,8CM X
 59,8CM
 MARMO D'ORO
 MAT PLYTKA
 GRESOWA
 1198X598



KOLORYSTYKA SZAFEK:
 -FRONTY WISZĄCA SZAFKI KOLOR: KRONODESIGN CONTEMPO K087 PW DARK ROCKFORD HICORY
 -BLAT KOLOR: KRONODESIGN WORKTOPS K025 SU BROWN PIETRA MARBLE
 - UCHWYTY SZAFKOWE, GAŁKA MEBLOWA 2411 CHROM POLEROWANY WGS WZORNIKA SKANDYNAWSKIE UCHWYTY

UWAGA!
 Do wszystkich uchwytów domówić wzmocnienia
 Wszystkie pisuary przewidziano jako zasilane z sieci, wg karty katalogowej produktu ZESTAW PISUAROWY FELIX Z AUTOMATYCZNYM RADAROWYM ZAWOREM

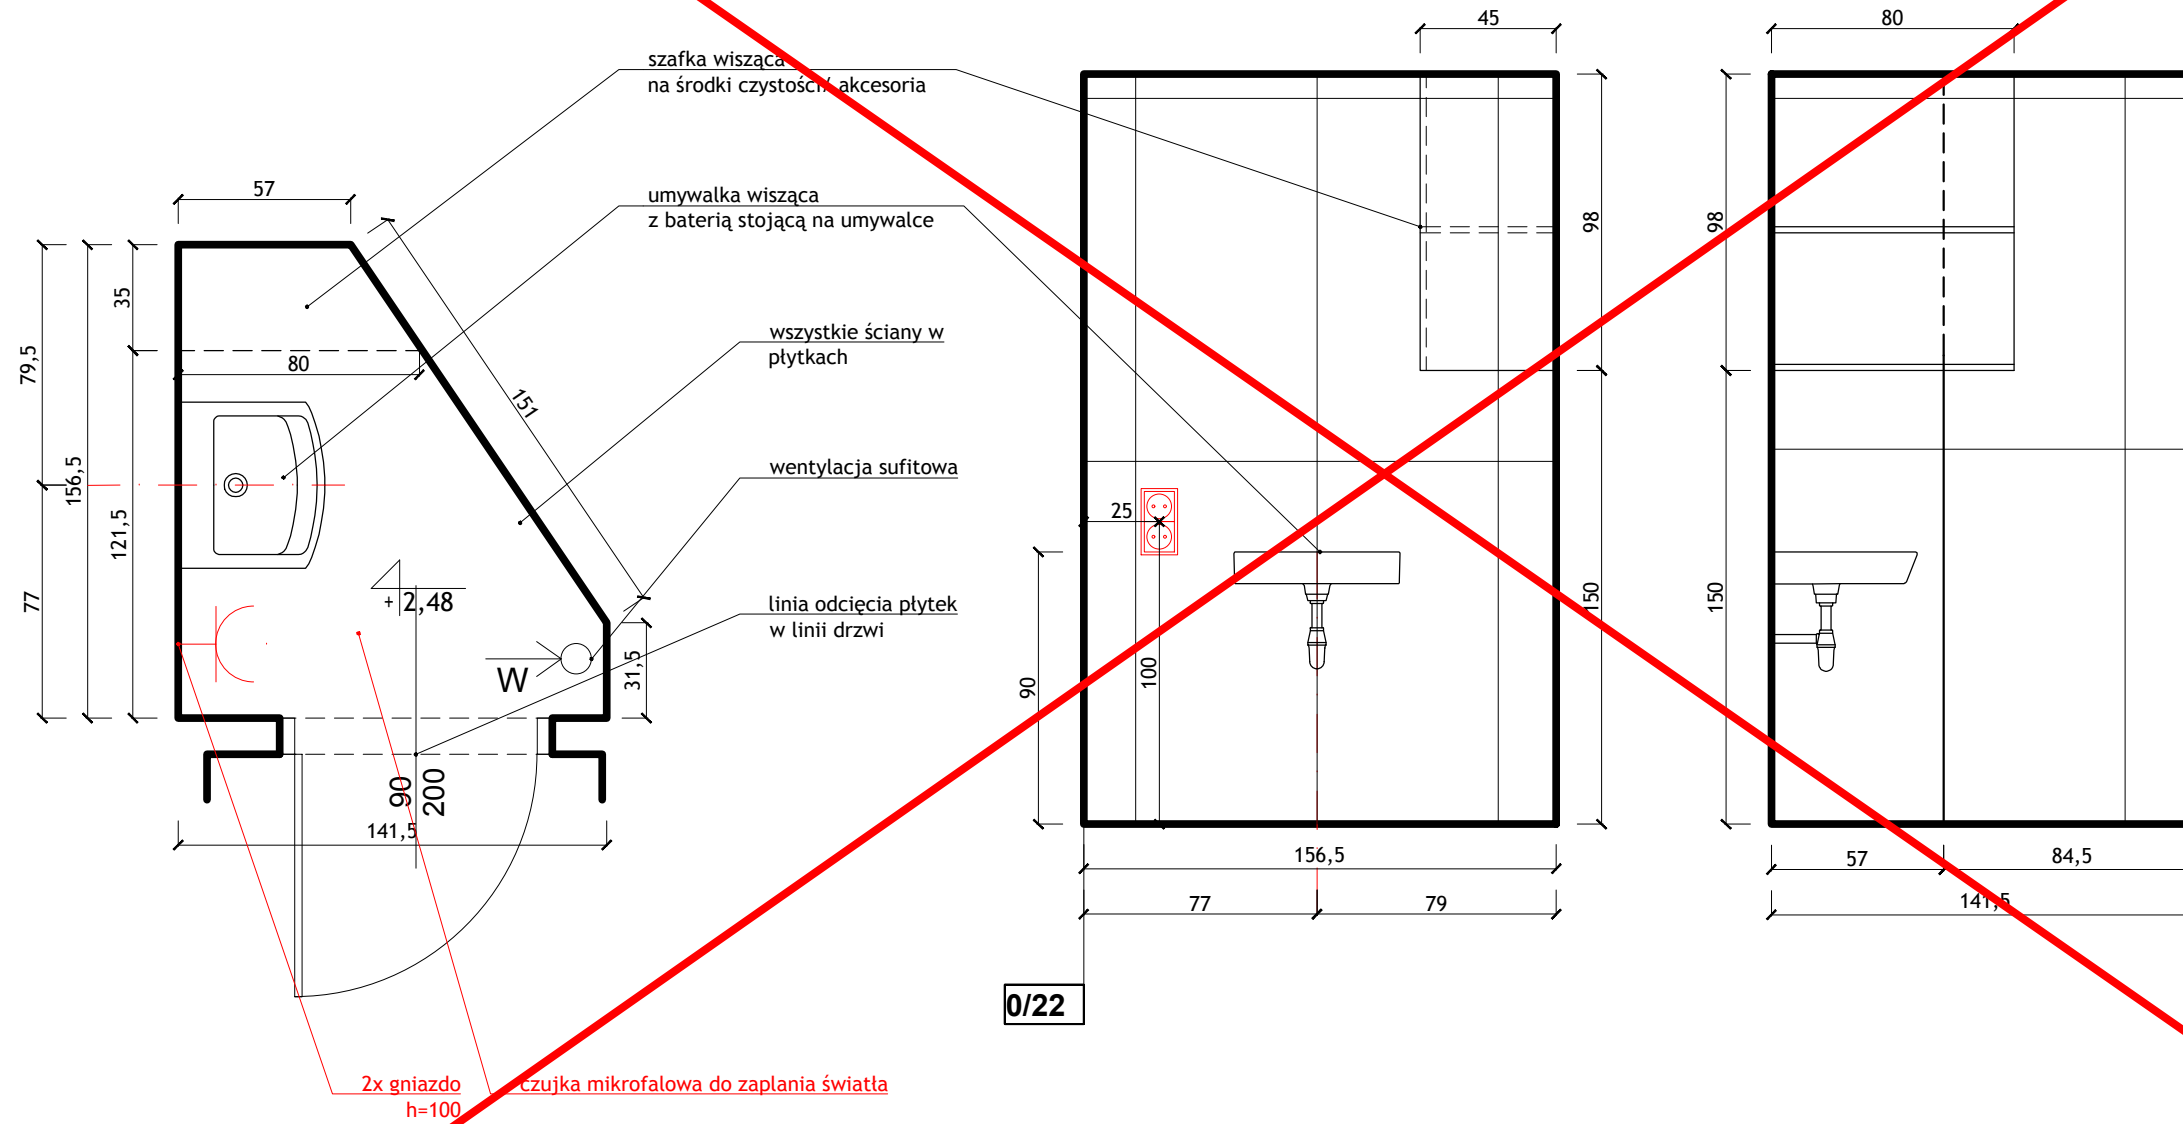

POZA ZAKRESEM REMONTU

0/22

WSZYSTKIE WYMIARY SPRAWDZIC NA BUDOWIE Z NATURY, PRZEDSTAWIANE PROJEKTY SA POGLADOWE!
 POM. GOSPODARCZE; PRZYZIEMIE; 0/22

BUDOWA: ARCHITEKTURA WNĘTRZ		
JEDNOSTKA PROJEKTOWA: STUDIO WNĘTRZA BUDZOWSKA ANNA UL. WIETRZNA 4/3, 50-950 WROCLAW TEL. 608 34 78 54 budzowska@me.com		
INWESTOR: PROKURATURA REGIONALNA WE WROCLAWIU		
PROJEKTANT: ANNA BUDZOWSKA arch.	SKALA: 1:25.5	NUMER RYSUNKU: 5
PROJEKTANT I OPRACOWANIE: SZYMON PAZUR	FORMAT: A3	DATA: 1.04.22
PRAWA AUTORSKIE ZASTRZEŻONE, KOPIOWANIE, ROZPOWZIECZANIE I WYKORZYSTANIE BEZ ZGODY AUTORÓW ZABRONIONE		

KOLORYSTYKA ANEKSU KUCHENNEGO:

- FRONTY NISKIE SZAFKI KOLOR: KRONODESIGN COLOR 7045 SU SATIN
- FRONTY WISZĄCA SZAFKI KOLOR: KRONODESIGN CONTEMPO K087 PW DARK ROCKFORD MICORY
- BLAT KOLOR: KRONODESIGN WORKTOPS K025 SU BROWN PIETRA MARBLE
- KORPUSY W WIODĄCEJ PŁYCE MEBLOWEJ
- UCHWYT- GAMET UUS2 NCANTO 32 CM/ KOLOR CZARNY
- WSZYSTKIE FRONTY WIDOCZNE W MATERIAŁACH WIODĄCYCH- WYBRANA PLYTA MEBLOWA Z FRONTÓW
- LACOBEL KOLOR RAL K5 CLASSIC 9001 CREAMWEISS


KOLORYSTYKA PŁYTKI:

- PODŁOGA - 120X19 - TUBADZIN MOUNTAIN ASH GOLD STR
- SCIANY W WC- PLYTKA TUBADZIn, 119,8CM X 59,8CM, MARMO D'ORO MAT PŁYTKA GRESOWA 1198X598
- UMYWALKA W WC: UMYWALKA KOŁO MEBLOWA TRAFFIC 45 CM Z OTWOREM, Z PRZELEWEM, Z POWŁOKĄ REFLEX
- BATERIA STAWIANA NA UMYWALCE KLUDI ZENTA- UWAGA POTWIERDZIC RODZAJ ZAMYKANIA KORKA Z RODZAJEM BATERII
- MISKA USTĘPOWA LEJOWA WISZĄCA TRAFFIC, Z POWŁOKĄ REFLEX+ DESKA SEDESOWA, WOLNOOPADAJĄCA TRAFFIC Z TWORZYWA DUROPLAST
- STELAZ PODTYNKOWY KOŁO ZESTAW TECHNIC GT ALL-IN-ONE ECLIPSE 2 CHROM- DO SPRAWDZENIA Z MOŻLIWOSCIA
- PODPIECIE RURY KANALIZACYJNEJ- NA ETAPIE ROZBIERANIA ISTNIEJACEJ LAZIENKI, LUSTRO OKRAGLE FI80 Z PODSWIETLENIEM LED
- dla niepełnosprawnych: Kludi Pure&Easy Care bateria umywalkowa 70 372870565
- pozostałe WC: Kludi Zenta bateria umywalkowa stojąca chrom 382510575

UWAGI:

- PODANE WIELKOŚCI BLEND MASKUJĄCYCH SA PRZYKŁADOWE - NA ETAPIE REALIZACJI DO UZGODNIENIA Z ARCHITEKTEM ICH KONCOWY WYMIAR.
- FRONTY GORNE BEZ BLEND Z DYLATACJA NIEZBEDNA DO OTWIERANIA SZAFEK
- UWZGLĘDNIC WSZYSTKIE NIEZBEDNE PODCIĘCIA WENTYLACYJNE UWAGA SZCZEGOLNIE NA ZABUDOWE LODOWKI, ZACHOWAC SZCZELINY WENTYLACYJNE WSKAZANE PRZEZ PRODUCENTA
- WSZYSTKIE WYMIARY SPRAWDZIC NA BUDOWIE Z NATURY
- WNĘTYLACJA SPRZETOW SCISLE WG WSKAZAN PRODUCENTA
- PRZED PRZYSTAPIENIEM DO WYKONANIA SZAFEK NALEZY POTWIERDZIC WIELKOŚCI ZAMOWIONYCH SPRZETOW- DOTYCZY TO PRZEDĘ WSZYSTKIM OKAPU, LODOWKI , ZMYWARKI , PIEKARNIKA I MIKROFALÓWKI- SPRZĘTY MUSZA BYC NA 100% WYBRANE
- CAŁOŚĆ ELEKTRYKI KUCHNI PRZYGOTOWAC WG NOWEGO PROJEKTU- WIDOK I RZUT KUCHNI
- ISTNIEJĄCE PRZYLĄCZA WODY PRZENIESC W OBREB SZAFKI ZLEWOZMYWAKOWEJ- ZLEWOZMYWAK I ZMYWARKA- UWAGA OSOBNE ODPLYWY
- OSWIETLENIE NASTĘPUJĄCYCH SZAFEK: SZAFKI WISZĄCE LED POD SPODEM WSZYSTKICH SZAFEK
- OTWIERANIE SZAFEK- WSZYSTKIE DOLNE FRONTY (SZUFLADY I FRONTY PEŁNE OTWIERANE UCHWYTAMI) DOBRAC UCHWYT Z ARCHITEKTEM, FRONTY SZAFY WYSOKIEJ Z LODOWKA I PIEKARNIKEM Z UCHWYTAMI, FRONTY SZAFEK WISZĄCYCH DO USTALENIA CZY NADWIESZĄNE CZY MINI UCHWYT- WSTĘPNY WYBOR NADWIESZANY FRONT.
- PRZED REALIZACJA POKAZAC INWESTOROWI WSZYSTKIE PROBKI MATERIAŁÓW!!!
- SPRAWDZIĆ ZGODNOŚĆ I BRAK KOLIZJI NA BUDOWIE!
- WYBRANE SPRZĘTY:**
- MIKROFALÓWKA DO ZABUDOWY DO SZAFEK WISZĄCYCH- SAMSUNG MS23A7118AK
- ZLEWOZMYWAK Franke OID 611-62 Onyx, CZARNY
- BATERIA KUCHENNA JEDNOUCHWYTOWA KLUDI ZENTA DN 10 chrom 389730575

MAŁY ANEKS PARTER

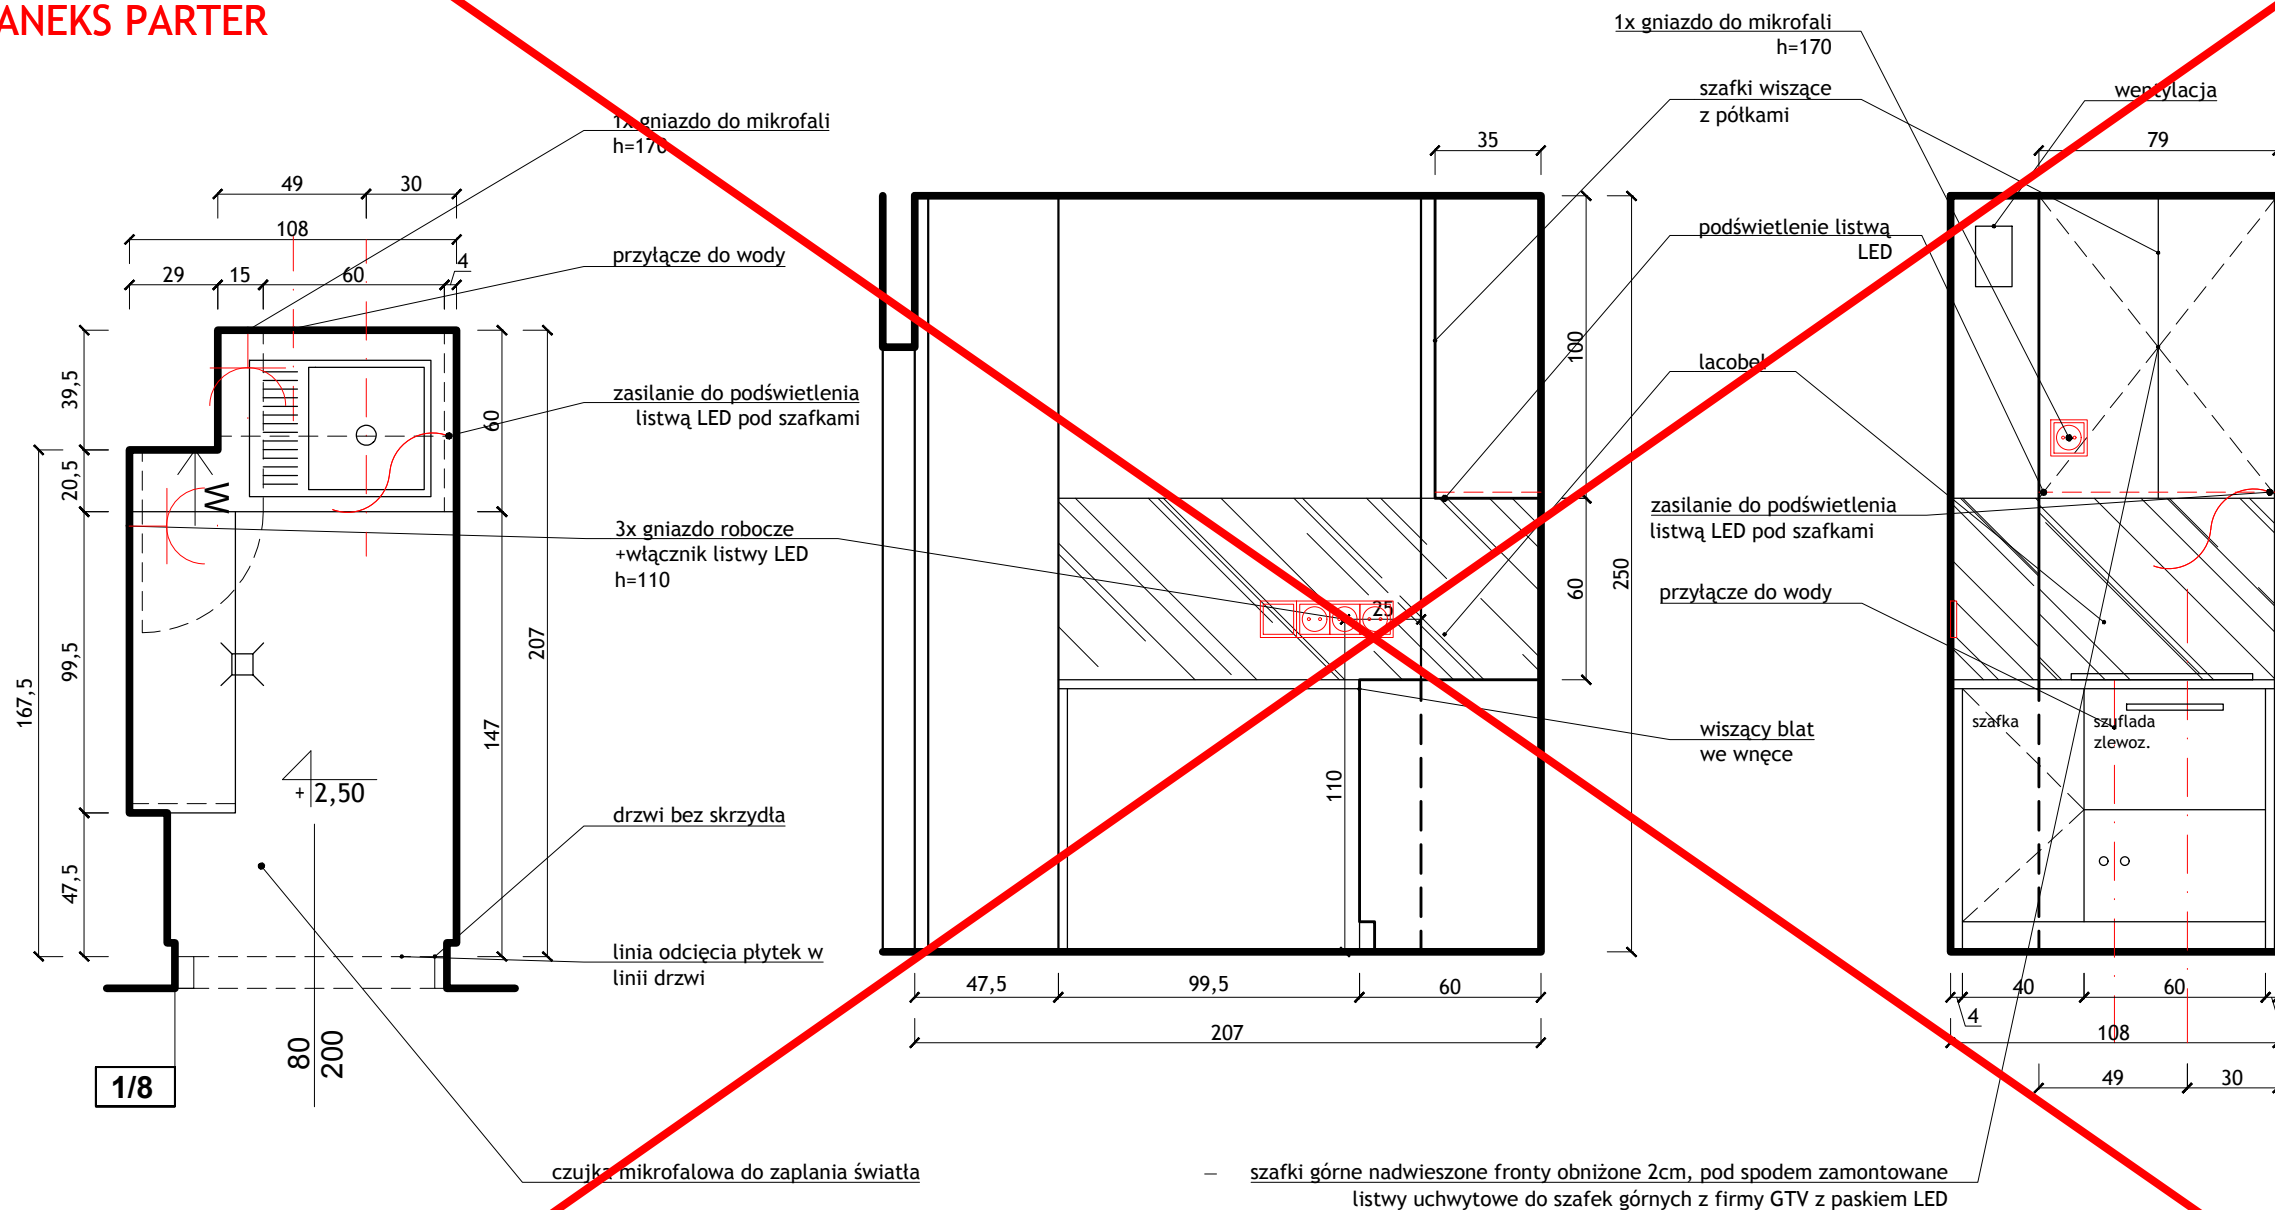

- szafki górne nadwieszane fronty obniżone 2cm, pod spodem zamontowane listwy uchwytoowe do szafek górnych z firmy GTV z paskiem LED

WSZYSTKIE WYMIARY SPRAWDZIC NA BUDOWIE Z NATURY, PRZEDSTAWIANE PROJEKTY SA POGŁADOWE!
ANEKSY KUCHENNE; PARTER; 1/8

PRANŻA: ARCHITEKTURA WNĘTRZ		
JEDNOSTKA PROJEKTOWA: STUDIO WNĘTRZA BUDZOWSKA ANNA		
Ul. WIETRZNA 4/3, 50-950 WROCŁAW tel.608 34 78 54 budzowska@me.com		
INWESTOR: PROKURATURA REGIONALNA WE WROCŁAWIU		
PROJEKTANT: ANNA BUDZOWSKA arch.	SKALA: 1:25 6	NUMER RYSUNKU:
PROJEKTANT I OPRACOWANIE: SZYMON PAZUR	FORMAT: A3	DATA: 1.04.22
PRAWA AUTORSKIE ZASTRZEŻONE, KOPIOWANIE, ROZPOWIERZCZANIE I WYKORZYSTANIE BEZ ZGODY AUTORÓW ZABRONIONE		


1/8

POZA ZAKRESEM REMONTU

KOLORYSTYKA ANEKSU KUCHENNEGO:
 -FRONTY NISKIE SZAFKI KOLOR: KRONODESIGN COLOR 7045 SU SATIN
 -FRONTY WISZĄCA SZAFKI KOLOR: KRONODESIGN CONTEMPO K087 PW DARK ROCKFORD HICORY
 -BLAT KOLOR: KRONODESIGN WORKTOPS K025 SU BROWN PIETRA MARBLE
 -KORPUSY W WIODĄCEJ PŁYCE MEBLOWEJ
 -UCHWYT- GAMET UUS3 NCANTO 32 CM/ KOLOR CZARNY
 -WSZYSTKIE FRONTY WIDOCZNE W MATERIAŁACH WIODĄCYCH- WYBRANA PLYTA MEBLOWA Z FRONTÓW
 -LACOBEL KOLOR RAL K5 CLASSIC 9001 CREAMWEISS

UWAGI:
 - PODANE WIELKOŚCI BLEND MASKUJĄCYCH SĄ PRZYKŁADOWE - NA ETAPIE REALIZACJI DO UZGODNIENIA Z ARCHITEKTEM ICH KOŃCOWY WYMIAR.
 - FRONTY GORNE BEZ BLEND Z DYLATACJA NIEZBEDNA DO OTWIERANIA SZAFEK
 - UWZGLĘDNIĆ WSZYSTKIE NIEZBEDNE PODCIECIA WENTYLACYJNE- UWAGA SZCZEGOLNIE NA ZABUDOWE LODOWKI, ZACHOWAĆ SZCELINY WENTYLACYJNE WSKAZANE PRZEZ PRODUCENTA
 - WSZYSTKIE WYMIARY SPRAWDZIĆ NA BUDOWIE Z NATURY
 - WNĘTYLACJA SPRZETÓW SCISLE WG WSKAZAN PRODUCENTA
 - PRZED PRZYSTAPIENIEM DO WYKONANIA SZAFEK NALEŻY POTWIERDZIĆ WIELKOŚCI ZAMOWIONYCH SPRZETÓW- DOTYCZY TO PRZEDĘ WSZYSTKIM OKAPU, LODOWKI, ZMYWARKI, PIEKARNIKA I MIKROFALÓWKI- SPRZĘTY MUSZA BYĆ NA 100% WYBRANE
 - CAŁOŚĆ ELEKTRYKI KUCHNI PRZYGOTOWAĆ WG NOWEGO PROJEKTU- WIDOK I RZUT KUCHNI
 - ISTNIEJĄCE PRZYŁĄCZA WODY PRZENIEŚĆ W OBREB SZAFKI ZLEWOZMYWAKOWEJ- ZLEWOZMYWAK I ZMYWARKA- UWAGA OSOBNE ODPLYWY
 - OSWIETLENIE NASTĘPUJĄCYCH SZAFEK: SZAFKI WISZĄCE LED POD SPODEM WSZYSTKICH SZAFEK
 - OTWIERANIE SZAFEK- WSZYSTKIE DOLNE FRONTY (SZUFLADY I FRONTY PEŁNE OTWIERANE UCHWYTAMI) DOBRAĆ UCHWYT Z ARCHITEKTEM, FRONTY SZAFY WYSOKIEJ Z LODOWKĄ I PIEKARNIKIEM Z UCHWYTAMI, FRONTY SZAFEK WISZĄCYCH DO USTALENIA CZY NADWIESZONE CZY MINI UCHWYT- WSTĘPNY WYBOR NADWIESZANY FRONT.
 PRZED REALIZACJĄ POKAZAĆ INWESTOROWI WSZYSTKIE PROBKI MATERIAŁÓW!!!
 SPRAWDZIĆ ZGODNOŚĆ I BRAK KOLIZJI NA BUDOWIE!
 WYBRANE SPRZĘTY:
 - MIKROFALÓWKA DO ZABUDOWY DO SZAFEK WISZĄCYCH- SAMSUNG MS23A7118AK
 - ZLEWOZMYWAK Franke OID 611-62 Onyx, CZARNY
 - BATERIA KUCHENNA JEDNOUCHWYTOWA KLUDI ZENTA DN 10 chrom 389730575

DUŻY ANEKS PARTER

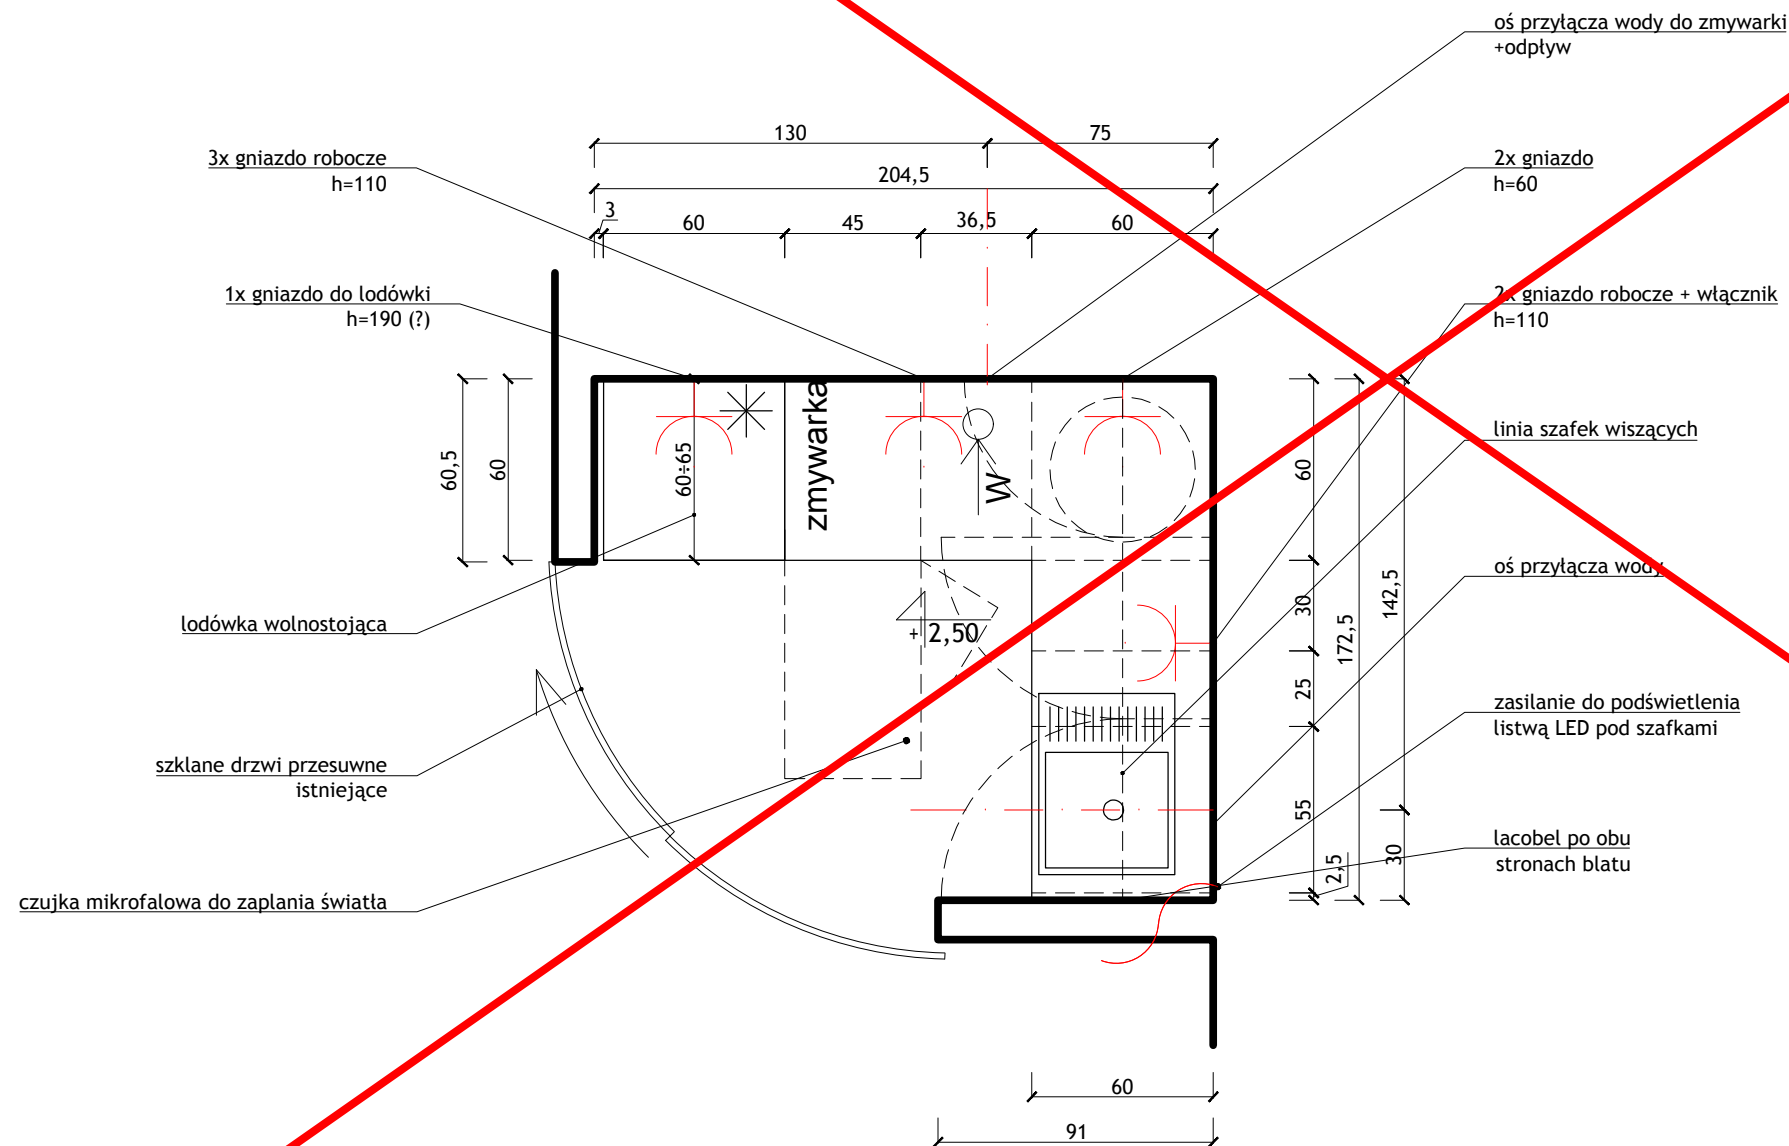

POZA ZAKRESEM REMONTU

1/16

WSZYSTKIE WYMIARY SPRAWDZIĆ NA BUDOWIE Z NATURY, PRZEDSTAWIANE PROJEKTY SĄ POGŁADOWE!
 ANEKSY KUCHENNE; PARTER; 1/16

BRANŻA:
 ARCHITEKTURA WNĘTRZ

JEDNOSTKA PROJEKTOWA:
 STUDIO WNĘTRZA
 BUDZOWSKA ANNA
 UL. WIETRZNA 4/3, 50-950 WROCŁAW
 TEL. 608 34 78 54 budzowska@me.com

INWESTOR:
 PROKURATURA REGIONALNA WE WROCŁAWIU


PROJEKTANT:	SKALA:	NUMER RYSUNKU:
ANNA BUDZOWSKA arch.	1:25	7
PROJEKTANT I OPRACOWANIE:	FORMAT:	DATA:
SZYMON PAZUR	A3	1.04.22

PRAWA AUTORSKIE ZASTRZEŻONE, KOPIOWANIE, ROZPOWIERZCZANIE I WYKORZYSTANIE BEZ ZGODY AUTORÓW ZABRONIONE

KOLORYSTYKA ANEKSU KUCHENNEGO:
 -FRONTY NISKIE SZAFKI KOLOR: KRONODESIGN COLOR 7045 SU SATIN
 -FRONTY WISZĄCA SZAFKI KOLOR: KRONODESIGN CONTEMPO K087 PW DARK ROCKFORD HICORY
 -BLAT KOLOR: KRONODESIGN WORKTOPS K025 SU BROWN PIETRA MARBLE
 -KORPUSY W WIODĄCEJ PŁYCE MEBLOWEJ
 -UCHWYT- GAMET UUS3 NCANTO 32 CM/ KOLOR CZARNY
 -WSZYSTKIE FRONTY WIDOCZNE W MATERIAŁACH WIODĄCYCH- WYBRANA PLYTA MEBLOWA Z FRONTÓW
 -LACOBEL KOLOR RAL K5 CLASSIC 9001 CREAMWEISS

UWAGI:
 - PODANE WIELKOŚCI BLEND MASKUJĄCYCH SĄ PRZYKŁADOWE - NA ETAPIE REALIZACJI DO UZGODNIENIA Z ARCHITEKTEM ICH KONCOWY WYMIAR.
 - FRONTY GÓRNE BEZ BLEND Z DYLATACJA NIEZBEDNA DO OTWIERANIA SZAFEK
 - UWZGLĘDNIĆ WSZYSTKIE NIEZBEDNE PODCIECIA WENTYLACYJNE - UWAGA SZCZEGÓLNIE NA ZABUDOWE LODOWKI, ZACHOWAĆ SZCZELINY WENTYLACYJNE WSKAZANE PRZEZ PRODUCENTA
 - WSZYSTKIE WYMIARY SPRAWDZIĆ NA BUDOWIE Z NATURY
 - WNĘTYLACJA SPRZĘTOW SCISLE WG WSKAZAN PRODUCENTA
 - PRZED PRZYSTAPIENIEM DO WYKONANIA SZAFEK NALEŻY POTWIERDZIĆ WIELKOŚCI ZAMOWIONYCH SPRZĘTOW- DOTYCZY TO PRZED WSZYSTKIM OKAPU, LODOWKI, ZMYWARKI, PIEKARNIKA I MIKROFALÓWKI- SPRZĘTY MUSZA BYĆ NA 100% WYBRANE
 - CAŁOŚĆ ELEKTRYKI KUCHNI PRZYGOTOWAĆ WG NOWEGO PROJEKTU- WIDOK I RZUT KUCHNI
 - ISTNIEJĄCE PRZYŁĄCZA WODY PRZENIEŚĆ W OBREB SZAFKI ZLEWOZMYWAKOWEJ- ZLEWOZMYWAK I ZMYWARKA- UWAGA OSOBNE ODPLYWY
 - OSWIETLENIE NASTĘPUJĄCYCH SZAFEK: SZAFKI WISZĄCE LED POD SPODEM WSZYSTKICH SZAFEK
 - OTWIERANIE SZAFEK- WSZYSTKIE DOLNE FRONTY (SZUFLADY I FRONTY PEŁNE OTWIERANE UCHWYTAMI) DOBRAĆ UCHWYT Z ARCHITEKTEM, FRONTY SZAFY WYSOKIEJ Z LODOWKĄ I PIEKARNIKIEM Z UCHWYTAMI, FRONTY SZAFEK WISZĄCYCH DO USTALENIA CZY NADWIESZONE CZY MINI UCHWYT- WSTĘPNY WYBÓR NADWIESZANY FRONT.
 PRZED REALIZACJĄ POKAZAĆ INWESTOROWI WSZYSTKIE PROBLEMY MATERIAŁÓW!!!
 SPRAWDZIĆ ZGODNOŚĆ I BRAK KOLIZJI NA BUDOWIE!
WYBRANE SPRZĘTY:
 - MIKROFALÓWKA DO ZABUDOWY DO SZAFEK WISZĄCYCH- SAMSUNG MS23A7118AK
 - ZLEWOZMYWAK Franke OID 611-62 Onyx, CZARNY
 - BATERIA KUCHENNA JEDNOUCHWYTOWA KLUDI ZENTA DN 10 chrom 389730575

DUŻY ANEKS PARTER

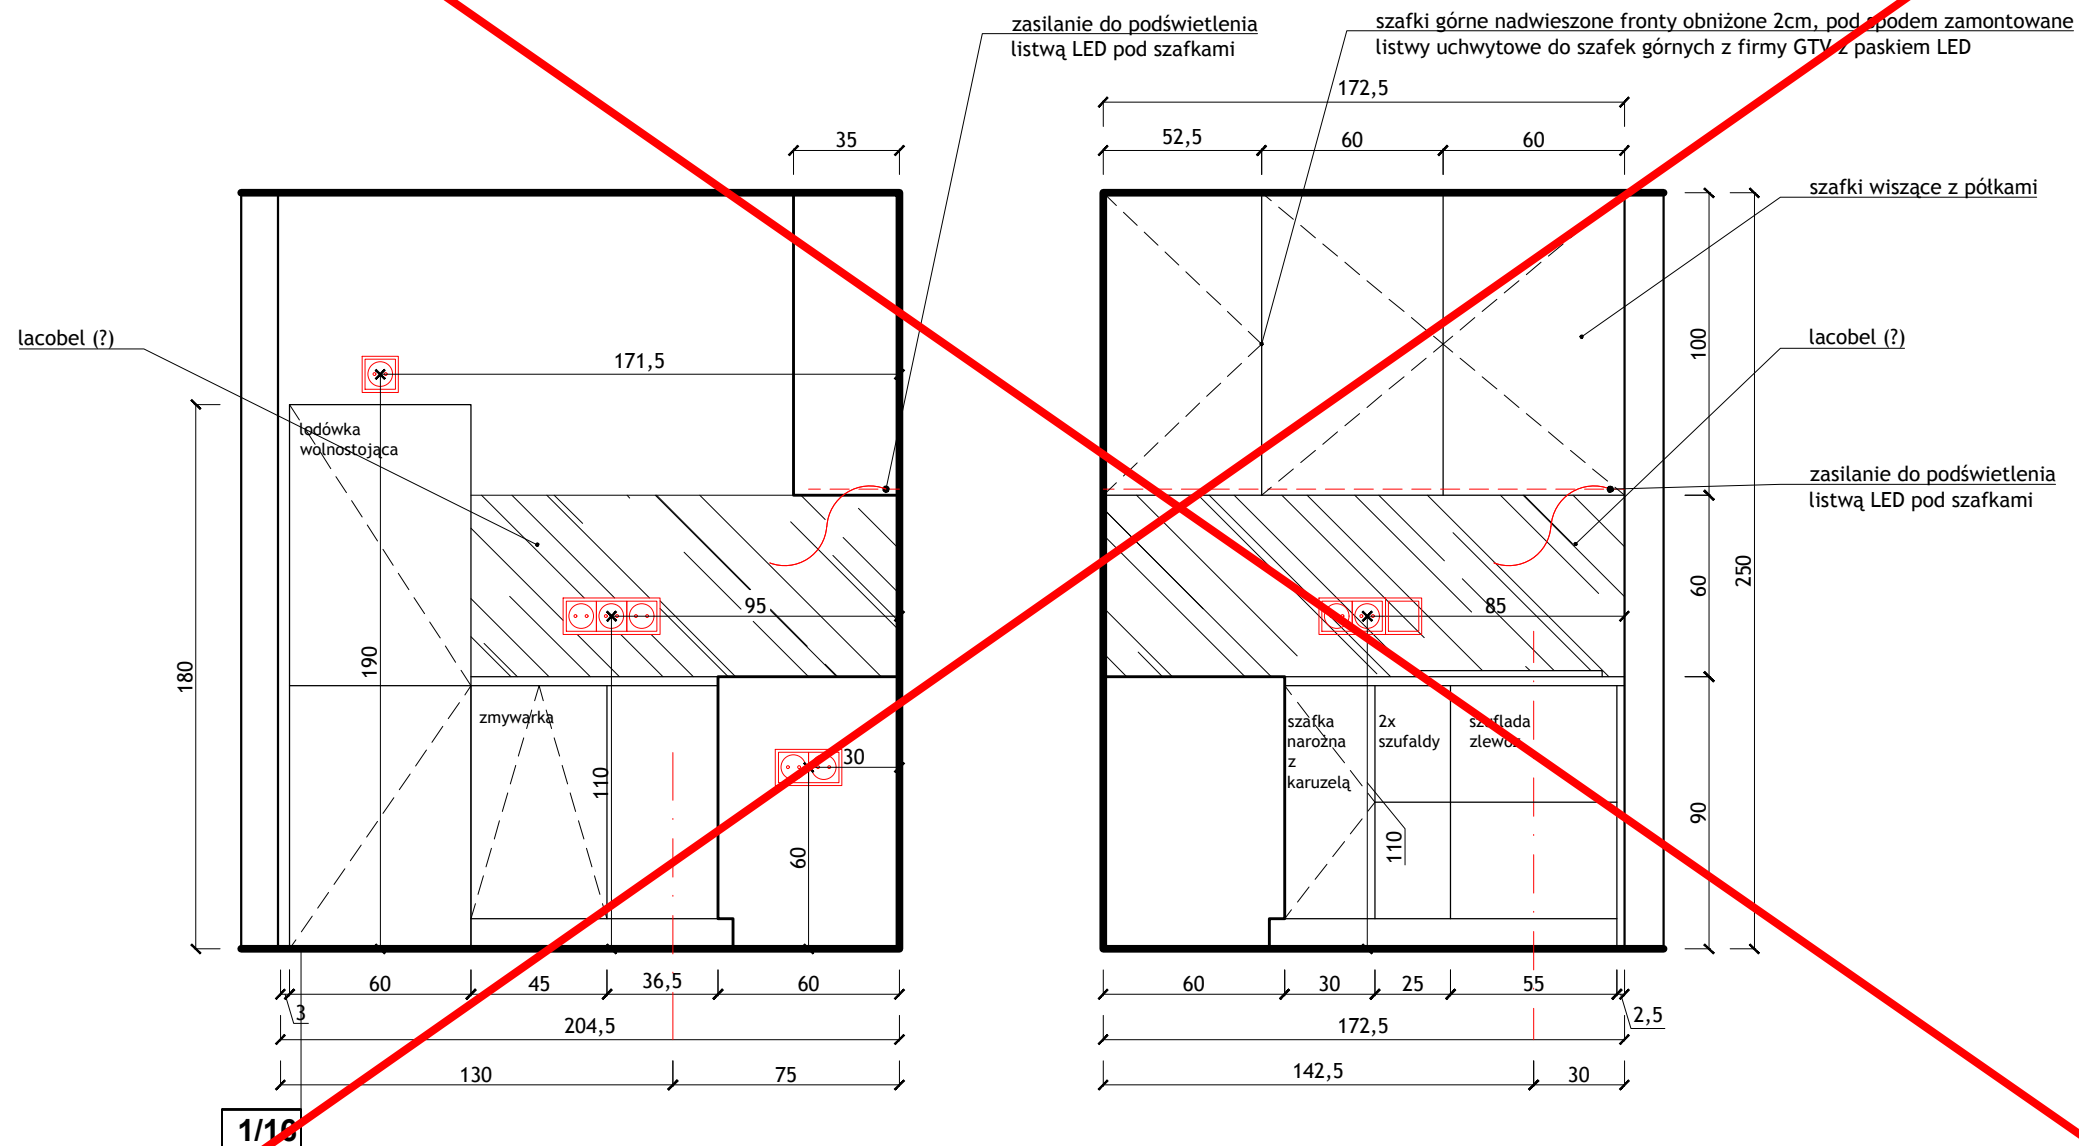

1/16

1/16

POZA ZAKRESEM REMONTU

WSZYSTKIE WYMIARY SPRAWDZIĆ NA BUDOWIE Z NATURY, PRZEDSTAWIANE PROJEKTY SĄ POGŁADOWE! ANEKSY KUCHENNE; PARTER; 1/16


BRANŻA: ARCHITEKTURA WNĘTRZ		
JEDNOSTKA PROJEKTOWA: STUDIO WNĘTRZA BUDZOWSKA ANNA Ul. WIETRZNA 4/3, 50-950 Wrocław tel.608 34 78 54 budzowska@me.com		
INWESTOR: PROKURATURA REGIONALNA WE WROCŁAWIU		
PROJEKTANT: ANNA BUDZOWSKA arch.	SKALA: 1:25	NUMER RYSUNKU: 8
PROJEKTANT I OPRACOWANIE: SZYMON PAZUR	FORMAT: A3	DATA: 1.04.22
PRAWA AUTORSKIE ZASTRZEŻONE, KOPIOWANIE, ROZPOWIERZCZANIE I WYKORZYSTANIE BEZ ZGODY AUTORÓW ZABRONIONE		

KOLORYSTYKA PŁYTKI:
 PODŁOGA - 120X19 - TUBĄDZIN MOUNTAIN ASH GOLD STR
 ŚCIANY W WC- PŁYTKA TUBĄDZIN, 119,8CM X 59,8CM, MARMO D'ORO MAT PŁYTKA GRESOWA 1198X598
 UMYWALKA W WC: UMYWALKA KOŁO MEBLOWA TRAFFIC 45 CM Z OTWOREM, Z PRZELEWEM, Z POWŁOKĄ REFLEX
 BATERIA STAWIANA NA UMYWALCE KLUDI ZENTA- UWAGA POTWIERDZIC RODZAJ ZAMYKANIA KORKA Z RODZAJEM BATERII
 MISKA USTĘPOWA LEJOWA WISZĄCA TRAFFIC, Z POWŁOKĄ REFLEX+ DESKA SEDESOWA, WOLNOOPADAJĄCA TRAFFIC Z TWORZYWA DUROPLAST
 STELAZ PODTYNKOWY KOŁO ZESTAW TECHNIC GT ALL-IN-ONE ECLIPSE 2 CHROM- DO SPRAWDZENIA Z MOZLIWOSCIA PODPIECIA RURY KANALIZACYJNEJ- NA ETAPIE ROZBIERANIA ISTNIEJACEJ LAZIENKI, LUSTRO OKRAGLE F180 Z PODSWIETLENIEM LED
 dla niepełnosprawnych: Kludi Pure&Easy Care bateria umywalkowa 70 372870565
 pozostałe WC: Kludi Zenta bateria umywalkowa stojąca chrom 382510575

ŚCIANY W WC-
 PŁYTKA TUBĄDZIN 119,8CM X 59,8CM
 MARMO D'ORO MAT PŁYTKA GRESOWA 1198X598

KOLORYSTYKA SZAFEK:
 -FRONTY WISZĄCA SZAFKI KOLOR: KRONODESIGN CONTEMPO K087 PW DARK ROCKFORD HICORY
 -BLAT KOLOR: KRONODESIGN WORKTOPS K025 SU BROWN PIETRA MARBLE
 - UCHWYTY SZAFKOWE, GAŁKA MEBLOWA 2411 CHROM POLEROWANY WG WZORNIKA SKANDYNAWSKIE UCHWYTY

UWAGA!
 Do wszystkich uchwytów domówić wzmocnienia
 Wszystkie pisuary przewidziano jako zasilane z sieci, wg karty katalogowej produktu ZESTAW PISUAROWY FELIX Z AUTOMATYCZNYM RADAROWYM ZAWOREM

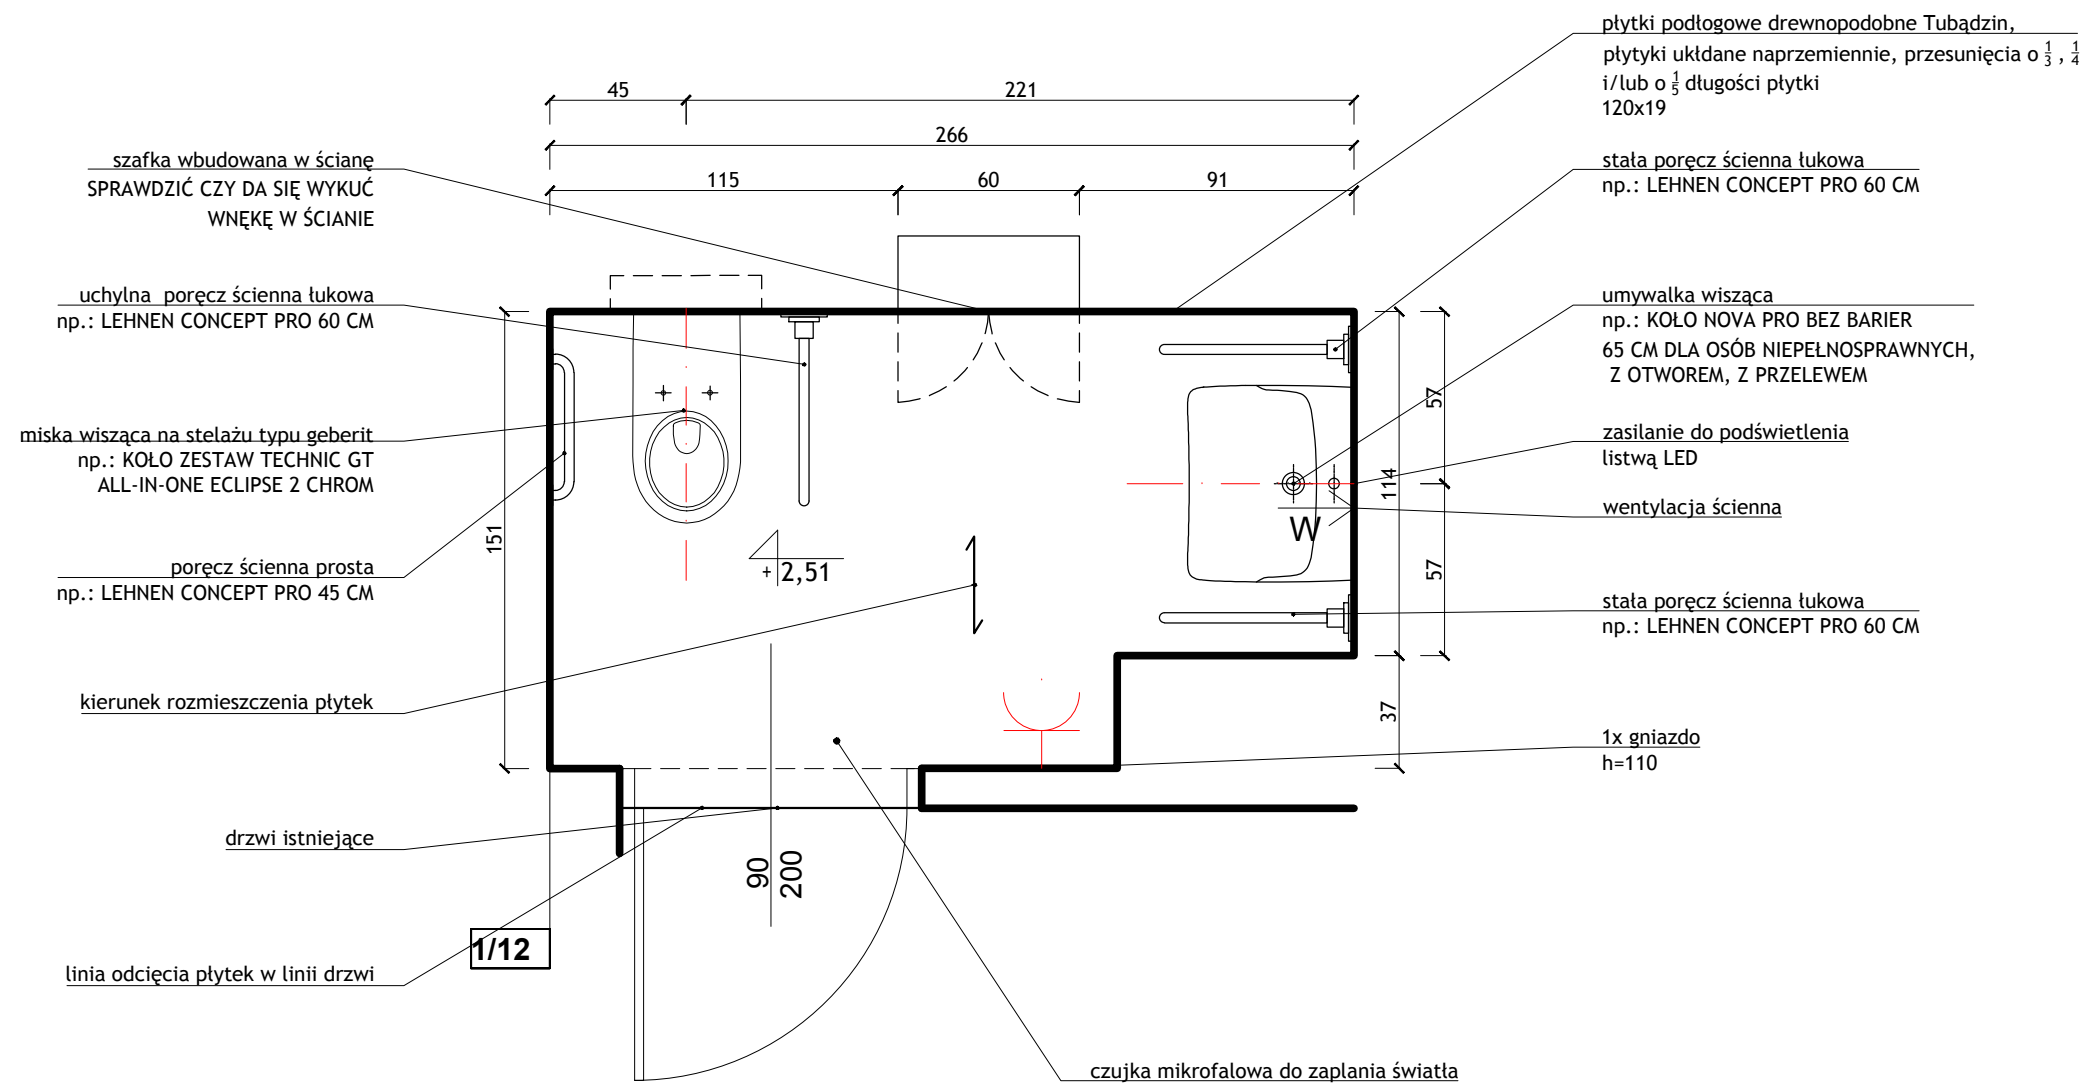

WSZYSTKIE WYMIARY SPRAWDZIĆ NA BUDOWIE Z NATURY,
 PRZEDSTAWIANE PROJEKTY SA POGLADOWE!

WC DAMSKIE/NP; PARTER; 1/12

BRANŻA:
 ARCHITEKTURA WNĘTRZ


JEDNOSTKA PROJEKTOWA:
 STUDIO WNĘTRZA
 BUDZOWSKA ANNA
 UL. WIETRZNA 4/3, 50-950 WROCLAW
 tel.608 34 78 54 budzowska@me.com

INWESTOR:
 PROKURATURA REGIONALNA WE WROCLAWIU




PROJEKTANT:	SKALA:	NUMER RYSUNKU:
ANNA BUDZOWSKA arch.	1:25	9
PROJEKTANT I OPRACOWANIE:	FORMAT:	DATA:
SZYMON PAZUR	A3	1.04.22

PRAWA AUTORSKIE ZASTRZEŻONE, KOPIOWANIE, ROZPOWRZECZNIANIE
 I WYKORZYSTANIE BEZ ZGODY AUTORÓW ZABRONIONE

1/12

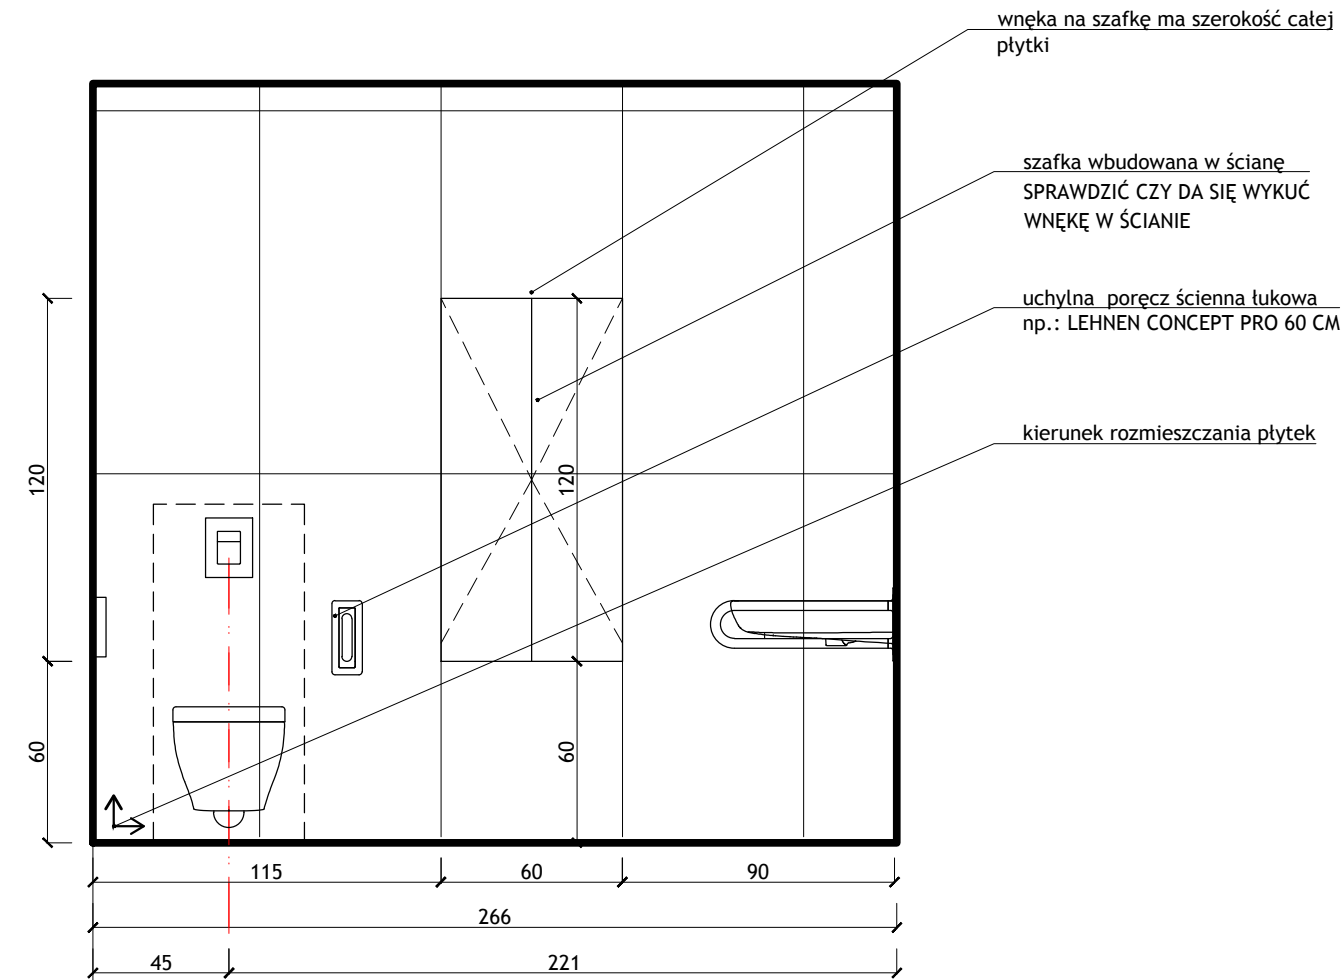

1/12

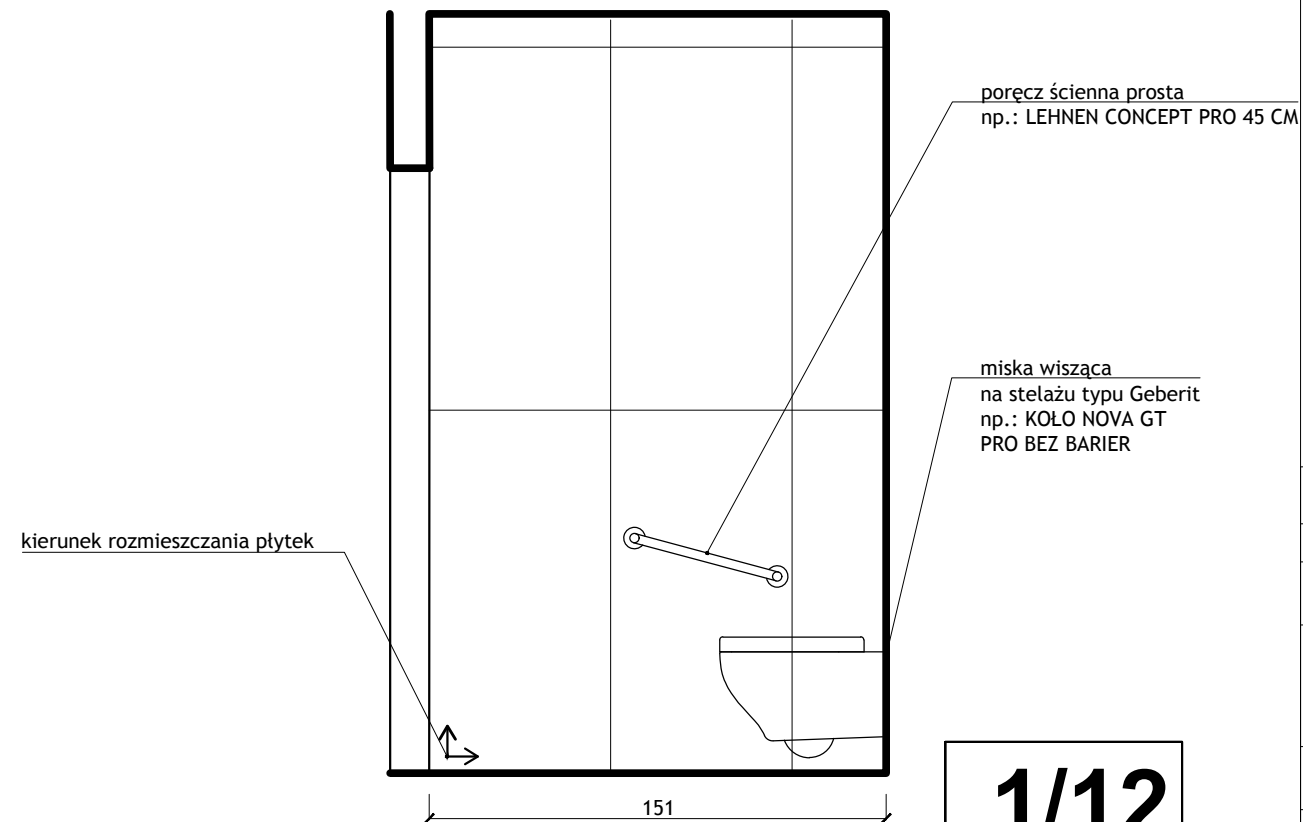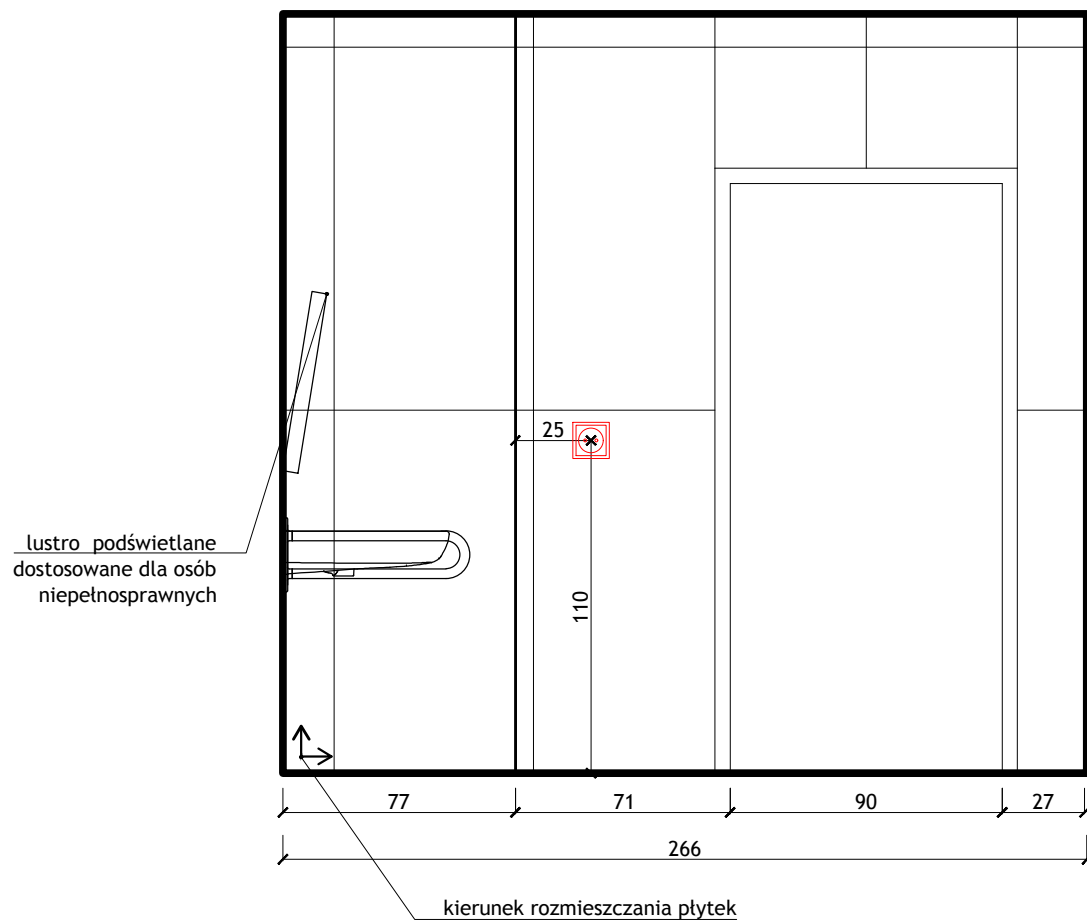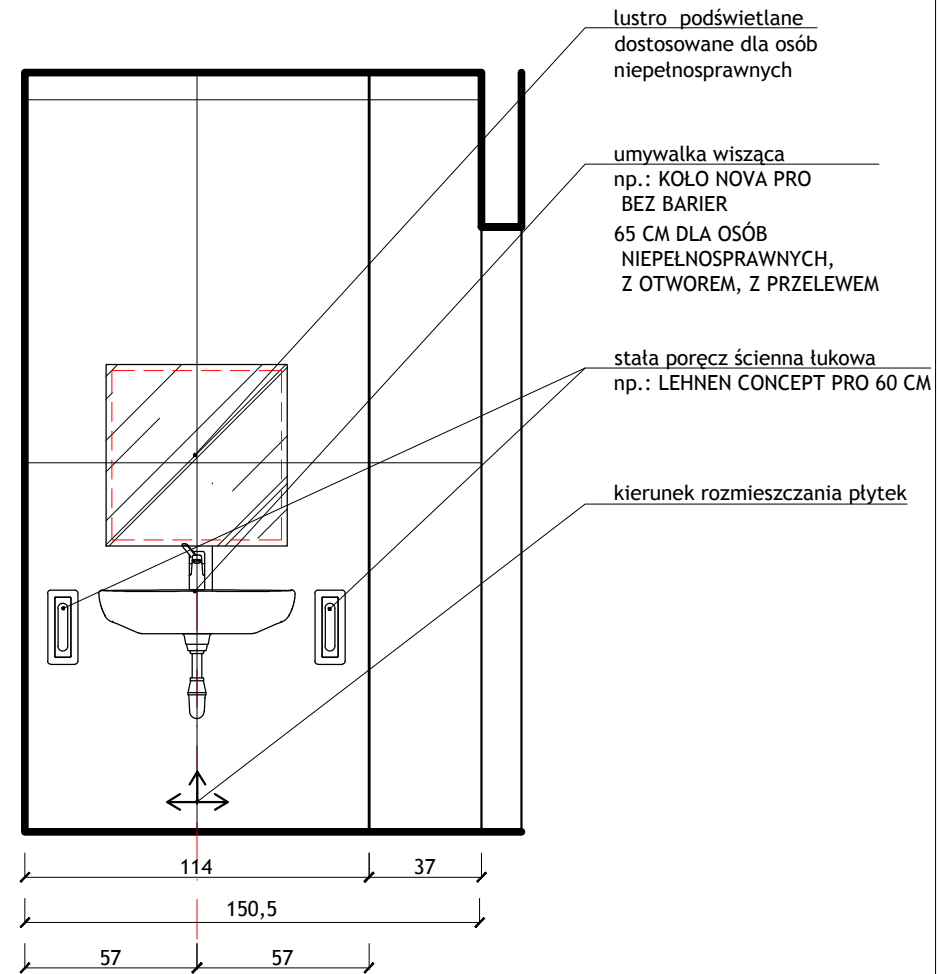

1/12

KOLORYSTYKA SZAFEK:
-FRONTY WISZĄCA SZAFKI KOLOR: KRONODESIGN
CONTEMPO K087 PW DARK ROCKFORD HICORY
-BLAT KOLOR: KRONODESIGN WORKTOPS K025 SU
BROWN PIETRA MARBLE
- UCHWYTY SZAFKOWE, GAŁKA MEBLOWA 2411
CHROM POLEROWANY WG WZORNIKA
SKANDYNAWSKIE UCHWYTY

UWAGA!
Do wszystkich uchwytów domówić wzmocnienia
Wszystkie pisuary przewidziano jako zasilane z
sieci, wg karty katalogowej produktu ZESTAW
PISUAROWY FELIX Z AUTOMATYCZNYM
RADAROWYM ZAWOREM

WSZYSTKIE WYMIARY SPRAWDZIĆ NA BUDOWIE Z NATURY,
PRZEDSTAWIANE PROJEKTY SA POGLADOWE!
WC DAMSKIE/NP; PARTER; 1/12

BRANŻA:
ARCHITEKTURA WNĘTRZ

JEDNOSTKA PROJEKTOWA:
STUDIO WNĘTRZA
BUDZOWSKA ANNA
Ul. WIETRZNA 4/3, 50-950 WROCLAW
tel.608 34 78 54 budzowska@me.com

INWESTOR:
PROKURATURA REGIONALNA WE WROCLAWIU

PROJEKTANT: ANNA BUDZOWSKA arch.	SKALA: 1:25	NUMER RYSUNKU: 10
PROJEKTANT I OPRACOWANIE: SZYMON PAZUR	FORMAT: A3	DATA: 1.04.22

PRAWA AUTORSKIE ZASTRZEŻONE, KOPIOWANIE, ROZPOWROZECZNIANIE
I WYKORZYSTANIE BEZ ZGODY AUTORÓW ZABRONIONE

KOLORYSTYKA PŁYTKI:
 PODŁOGA - 120X19 - TUBĄDZIN MOUNTAIN ASH GOLD STR
 ŚCIANY W WC- PŁYTKA TUBĄDZIN, 119,8CM X 59,8CM, MARMO D'ORO MAT PŁYTKA GRESOWA 1198X598
 UMYWALKA W WC: UMYWALKA KOŁO MEBLOWA TRAFFIC 45 CM Z OTWOREM, Z PRZELEWEM, Z POWŁOKĄ REFLEX
 BATERIA STAWIANA NA UMYWALCE KLUDI ZENTA- UWAGA POTWIERDZIC RODZAJ ZAMYKANIA KORKA Z RODZAJEM BATERII
 MISKA USTĘPOWA LEJOWA WISZĄCA TRAFFIC, Z POWŁOKĄ REFLEX+ DESKA SEDESOWA, WOLNOOPADAJĄCA TRAFFIC Z TWORZYWA DUROPLAST
 STELAZ PODTYNKOWY KOŁO ZESTAW TECHNIC GT ALL-IN-ONE ECLIPSE 2 CHROM- DO SPRAWDZENIA Z MOZLIWOSCIA PODPIECIA RURY KANALIZACYJNEJ NA ETAPIE ROZBIERANIA ISTNIEJĄCEJ LAZIENKI, LUSTRO OKRAGLE F180 Z PODSWIETLENIEM LED
 dla niepełnosprawnych: Kludi Pure&Easy Care bateria umywalkowa 70 372870565
 pozostałe WC: Kludi Zenta bateria umywalkowa stojąca chrom 382510575


ŚCIANY W WC-

PŁYTKA TUBĄDZIN 119,8CM X 59,8CM
 MARMO D'ORO MAT PŁYTKA GRESOWA 1198X598




ŚCIANKI SYSTEMOWE LACOBEL BIAŁY ELEMENTY ŁĄCZENIOWE CHROMOWANE, KOLOR RAL9001 CREMEWEISS

UWAGA!
 wymiary (szerokość) ścianek są poglądowe, domierzyć na miejscu po wykonaniu zabudowy z płytek!

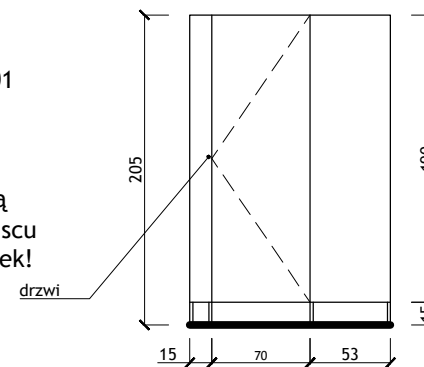

KOLORYSTYKA SZAFEK:
 -FRONTY WISZĄCA SZAFKI KOLOR: KRONODESIGN CONTEMPO K087 PW DARK ROCKFORD HICORY
 -BLAT KOLOR: KRONODESIGN WORKTOPS K025 SU BROWN PIETRA MARBLE
 - UCHWYTY SZAFKOWE, GAŁKA MEBLOWA 2411 CHROM POLEROWANY WG WZORNIKA SKANDYNAWSKIE UCHWYTY

UWAGA!
 Do wszystkich uchwytów domówić wzmocnienia. Wszystkie pisuary przewidziano jako zasilane z sieci, wg karty katalogowej produktu ZESTAW PISUAROWY FELIX Z AUTOMATYCZNYM RADAROWYM ZAWOREM

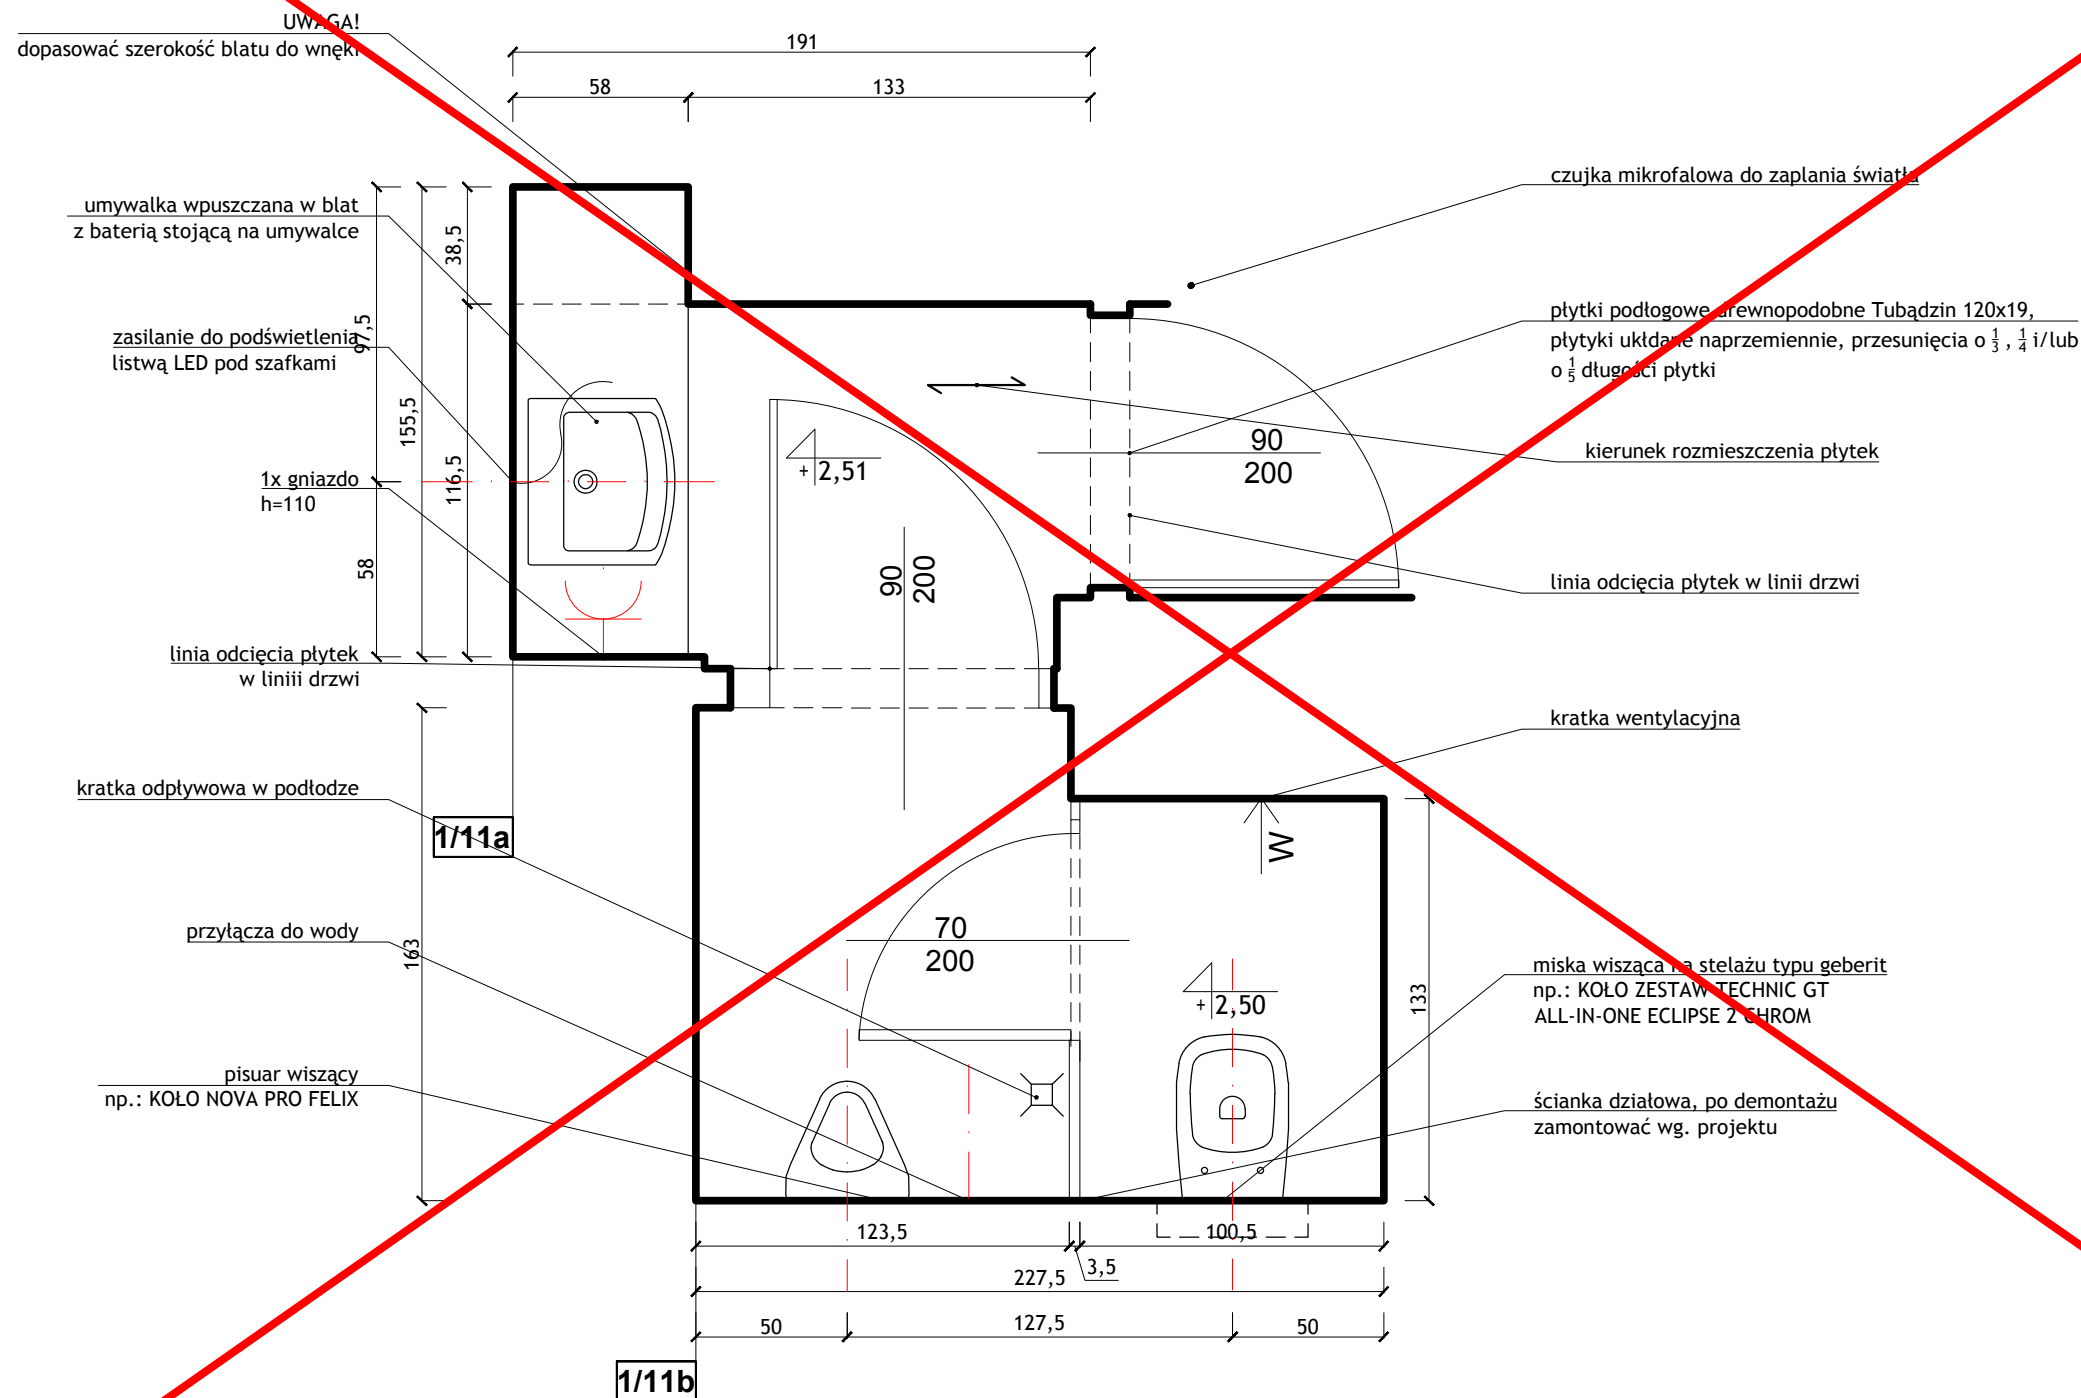


POZA ZAKRESEM REMONTU

1/11a
1/11b


WSZYSTKIE WYMIARY SPRAWDZIC NA BUDOWIE Z NATURY, PRZEDSTAWIANE PROJEKTY SA POGLADOWE!
 WC MĘSKI; PARTER; 1/12

BRANŻA: ARCHITEKTURA WNĘTRZ		
JEDNOSTKA PROJEKTOWA: STUDIO WNĘTRZA BUDZOWSKA ANNA UL. WIETRZNA 4/3, 50-950 WROCLAW tel.608 34 78 54 budzowska@me.com		
INWESTOR: PROKURATURA REGIONALNA WE WROCLAWIU		
PROJEKTANT: ANNA BUDZOWSKA arch.	SKALA: 1:25	NUMER RYSUNKU: 11
PROJEKTANT I OPRACOWANIE: SZYMON PAZUR	FORMAT: A3	DATA: 1.04.22

PRAWA AUTORSKIE ZASTRZEŻONE, KOPIOWANIE, ROZPOWIERZCZANIE I WYKORZYSTANIE BEZ ZGODY AUTORÓW ZABRONIONE

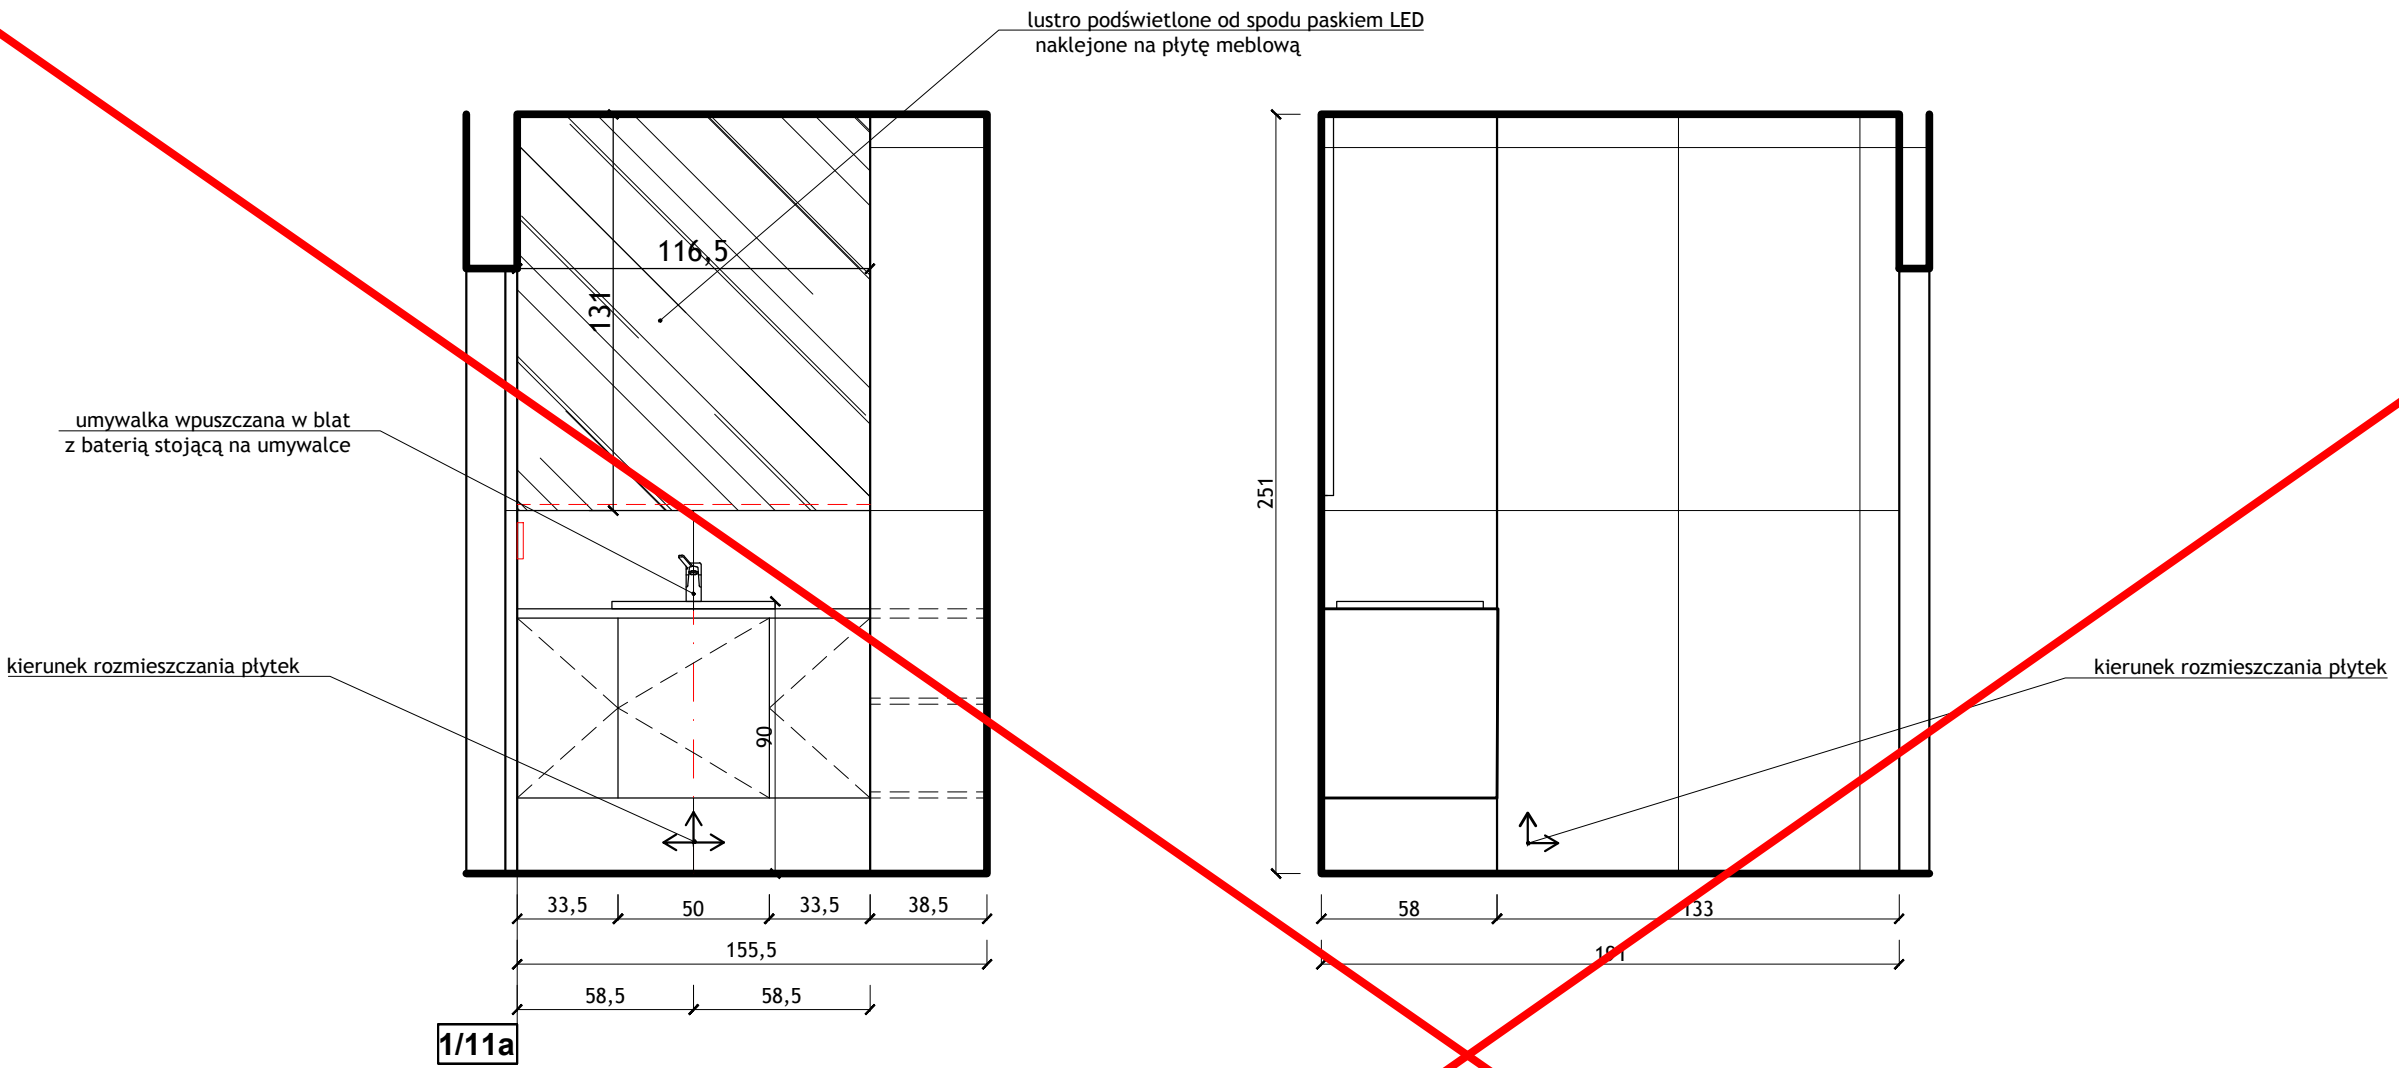

1/11a

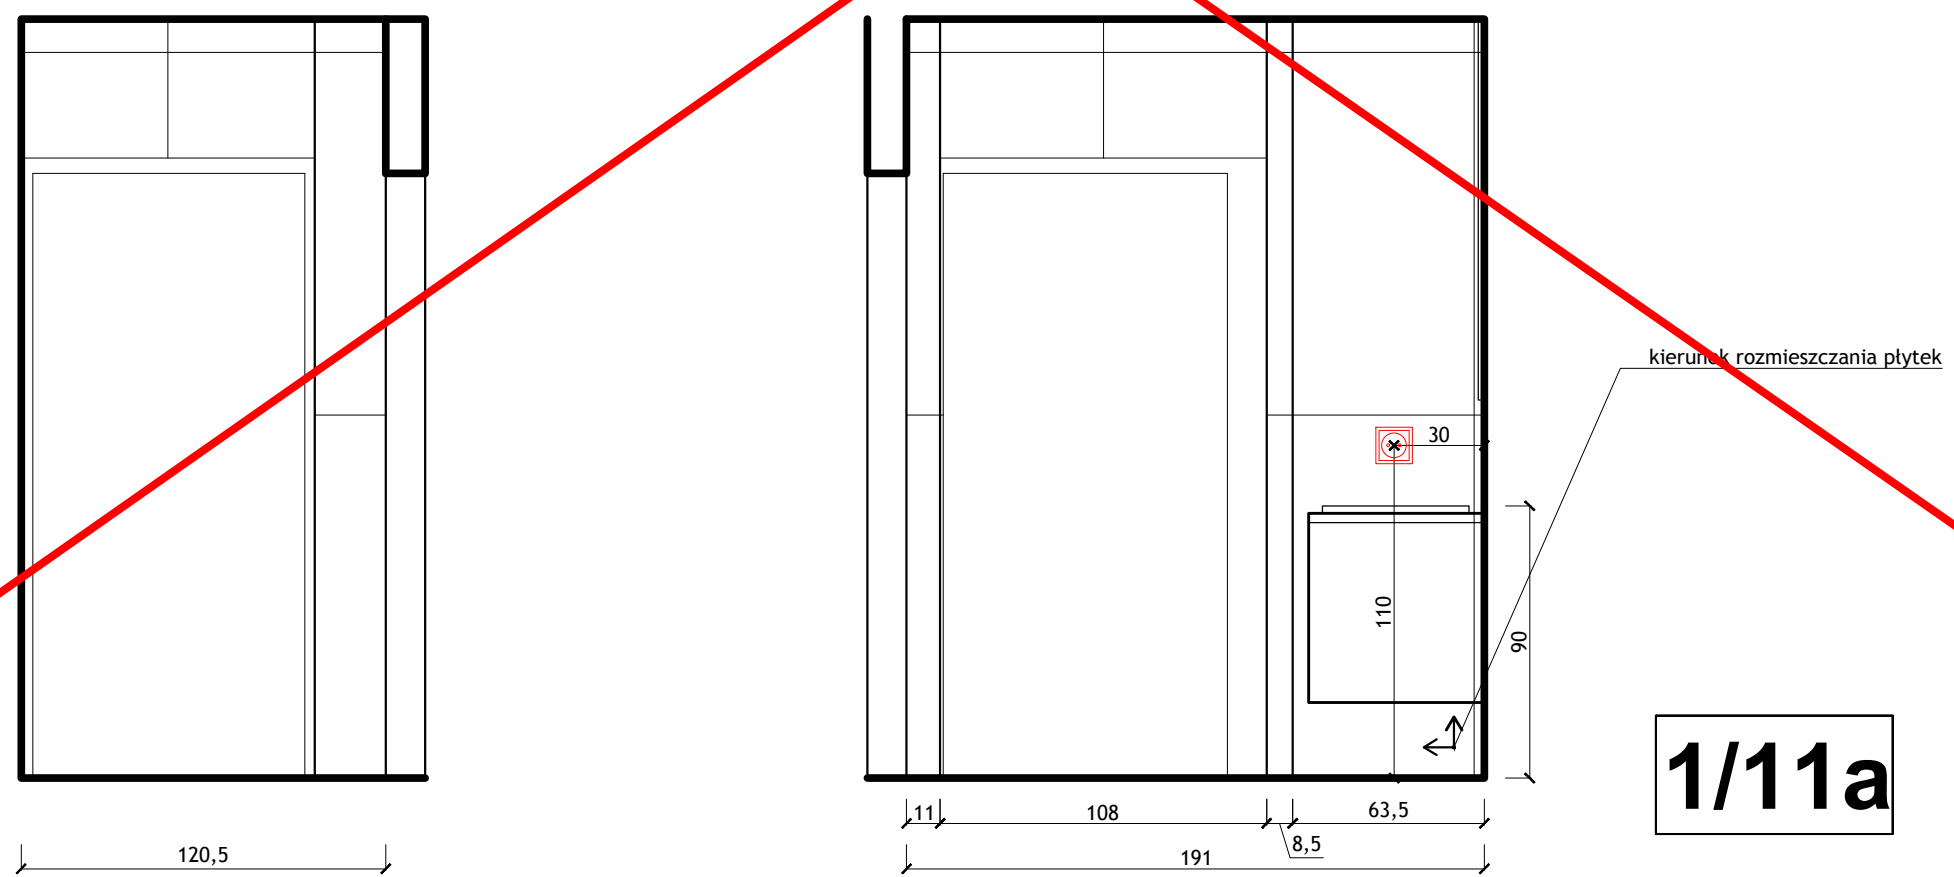

1/11a

POZA ZAKRESEM REMONTU

KOLORYSTYKA SZAFEK:
 -FRONTY WISZĄCA SZAFKI KOLOR: KRONODESIGN CONTEMPO K087 PW DARK ROCKFORD HICORY
 -BLAT KOLOR: KRONODESIGN WORKTOPS K025 SU BROWN PIETRA MARBLE
 - UCHWYTY SZAFKOWE, GAŁKA MEBLOWA 2411 CHROM POLEROWANY WG WZORNIKA SKANDYNAWSKIE UCHWYTY

UWAGA!
 Do wszystkich uchwytów domówić wzmocnienia
 Wszystkie pisuary przewidziano jako zasilane z sieci, wg karty katalogowej produktu ZESTAW PISUAROWY FELIX Z AUTOMATYCZNYM RADAROWYM ZAWOREM

WSZYSTKIE WYMIARY SPRAWDZIC NA BUDOWIE Z NATURY, PRZEDSTAWIANE PROJEKTY SA POGLADOWE!
WC MĘSKI, WIDOKI UMYWALNI; PARTER

BRANŻA: ARCHITEKTURA WNĘTRZ		
JEDNOSTKA PROJEKTOWA: STUDIO WNĘTRZA BUDZOWSKA ANNA Ul. WIETRZNA 4/3, 50-950 WROCŁAW tel.608 34 78 54 budzowska@me.com		
INWESTOR: PROKURATURA REGIONALNA WE WROCŁAWIU		
PROJEKTANT: ANNA BUDZOWSKA arch.	SKALA: 1:25	NUMER RYSUNKU: 12
PROJEKTANT I OPRACOWANIE: SZYMON PAZUR	FORMAT: A3	DATA: 11.04.22

PRAWA AUTORSKIE ZASTRZEŻONE, KOPIOWANIE, ROZPOWIERZCZANIE I WYKORZYSTANIE BEZ ZGODY AUTORÓW ZABRONIONE

KOLORYSTYKA SZAFEK:
 -FRONTY WISZĄCA SZAFKI KOLOR: KRONODESIGN CONTEMPO K087 PW DARK ROCKFORD HICORY
 -BLAT KOLOR: KRONODESIGN WORKTOPS K025 SU BROWN PIETRA MARBLE
 - UCHWYTY SZAFKOWE, GAŁKA MEBLOWA 2411 CHROM POLEROWANY WG WZORNIKA SKANDYNAWSKIE UCHWYTY

UWAGA!
 Do wszystkich uchwytów domówić wzmocnienia
 Wszystkie pisuary przewidziano jako zasilane z sieci, wg karty katalogowej produktu ZESTAW PISUAROWY FELIX Z AUTOMATYCZNYM RADAROWYM ZAWOREM

pisuar wiszący
 np.: KOŁO NOVA PRO FELIX

miska wisząca na stelażu typu geberit
 np.: KOŁO ZESTAW TECHNIC GT ALL-IN-ONE ECLIPSE 2 CHROM

przyłącza do wody


kierunek rozmieszczania płytek



163

1/11b

kierunek rozmieszczania płytek

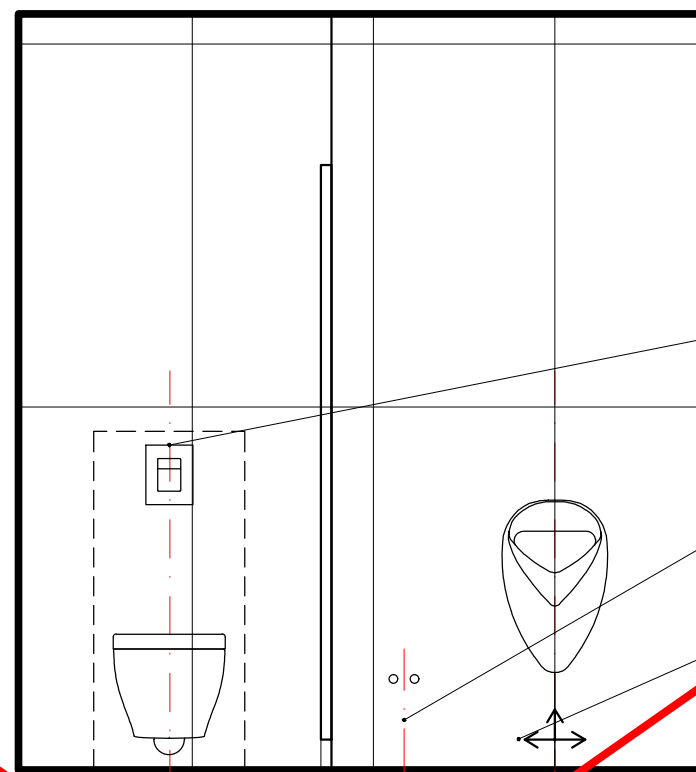

100

3,5


227,5

127,5

50

127,5

50

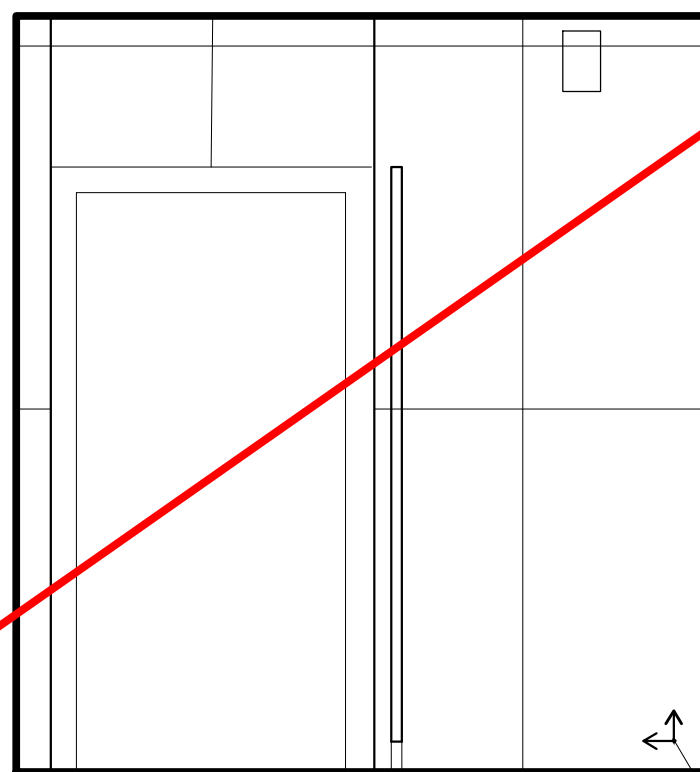


118,5

109

227,5

kierunek rozmieszczania płytek

kierunek rozmieszczania płytek

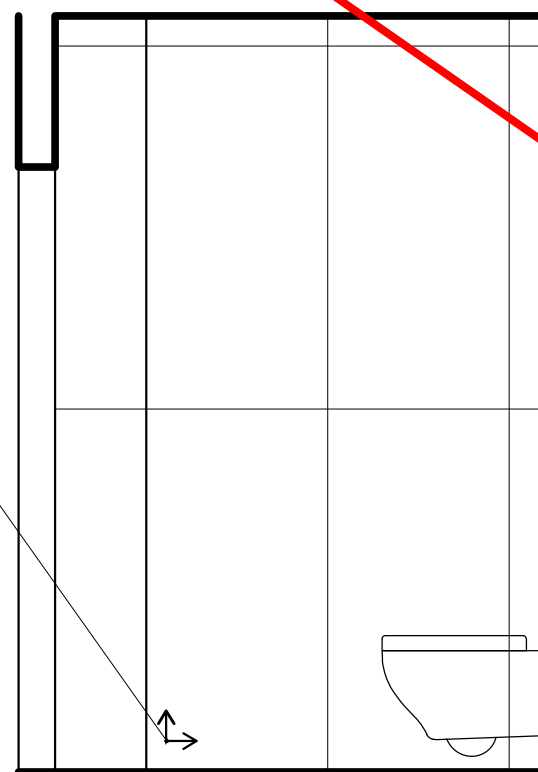

30

133

163

1/11b

POZA ZAKRESEM REMONTU

WSZYSTKIE WYMIARY SPRAWDZIC NA BUDOWIE Z NATURY, PRZEDSTAWIANE PROJEKTY SA POGLADOWE!

WC MĘSKI, WIDOKI WC; PARTER


BRANŻA:
 ARCHITEKTURA WNĘTRZ

JEDNOSTKA PROJEKTOWA:
 STUDIO WNĘTRZA
 BUDZOWSKA ANNA
 UL. WIETRZNA 4/3, 50-950 WROCLAW
 tel.608 34 78 54 budzowska@me.com


INWESTOR:
 PROKURATURA REGIONALNA WE WROCLAWIU

PROJEKTANT: ANNA BUDZOWSKA arch.	SKALA: 1:25	NUMER RYSUNKU: 13
PROJEKTANT I OPRACOWANIE: SZYMON PAZUR	FORMAT: A3	DATA: 1.04.22

PRAWA AUTORSKIE ZASTRZEŻONE, KOPIOWANIE, ROZPOWIERZCZANIE I WYKORZYSTANIE BEZ ZGODY AUTORÓW ZABRONIONE

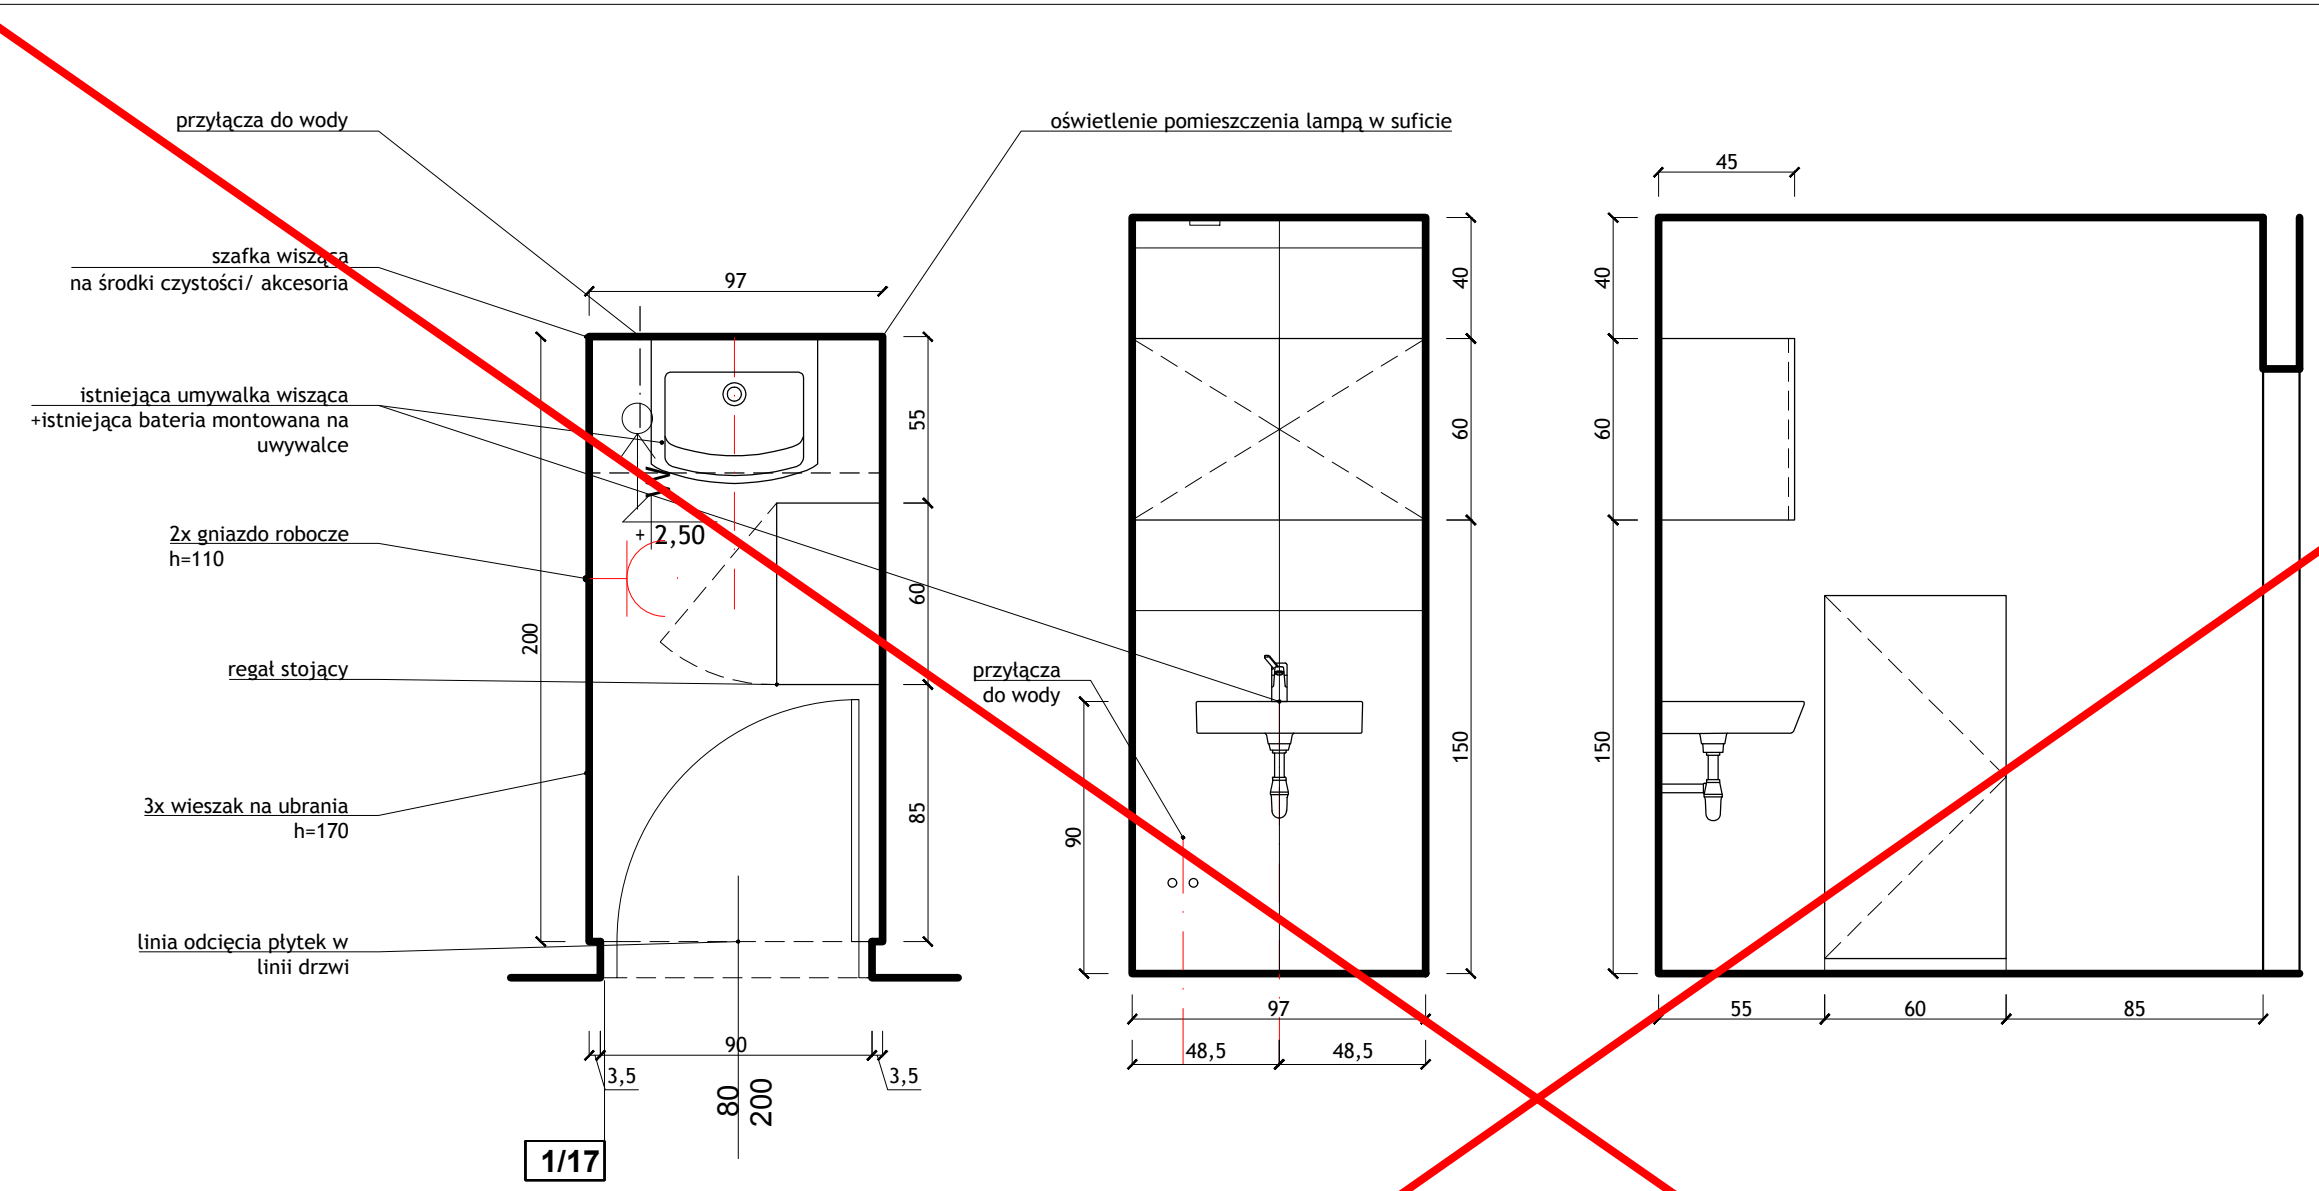

1/17

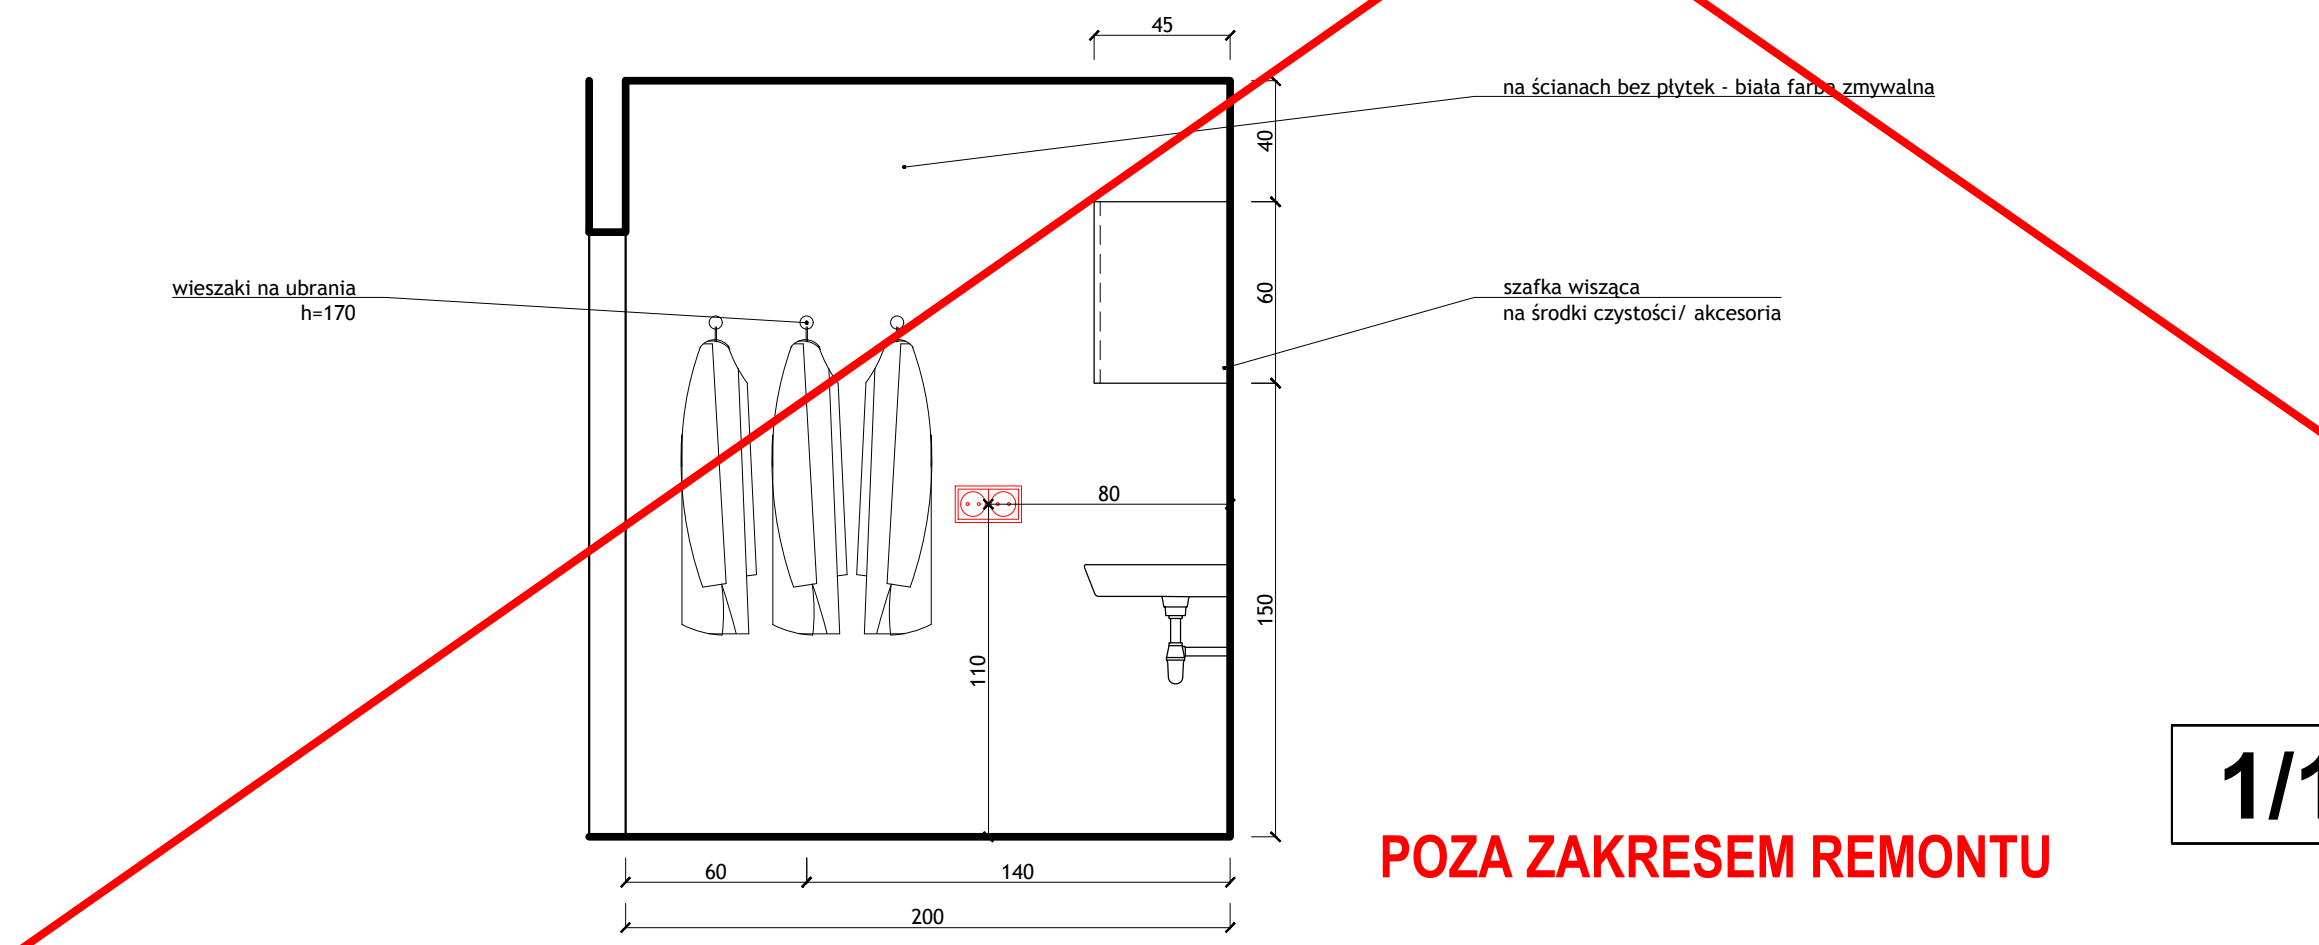

POZA ZAKRESEM REMONTU

1/17

KOLORYSTYKA SZAFEK:
 -FRONTY WISZĄCA SZAFKI KOLOR: KRONODESIGN CONTEMPO K087 PW DARK ROCKFORD HICORY
 -BLAT KOLOR: KRONODESIGN WORKTOPS K025 SU BROWN PIETRA MARBLE
 - UCHWYTY SZAFKOWE, GAŁKA MEBLOWA 2411 CHROM POLEROWANY WG WZORNIKA SKANDYNAWSKIE UCHWYTY

UWAGA!
 Do wszystkich uchwytów domówić wzmocnienia
 Wszystkie pisauy przewidziano jako zasilane z sieci, wg karty katalogowej produktu ZESTAW PISUAROWY FELIX Z AUTOMATYCZNYM RADAROWYM ZAWOREM

WSZYSTKIE WYMIARY SPRAWDZIC NA BUDOWIE Z NATURY, PRZEDSTAWIANE PROJEKTY SA POGLADOWE!
 POM. GOSPODARCZE; PARTER; 1/17

BRANŻA:
ARCHITEKTURA WNĘTRZ
 JEDNOSTKA PROJEKTOWA:
STUDIO WNĘTRZA
BUDZOWSKA ANNA
 UL. WIETRZNA 4/3, 50-950 WROCLAW
 tel. 608 34 78 54 budzowska@me.com


INWESTOR:
PROKURATURA REGIONALNA WE WROCLAWIU
 PROJEKTANT:
ANNA BUDZOWSKA arch.
 PROJEKTANT I OPRACOWANIE:
SZYMON PAZUR
 SKALA:
1:25
 FORMAT:
A3
 NUMER RYSUNKU:
14
 DATA:
1.04.22

PRAWA AUTORSKIE ZASTRZEŻONE. KOPIOWANIE, ROZPOWZIECZANIE I WYKORZYSTANIE BEZ ZGODY AUTORÓW ZABRONIONE

KOLORYSTYKA ANEKSU KUCHENNEGO:
 -FRONTY NISKIE SZAFKI KOLOR: KRONODESIGN COLOR 7045 SU SATIN
 -FRONTY WISZĄCA SZAFKI KOLOR: KRONODESIGN CONTEMPO K087 PW DARK ROCKFORD NICORY
 -BLAT KOLOR: KRONODESIGN WORKTOPS K025 SU BROWN PIETRA MARBLE
 -KORPUSY W WIODĄCEJ PŁYCE MEBLOWEJ
 -UCHWYT- GAMET UUS2 NCANTO 32 CM/ KOLOR CZARNY
 -WSZYSTKIE FRONTY WIDOCZNE W MATERIAŁACH WIODĄCYCH- WYBRANA PLYTA MEBLOWA Z FRONTÓW
 -LACOBEL KOLOR RAL K5 CLASSIC 9001 CREAMWEISS

UWAGI:
 - PODANE WIELKOŚCI BLEND MASKUJĄCYCH SĄ PRZYKŁADOWE - NA ETAPIE REALIZACJI DO UZGODNIENIA Z ARCHITEKTEM ICH KONCOWY WYMIAR.
 - FRONTY GÓRNE BEZ BLEND Z DYLATACJA NIEZBEDNA DO OTWIERANIA SZAFEK
 - UWZGLĘDNIĆ WSZYSTKIE NIEZBEDNE PODCIĘCIA WENTYLACYJNE - UWAGA SZCZEGÓLNIE NA ZABUDOWE LODOWKI, ZACHOWAĆ SZCZELINY WENTYLACYJNE WSKAZANE PRZEZ PRODUCENTA
 - WSZYSTKIE WYMIARY SPRAWDZIĆ NA BUDOWIE Z NATURY
 - WNĘTYLACJA SPRZETÓW SCISLE WG WSKAZAN PRODUCENTA
 - PRZED PRZYSTĄPIENIEM DO WYKONANIA SZAFEK NALEŻY POTWIERDZIĆ WIELKOŚCI ZAMOWIONYCH SPRZETÓW- DOTYCZY TO PRZED WSZYSTKIM OKAPU, LODOWKI, ZMYWARKI, PIEKARNIKA I MIKROFALÓWKI- SPRZĘTY MUSZĄ BYĆ NA 100% WYBRANE
 - CAŁOŚĆ ELEKTRYKI KUCHNI PRZYGOTOWAĆ WG NOWEGO PROJEKTU- WIDOK I RZUT KUCHNI
 - ISTNIEJĄCE PRZYŁĄCZA WODY PRZENIEŚĆ W OBREB SZAFKI ZLEWOZMYWAKOWEJ- ZLEWOZMYWAK I ZMYWARKA- UWAGA OSOBNE ODPLYWY
 - OSWIETLENIE NASTĘPUJĄCYCH SZAFEK: SZAFKI WISZĄCE LED POD SPODEM WSZYSTKICH SZAFEK
 - OTWIERANIE SZAFEK- WSZYSTKIE DOLNE FRONTY (SZUFLADY I FRONTY PEŁNE OTWIERANE UCHWYTAMI) DOBRAC UCHWYT Z ARCHITEKTEM, FRONTY SZAFY WYSOKIEJ Z LODOWKĄ I PIEKARNIKIEM Z UCHWYTAMI, FRONTY SZAFEK WISZĄCYCH DO USTALENIA CZY NADWIESZĄCE CZY MINI UCHWYT- WSTĘPNY WYBÓR NADWIESZANY FRONT.
 PRZED REALIZACJĄ POKAZAĆ INWESTOROWI WSZYSTKIE PROBLEMY MATERIAŁÓW!!!
 SPRAWDZIĆ ZGODNOŚĆ I BRAK KOLIZJI NA BUDOWIE!
WYBRANE SPRZĘTY:
 - MIKROFALÓWKA DO ZABUDOWY DO SZAFEK WISZĄCYCH- SAMSUNG MS23A7118AK
 - ZLEWOZMYWAK Franke OID 611-62 Onyx, CZARNY
 - BATERIA KUCHENNA JEDNOUCHWYTOWA KLUDI ZENTA DN 10 chrom 389730575

MAŁY ANEKS 1 PIĘTRO

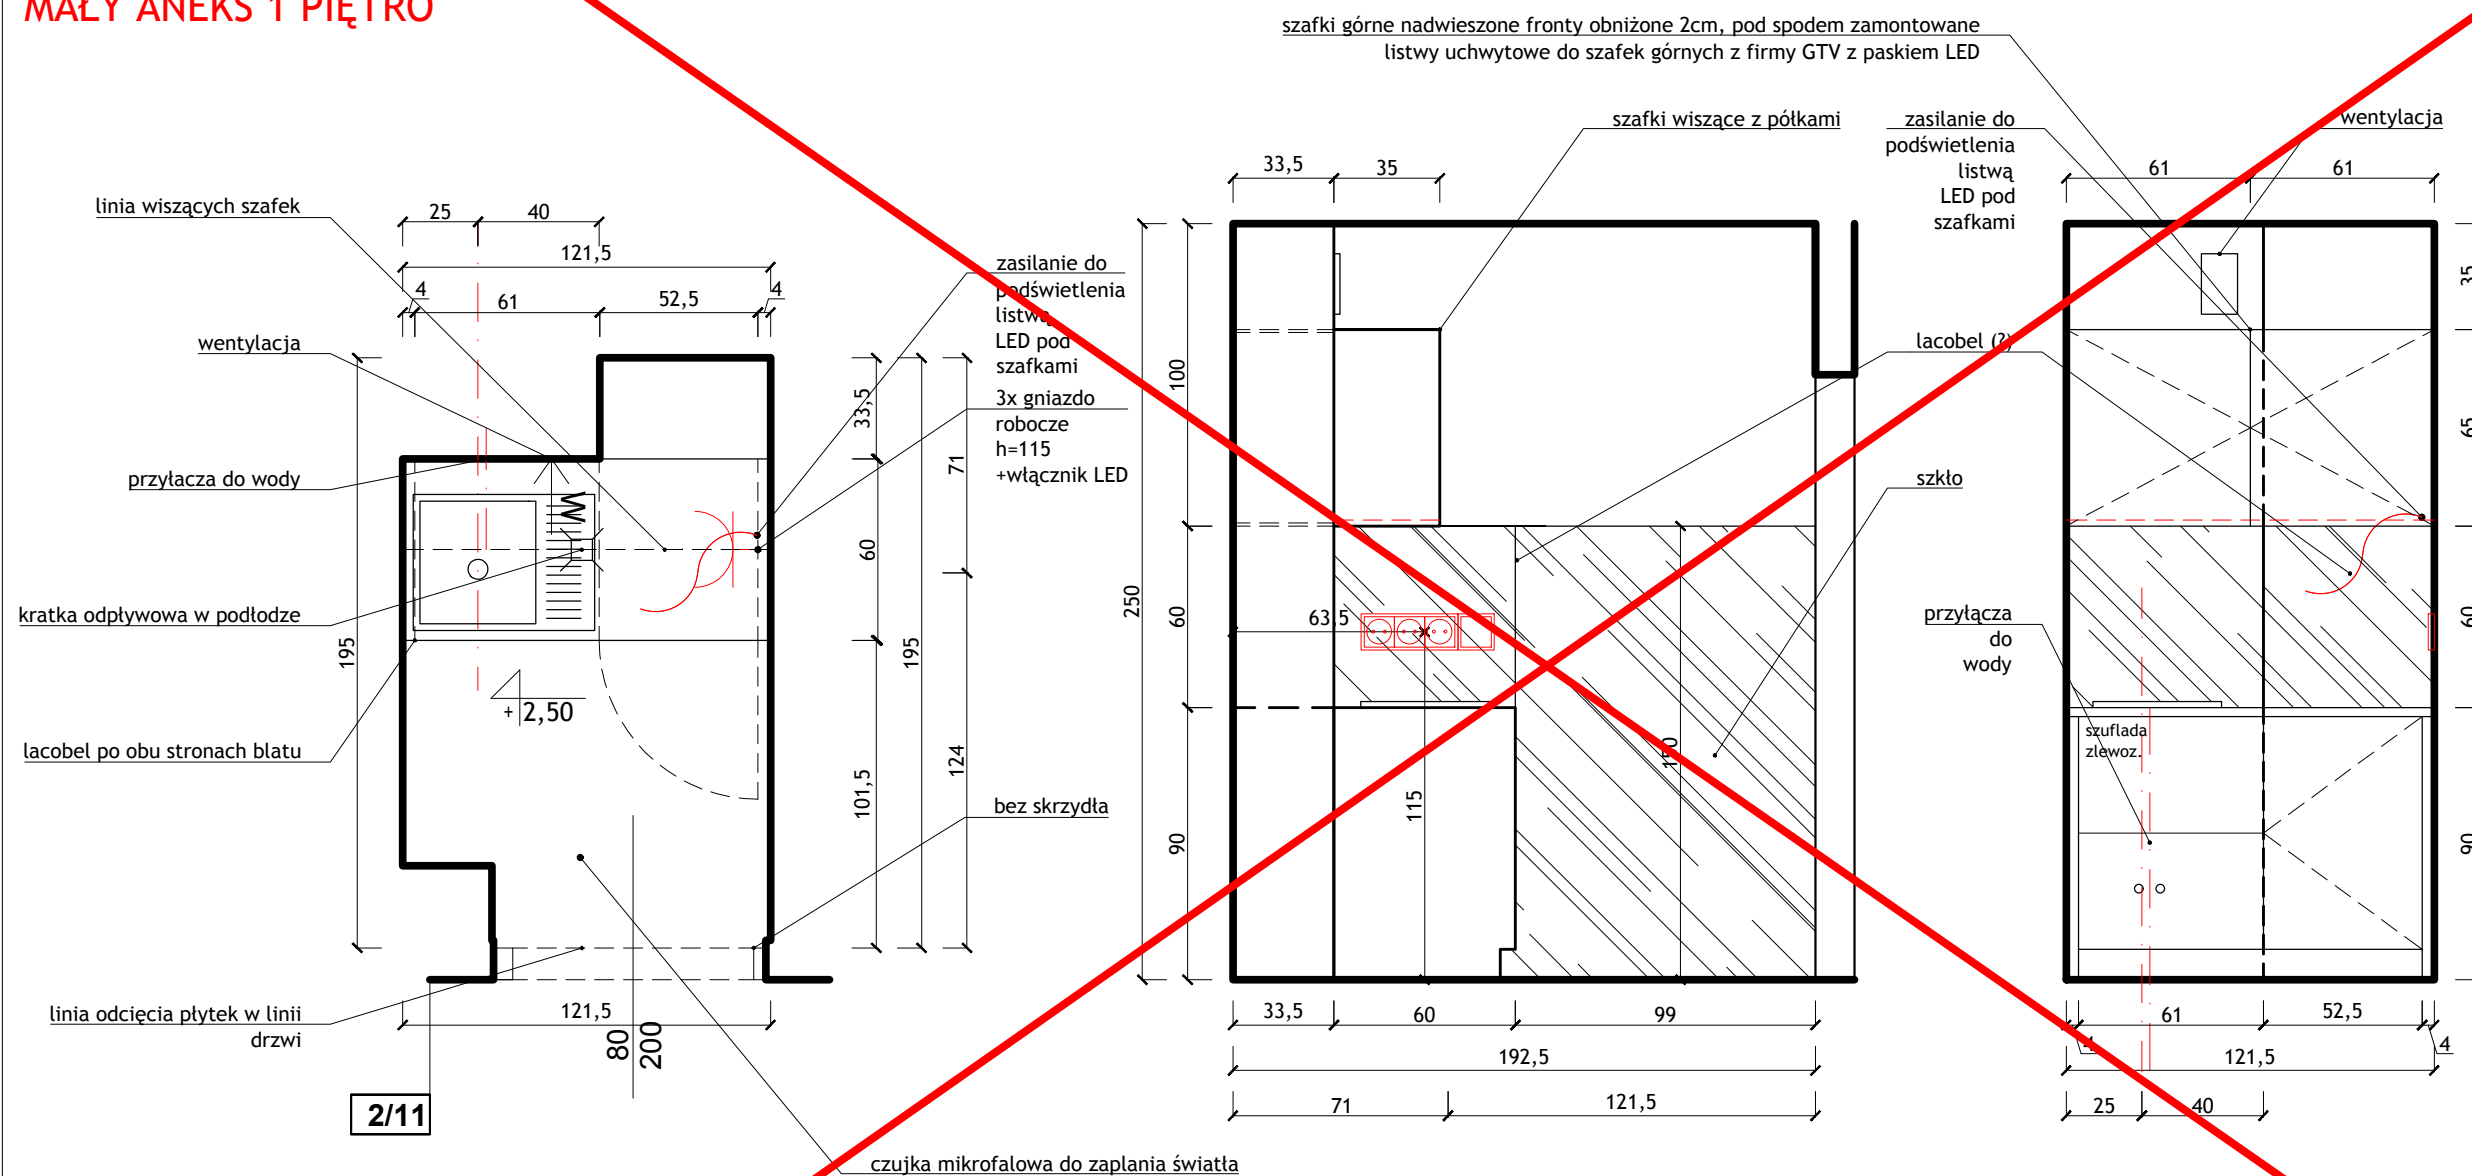

WSZYSTKIE WYMIARY SPRAWDZIĆ NA BUDOWIE Z NATURY, PRZEDSTAWIANE PROJEKTY SĄ POGLĄDOWE!
 ANEKSY KUCHENNE/ I PIĘTRO; 2/15

BRANŻA:
ARCHITEKTURA WNĘTRZ
 JEDNOSTKA PROJEKTOWA:
STUDIO WNĘTRZA
BUDZOWSKA ANNA
 UL. WIETRZNA 4/3, 50-950 WROCLAW
 tel.608 34 78 54 budzowska@me.com

INWESTOR:
PROKURATURA REGIONALNA WE WROCLAWIU

PROJEKTANT:	SKALA:	NUMER RYSUNKU:
ANNA BUDZOWSKA arch.	1:25	15
PROJEKTANT I OPRACOWANIE:	FORMAT:	DATA:
SZYMON PAZUR	A3	1.04.22

PRAWA AUTORSKIE ZASTRZEŻONE, KOPIOWANIE, ROZPOWIERZCZANIE I WYKORZYSTANIE BEZ ZGODY AUTORÓW ZABRONIONE


2/11

POZA ZAKRESEM REMONTU

KOLORYSTYKA ANEKSU KUCHENNEGO:
 -FRONTY NISKIE SZAFKI KOLOR: KRONODESIGN COLOR 7045 SU SATIN
 -FRONTY WISZĄCA SZAFKI KOLOR: KRONODESIGN CONTEMPO K087 PW DARK ROCKFORD HICORY
 -BLAT KOLOR: KRONODESIGN WORKTOPS K025 SU BROWN PIETRA MARBLE
 -KORPUSY W WIDOCZNEJ PLYCIE MEBLOWEJ
 -UCHWYT- GAMET UUS2 NCANTO 32 CM/ KOLOR CZARNY
 -WSZYSTKIE FRONTY WIDOCZNE W MATERIAŁACH WIODĄCYCH- WYBRANA PLYTA MEBLOWA Z FRONTÓW
 -LACOBEL KOLOR RAL K5 CLASSIC 9001 CREAMWEISS

UWAGI:
 - PODANE WIELKOŚCI BLEND MASKUJĄCYCH SĄ PRZYKŁADOWE - NA ETAPIE REALIZACJI DO UZGODNIENIA Z ARCHITEKTEM ICH KOŃCOWY WYMIAR.
 - FRONTY GORNE BEZ BLEND Z DYLATACJA NIEZBEDNA DO OTWIERANIA SZAFEK
 - UWZGLĘDNIĆ WSZYSTKIE NIEZBEDNE PODCIECIA WENTYLACYJNE- UWAGA SZCZEGOLNIE NA ZABUDOWE LODOWKI, ZACHOWAĆ SZCZELINY WENTYLACYJNE WSKAZANE PRZEZ PRODUCENTA
 - WSZYSTKIE WYMIARY SPRAWDZIĆ NA BUDOWIE Z NATURY
 - WNĘTYLACJA SPRZETÓW SCISLE WG WSKAZAN PRODUCENTA
 - PRZED PRZYSTAPIENIEM DO WYKONANIA SZAFEK NALEŻY POTWIERDZIĆ WIELKOŚCI ZAMOWIONYCH SPRZETÓW- DOTYCZY TO PRZEDĘ WSZYSTKIM OKAPU, LODOWKI, ZMYWARKI, PIEKARNIKA I MIKROFALÓWKI- SPRZĘTY MUSZA BYĆ NA 100% WYBRANE
 - CAŁOŚĆ ELEKTRYKI KUCHNI PRZYGOTOWAĆ WG NOWEGO PROJEKTU- WIDOK I RZUT KUCHNI
 - ISTNIEJĄCE PRZYŁĄCZA WODY PRZENIEŚĆ W OBREB SZAFKI ZLEWOZMYWAKOWEJ- ZLEWOZMYWAK I ZMYWARKA- UWAGA OSOBNE ODPLYWY
 - OSWIETLENIE NASTĘPUJĄCYCH SZAFEK: SZAFKI WISZĄCE LED POD SPODEM WSZYSTKICH SZAFEK
 - OTWIERANIE SZAFEK- WSZYSTKIE DOLNE FRONTY (SZUFLADY I FRONTY PEŁNE OTWIERANE UCHWYTAMI) DOBRAC UCHWYT Z ARCHITEKTEM, FRONTY SZAFY WYSOKIEJ Z LODOWKĄ I PIEKARNIKIEM Z UCHWYTAMI, FRONTY SZAFEK WISZĄCYCH DO USTALENIA CZY NADWIESZONE CZY MINI UCHWYT- WSTĘPNY WYBÓR NADWIESZANY FRONT.
 PRZED REALIZACJĄ POKAZAĆ INWESTOROWI WSZYSTKIE PROBKI MATERIAŁÓW!!!
 SPRAWDZIĆ ZGODNOŚĆ I BRAK KOLIZJI NA BUDOWIE!
 WYBRANE SPRZĘTY:
 - MIKROFALÓWKA DO ZABUDOWY DO SZAFEK WISZĄCYCH- SAMSUNG MS23A7118AK
 - ZLEWOZMYWAK Franke OID 611-62 Onyx, CZARNY
 - BATERIA KUCHENNA JEDNOUCHWYTOWA KLUDI ZENTA DN 10 chrom 389730575

DUŻY ANEKS 1 PIĘTRO

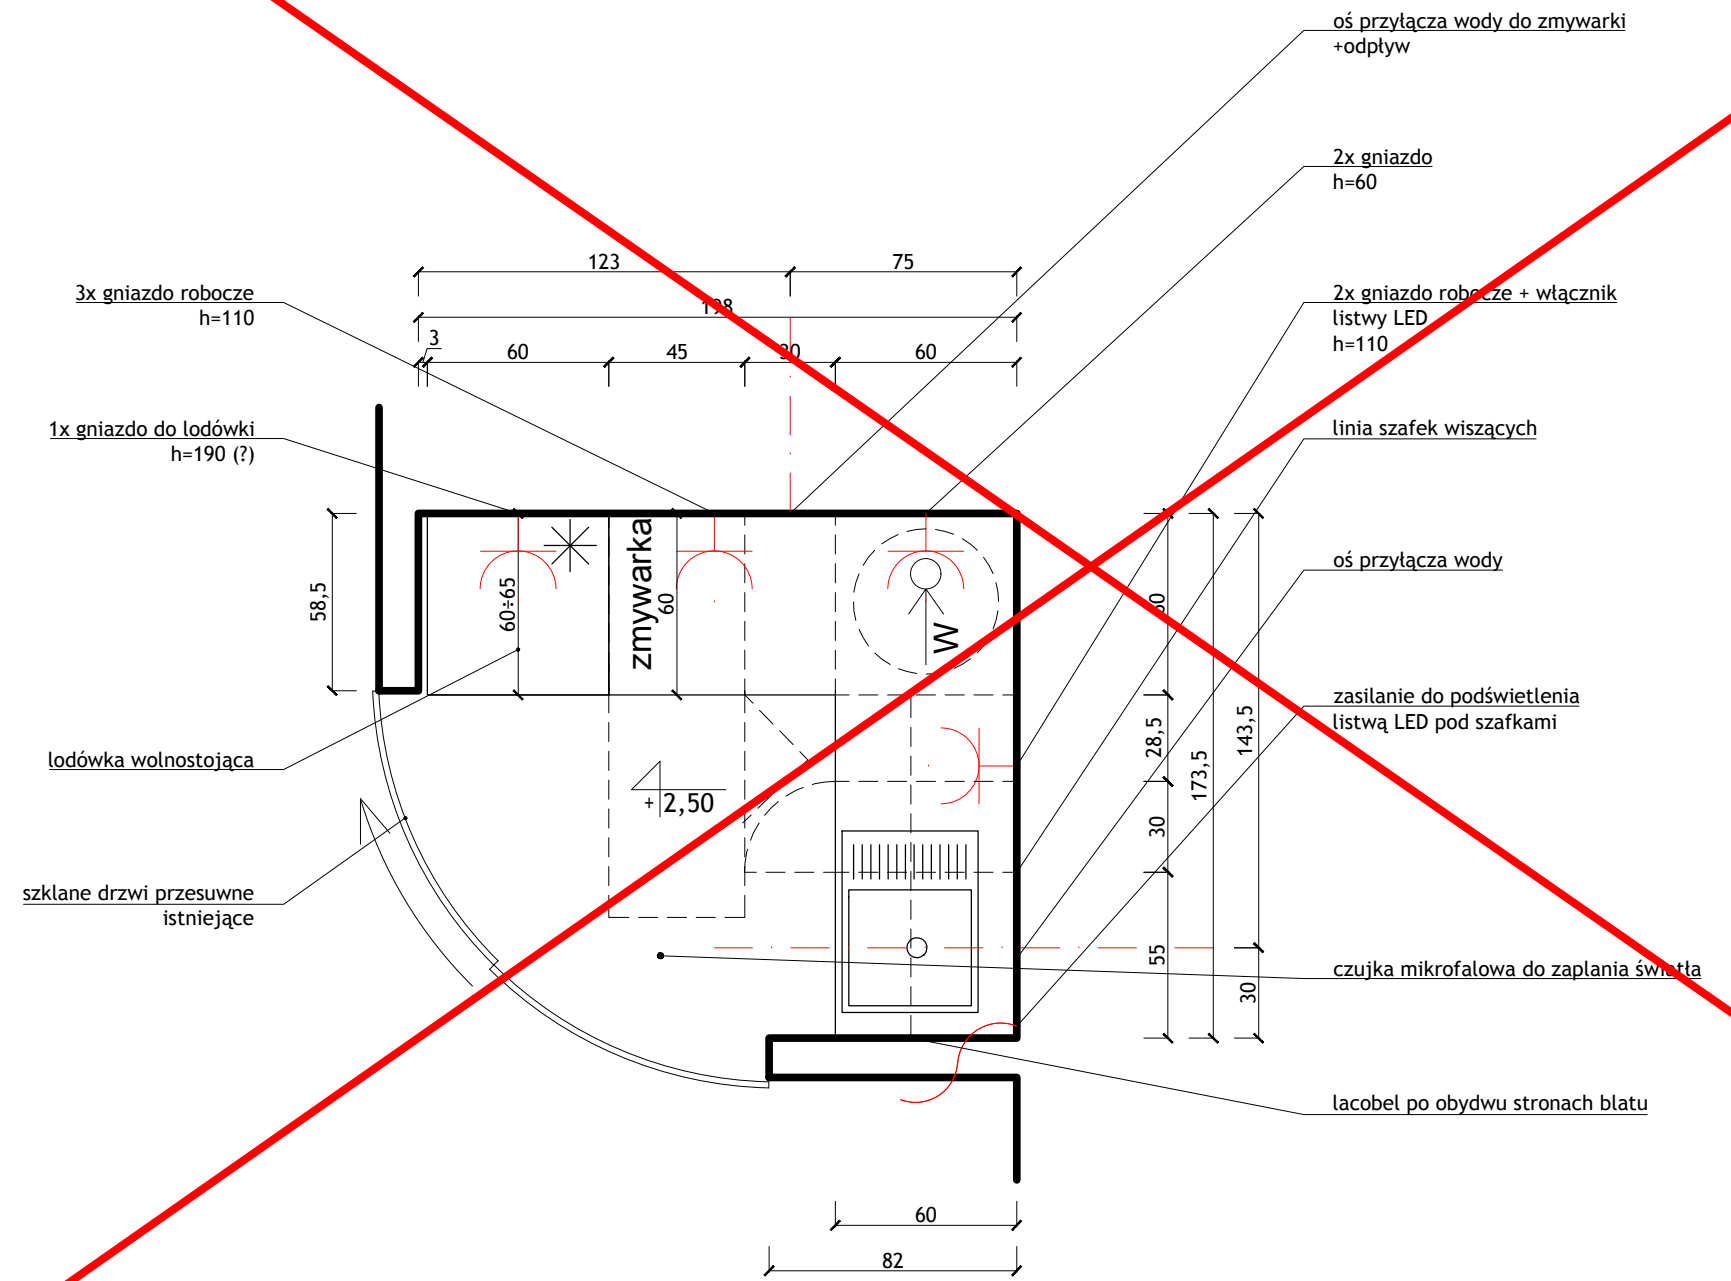

WSZYSTKIE WYMIARY SPRAWDZIĆ NA BUDOWIE Z NATURY, PRZEDSTAWIANE PROJEKTY SĄ POGLĄDOWE!
 ANEKSY KUCHENNE/ I PIĘTRO; 2/21

BRANŻA: ARCHITEKTURA WNĘTRZ		
JEDNOSTKA PROJEKTOWA: STUDIO WNĘTRZA BUDZOWSKA ANNA <small>UL. WIETRZNA 4/3, 50-950 WROCŁAW tel.608 34 78 54 budzowska@me.pl</small>		
INWESTOR: PROKURATURA REGIONALNA WE WROCŁAWIU		
PROJEKTANT: ANNA BUDZOWSKA arch.	SKALA: 1:25	NUMER RYSUNKU: 16
PROJEKTANT I OPRACOWANIE: SZYMON PAZUR	FORMAT: A3	DATA: 1.04.22
<small>PRAWA AUTORSKIE ZASTRZEŻONE, KOPIOWANIE, ROZPOWIERZCZANIE I WYKORZYSTANIE BEZ ZGODY AUTORÓW ZABRONIONE</small>		


2/21

POZA ZAKRESEM REMONTU

KOLORYSTYKA ANEKSU KUCHENNEGO:
 -FRONTY NISKIE SZAFKI KOLOR: KRONODESIGN COLOR 7045 SU SATIN
 -FRONTY WISZĄCA SZAFKI KOLOR: KRONODESIGN CONTEMPO K087 PW DARK
 ROCKFORD HICORY
 -BLAT KOLOR: KRONODESIGN WORKTOPS K025 SU BROWN PIETRA MARBLE
 -KORPUSY W WIDOCZNEJ PLYCIE MEBLOWEJ
 -UCHWYT- GAMET UUS8 NCANTO 32 CM/ KOLOR CZARNY
 -WSZYSTKIE FRONTY WIDOCZNE W MATERIAŁACH WIODĄCYCH- WYBRANA
 PLYTA MEBLOWA Z FRONTÓW
 -LACOBEL KOLOR RAL K5 CLASSIC 9001 CREAMWEISS

UWAGI:
 - PODANE WIELKOŚCI BLEND MASKUJĄCYCH SĄ PRZYKŁADOWE - NA ETAPIE REALIZACJI DO UZGODNIENIA Z ARCHITEKTEM ICH KOŃCOWY WYMIAR.
 - FRONTY GORNE BEZ BLEND Z DYLATACJA NIEZBEDNA DO OTWIERANIA SZAFEK
 - UWZGLĘDNIC WSZYSTKIE NIEZBEDNE PODCIĘCIA WENTYLACYJNE- UWAGA SZCZEGÓLNICIE NA ZABUDOWE LODOWKI, ZACHOWAĆ SZCZELINY WENTYLACYJNE WSKAZANE PRZEZ PRODUCENTA
 - WSZYSTKIE WYMIARY SPRAWDZIĆ NA BUDOWIE Z NATURY
 - WNĘTYLACJA SPRZĘTOW SCISLE WG WSKAZAN PRODUCENTA
 - PRZED PRZYSTĄPIENIEM DO WYKONANIA SZAFEK NALEŻY POTWIERDZIĆ WIELKOŚCI ZAMOWIONYCH SPRZĘTOW- DOTYCZY TO PRZED WSZYSTKIM OKAPU, LODOWKI, ZMYWARKI, PIEKARNIKA I MIKROFALOWKI- SPRZĘTY MUSZA BYĆ NA 100% WYBRANE
 - CAŁOŚĆ ELEKTRYKI KUCHNI PRZYGOTOWAĆ WG NOWEGO PROJEKTU- WIDOK I RZUT KUCHNI
 - ISTNIEJĄCE PRZYŁACZA WODY PRZENIEŚĆ W OBREB SZAFKI ZLEWOZMYWAKOWEJ- ZLEWOZMYWAK I ZMYWARKA- UWAGA OSOBNE ODPLYWY
 - OSWIETLENIE NASTĘPUJĄCYCH SZAFEK: SZAFKI WISZĄCE LED POD SPODEM WSZYSTKICH SZAFEK
 - OTWIERANIE SZAFEK- WSZYSTKIE DOLNE FRONTY (SZUFLADY I FRONTY PEŁNE OTWIERANE UCHWYTAMI) DOBRAC UCHWYT Z ARCHITEKTEM, FRONTY SZAFY WYSOKIEJ Z LODOWKĄ I PIEKARNIKIEM Z UCHWYTAMI, FRONTY SZAFEK WISZĄCYCH DO USTALENIA CZY NADWIESZONE CZY MINI UCHWYT- WSTĘPNY WYBÓR NADWIESZANY FRONT.
 PRZED REALIZACJĄ POKAZAĆ INWESTOROWI WSZYSTKIE PROBKI MATERIAŁÓW!!!
 SPRAWDZIĆ ZGODNOŚĆ I BRAK KOLIZJI NA BUDOWIE!
 WYBRANE SPRZĘTY:
 - MIKROFALÓWKA DO ZABUDOWY DO SZAFEK WISZĄCYCH- SAMSUNG MS23A7118AK
 - ZLEWOZMYWAK Franke OID 611-62 Onyx, CZARNY
 - BATERIA KUCHENNA JEDNOUCHWYTOWA KLUDI ZENTA DN 10 chrom 389730575

DUŻY ANEKS 1 PIĘTRO

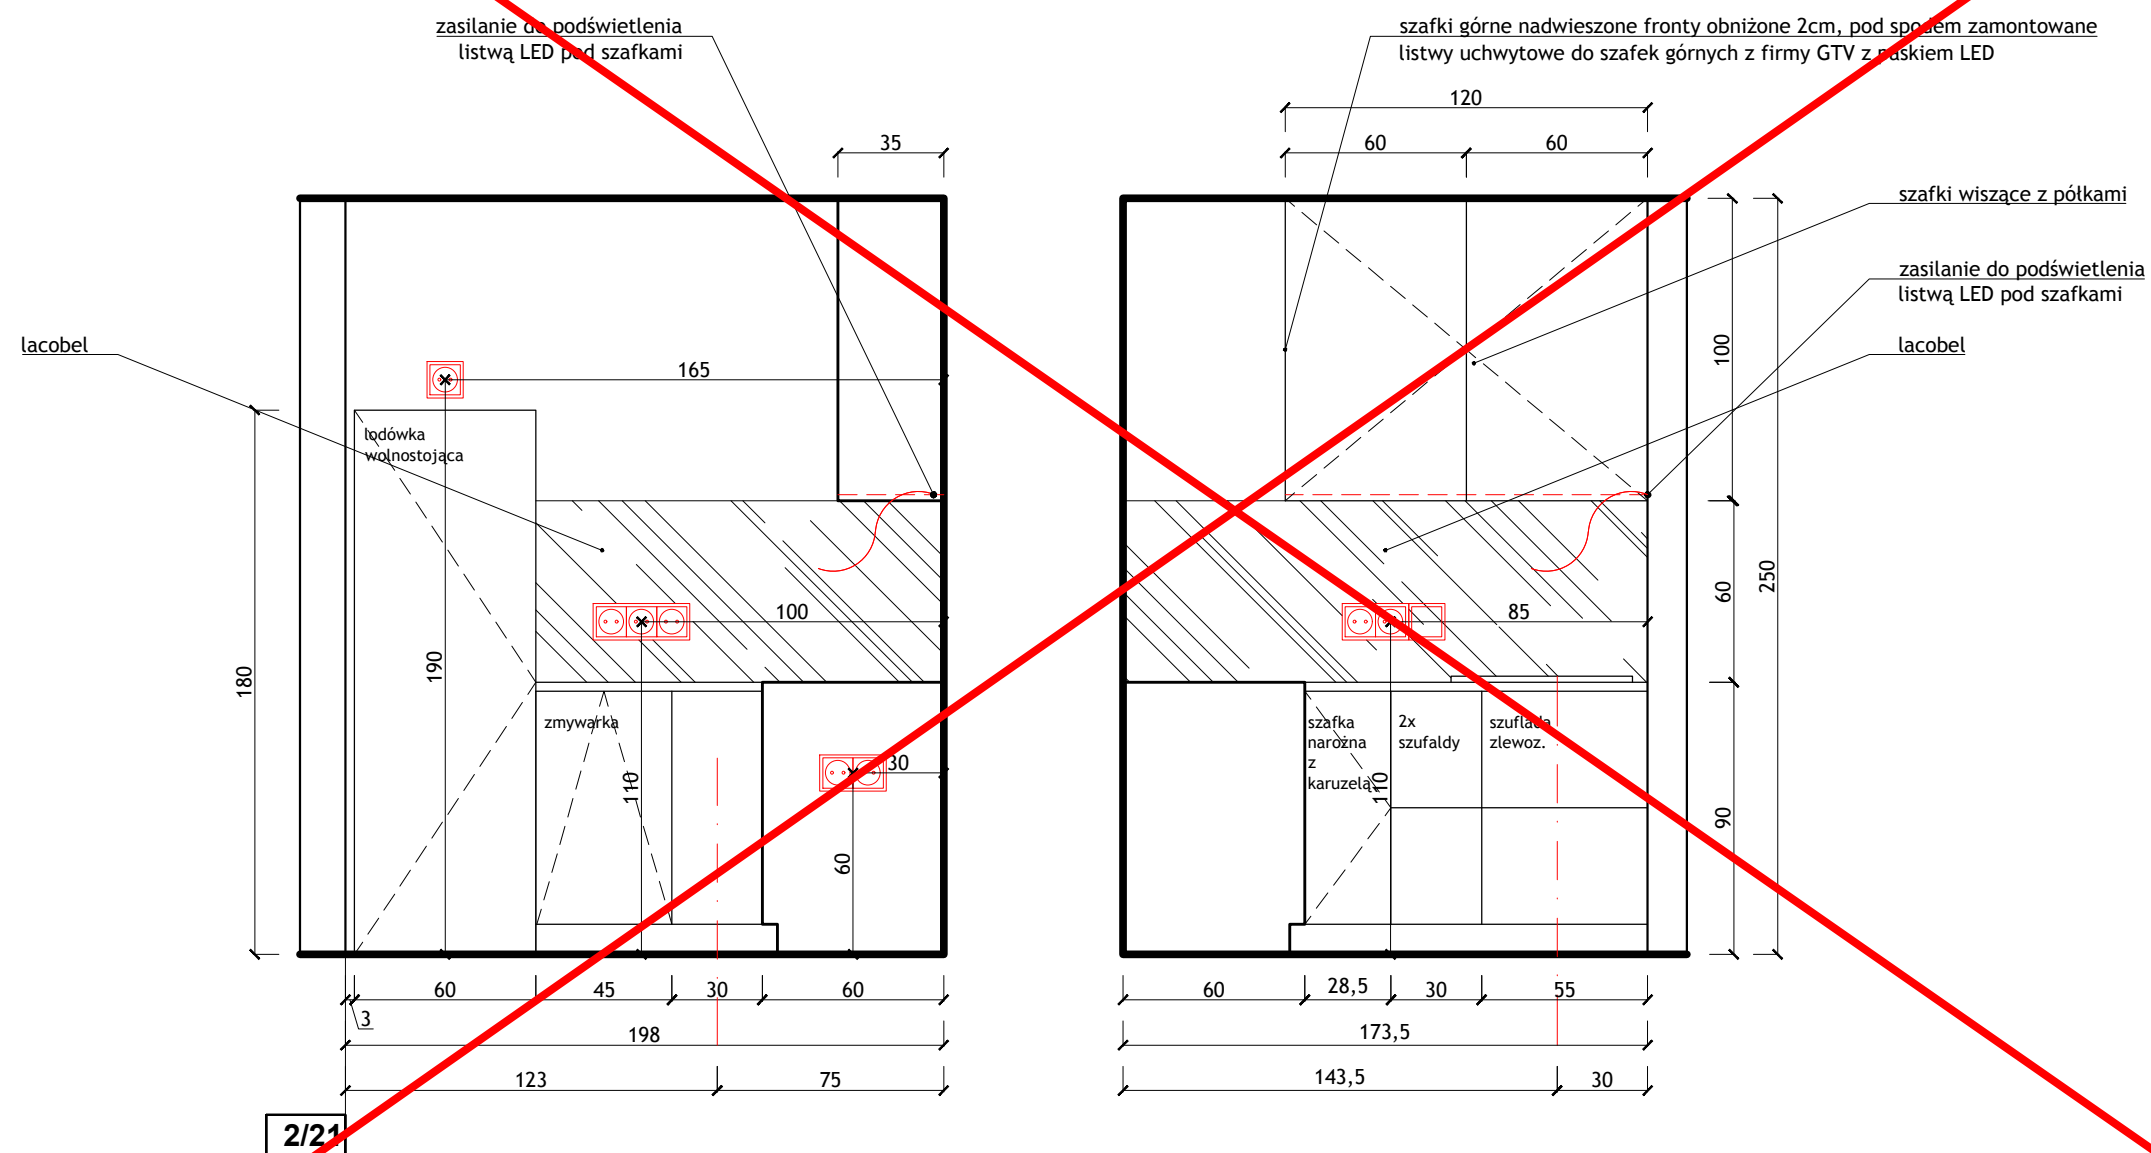

2/21

2/21

POZA ZAKRESEM REMONTU

WSZYSTKIE WYMIARY SPRAWDZIĆ NA BUDOWIE Z NATURY, PRZEDSTAWIANE PROJEKTY SĄ POGŁADOWE!
 ANEKSY KUCHENNE/ I PIĘTRO; 2/21

BRANŻA: ARCHITEKTURA WNĘTRZ		
JEDNOSTKA PROJEKTOWA: STUDIO WNĘTRZA BUDZOWSKA ANNA Ul. WIETRZNA 4/3, 50-950 WROCLAW tel. 608 34 78 54 budzowska@me.com		
INWESTOR: PROKURATURA REGIONALNA WE WROCLAWIU		
PROJEKTANT: ANNA BUDZOWSKA arch.	SKALA: 1:25	NUMER RYSUNKU: 17
PROJEKTANT I OPRACOWANIE: SZYMON PAZUR	FORMAT: A3	DATA: 1.04.22

PRAWA AUTORSKIE ZASTRZEŻONE, KOPIOWANIE, ROZPOWIERZCZANIE I WYKORZYSTANIE BEZ ZGODY AUTORÓW ZABRONIONE


KOLORYSTYKA PŁYTKI:
 PODŁOGA - 120X19 - TUBĄDZIN MOUNTAIN ASH GOLD STR
 ŚCIANY W WC- PŁYTKA TUBĄDZIN, 119,8CM X 59,8CM, MARMO D'ORO MAT PŁYTKA GRESOWA 1198X598
 UMYWALKA W WC: UMYWALKA KOŁO MEBLOWA TRAFFIC 45 CM Z OTWOREM, Z PRZELEWEM, Z POWŁOKĄ REFLEX
 BATERIA STAWIENNA NA UMYWALCE KLUDI ZENTA- UWAGA POTWIERDZIC RODZAJ ZAMYKANIA KORKA Z RODZAJEM BATERII
 MISKA USTĘPOWA LEJOWA WISZĄCA TRAFFIC, Z POWŁOKĄ REFLEX+ DESKA SEDESOWA, WOLNOOPADAJĄCA TRAFFIC Z TWORZYWA DUROPLAST
 STELAZ PODTYNKOWY KOŁO ZESTAW TECHNIC GT ALL-IN-ONE ECLIPSE 2 CHROM- DO SPRAWDZENIA Z MOŻLIWOSCIA PODPIECIA RURY KANALIZACYJNEJ NA ETAPIE ROZBIERANIA ISTNIEJĄCEJ LAZIENKI, LUSTRO OKRAGLE F180 Z PODSWIETLENIEM LED
 dla niepełnosprawnych: Kludi Pure&Easy Cera bateria umywalkowa 70 372870565
 pozostałe WC: Kludi Zenta bateria umywalkowa stojąca chrom 382510575

ŚCIANY W WC-

PLYTKA TUBĄDZIN 119,8CM X 59,8CM
 MARMO D'ORO MAT PŁYTKA GRESOWA 1198X598

KOLORYSTYKA SZAFEK:
 -FRONTY WISZĄCA SZAFKI KOLOR: KRONODESIGN CONTEMPO K087 PW DARK ROCKFORD JACORY
 -BLAT KOLOR: KRONODESIGN WORKTOPS K025 SU BROWN PIETRA MARBLE
 - UCHWYTY SZAFKOWE, GAJKA MEBLOWA 2411 CHROM POLEROWANY WZÓRNIKA SKANDYNAWSKIE UCHWYTY

UWAGA!
 Do wszystkich uchwytów domówić wzmocnienia
 Wszystkie pisuary przewidziano jako zasilane z sieci, wg karty katalogowej produktu ZESTAW PISUAROWY FELIX Z AUTOMATYCZNYM RADAROWYM ZAWOREM

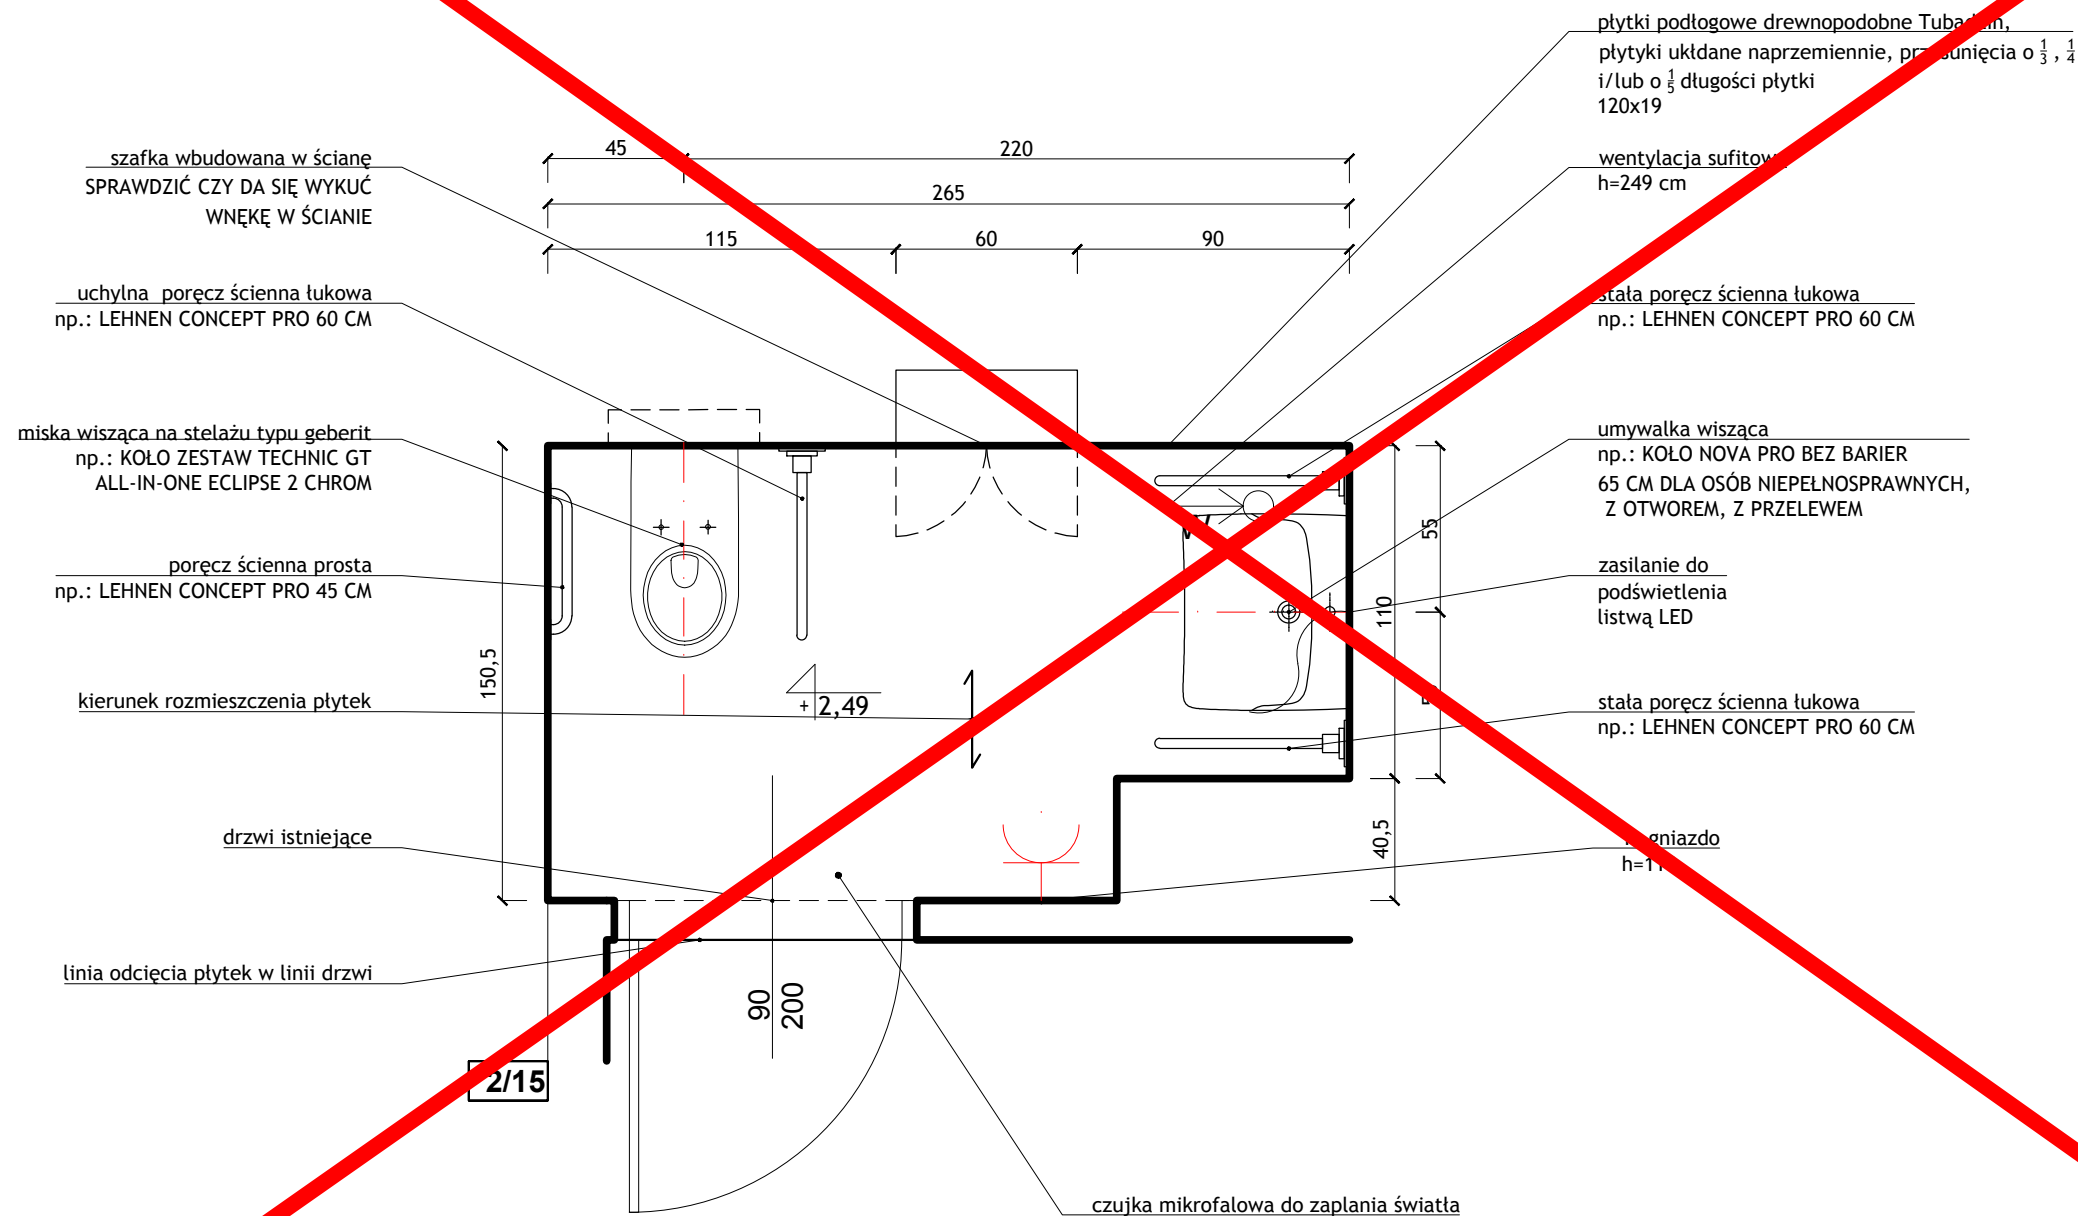

WSZYSTKIE WYMIARY SPRAWDZIC NA BUDOWIE Z NATURY, PRZEDSTAWIANE PROJEKTY SA POGLADOWE!
 WC DAMSKIE/NP; I PIĘTRO; 2/14

BRANŻA:
ARCHITEKTURA WNĘTRZ

JEDYNOŚĆ PROJEKTOWA:
**STUDIO WNĘTRZA
 BUDZOWSKA ANNA**
 UL. WIETRZNA 4/3, 50-100 WROCŁAW
 tel.608 34 78 54 budzowska@studio.com


INWESTOR:
PROKURATURA REGIONALNA WE WROCŁAWIU

PROJEKTANT: ANNA BUDZOWSKA arch.	SKALA: 1:25	NUMER RYSUNKU: 18
PROJEKTANT I OPRACOWANIE: SZYMON PAZUR	FORMAT: A3	DATA: 1.04.22

PRAWA AUTORSKIE ZASTRZEŻONE, KOPIOWANIE, ROZPOWZRZECNIANIE I WYKORZYSTANIE BEZ ZGODY AUTORÓW ZABRONIONE

POZA ZAKRESEM REMONTU

2/15

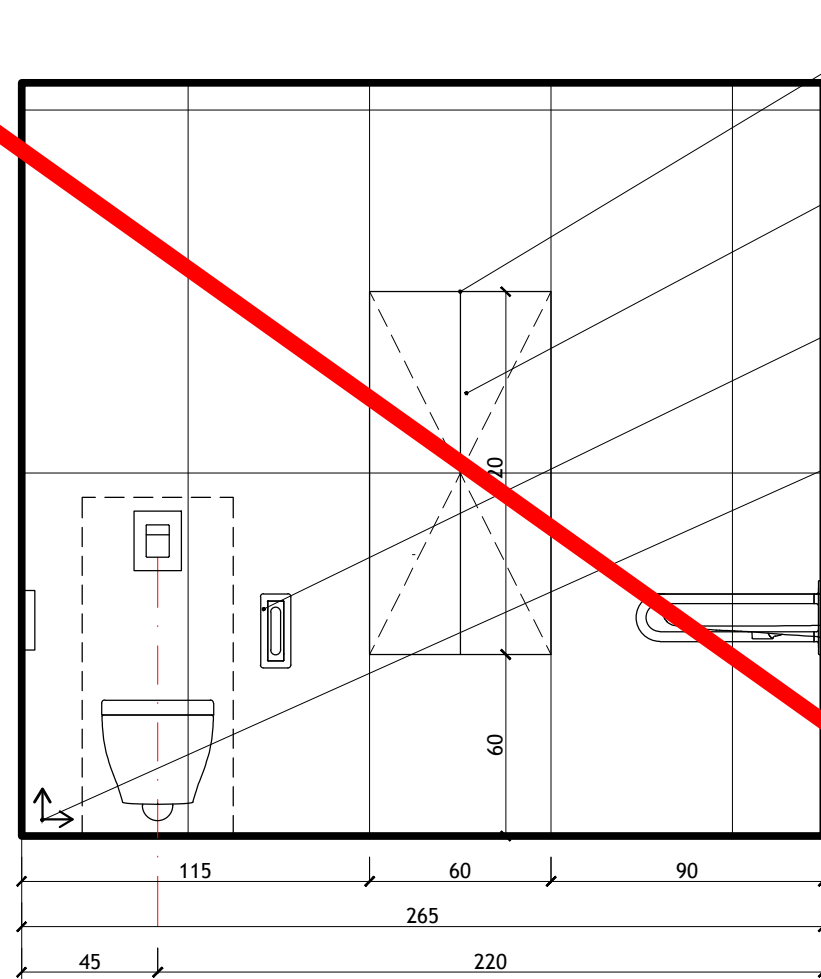


wnęka na szafkę ma szerokość całej płytki

szafka wbudowana w ścianę
SPRAWDZIĆ CZY DA SIĘ WYKUCIĆ
WNĘKĘ W ŚCIANIE

uchyłna poręcz ścienna łukowa
np.: LEHNEN CONCEPT PRO 60 CM

kierunek rozmieszczania płytek

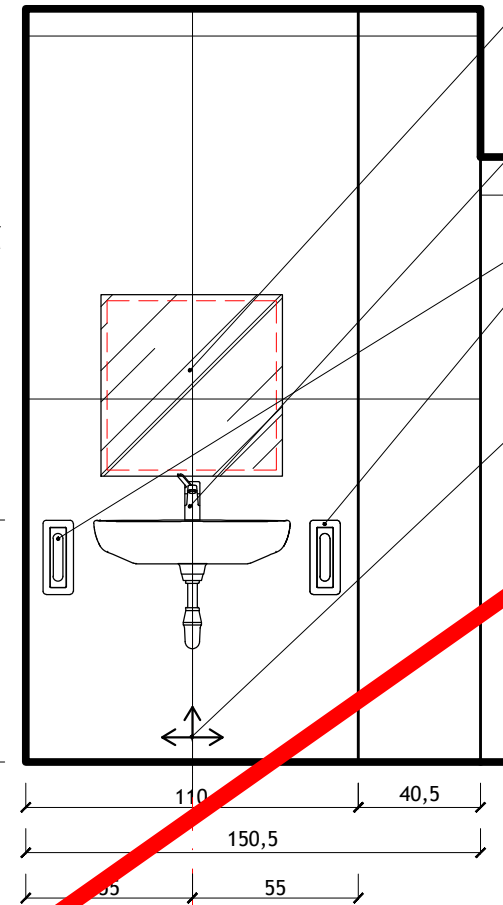

lustro podświetlane
dostosowane dla osób
niepełnosprawnych

umywalka wisząca
np.: KOŁO NOVA PRO BEZ BARIER
65 CM DLA OSÓB NIEPEŁNOSPRAWNYCH,
Z OTWOREM, Z PRZELEWEM

stała poręcz ścienna łukowa
np.: LEHNEN CONCEPT PRO 60 CM


kierunek rozmieszczania płytek

KOLORYSTYKA SZAFEK:
-FRONTY WISZĄCA SZAFKI KOLOR: KRONODESIGN
CONTEMPO K087 PW DARK ROCKFORD JACORY
-BLAT KOLOR: KRONODESIGN WORKTOPS K025 SU
BROWN PIETRA MARBLE
- UCHWYTY SZAFKOWE, GAJKA MEBLOWA 2411
CHROM POLEROWANY WZORNIKA
SKANDYNAWSKIE UCHWYTY


UWAGA!
Do wszystkich uchwytów domówić wzmocnienia
Wszystkie pisuary przewidziano jako zasilane z
sieci, wg karty katalogowej produktu ZESTAW
PISUAROWY FELIX Z AUTOMATYCZNYM
RADAROWYM ZAWOREM

2/15

lustro podświetlane
dostosowane dla osób
niepełnosprawnych

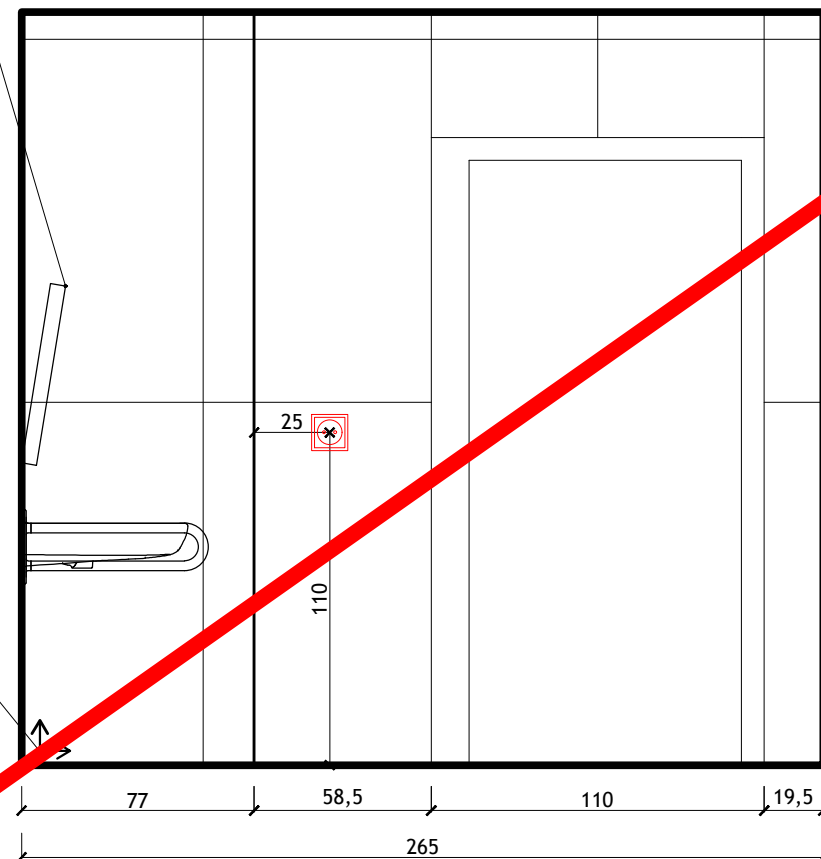

kierunek rozmieszczania płytek

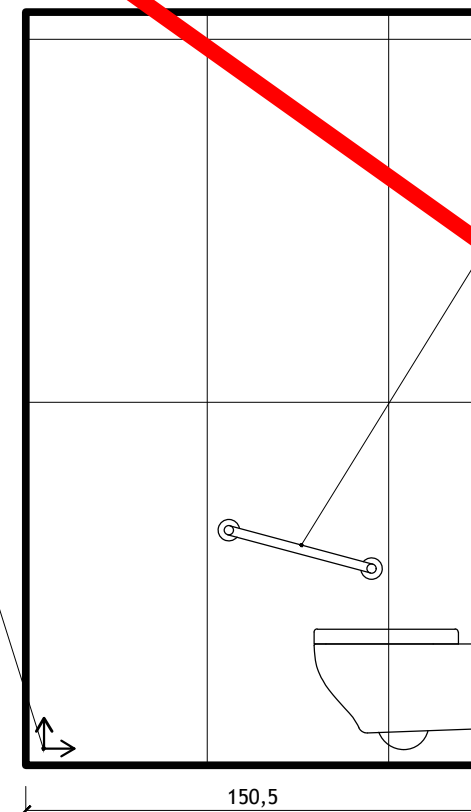

poręcz ścienna prosta
np.: LEHNEN CONCEPT PRO 45 CM

miska wisząca
na stelażu typu Geberit
np.: KOŁO NOVA GT PRO BEZ BARIER

kierunek rozmieszczania
płytek

2/15

POZA ZAKRESEM REMONTU

WSZYSTKIE WYMIARY SPRAWDZIĆ NA BUDOWIE Z NATURY,
PRZEDSTAWIANE PROJEKTY SĄ POGLĄDOWE!
WC DAMSKIE/NP; I PIĘTRO; 2/14

BRANŻA:
ARCHITEKTURA WNĘTRZ

JEDYNOŚĆKA PROJEKTOWA:
STUDIO WNĘTRZA
BUDZOWSKA ANNA
UL. WIETRZNA 4/3, 50-150 WROCLAW
tel. 608 34 78 54 budzowska@studio.com

INWESTOR:
PROKURATURA REGIONALNA WE WROCLAWIU

PROJEKTANT:
ANNA BUDZOWSKA arch.

SKALA:
1:25

NUMER RYSUNKU:
19

PROJEKTANT I OPRACOWANIE:
SZYMON PAZUR

FORMAT:
A3

DATA:
1.04.22

PRAWA AUTORSKIE ZASTRZEŻONE, KOPIOWANIE, ROZPOWIERZCZANIE
I WYKORZYSTANIE BEZ ZGODY AUTORÓW ZABRONIONE

KOLORYSTYKA PŁYTKI:
 PODŁOGA - 120X19 - TUBĄDZIN MOUNTAIN ASH GOLD STR
 ŚCIANY W WC- PŁYTKA TUBĄDZIN, 119,8CM X 59,8CM, MARMO D'ORO MAT PŁYTKA GRESOWA 1198X598
 UMYWALKA W WC: UMYWALKA KOŁO MEBLOWA TRAFFIC 45 CM Z OTWOREM, Z PRZELEWEM, Z POWŁOKĄ REFLEX
 BATERIA STAWIANA NA UMYWALCE KLUDI ZENTA- UWAGA POTWIERDZIC RODZAJ ZAMYKANIA KORKA Z RODZAJEM BATERII
 MISKA USTĘPOWA LEJOWA WISZĄCA TRAFFIC, Z POWŁOKĄ REFLEX+ DESKA SEDESOWA, WOLNOOPADAJĄCA TRAFFIC Z TWORZYWA DUROPLAST
 STELAŻ PODTYNKOWY KOŁO ZESTAW TECHNIC GT ALL-IN-ONE ECLIPSE 2 CHROM- DO SPRAWDZENIA Z MOZLIWOSCIA PODPIECIA RURY KANALIZACYJNEJ- NA ETAPIE ROZBIERANIA ISTNIEJĄCEJ LAZIENKI, LUSTRO OKRAGLE F180 Z PODSWIETLENIEM LED
 dla niepełnosprawnych: Kludi Pure&Easy Care bateria umywalkowa 70 372870565
 pozostałe WC: Kludi Zenta bateria umywalkowa stojąca chrom 382510575


ŚCIANY W WC-

PLYTKA TUBĄDZIN 119,8CM X 59,8CM
 MARMO D'ORO MAT PŁYTKA GRESOWA 1198X598




ŚCIANKI SYSTEMOWE LACOBEL BIAŁY ELEMENTY ŁĄCZENIOWE CHROMOWANE, KOLOR RAL9001 CREMEWEISS

UWAGA!
 wymiary (szerokość) ścianek są poglądowe, domierzyć na miejscu po wykonaniu zabudowy z płytek!

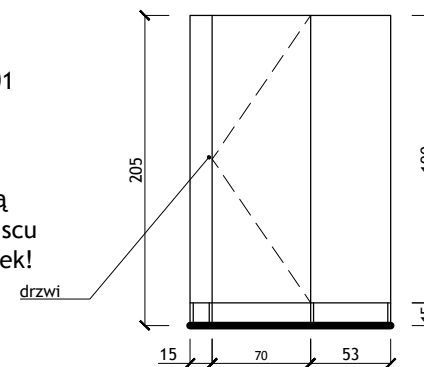

KOLORYSTYKA SZAFEK:
 -FRONTY WISZĄCA SZAFKI KOLOR: KRONODESIGN CONTEMPO K087 PW DARK ROCKFORD HICORY
 -BLAT KOLOR: KRONODESIGN WORKTOPS K025 SU BROWN PIETRA MARBLE
 - UCHWYTY SZAFKOWE, GAŁKA MEBLOWA 2411 CHROM POLEROWANY WG WZORNIKA SKANDYNAWSKIE UCHWYTY

UWAGA!
 Do wszystkich uchwytów domówić wzmocnienia
 Wszystkie pisuary przewidziano jako zasilane z sieci, wg karty katalogowej produktu ZESTAW PISUAROWY FELIX Z AUTOMATYCZNYM RADAROWYM ZAWOREM

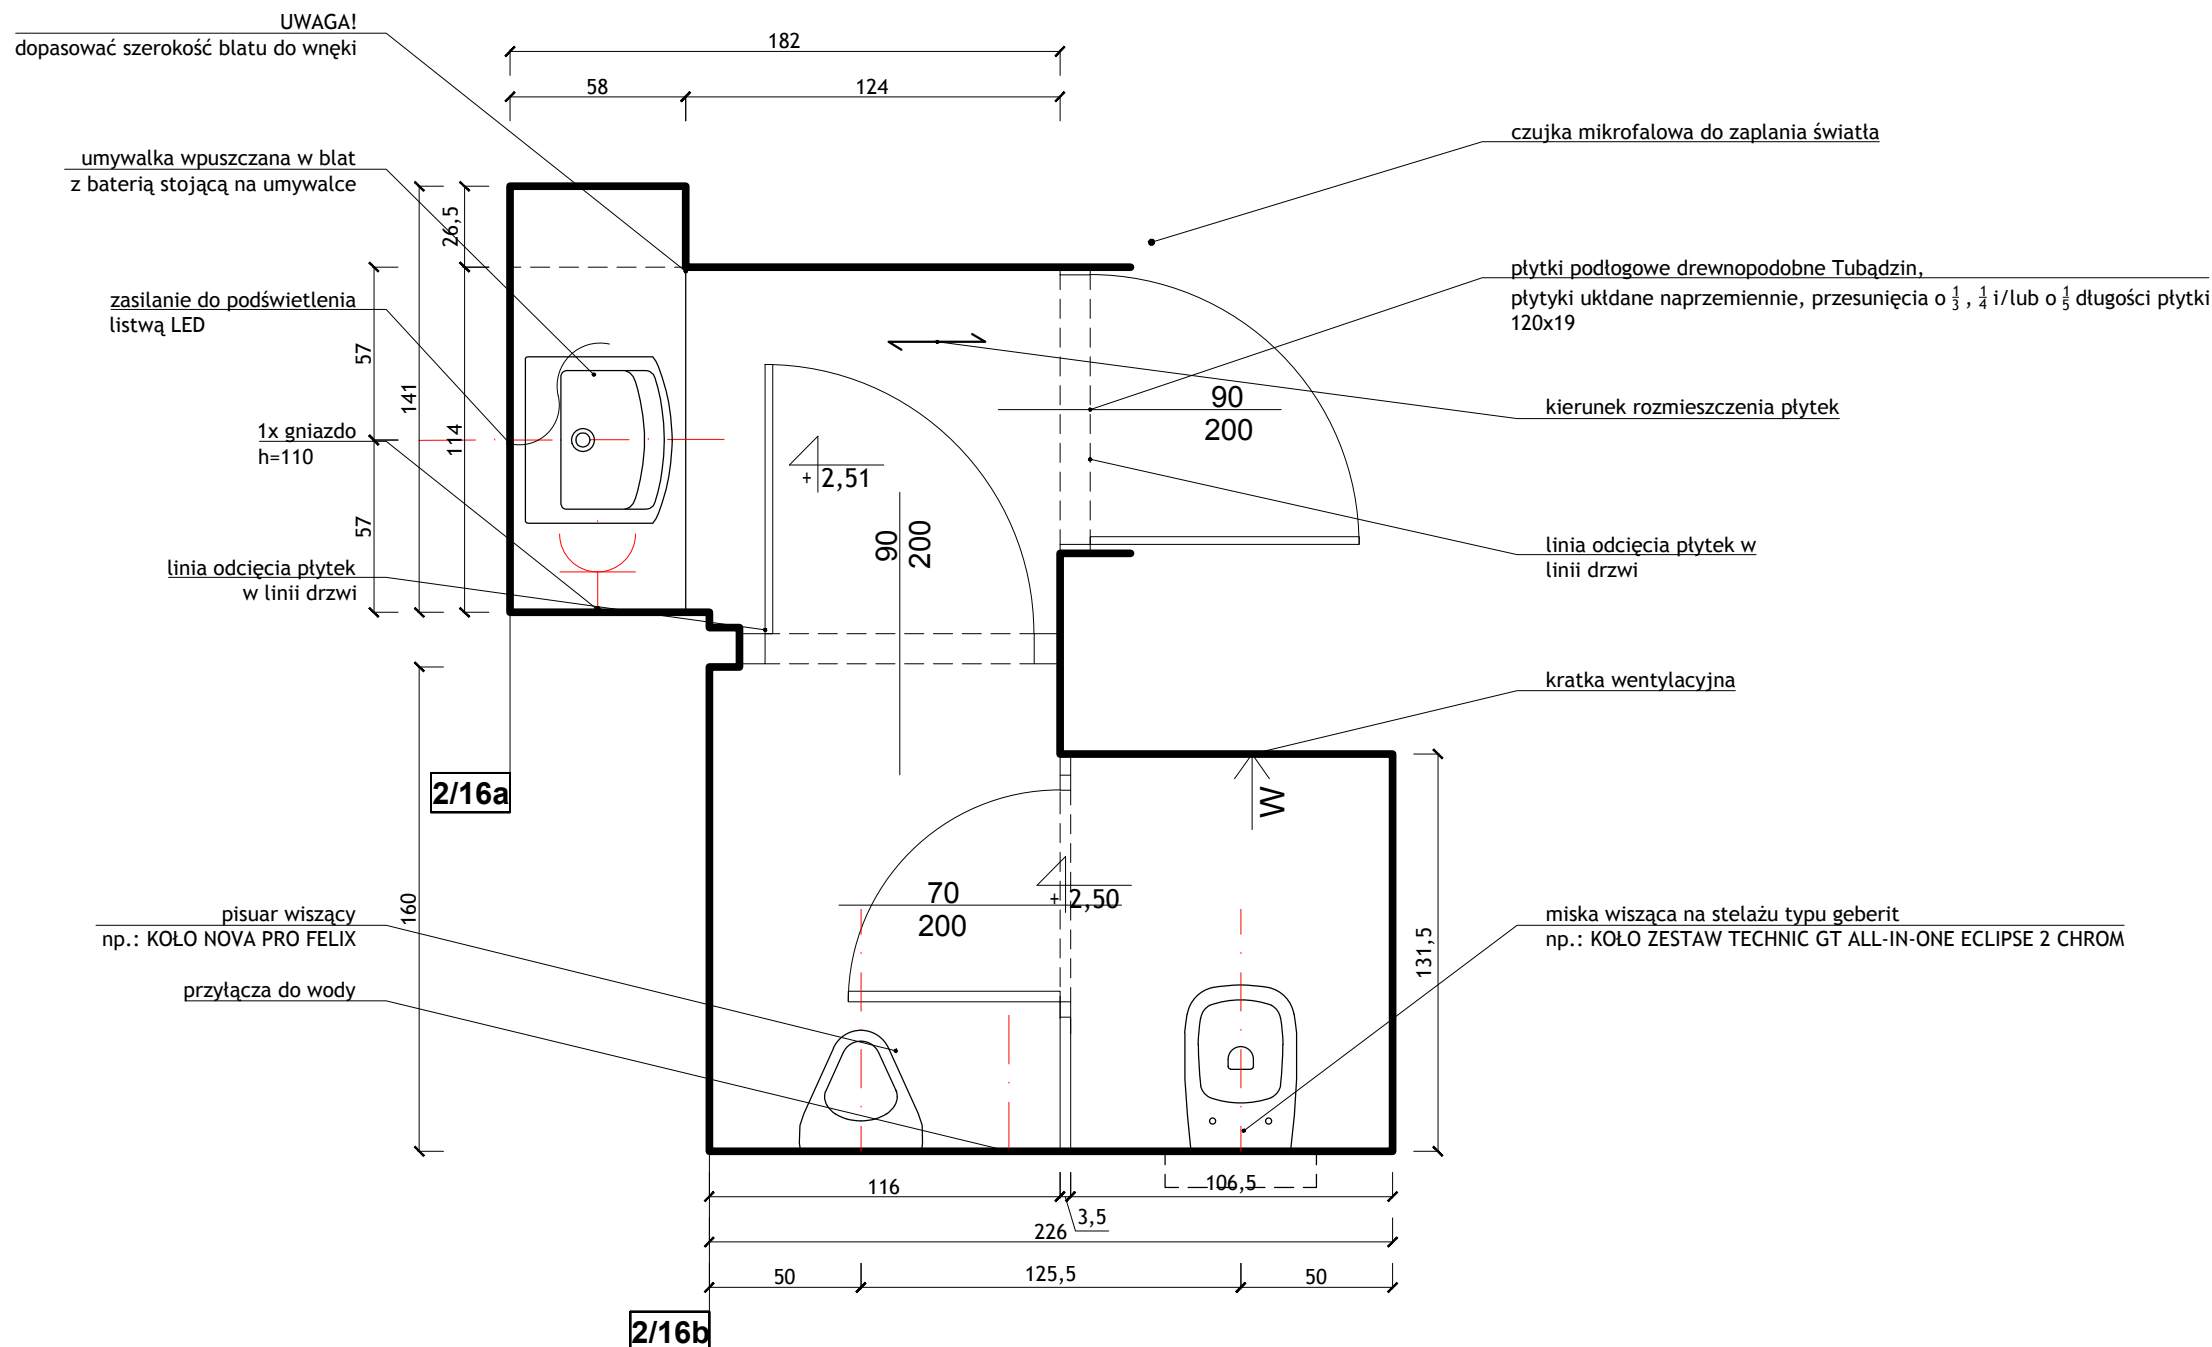

2/16a
2/16b

WSZYSTKIE WYMIARY SPRAWDZIC NA BUDOWIE Z NATURY, PRZEDSTAWIANE PROJEKTY SA POGLADOWE!
 WC MĘSKI; I PIĘTRO; 2/16


BRANŻA:
 ARCHITEKTURA WNĘTRZ

JEDNOSTKA PROJEKTOWA:
 STUDIO WNĘTRZA
 BUDZOWSKA ANNA
 UL. WIETRZNA 4/3, 50-950 WROCLAW
 tel.608 34 78 54 budzowska@me.com




INWESTOR:
 PROKURATURA REGIONALNA WE WROCLAWIU

PROJEKTANT:
 ANNA BUDZOWSKA arch. SKALA: 1:25 NUMER RYSUNKU: 20

PROJEKTANT I OPRACOWANIE:
 SZYMON PAZUR FORMAT: A3 DATA: 1.04.22

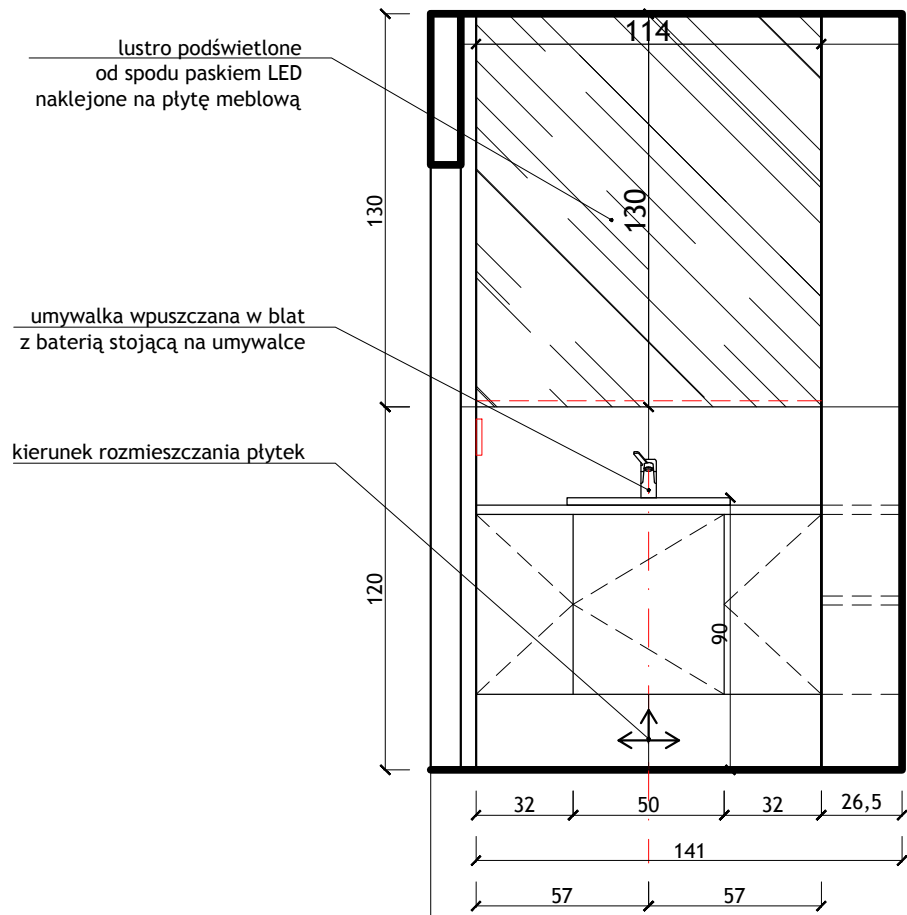

2/16a

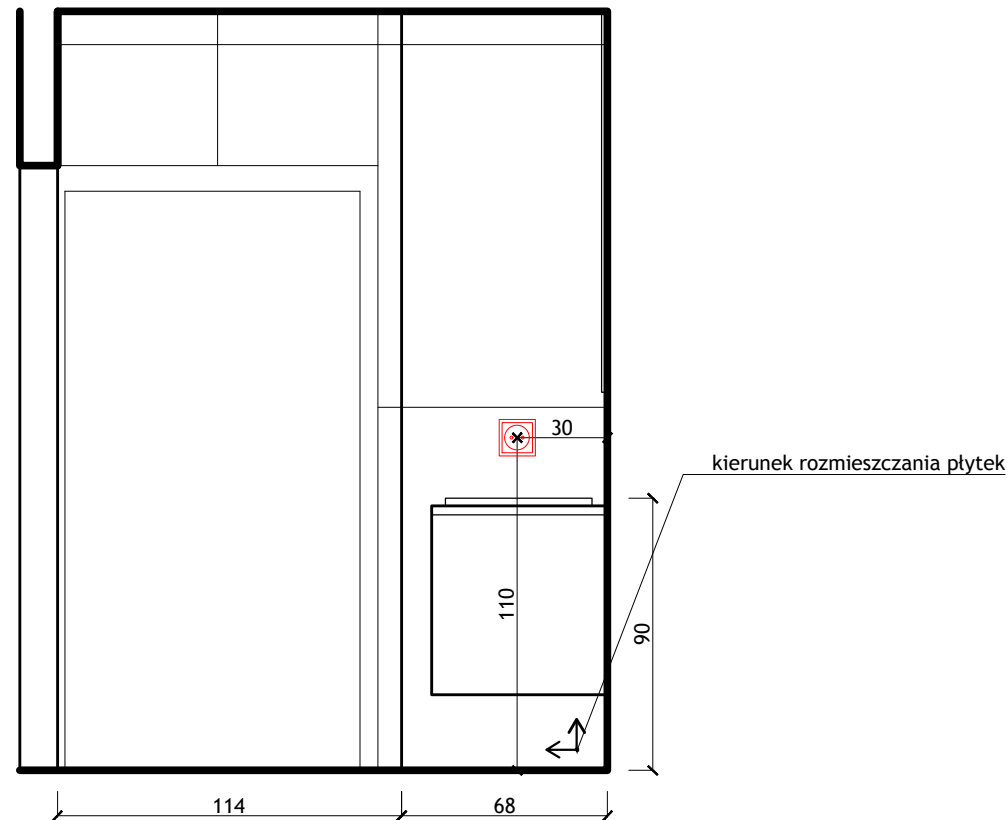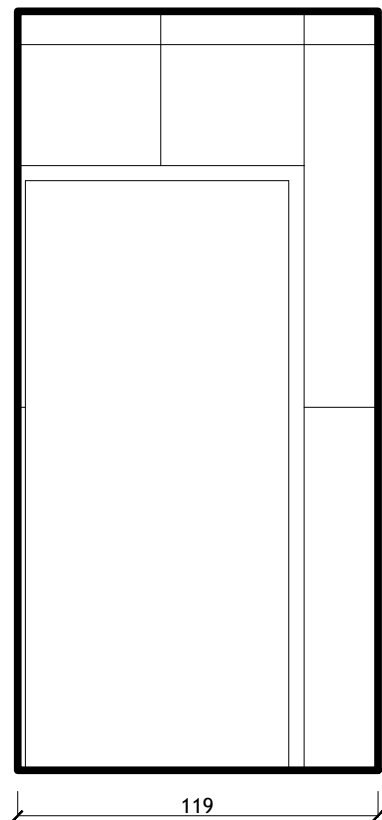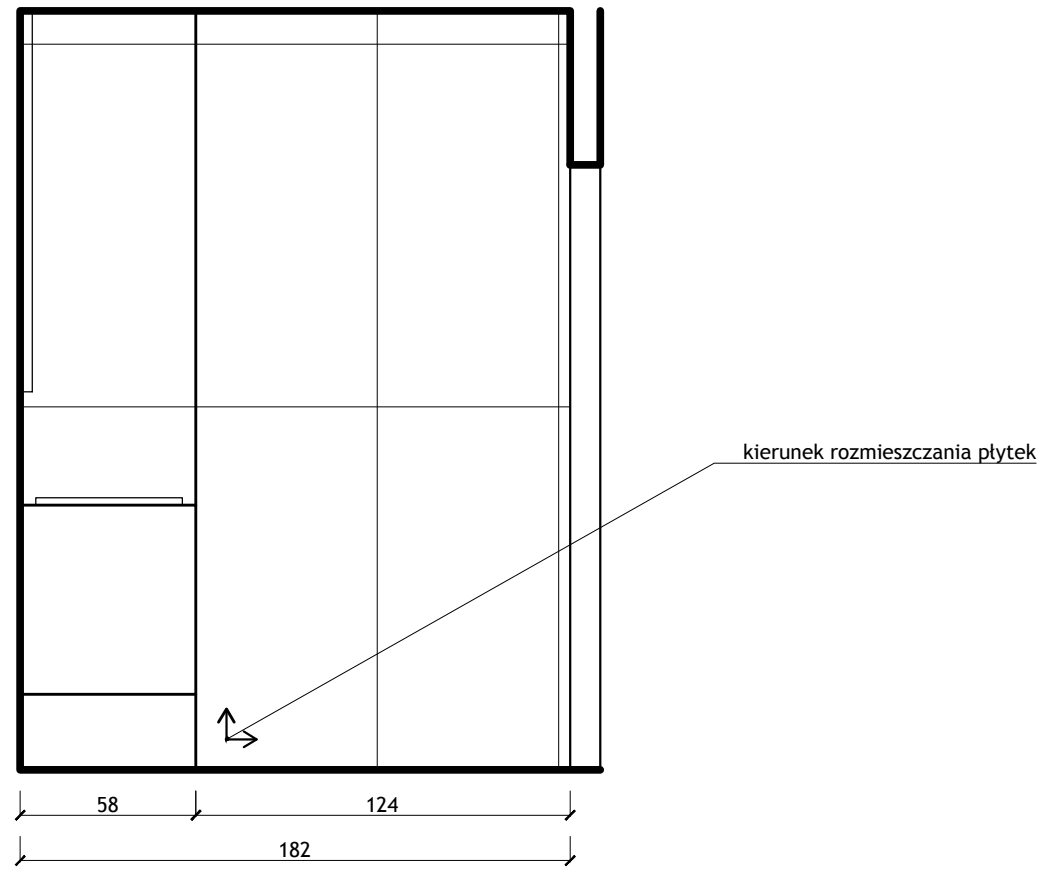

2/16a

KOLORYSTYKA SZAFEK:
 -FRONTY WISZĄCA SZAFKI KOLOR: KRONODESIGN CONTEMPO K087 PW DARK ROCKFORD HICORY
 -BLAT KOLOR: KRONODESIGN WORKTOPS K025 SU BROWN PIETRA MARBLE
 - UCHWYTY SZAFKOWE, GAŁKA MEBLOWA 2411 CHROM POLEROWANY WG WZORNIKA SKANDYNAWSKIE UCHWYTY

UWAGA!
 Do wszystkich uchwytów domówić wzmocnienia
 Wszystkie pisuary przewidziano jako zasilane z sieci, wg karty katalogowej produktu ZESTAW PISUAROWY FELIX Z AUTOMATYCZNYM RADAROWYM ZAWOREM

WSZYSTKIE WYMIARY SPRAWDZIC NA BUDOWIE Z NATURY, PRZEDSTAWIANE PROJEKTY SA POGLADOWE!

WC MĘSKI, UMYWALNIA; I PIĘTRO; 2/16a

BRANŻA:
 ARCHITEKTURA WNĘTRZ


JEDNOSTKA PROJEKTOWA:
 STUDIO WNĘTRZA
 BUDZOWSKA ANNA
 UL. WIETRZNA 4/3, 50-950 WROCLAW
 tel.608 34 78 54 budzowska@me.com

INWESTOR:
 PROKURATURA REGIONALNA WE WROCLAWIU

PROJEKTANT: ANNA BUDZOWSKA arch.	SKALA: 1:25	NUMER RYSUNKU: 21
-------------------------------------	----------------	----------------------

PROJEKTANT I OPRACOWANIE: SZYMON PAZUR	FORMAT: A3	DATA: 1.04.22
-------------------------------------------	---------------	------------------

PRAWA AUTORSKIE ZASTRZEŻONE, KOPIOWANIE, ROZPOWIERZCZANIE I WYKORZYSTANIE BEZ ZGODY AUTORÓW ZABRONIONE

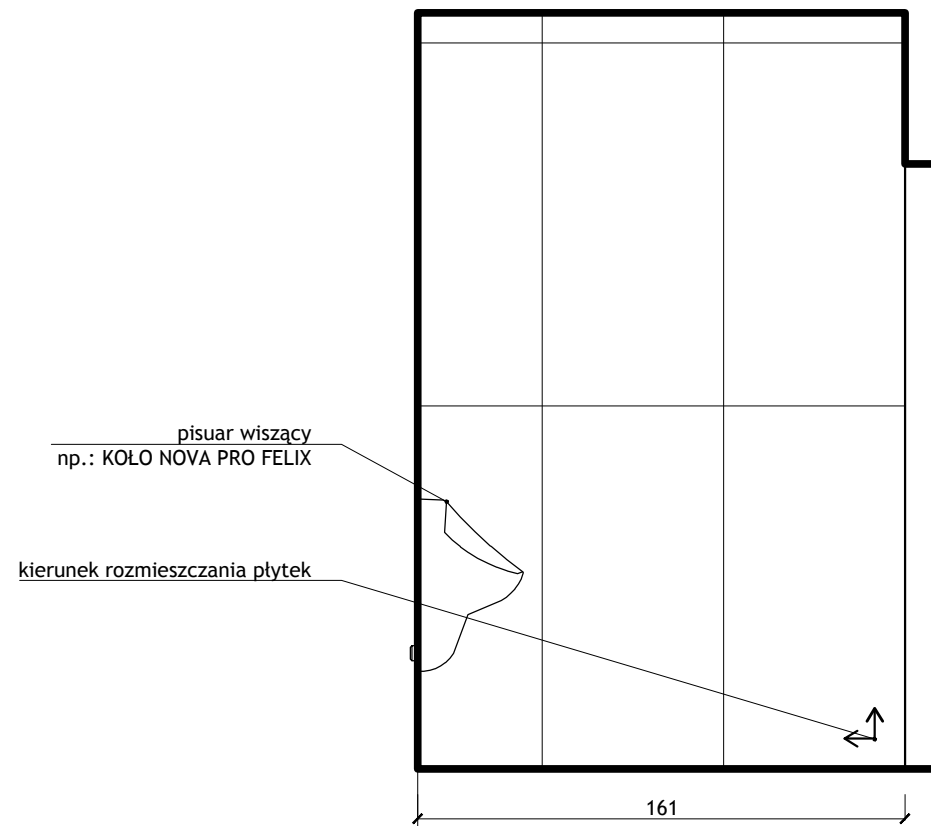


pisuar wiszący
np.: KOŁO NOVA PRO FELIX

kierunek rozmieszczania płytek

161

2/16b

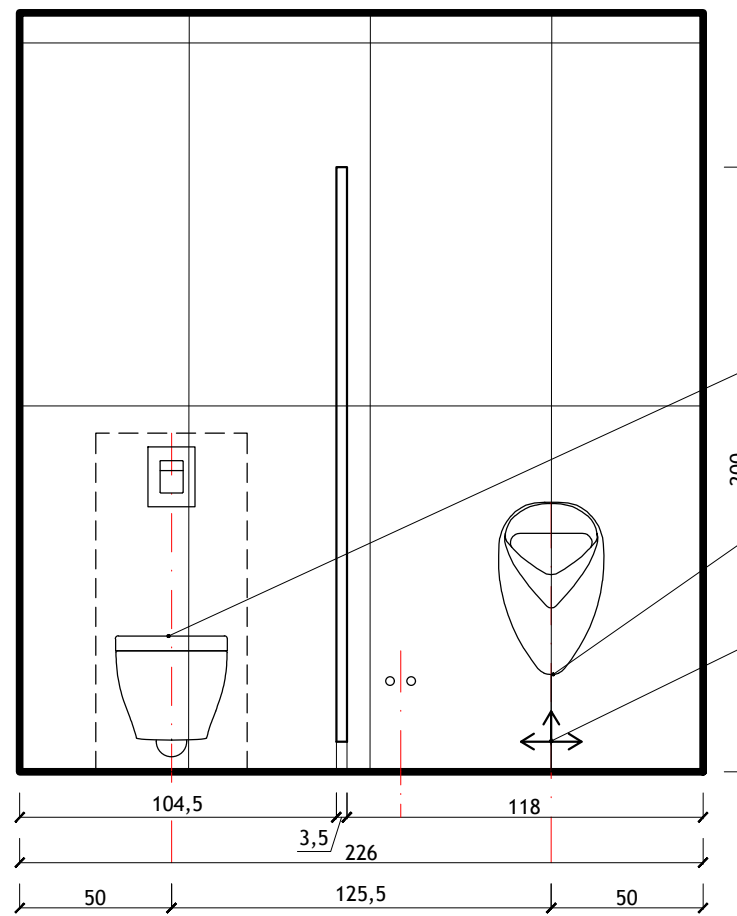

miska wisząca na stelażu typu geberit
np.: KOŁO ZESTAW TECHNIC GT
ALL-IN-ONE ECLIPSE 2 CHROM

pisuar wiszący
np.: KOŁO NOVA PRO FELIX

kierunek rozmieszczania płytek

200

104,5

3,5


226

118

50

125,5

50

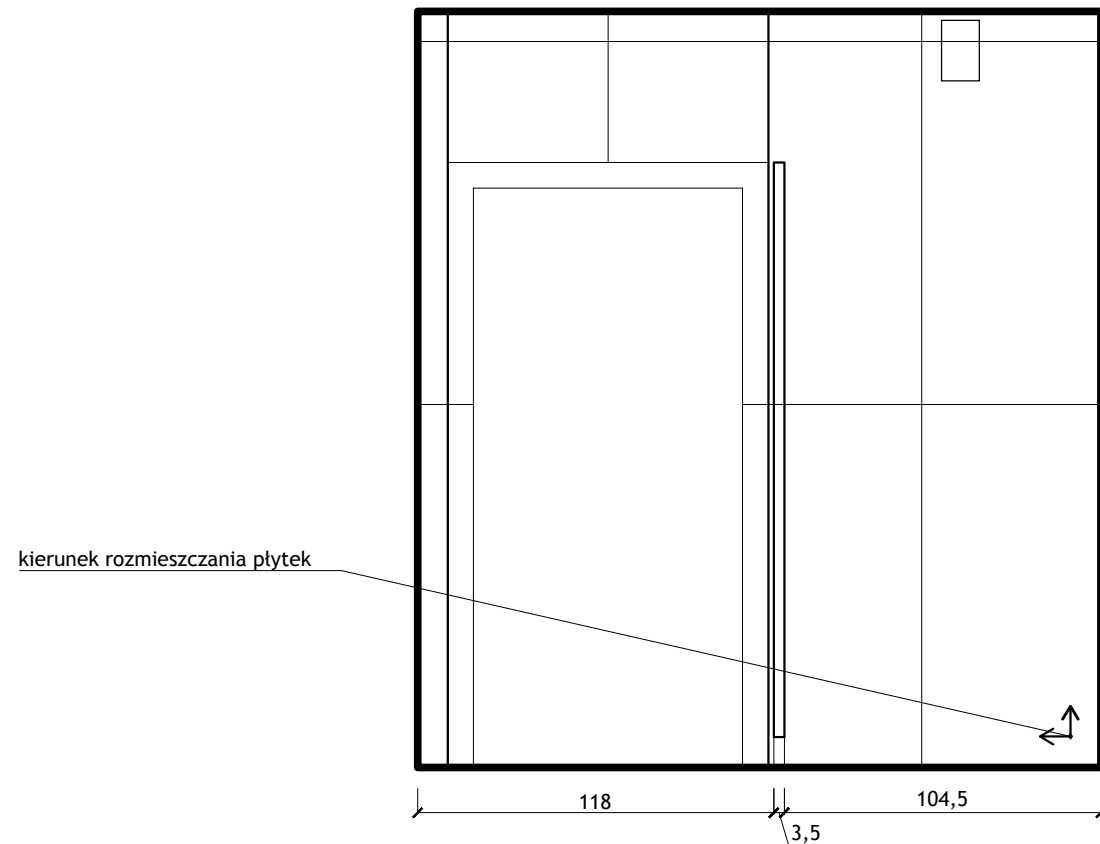


kierunek rozmieszczania płytek

118

3,5

104,5

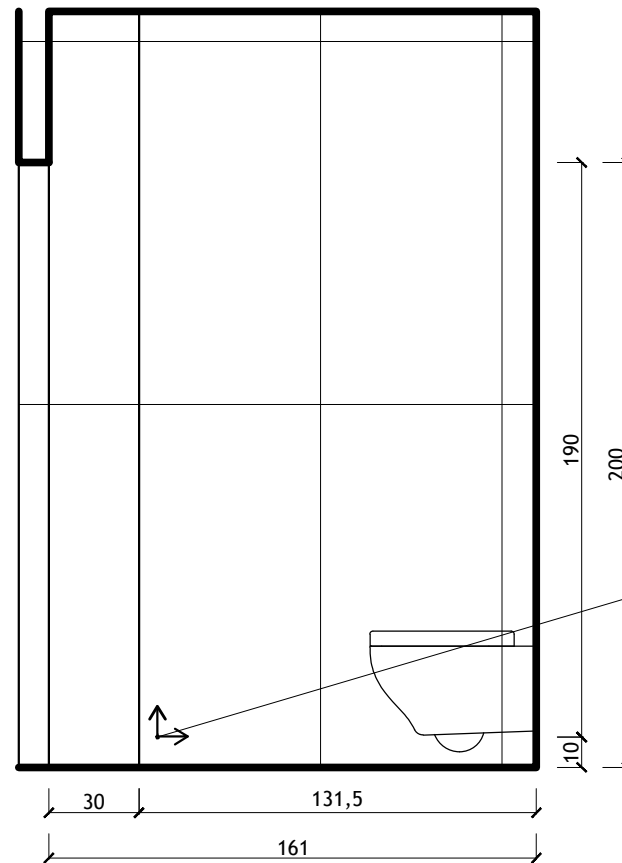

kierunek rozmieszczania płytek

190

200

30

131,5

161

10

2/16b

KOLORYSTYKA SZAFEK:
-FRONTY WISZĄCA SZAFKI KOLOR: KRONODESIGN
CONTEMPO K087 PW DARK ROCKFORD HICORY
-BLAT KOLOR: KRONODESIGN WORKTOPS K025 SU
BROWN PIETRA MARBLE
- UCHWYTY SZAFKOWE, GAŁKA MEBLOWA 2411
CHROM POLEROWANY WG WZORNIKA
SKANDYNAWSKIE UCHWYTY

UWAGA!

Do wszystkich uchwytów domówić wzmocnienia
Wszystkie pisuary przewidziano jako zasilane z
sieci, wg karty katalogowej produktu ZESTAW
PISUAROWY FELIX Z AUTOMATYCZNYM
RADAROWYM ZAWOREM

WSZYSTKIE WYMIARY SPRAWDZIC NA BUDOWIE Z NATURY,
PRZEDSTAWIANE PROJEKTY SA POGLADOWE!

WC MĘSKI, WIDOKI WC; I PIĘTRO; 2/16b

BRANŻA:

ARCHITEKTURA WNĘTRZ

JEDNOSTKA PROJEKTOWA:

STUDIO WNĘTRZA
BUDZOWSKA ANNA

Ul. WIETRZNA 4/3, 50-950 WROCLAW
tel.608 34 78 54 budzowska@me.com

INWESTOR:

PROKURATURA REGIONALNA WE WROCLAWIU

PROJEKTANT:

ANNA BUDZOWSKA arch.

SKALA:

1:25

NUMER RYSUNKU:

22

PROJEKTANT I OPRACOWANIE:

SZYMON PAZUR


FORMAT:

A3

DATA:

1.04.22

PRAWA AUTORSKIE ZASTRZEŻONE, KOPIOWANIE, ROZPOWRZECZNIANIE
I WYKORZYSTANIE BEZ ZGODY AUTORÓW ZABRONIONE

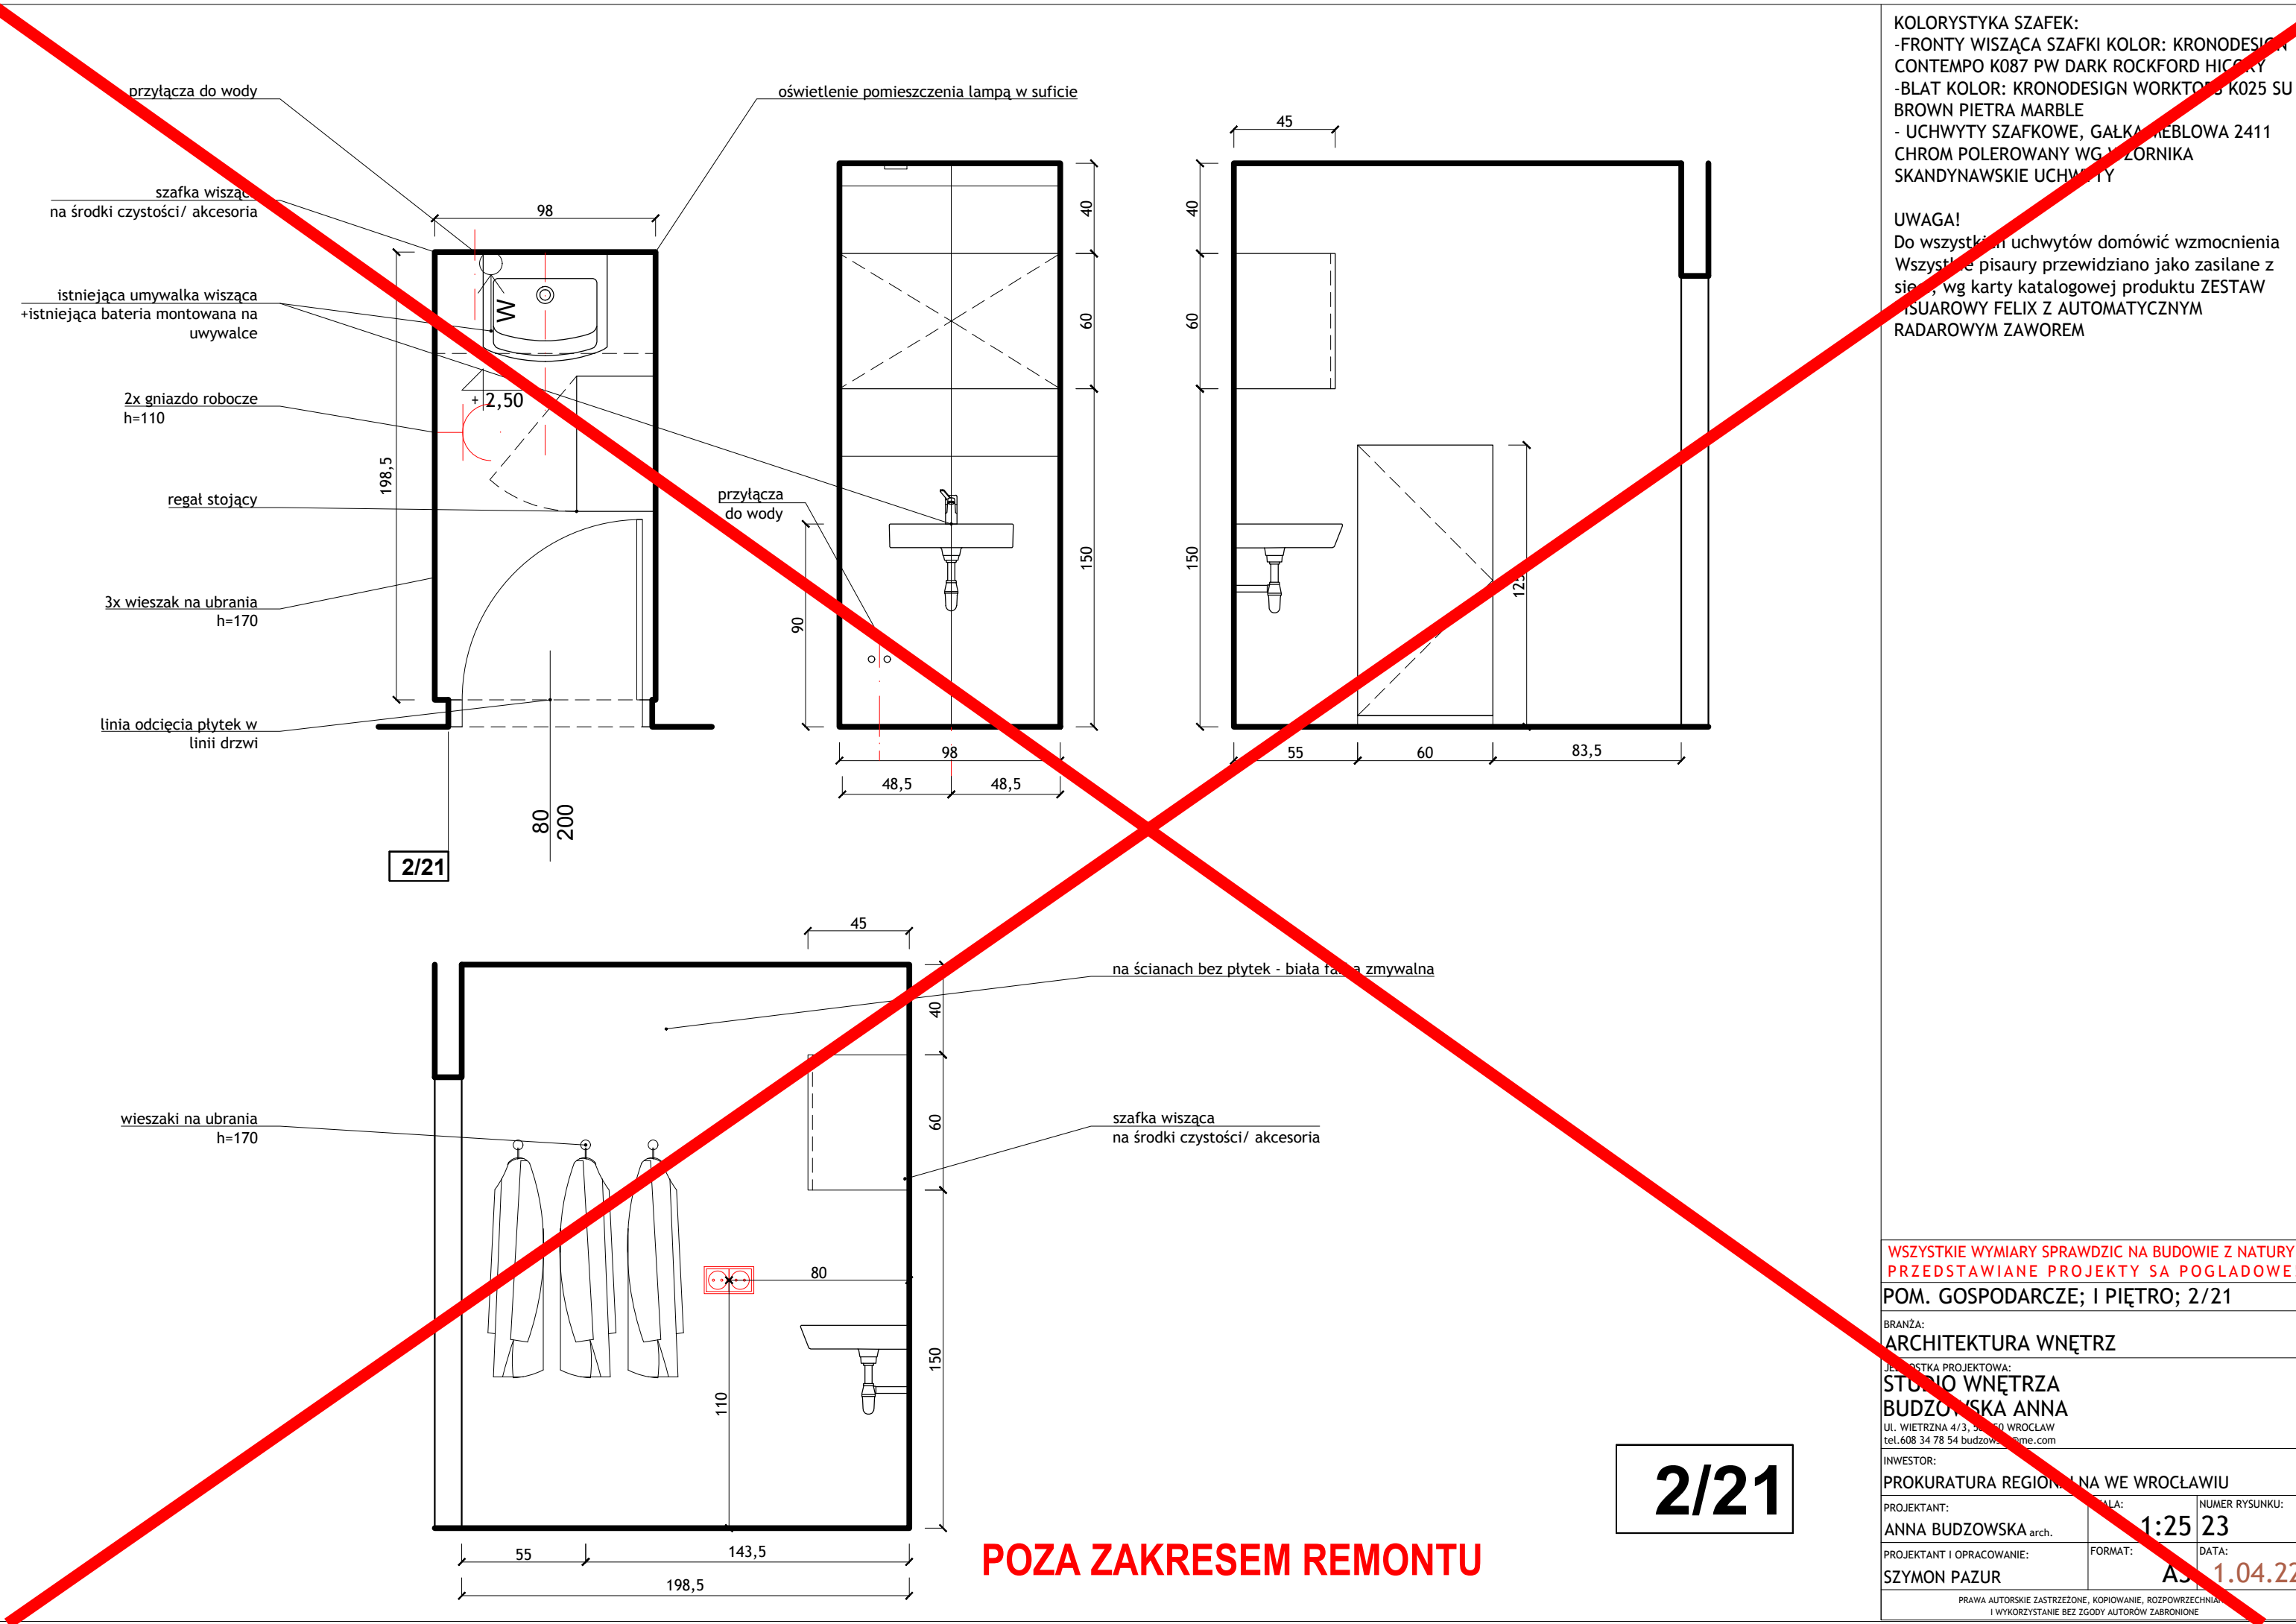

KOLORYSTYKA SZAFEK:
 -FRONTY WISZĄCA SZAFKI KOLOR: KRONODESIGN CONTEMPO K087 PW DARK ROCKFORD HICKORY
 -BLAT KOLOR: KRONODESIGN WORKTOPS K025 SU BROWN PIETRA MARBLE
 - UCHWYTY SZAFKOWE, GAŁKA MEBLOWA 2411 CHROM POLEROWANY WG. SZLORNIKA SKANDYNAWSKIE UCHWYTY

UWAGA!
 Do wszystkich uchwytów domówić wzmocnienia
 Wszystkie pisuary przewidziano jako zasilane z sieć, wg karty katalogowej produktu ZESTAW PISUAROWY FELIX Z AUTOMATYCZNYM RADAROWYM ZAWOREM

WSZYSTKIE WYMIARY SPRAWDZIC NA BUDOWIE Z NATURY, PRZEDSTAWIANE PROJEKTY SA POGLADOWE!
 POM. GOSPODARCZE; I PIĘTRO; 2/21

BRANŻA:
ARCHITEKTURA WNĘTRZ
 JEDYNOŚĆKA PROJEKTOWA:
STUDIO WNĘTRZA
BUDZOWSKA ANNA
 UL. WIETRZNA 4/3, 51-150 WROCLAW
 tel.608 34 78 54 budzowska@studio.com

INWESTOR:
 PROKURATURA REGIONALNA WE WROCLAWIU
 PROJEKTANT:
 ANNA BUDZOWSKA arch.
 PROJEKTANT I OPRACOWANIE:
 SZYMON PAZUR
 DATA:
 1:25 23
 AS 1.04.22

PRAWA AUTORSKIE ZASTRZEŻONE, KOPIOWANIE, ROZPOWIRZECHNIANIE I WYKORZYSTANIE BEZ ZGODY AUTORÓW ZABRONIONE

POZA ZAKRESEM REMONTU

2/21

KOLORYSTYKA PŁYTKI:

PODŁOGA - 120X19 - TUBĄDZIN MOUNTAIN ASH GOLD STR
SŁUPKI W WC- PŁYTKA TUBĄDZIN, 119,8CM X 59,8CM, MARMO D'ORO MAT PŁYTKA GRESOWA 1198X598
UMYWALKA W WC: UMYWALKA KOŁO MEBLOWA TRAFFIC 45 CM Z OTWOREM, Z PRZELEWEM, Z POWŁOKĄ REFLEX
BATERIA STAWIANA NA UMYWALCE KLUDI ZENTA- UWAGA POTWIERDZIC RODZAJ ZAMYKANIA KORKA Z RODZAJEM BATERII
MISKA USTĘPOWA MEJOWA WISZĄCA TRAFFIC, Z POWŁOKĄ REFLEX+ DESKA SEDESOWA, WOLNOOPADAJĄCA TRAFFIC Z TWORZYWA DURUMI AST
STELAZ PODTYNKOWY KOŁO ZESTAW TECHNIC GT ALL-IN-ONE ECLIPSE 2 CHROM- DO SPRAWDZENIA Z MOZLIWOSCIA PODPIECIA RURY KANALIZACYJNEJ- NA ETAPIE ROZBIERANIA ISTNIEJĄCEJ LAZIENKI, LUSTRO OKRAGLE F180 Z PODSWIETLENIEM LED

dla niepełnosprawnych: Kludi PureCare Care bateria umywalkowa 70 372870565
pozostałe WC: Kludi Zenta bateria umywalkowa stojąca chrom 382510575


KOLORYSTYKA ANEKSU KUCHENNEGO:

-FRONTY NISKIE SZAFKI KOLOR: KRONODESIGN COLOR 7045 SU SATIN
-FRONTY WISZĄCA SZAFKI KOLOR: KRONODESIGN CONTEMPO K087 PW DARK ROCKFORD HICORY
-BLAT KOLOR: KRONODESIGN WORKTOPS K025 SU BROWN PIETRA MARBLE
-KORPUSY W WIODĄCEJ PŁYTCIE MEBLOWEJ
-UCHWYT- GAMET UU52 NCANTO 32 CM/ KOLOR CZARNY
-WSZYSTKIE FRONTY WIDOCZNE W MATERIAŁACH WIODĄCYCH- WYBRANA PŁYTA MEBLOWA Z FRONTÓW
-LACOBEL KOLOR RAL K5 CLASSIC 9001 CREAMWEISS

UWAGI:

- PODANE WIELKOŚCI BLEND MASKUJĄCYCH SA PRZYKŁADOWE - NA ETAPIE REALIZACJI DO UZGODNIENIA Z ARCHITEKTEM ICH KOŃCOWY WYMIAR.
- FRONTY GORNE BEZ BLEND Z DYLATAcją NIEZBEDNA DO OTWIERANIA SZAFEK
- UWZGLĘDNIĆ WSZYSTKIE NIEZBEDNE PODCIĘCIA WENTYLACYJNE - UWAGA SZCZEGOLNIE NA ZABUDOWY LODOWKI, ZACHOWAĆ SZCZELINY WENTYLACYJNE WSKAZANE PRZEZ PRODUCENTA
- WSZYSTKIE WYMIARY SPRAWDZIĆ NA BUDOWIE Z NATURY
- WNĘTYLACJA SPRZETÓW ŚCIŚLE WG WSKAZAN PRODUCENTA
- PRZED PRZYSTAPIENIEM DO WYKONANIA SZAFEK NALEŻY POTWIERDZIĆ WIELKOŚCI ZAMOWIONYCH SPRZETÓW- DOTYCZY TO PRZED WSZYSTKIM OKAPU, LODOWKI, ZMYWARKI, PIEKARNIKA I MIKROFALÓWKI- SPRZĘTY MUSZA BYĆ NA 100% WYBRANE
- CAŁOŚĆ ELEKTRYKI KUCHNI PRZYGOTOWAĆ WG NOWEGO PROJEKTU- WIDOK I RZUT KUCHNI
- ISTNIEJĄCE PRZYŁĄCZA WODY PRZENIEŚĆ W OBREB SZAFKI ZLEWOZMYWAKOWEJ- ZLEWOZMYWAK I ZMYWARKA- UWAGA OSOBNE ODPLYWY
- OSWIETLENIE NASTĘPUJĄCYCH SZAFEK: SZAFKI WISZĄCE LED POD SPODEM WSZYSTKICH SZAFEK
- OTWIERANIE SZAFEK- WSZYSTKIE DOLNE FRONTY (SZUFLADY I FRONTY PEŁNE OTWIERANE UCHWYTAMI) DOBRAC UCHWYT Z ARCHITEKTEM, FRONTY SZAFY WYSOKIEJ Z LODOWKĄ I PIEKARNIKIEM Z UCHWYTAMI, FRONTY SZAFEK WISZĄCYCH DO USTALENIA CZY NADWIESZONE CZY MINI UCHWYT- WSTĘPNY WYBÓR NADWIESZANY FRONT.
- PRZED REALIZACJĄ POKAZAĆ INWESTOROWI WSZYSTKIE PROBKI MATERIAŁÓW!!!
- SPRAWDZIĆ ZGODNOŚĆ I BRAK KOLIZJI NA BUDOWIE!
- WYBRANE SPRZĘTY:**
- MIKROFALÓWKA DO ZABUDOWY DO SZAFEK WISZĄCYCH- SAMSUNG MS23A7118AK
- ZLEWOZMYWAK Franke OID 611-62 Onyx, CZARNY
- BATERIA KUCHENNA JEDNOUCHWYTOWA KLUDI ZENTA DN 10 chrom 389730575

ANEKS 1 PIĘTRO

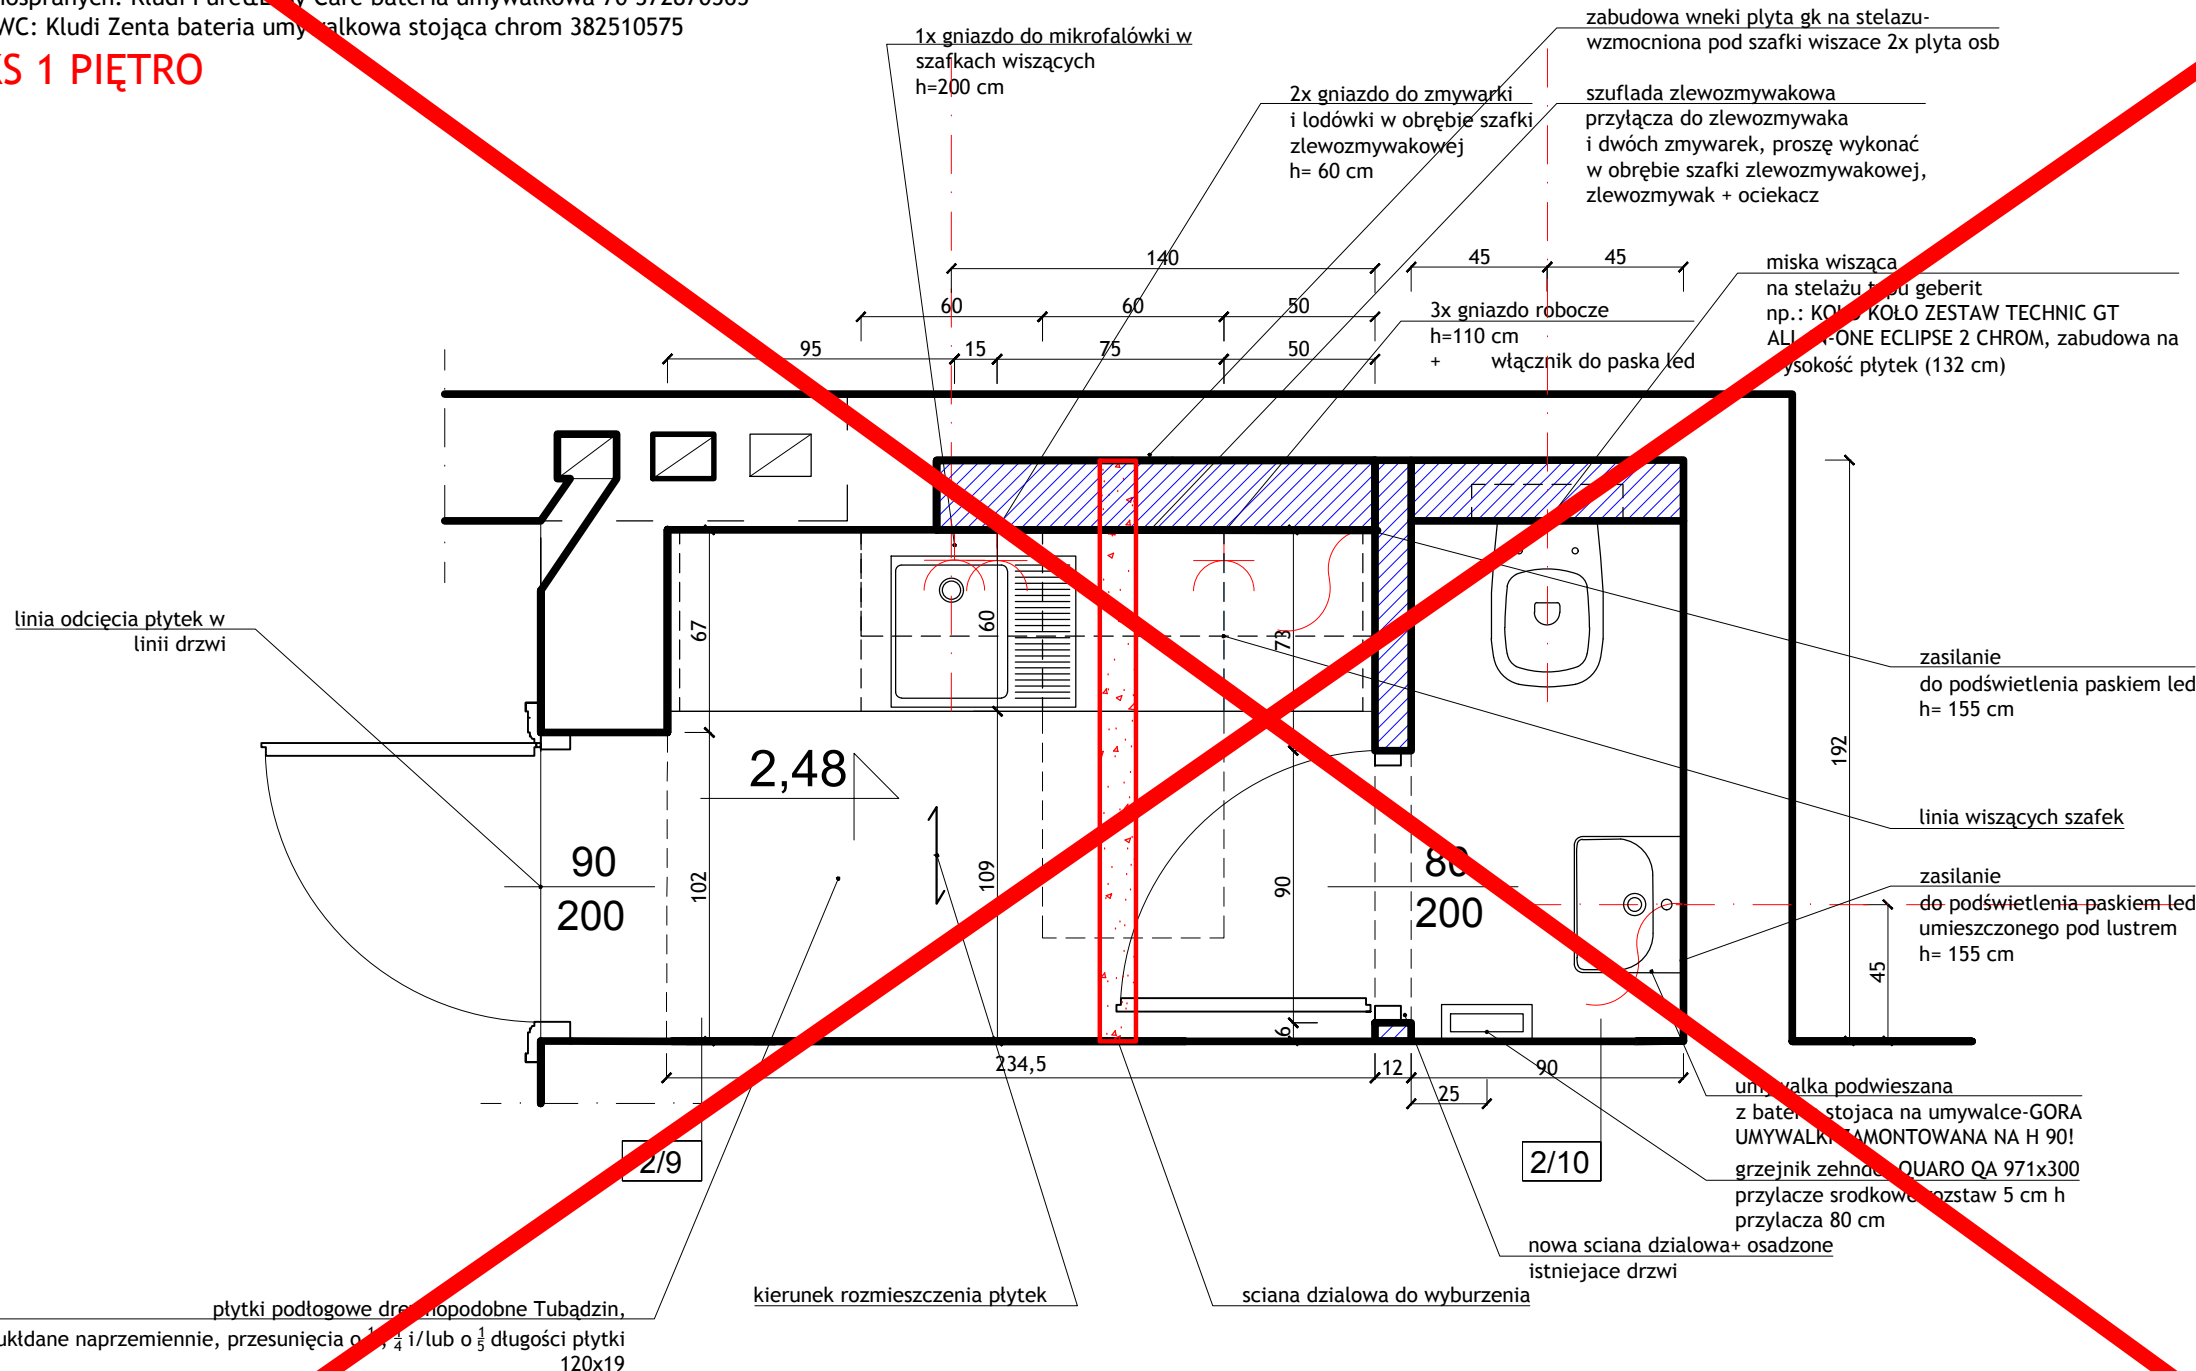

POZA ZAKRESEM REMONTU


2/9
2/10

WSZYSTKIE WYMIARY SPRAWDZIĆ NA BUDOWIE Z NATURY, PRZEDSTAWIANE PROJEKTY SA POGLĄDOWE!
MEBLE ANEKS KUCHENNY/WC 1 PIĘTRO

BRANŻA: ARCHITEKTURA WĘTRZ		
JEDNOSTKA PROJEKTOWA: STUDIO WĘTRZA BUDZOWSKA ANNA		
UL. WIETRZNA 4/3, 50-100 WROCLAW tel.608 34 78 54 budzowskaanna.pl		
INWESTOR: PROKURATURA REGIONALNA WE WROCLAWIU		
PROJEKTANT: ANNA BUDZOWSKA arch.	SKALA: 1:25	NUMER RYSUNKU: 24
PROJEKTANT I OPRACOWANIE: EWA GRZYWA arch.	FORMAT: A3	DATA: 1.04.22
PRAWA AUTORSKIE ZASTRZEŻONE, KOPIOWANIE, ROZPOWIERZCZENIE I WYKORZYSTANIE BEZ ZGODY AUTORÓW ZABRONIONE		

KOLORYSTYKA ANEKSU KUCHENNEGO:
 -FRONTY NISKE SZAFKI KOLOR: KRONODESIGN COLOR 7045 SU SATIN
 -FRONTY WISZĄCA SZAFKI KOLOR: KRONODESIGN CONTEMPO K087 PW DARK ROCKFORD HICORY
 -BLAT KOLOR: KRONODESIGN WORKTOPS K025 SU BROWN PIETRA MARBLE
 -KORPUSY W WIODĄCEJ PŁYCE MEBLOWEJ
 -UCHWYT- GAMET UU52 NCANTO 32 CM/ KOLOR CZARNY
 -WSZYSTKIE FRONTY WIDOCZNE W MATERIAŁACH WIODĄCYCH- WYBRANA PLYTA MEBLOWA Z FRONTÓW
 -LACOBEL KOLOR RAL K5 CLASSIC 9001 CREAMWEISS

ANEKS 1 PIĘTRO

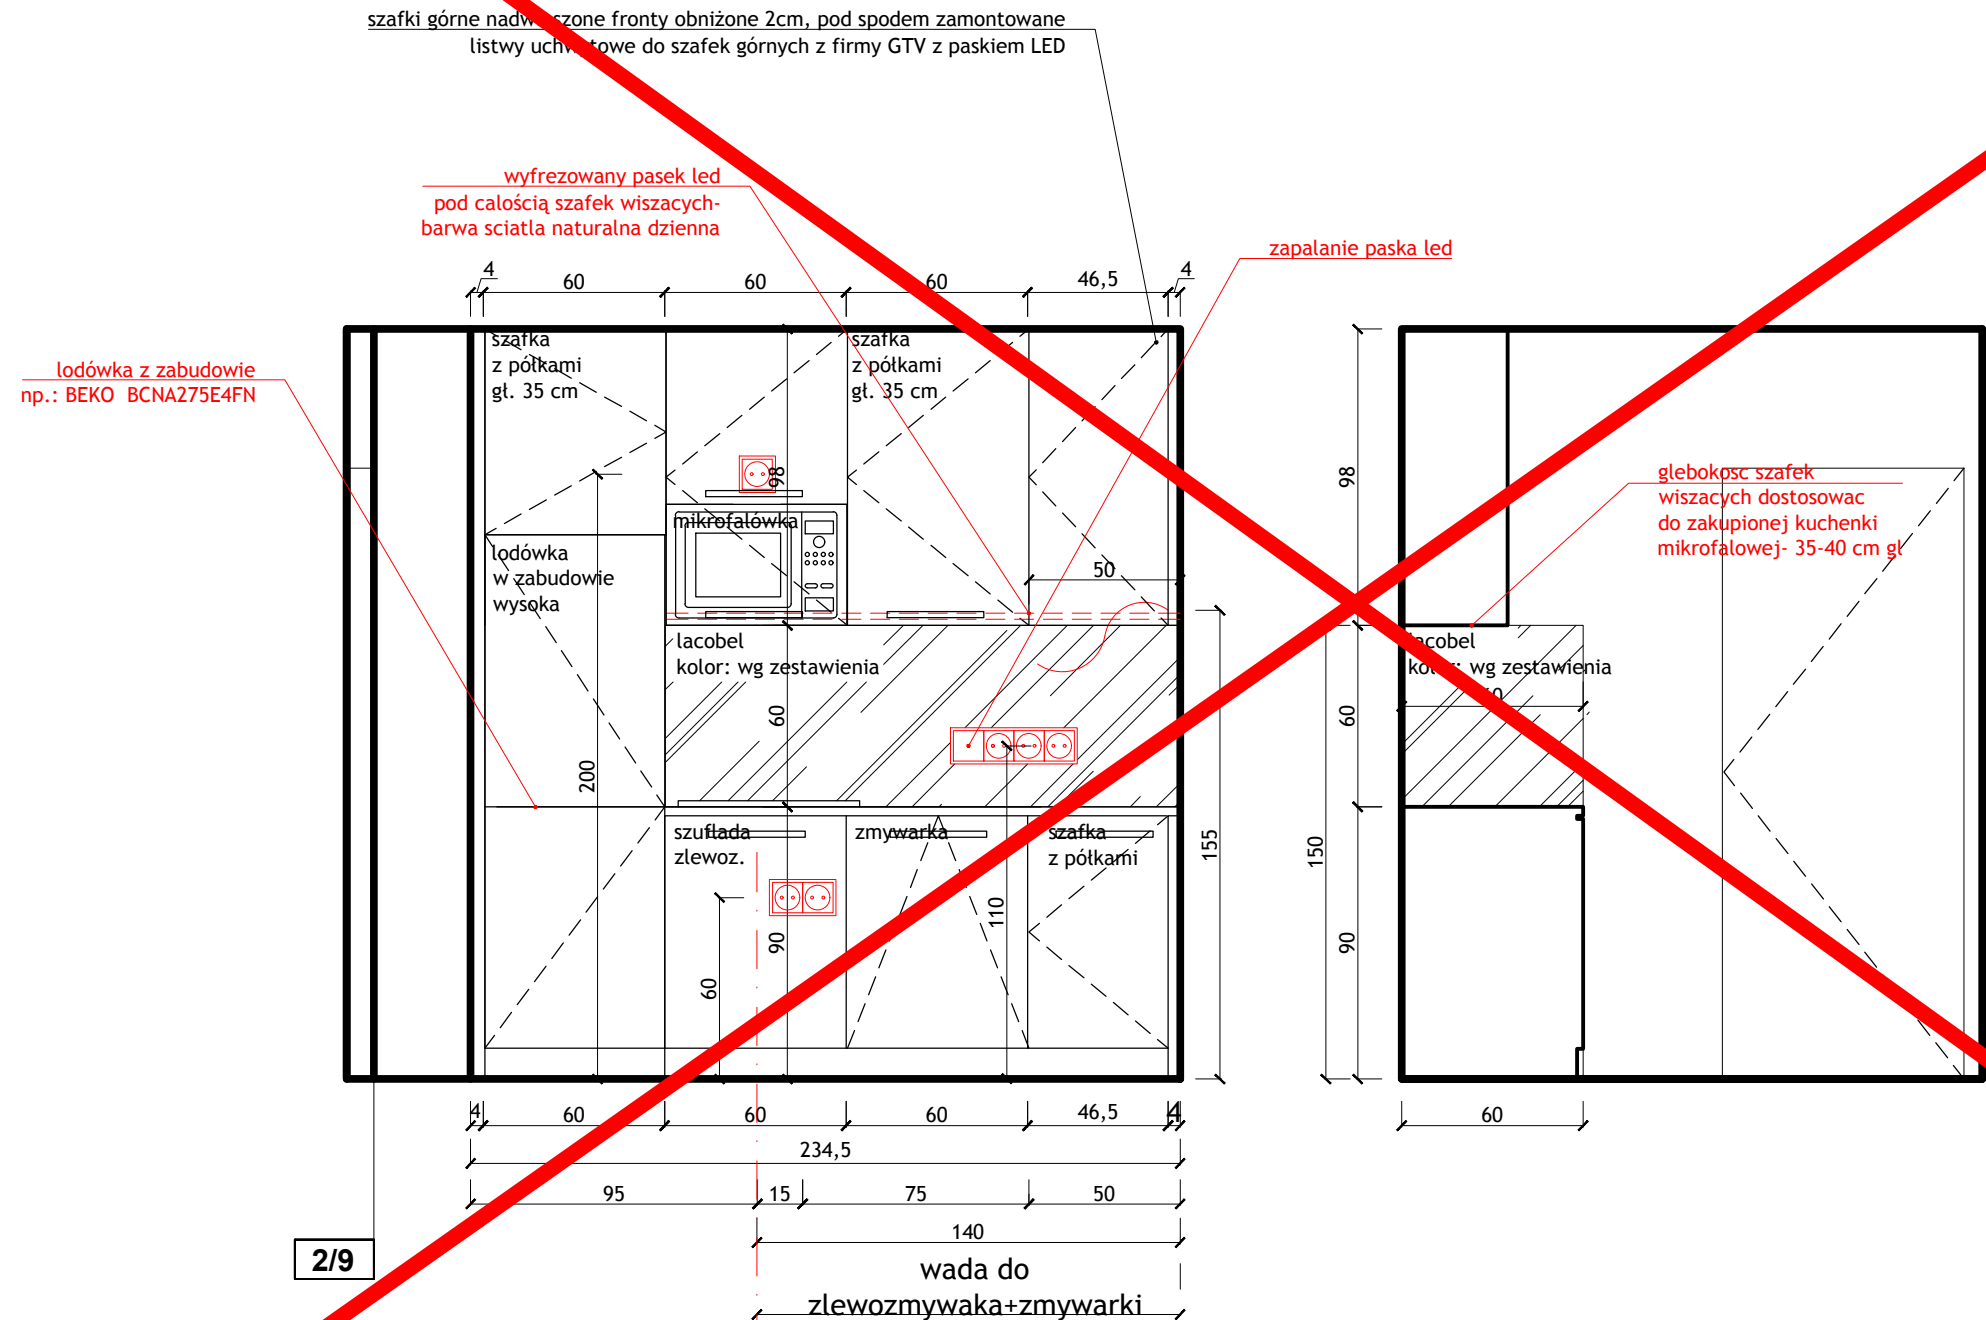

POZA ZAKRESEM REMONTU

WSZYSTKIE WYMIARY SPRAWDZIC NA BUDOWIE Z NATURY, PRZEDSTAWIANE PROJEKTY SA POGLADOWE!
 MEBLE ANEKS KUCHENNY/WC 1 PIĘTRO

BRANŻA:
 ARCHITEKTURA WNĘTRZ

JEDNOSTKA PROJEKTOWA:
 STUDIO WNĘTRZA
 BUDZOWSKA ANNA

UL. WIETRZNA 4/3, 50-950 WROCLAW
 tel.608 34 78 54 budzowska@me...

INWESTOR:


PROKURATURA REGIONALNA WE WROCLAWIU

PROJEKTANT: ANNA BUDZOWSKA arch. SKALA: 1:25 NUMER RYSUNKU: 25

PROJEKTANT I OPRACOWANIE: EWA GRZYWA arch. FORMAT: A3 DATA: 04.22

PRAWA AUTORSKIE ZASTRZEŻONE, KOPIOWANIE, ROZPOWZIECZANIE I WYKORZYSTANIE BEZ ZGODY AUTORÓW ZABRONIONE

KOLORYSTYKA PŁYTKI:
 PODLOGA PŁYTKA 60X60 - TUBADZIN INTEGRALLY GREY STR
 PŁYTKA ŚCIANY TUBADZIN 119,8CM X 59,8CM MARMO D'ORO MAT PŁYTKA GRESOWA 1198X598
 UMYWALKA W WC: UMYWALKA KOŁO MEBLOWA TRAFFIC 45 CM Z OTWOREM, Z PRZELEWEM, Z POWŁOKĄ REFLEX
 SZAFKA PODUMYWALKOWA WISZĄCA TRAFFIC 43,4 X 62,5 X 34,9 CM, ANTRACYT MAT
 BATERIA STAWIANA NA UMYWALCE KLUDI ZENTA- UWAGA POTWIERDZIC RODZAJ ZAMYKANIA KORKA Z RODZAJEM BATERI
 MISKA USTĘPOWA MEJOWA WISZĄCA TRAFFIC, Z POWŁOKĄ REFLEX+ DESKA SEDESOWA, WOLNOOPADAJĄCA TRAFFIC Z TWORZYWA
 DUROPLAST
 STELAZ PODTYNKOWY KĄTOWY ZESTAW TECHNIC GT ALL-IN-ONE ECLIPSE 2 CHROM- DO SPRAWDZENIA Z MOZLIWOSCIA PODPIECIA RURY
 KANALIZACYJNEJ- NA ETAPIE DOZBIERANIA ISTNIEJACEJ LAZIENKI, LUSTRO OKRAGLE F180 Z PODSWIETLENIEM LED

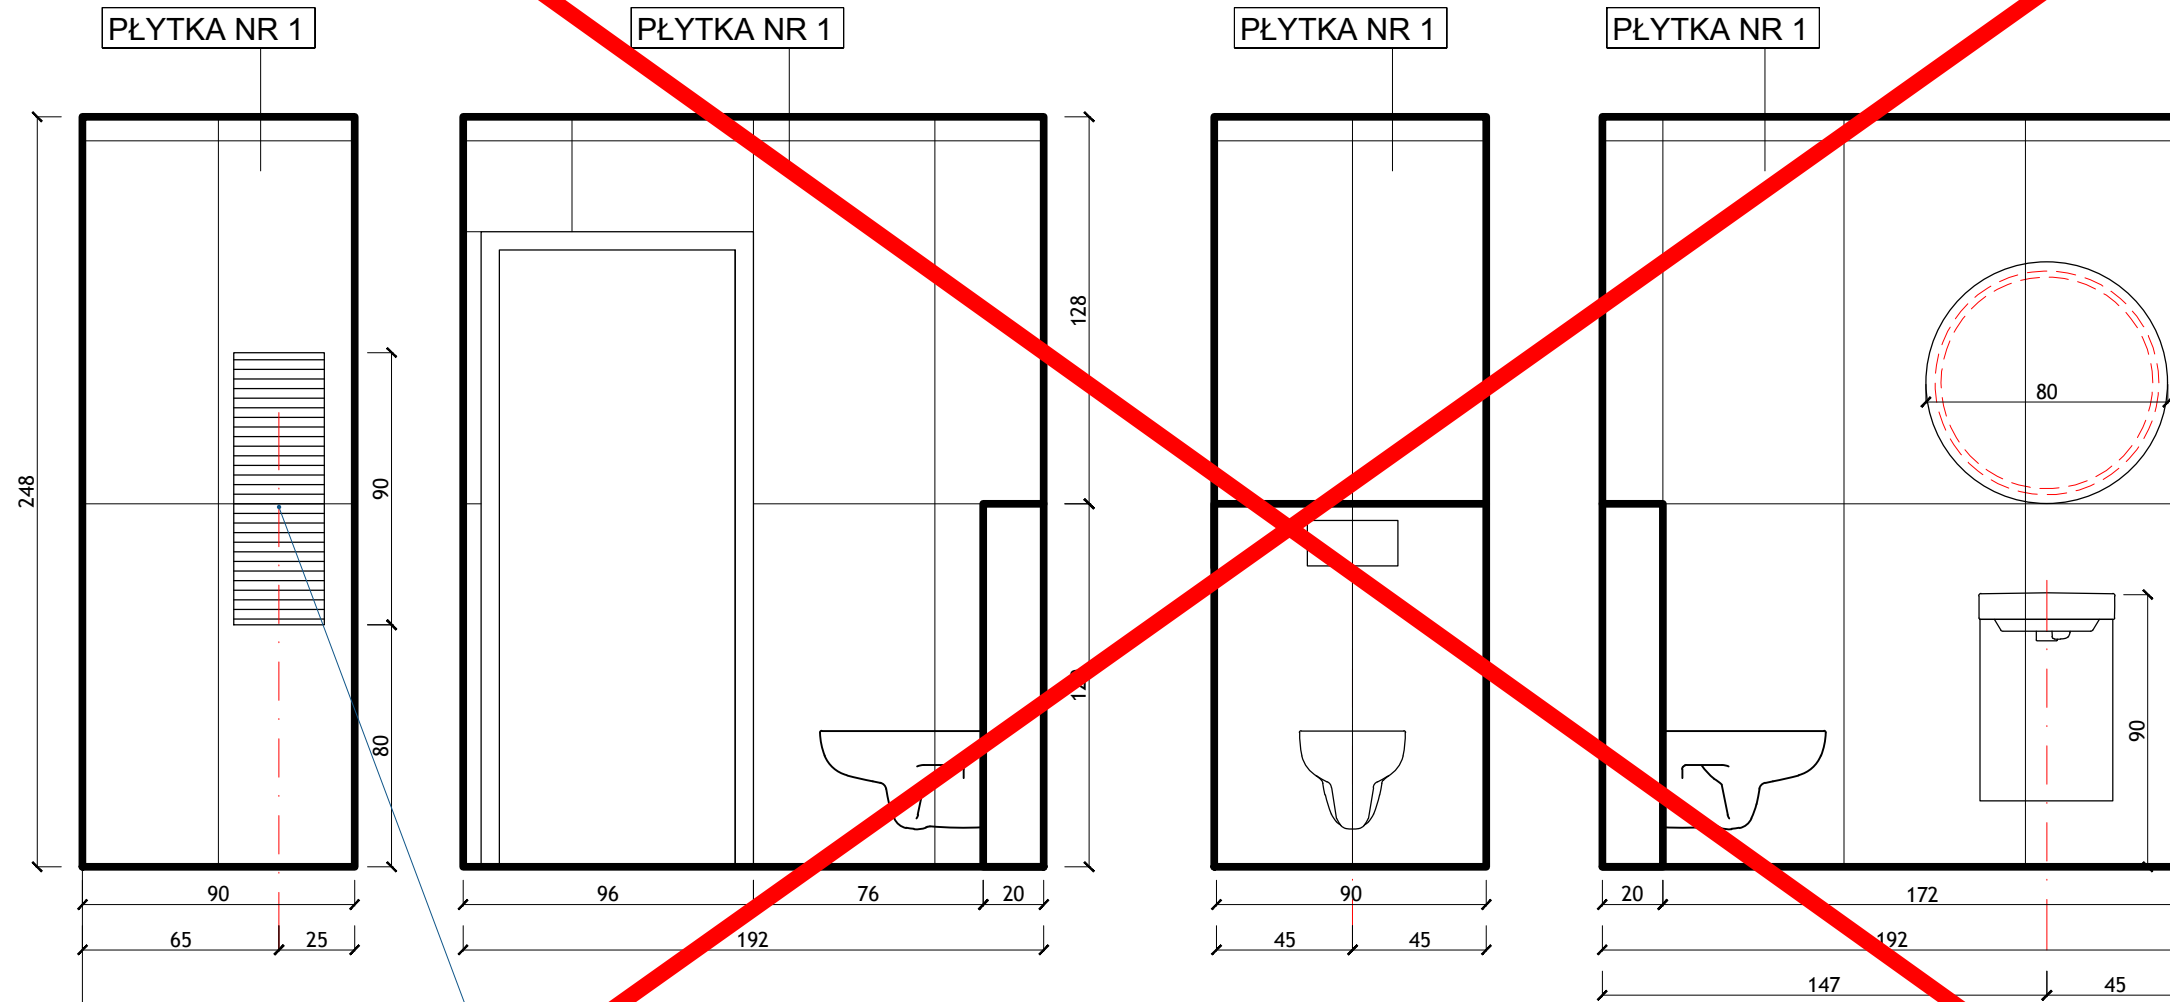

2/10

grzejnik zehnder QUARO QA 971x300
 przyłącze srodkowe rozstaw 5 cm h
 przyłącza 80 cm

POZA ZAKRESEM REMONTU

2/10

WSZYSTKIE WYMIARY SPRAWDZIC NA BUDOWIE Z NATURY,
 PRZEDSTAWIANE PROJEKTY SA POGLADOWE!

MEBLE ANEKS KUCHENNY/WC 1 PIĘTRO

BRANŻA:
 ARCHITEKTURA WNEŹRZ

JEDNOSTKA PROJEKTOWA:
 STUDIO WNEŹRZA
 BUDZOWSKA ANNA

UL. WIETRZNA 4/3, 50-950 WROCLAW
 tel. 608 34 78 54 budzowska@me...

INWESTOR:
 PROKURATURA REGIONALNA WE WROCLAWIU


PROJEKTANT: ANNA BUDZOWSKA arch.	SKALA: 1:25	NUMER RYSUNKU: 26
PROJEKTANT I OPRACOWANIE: EWA GRZYWA arch.	FORMAT: A3	DATA: 11.04.22

PRWA AUTORSKIE ZASTRZEŻONE, KOPIOWANIE, ROZPOWZIECZANIE
 I WYKORZYSTANIE BEZ ZGODY AUTORÓW ZABRONIONE

KOLORYSTYKA ANEKSU KUCHENNEGO:
 -FRONTY NISKIE SZAFKI KOLOR: KRONODESIGN COLOR 7045 SU SATIN
 -FRONTY WISZĄCA SZAFKI KOLOR: KRONODESIGN CONTEMPO K087 PW DARK ROCKFORD KORY
 -BLAT KOLOR: KRONODESIGN WORKTOPS K025 SU BROWN PIETRA MARBLE
 -KORPUSY W WIDOCZNEJ PŁYTCIE MEBLOWEJ
 -UCHWYT- GAMET UUS200 CANTO 32 CM/ KOLOR CZARNY
 -WSZYSTKIE FRONTY WIDOCZNE W MATERIAŁACH WIODĄCYCH- WYBRANA PLYTA MEBLOWA Z FRONTÓW
 -LACOBEL KOLOR RAL K5 CLASSIC 9001 CREAMWEISS

UWAGI:
 - PODANE WIELKOŚCI BLEND MASKUJĄCYCH SĄ PRZYKŁADOWE - NA ETAPIE REALIZACJI DO UZGODNIENIA Z ARCHITEKTEM I JESTY KOŃCOWY WYMIAR.
 - FRONTY GORNE BEZ BLEND Z DYLATACJA NIEZBEDNA DO OTWIERANIA SZAFEK
 - UWZGLĘDNIC WSZYSTKIE NIEZBEDNE PODCIECIA WENTYLACYJNE - UWAGA SZCZEGOLNIE NA ZABUDOWE LODOWKI, ZACHOWAC SZCZELINY WENTYLACYJNE WSKAZANE PRZEZ PRODUCENTA
 - WSZYSTKIE WYMIARY SPRAWDZIC NA BUDOWIE Z NATURE

MAŁY ANEKS II PIĘTRO

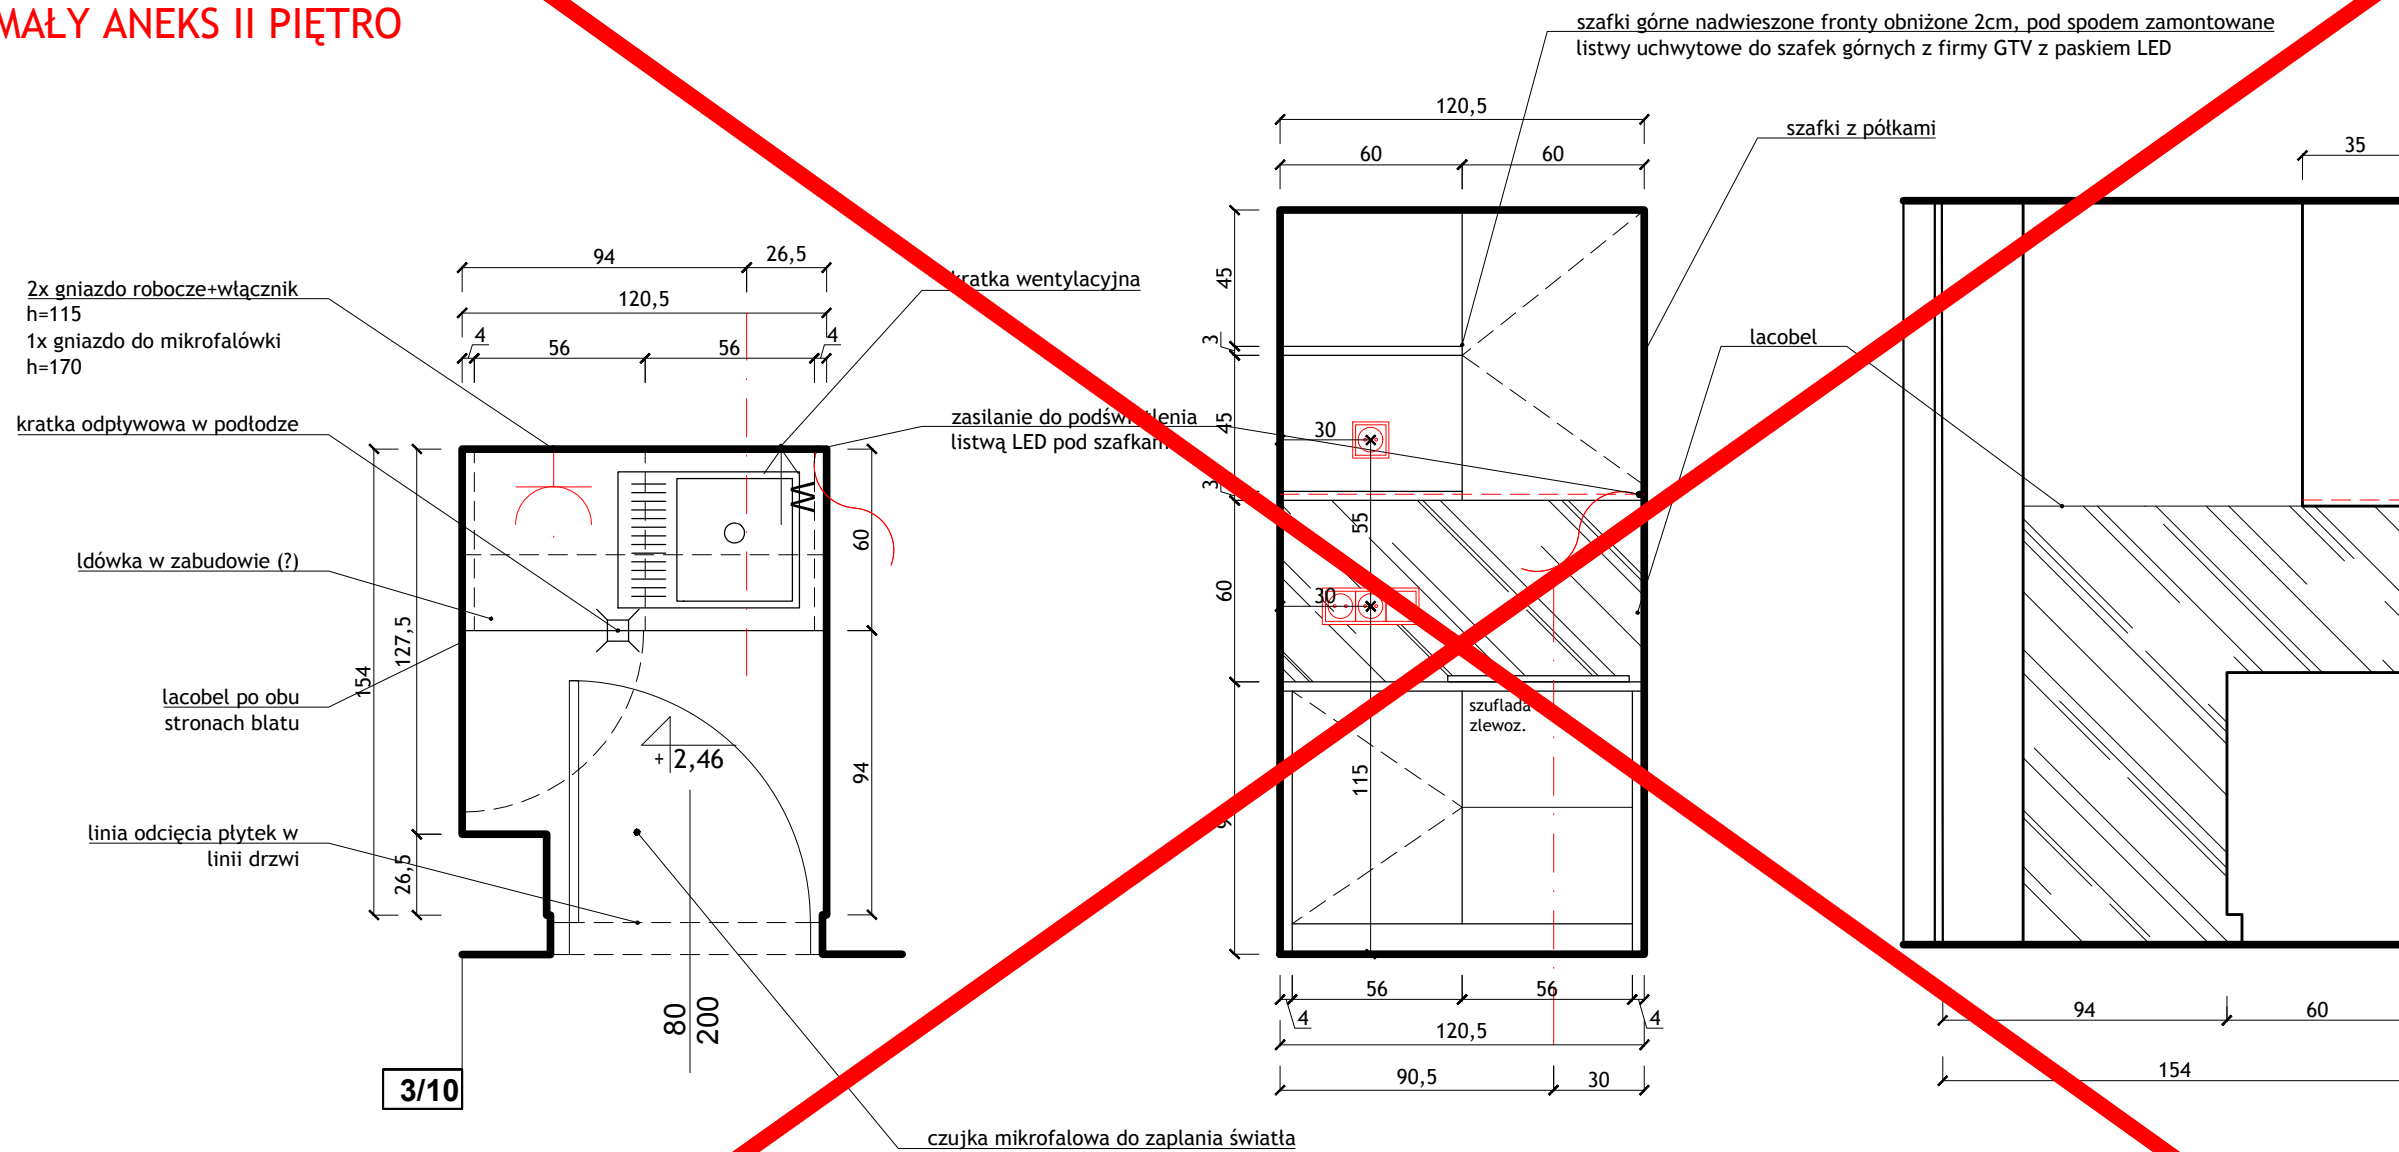

- WNĘTYLACJA SPRZETOW SCISLE WG WSKAZAN PRODUCENTA
 - PRZED PRZYSTAPIENIEM DO WYKONANIA SZAFEK NALEZY POTWIERDZIC WIELKOSCI ZAMOWIONYCH SPRZETOW- DOTYCZY TO PRZEDZ WSZYSTKIM OKAPU, LODOWKI, ZMYWARKI, PIEKARNIKA I MIKROFALOWKI- SPRZETY MUSZA BYC NA 100% WYBRANE
 - CAŁOŚĆ ELEKTRYKI KUCHNI PRZYGOTOWAC WG NOWEGO PROJEKTU- WIDOK I RZUT KUCHNI
 - ISTNIEJACE PRZYLCZA WODY PRZENIESC W OBREB SZAFKI ZLEWOZMYWAKOWEJ- ZLEWOZMYWAK I ZMYWARKA- UWAGA OSOBNE ODPLYWY
 - OSWIETLENIE NASTĘPUJACYCH SZAFEK: SZAFKI WISZĄCE LED POD SPODEM WSZYSTKICH SZAFEK
 - OTWIERANIE SZAFEK- WSZYSTKIE DOLNE FRONTY (SZUFLADY I FRONTY PEŁNE OTWIERANE UCHWYTAMI) DOBRAC UCHWYT Z ARCHITEKTEM, FRONTY SZAFY WYSOKIEJ Z LODOWKA I PIEKARNIKEM Z UCHWYTAMI, FRONTY SZAFEK WISZĄCYCH DO USTALENIA CZY NADWIESZONE CZY MINI UCHWYT- WSTĘPNY WYBOR NADWIESZANY FRONT.
 PRZED REALIZACJA POKAZAC INWESTOROWI WSZYSTKIE PROBKI MATERIAŁÓW!!!
 SPRAWDZIĆ ZGODNOŚĆ I BRAK KOLIZJI NA BUDOWIE!

WYBRANE SPRZĘTY:
 - MIKROFALÓWKA DO ZABUDOWY DO SZAFEK WISZĄCYCH- SAMSUNG MS23A7118AK
 - ZLEWOZMYWAK Franke OID 611-62 Onyx, CZARNY
 - BATERIA KUCHENNA JEDNOUCHWYTOWA KLUDI ZENTA DN 10 chrom 389730575

WSZYSTKIE WYMIARY SPRAWDZIC NA BUDOWIE Z NATURE, PRZEDSTAWIANE PROJEKTY SA POGLADOWE!
 ANEKSY KUCHENNE; II PIĘTRO; 3/10

BRANŻA:
ARCHITEKTURA WNĘTRZ
 BIURO PROJEKTOWA:
STUDIO WNETRZA
BUDZOWSKA ANNA
 UL. WIETRZNA 4/3, 50-050 WROCLAW
 tel.608 34 78 54 budzowska@me.com

INWESTOR:
PROKURATURA REGIONALNA WE WROCLAWIU
 PROJEKTANT:
ANNA BUDZOWSKA arch.
 PROJEKTANT I OPRACOWANIE:
SZYMON PAZUR
 SKALA:
1:25
 FORMAT:
A3
 NUMER RYSUNKU:
27
 DATA:
1.04.22

POZA ZAKRESEM REMONTU

3/10

KOLORYSTYKA ANEKSU KUCHENNEGO:
 -FRONTY NISKIE SZAFKI KOLOR: KRONODESIGN COLOR 7045 SU SATIN
 -FRONTY WISZĄCA SZAFKI KOLOR: KRONODESIGN CONTEMPO K087 PW DARK ROCKFORD W KORY
 -BLAT KOLOR: KRONODESIGN WORKTOPS K025 SU BROWN PIETRA MARBLE
 -KORPUSY W WIDOCZNEJ PŁYCE MEBLOWEJ
 -UCHWYT- GAMET UUS2 INCANTO 32 CM/ KOLOR CZARNY
 -WSZYSTKIE FRONTY WIDOCZNE W MATERIAŁACH WIODĄCYCH- WYBRANA PLYTA MEBLOWA Z FRONTÓW
 -LACOBEL KOLOR RAL K5 CLASSIC 9001 CREAMWEISS


UWAGI:

- PODANE WIELKOŚCI BLEND MASKUJĄCYCH SĄ PRZYKŁADOWE - NA ETAPIE REALIZACJI DO UZGODNIENIA Z ARCHITEKTEM I STYKĄ KOŃCOWY WYMIAR.
- FRONTY GORNE BEZ BLEND Z DYLATACJA NIEZBEDNA DO OTWIERANIA SZAFEK
- UWZGLĘDNIĆ WSZYSTKIE NIEZBEDNE PODCIĘCIA WENTYLACYJNE - UWAGA SZCZEGÓLNIENIE NA ZABUDOWY LODOWKI, ZACHOWAĆ SZCZELINY WENTYLACYJNE WSKAZANE PRZEZ PRODUCENTA
- WSZYSTKIE WYMIARY SPRAWDZIĆ NA BUDOWIE Z NATURĄ
- WNĘTYLACJA SPRZETÓW ŚCIŚLE WG WSKAZAN PRODUCENTA
- PRZED PRYZYSTAPIENIEM DO WYKONANIA SZAFEK NALEŻY POTWIERDZIĆ WIELKOŚCI ZAMOWIONYCH SPRZETÓW- DOTYCZY TO PRZEDĘ WSZYSTKIM OKAPU, LODOWKI, ZMYWARKI, PIEKARNIKA I MIKROFALÓWKI- SPRZĘTY MUSZĄ BYĆ NA 100% WYBRANE
- CAŁOŚĆ ELEKTRYKI KUCHNI PRZYGOTOWAĆ WG NOWEGO PROJEKTU- WIDOK I RZUT KUCHNI
- ISTNIEJĄCE PRZYŁĄCZA WODY PRZENIEŚĆ W OBREB SZAFKI ZLEWOZMYWAKOWEJ- ZLEWOZMYWAK I ZMYWARKA- UWAGA OSOBNE ODPLYWY
- OSWIETLENIE NASTĘPUJĄCYCH SZAFEK: SZAFKI WISZĄCE LED POD SPODEM WSZYSTKICH SZAFEK
- OTWIERANIE SZAFEK- WSZYSTKIE DOLNE FRONTY (SZUFLADY I FRONTY PEŁNE OTWIERANE UCHWYTAMI) DOBRAĆ UCHWYT Z ARCHITEKTEM, FRONTY SZAFY WYSOKIEJ Z LODOWKĄ I PIEKARNIKIEM Z UCHWYTAMI, FRONTY SZAFEK WISZĄCYCH DO USTALENIA CZY NADWIESZONE CZY MINI UCHWYT- WSTĘPNY WYBÓR NADWIESZANY FRONT.
- PRZED REALIZACJĄ POKAZAĆ INWESTOROWI WSZYSTKIE PROBKI MATERIAŁÓW!!! SPRAWDZIĆ ZGODNOŚĆ I BRAK KOLIZJI NA BUDOWIE!

WYBRANE SPRZĘTY:

- MIKROFALÓWKA DO ZABUDOWY DO SZAFEK WISZĄCYCH- SAMSUNG MS23A7118AK
- ZLEWOZMYWAK Franke OID 611-62 Onyx, CZARNY
- BATERIA KUCHENNA JEDNOUCHWYTOWA KLUDI ZENTA DN 10 chrom 389730575

DUŻY ANEKS II PIĘTRO

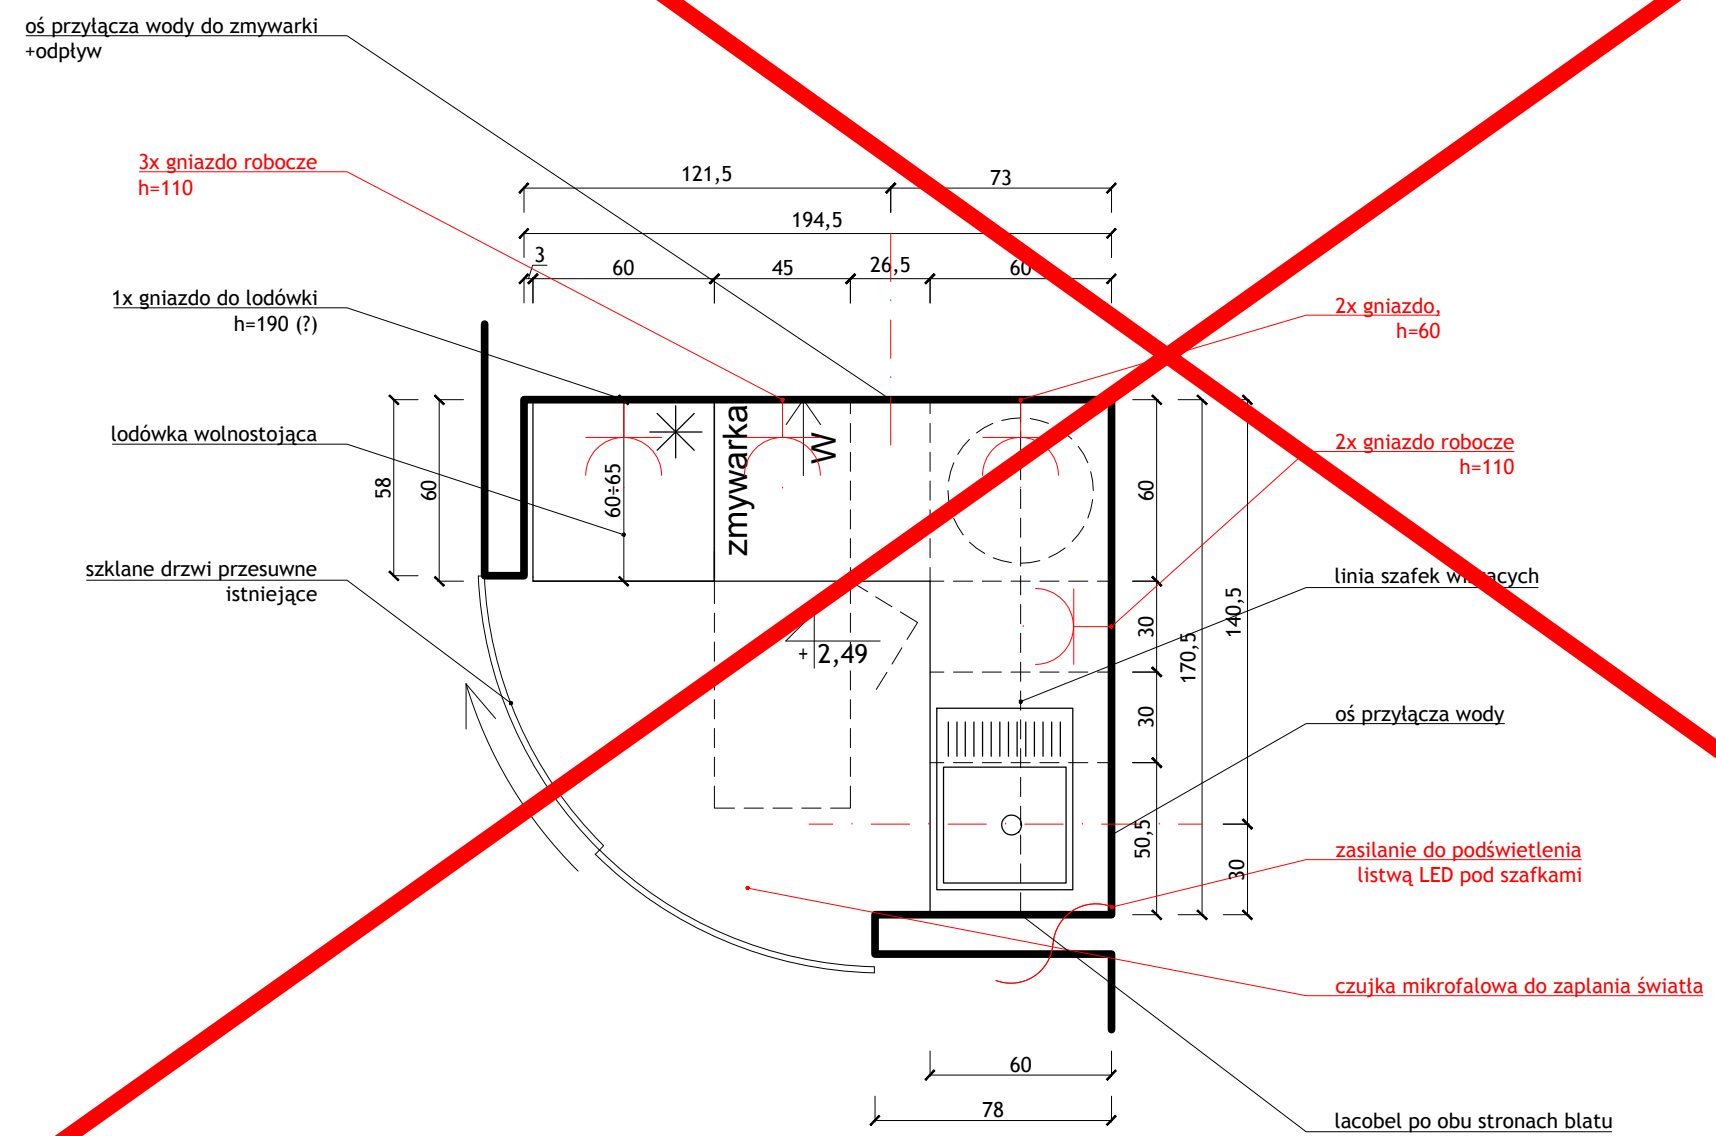

POZA ZAKRESEM REMONTU

3/21


WSZYSTKIE WYMIARY SPRAWDZIĆ NA BUDOWIE Z NATURĄ, PRZEDSTAWIANE PROJEKTY SĄ POGŁADOWE!
ANEKSY KUCHENNE; II PIĘTRO; 3/21

BRANŻA: ARCHITEKTURA WNĘTRZ		
FIRMOWA BUDOWSKA ANNA		
STUDIO WNĘTRZA BUDZOWSKA ANNA UL. WIETRZNA 4/3, 71-050 WROCŁAW tel.608 34 78 54 budzowska@me.com		
INWESTOR: PROKURATURA REGIONALNA WE WROCŁAWIU		
PROJEKTANT: ANNA BUDZOWSKA arch.	SKALA: 1:25	NUMER RYSUNKU: 28
PROJEKTANT I OPRACOWANIE: SZYMON PAZUR	FORMAT: A3	DATA: 1.04.22
PRAWA AUTORSKIE ZASTRZEŻONE, KOPIOWANIE, ROZPOWIERZCENIE I WYKORZYSTANIE BEZ ZGODY AUTORÓW ZABRONIONE		

KONSTRUKCYJA ANEKSU KUCHENNEGO:
 -FRONTY NISKIE SZAFKI KOLOR: KRONODESIGN COLOR 7045 SU SATIN
 -FRONTY WISZĄCA SZAFKI KOLOR: KRONODESIGN CONTEMPO K087 PW DARK ROCKFORD H. TORRY
 -BLAT KOLOR: KRONODESIGN WORKTOPS K025 SU BROWN PIETRA MARBLE
 -KORPUSY W WIODĄCY PŁYCE MEBLOWEJ
 -UCHWYT- GAMET UU52 MCANTO 32 CM/ KOLOR CZARNY
 -WSZYSTKIE FRONTY WIDOCZNE W MATERIAŁACH WIODĄCYCH- WYBRANA PLYTA MEBLOWA Z FRONTÓW
 -LACOBEL KOLOR RAL K5 CLASSIC 9001 CREAMWEISS

UWAGI:
 - PODANE WIELKOŚCI BLEND MASKUJĄCYCH SĄ PRZYKŁADOWE - NA ETAPIE REALIZACJI DO UZGODNIENIA Z ARCHITEKTEM I JĄ KOŃCOWY WYMIAR.
 - FRONTY GORNE BEZ BLEND Z DYLATACJA NIEZBEDNA DO OTWIERANIA SZAFEK
 - UWZGLĘDNIĆ WSZYSTKIE NIEZBEDNE PODCIECIA WENTYLACYJNE - UWAGA SZCZEGOLNIE NA ZABUDOWE LODOWKI, ZACHOWAC SZCZELINY WENTYLACYJNE WSKAZANE PRZEZ PRODUCENTA
 - WSZYSTKIE WYMIARY SPRAWDZIĆ NA BUDOWIE Z NATURE
 - WNĘTYLACJA SPRZETOW SCISLE WG WSKAZAN PRODUCENTA
 - PRZED PRZYSTAPIENIEM DO WYKONANIA SZAFEK NALEŻY POTWIERDZIĆ WIELKOŚCI ZAMOWIONYCH SPRZETOW- DOTYCZY TO PRZEDE WSZYSTKIM OKAPU, LODOWKI, ZMYWARKI, PIEKARNIKA I MIKROFALÓWKI- SPRZETY MUSZA BYĆ NA 100% WYBRANE
 - CAŁOŚĆ ELEKTRYKI KUCHNI PRZYGOTOWAĆ WG NOWEGO PROJEKTU- WIDOK I RZUT KUCHNI
 - ISTNIEJĄCE PRZYŁACZA WODY PRZENIESĆ W OBREB SZAFKI ZLEWOZMYWAKOWEJ- ZLEWOZMYWAK I ZMYWARKA- UWAGA OSOBNE ODPLYWY
 - OSWIETLENIE NASTĘPUJĄCYCH SZAFEK: SZAFKI WISZĄCE LED POD SPODEM WSZYSTKICH SZAFEK
 - OTWIERANIE SZAFEK- WSZYSTKIE DOLNE FRONTY (SZUFLADY I FRONTY PEŁNE OTWIERANE UCHWYTAMI) DOBRAC UCHWYT Z ARCHITEKTEM, FRONTY SZAFY WYSOKIEJ Z LODOWKĄ I PIEKARNIKIEM Z UCHWYTAMI, FRONTY SZAFEK WISZĄCYCH DO USTALENIA CZY NADWIESZONE CZY MINI UCHWYT- WSTĘPNY WYBÓR NADWIESZANY FRONT.
 PRZED REALIZACJĄ POKAZAĆ INWESTOROWI WSZYSTKIE PROBKI MATERIAŁÓW!!!
 SPRAWDZIĆ ZGODNOŚĆ I BRAK KOLIZJI NA BUDOWIE!
 WYBRANE SPRZĘTY:
 - MIKROFALÓWKA DO ZABUDOWY DO SZAFEK WISZĄCYCH- SAMSUNG MS23A7118AK
 - ZLEWOZMYWAK Franke OID 611-62 Onyx, CZARNY
 - BATERIA KUCHENNA JEDNOUCHWYTOWA KLUDI ZENTA DN 10 chrom 389730575

DUŻY ANEKS II PIĘTRO

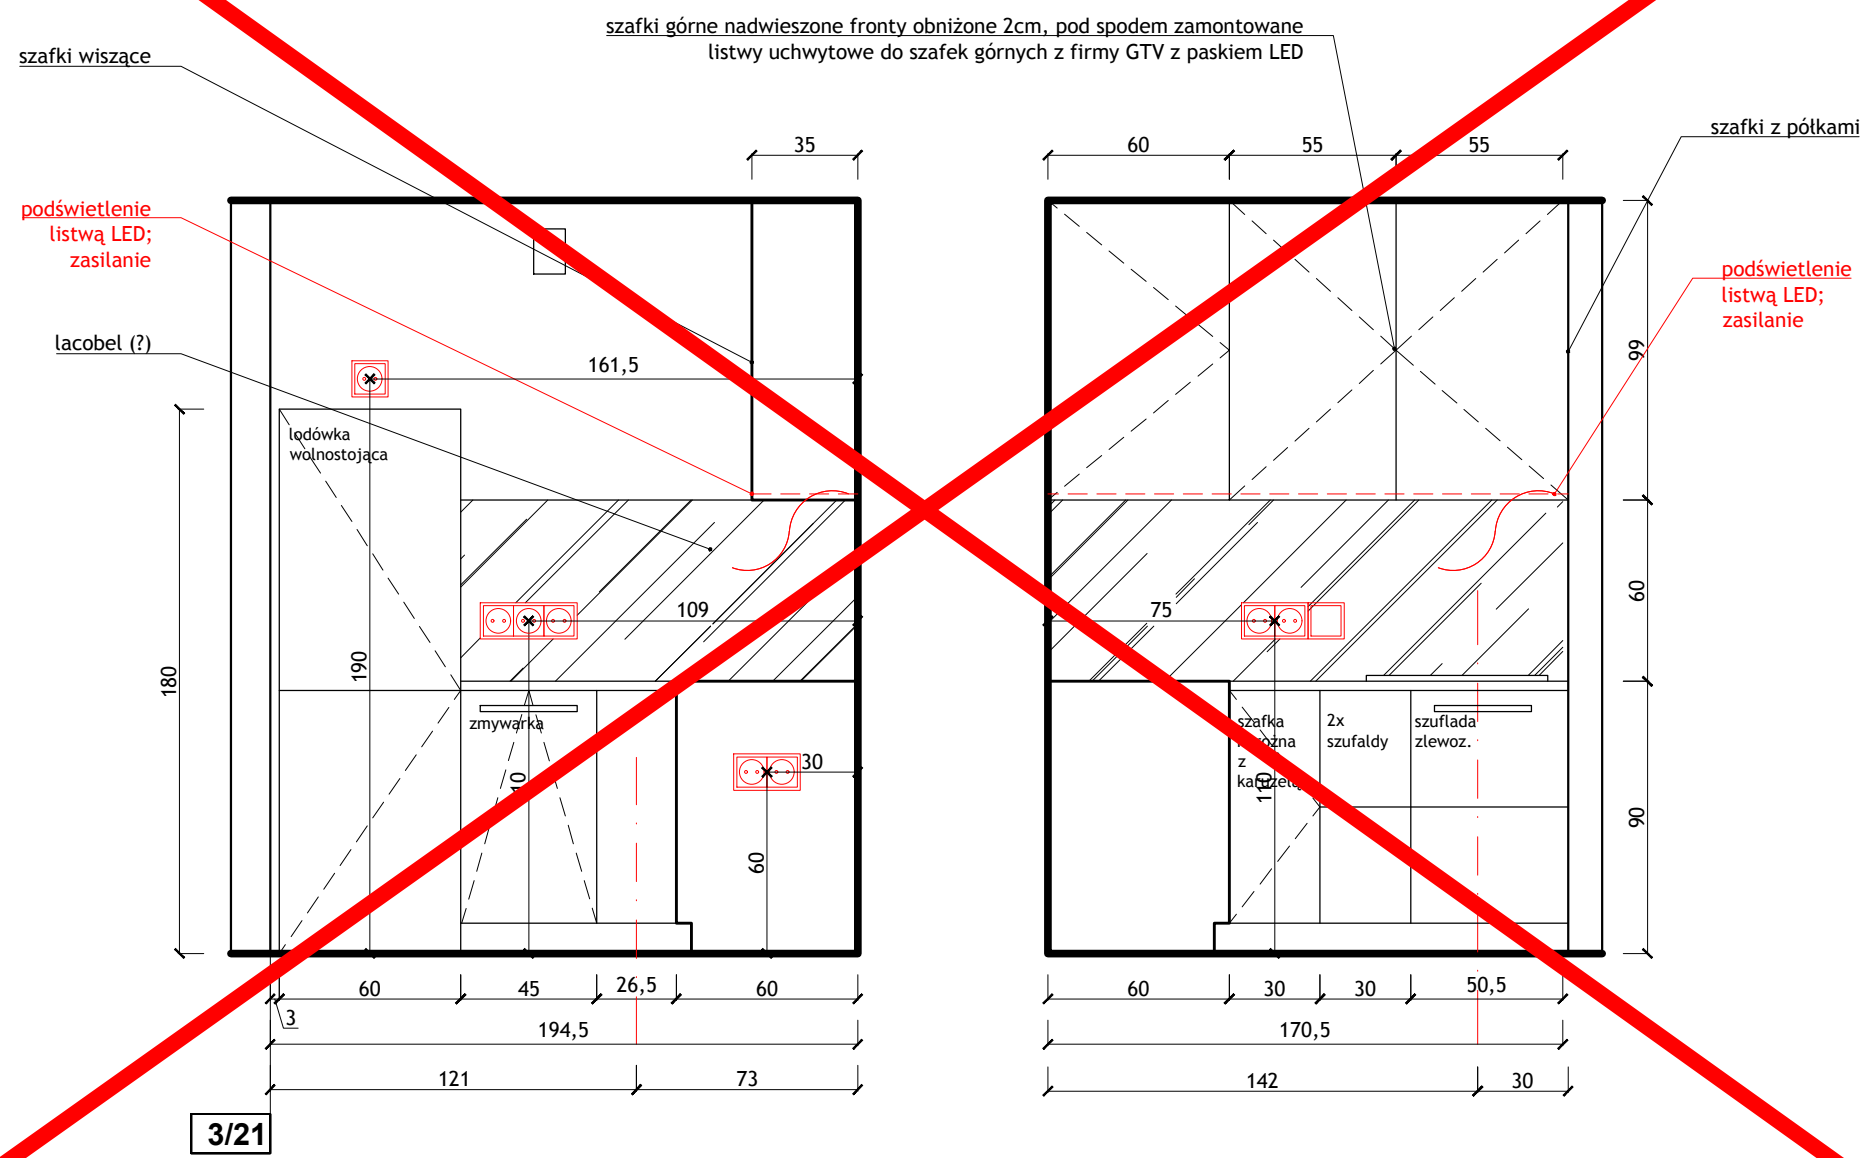

POZA ZAKRESEM REMONTU

3/21

WSZYSTKIE WYMIARY SPRAWDZIĆ NA BUDOWIE Z NATURE, PRZEDSTAWIANE PROJEKTY SĄ POGŁADOWE!
 ANEKSY KUCHENNE; II PIĘTRO; 3/21


BRANŻA: ARCHITEKTURA WNĘTRZ		
JEDNOSTKA PROJEKTOWA: STUDIO WNĘTRZA BUDZOWSKA ANNA Ul. WIETRZNA 4/3, 50-110 WROCLAW tel.608 34 78 54 budzowska@studiome.com		
INWESTOR: PROKURATURA REGIONALNA WE WROCLAWIU		
PROJEKTANT: ANNA BUDZOWSKA arch.	SKALA: 1:25	NUMER RYSUNKU: 29
PROJEKTANT I OPRACOWANIE: SZYMON PAZUR	FORMAT: A3	DATA: 1.04.22
PRAWA AUTORSKIE ZASTRZEŻONE. KOPIOWANIE, ROZPOWIERZCZNIANIE I WYKORZYSTANIE BEZ ZGODY AUTORÓW ZABRONIONE		

KOLORYSTYKA PŁYTKI:
 PODEŁGA - 120X19 - TUBĄDZIN MOUNTAIN ASH GOLD STR
 SCIANY W WC- PŁYTKA TUBĄDZIN, 119,8CM X 59,8CM, MARMO D'ORO MAT PŁYTKA GRESOWA 1198X598
 UMYWALKA W WC: UMYWALKA KOŁO MEBLOWA TRAFFIC 45 CM Z OTWOREM, Z PRZELEWEM, Z POWŁOKĄ REFLEX
 BATERIA STAWIANA NA UMYWALCE KLUDI ZENTA- UWAGA POTWIERDZIC RODZAJ ZAMYKANIA KORKA Z RODZAJEM BATERII
 MISKA USTĘPOWA LEJOWA WISZĄCA TRAFFIC, Z POWŁOKĄ REFLEX+ DESKA SEDESOWA, WOLNOOPADAJĄCA TRAFFIC Z TWORZYWA DUROPLAST
 STELAZ PODTYNKOWY KOŁO ZESTAW TECHNIC GT ALL-IN-ONE ECLIPSE 2 CHROM- DO SPRAWDZENIA Z MOZLIWOSCIA PODPIECIA RURY KANALIZACYJNEJ- NA ETAPIE ROZBIERANIA ISTNIEJĄCEJ LAZIENKI, LUSTRO OKRAGLE FI80 Z PODSWIETLENIEM LED
 dla niepełnosprawnych: Kludi Pure&Easy Care bateria umywalkowa 70 372870565
 pozostałe WC: Kludi Zenta bateria umywalkowa stojąca chrom 382510575

SCIANY W WC-
 PŁYTKA TUBĄDZIN 119,8CM X 59,8CM
 MARMO D'ORO MAT PŁYTKA GRESOWA 1198X598

KOLORYSTYKA SZAFEK:
 -FRONTY WISZĄCA SZAFKI KOLOR: KRONODESIGN CONTEMPO K087 PW DARK ROCKFORB HICORY
 -BLAT KOLOR: KRONODESIGN WORKTOPS K025 SU BROWN PIETRA MARBLE
 - UCHWYTY SZAFKOWE, CIOŁKA MEBLOWA 2411 CHROM POLEROWANY WZORNIKA SKANDYNAWSKIE UCHWYTY

UWAGA!
 Do wszystkich uchwytów domówić wzmocnienia
 Wszystkie pisuary przewidziano jako zasilane z sieci, wg karty katalogowej produktu ZESTAW PISUAROWY FELIX Z AUTOMATYCZNYM RADAROWYM ZAWOREM

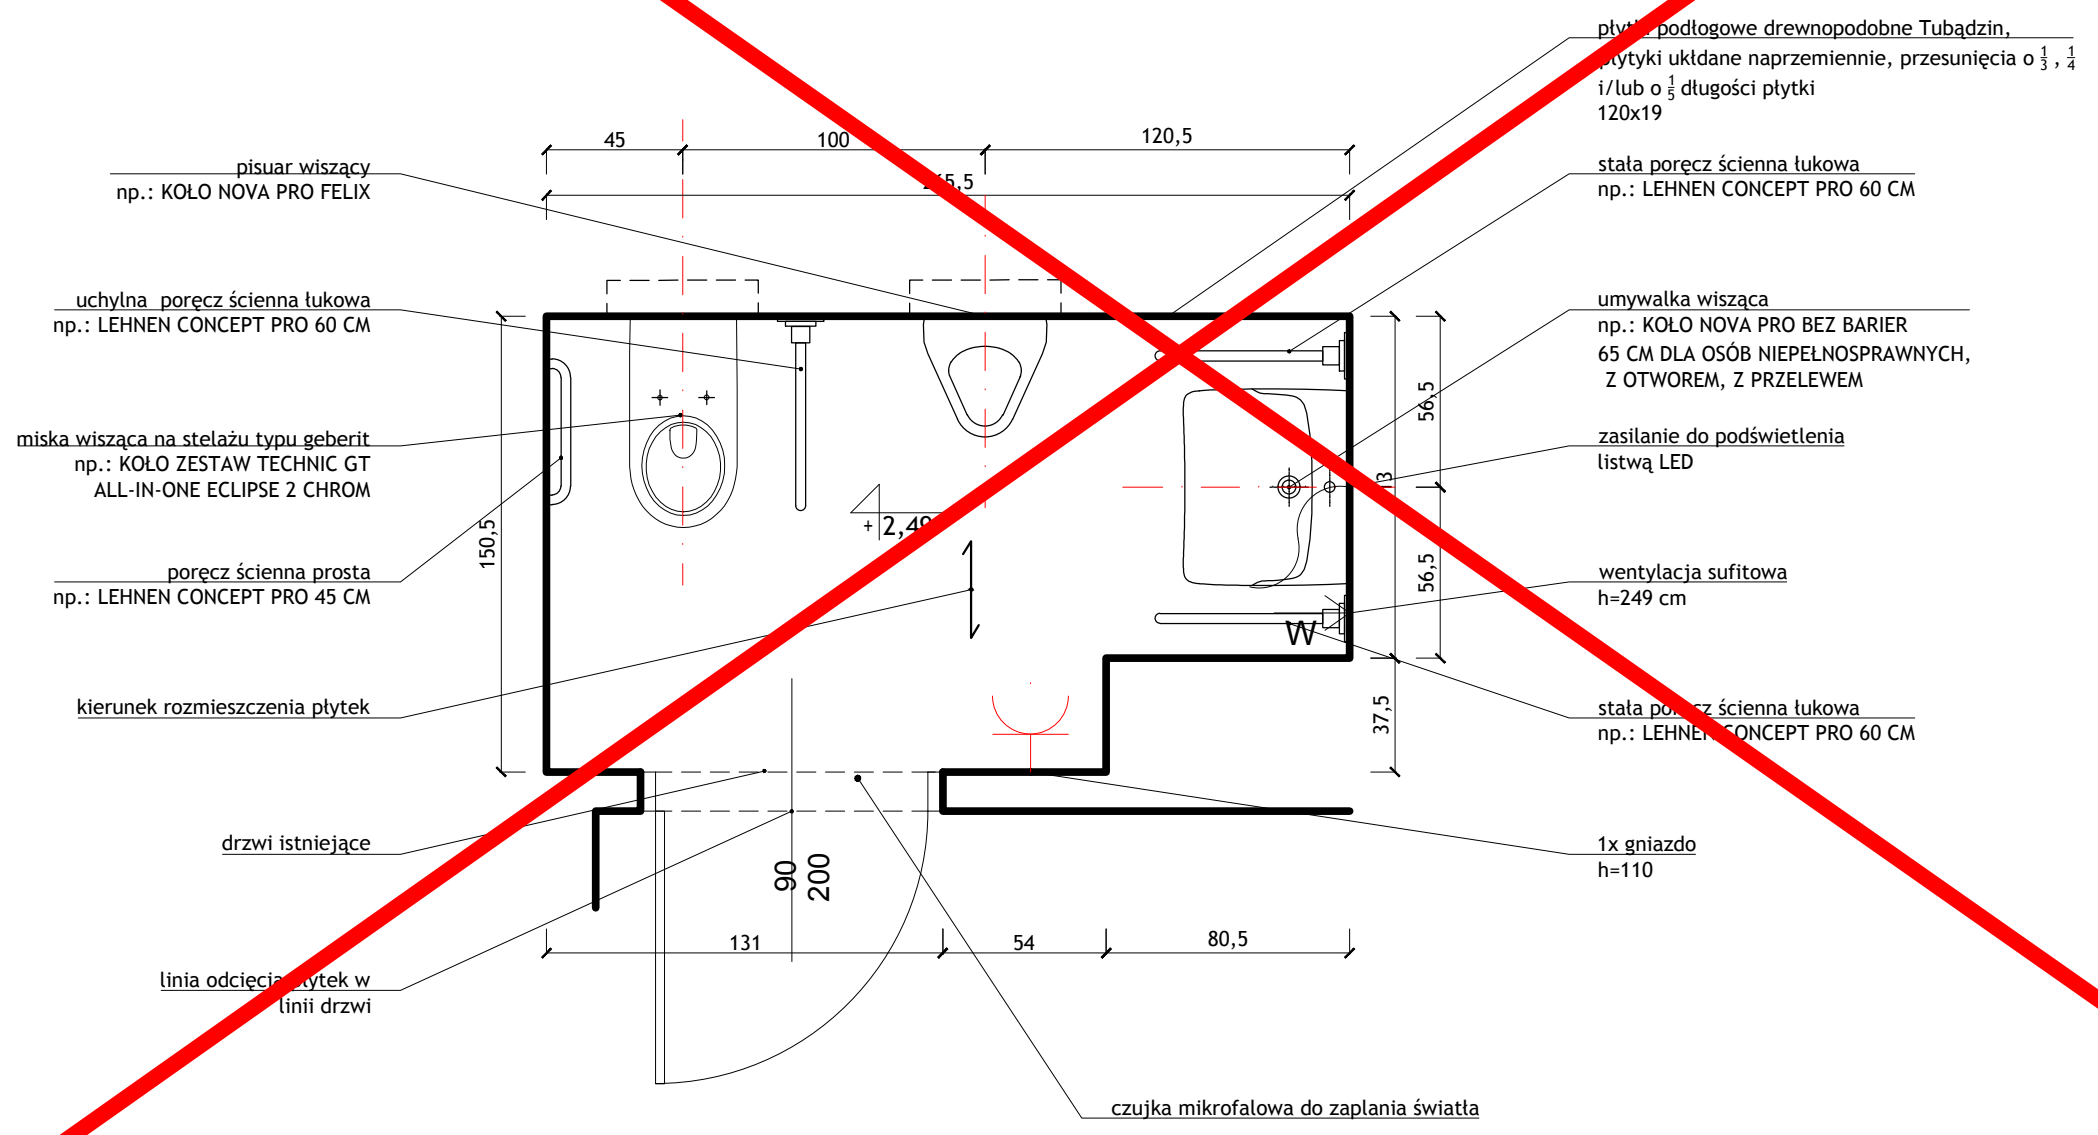

POZA ZAKRESEM REMONTU

3/15


WSZYSTKIE WYMIARY SPRAWDZIC NA BUDOWIE Z NATURE, PRZEDSTAWIANE PROJEKTY SA POGLADOWE!
WC MĘSKI/NP; II PIĘTRO; 3/15

PRACOWNIA:
ARCHITEKTURA WNEŹRZA
 JEDNOSTKA PROJEKTOWA:
STUDIO WNEŹRZA
BUDZOWSKA ANNA
 UL. WIETRZNA 4/3, 50-950 WROCLAW
 tel.608 34 78 54 budzowska@me.pl

INWESTOR:
PROKURATURA REGIONALNA WE WROCLAWIU

PROJEKTANT:	SKALA:	NUMER RYSUNKU:
ANNA BUDZOWSKA arch.	1:25	30
PROJEKTANT I OPRACOWANIE:	FORMAT:	DATA:
SZYMON PAZUR	A3	1.04.22

PRAWA AUTORSKIE ZASTRZEŻONE. KOPIOWANIE, ROZPOWZIECZANIE I WYKORZYSTANIE BEZ ZGODY AUTORÓW ZABRONIONE

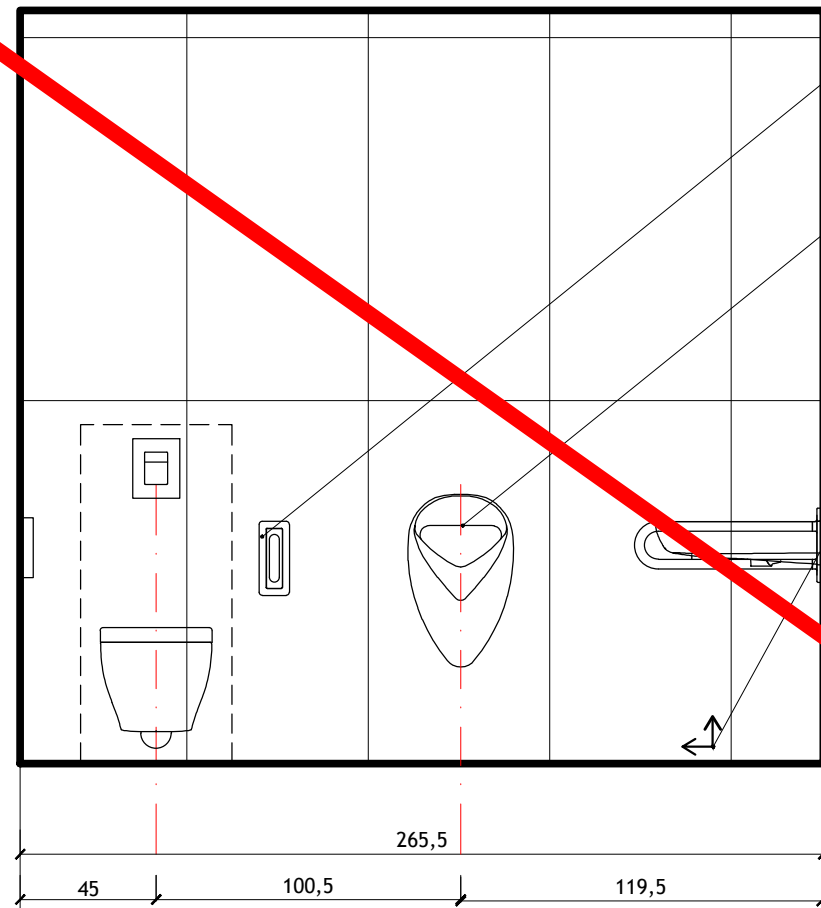


uchyłna poręcz ścienna łukowa
np.: LEHNEN CONCEPT PRO 60 CM

pisuar wiszący
np.: KOŁO NOVA PRO FELIX

kierunek rozmieszczania płytek

3/15

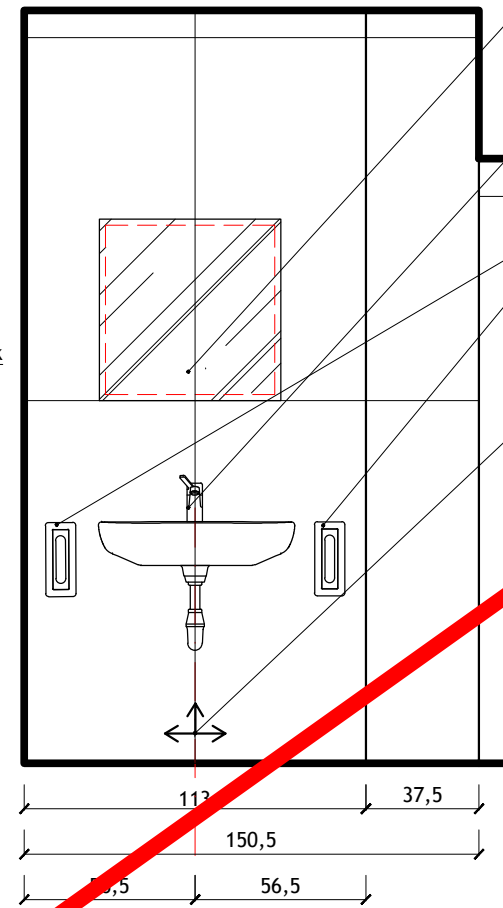


Lustro uchylne podświetlane

umywalka wisząca
np.: KOŁO NOVA PRO BEZ BARIER
65 CM DLA OSÓB NIEPEŁNOSPRAWNYCH,
Z OTWOREM, Z PRZELEWEM


stała poręcz ścienna łukowa
np.: LEHNEN CONCEPT PRO 60 CM

kierunek rozmieszczania płytek

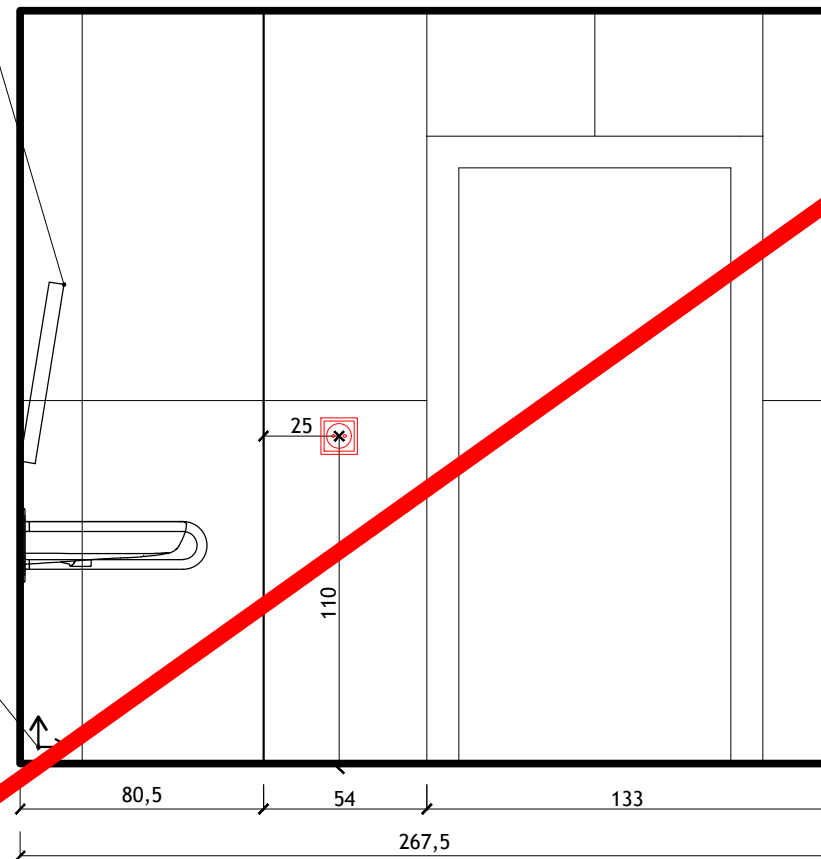

lustro podświetlane
dostosowane dla osób
niepełnosprawnych

kierunek rozmieszczania
płytek

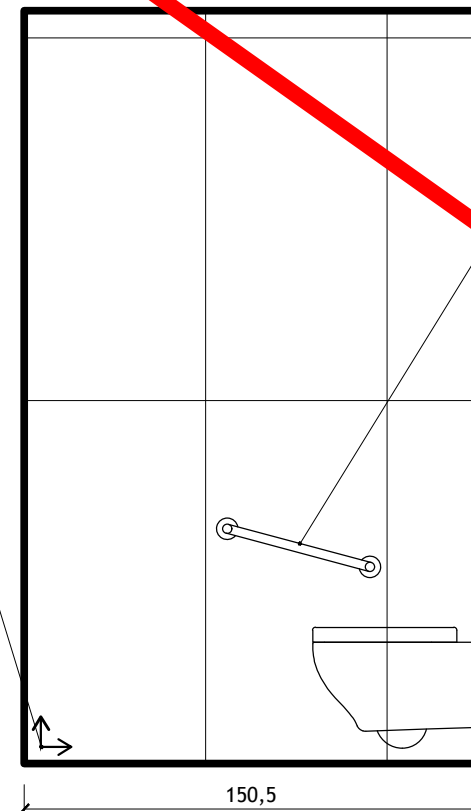

poręcz ścienna prosta
np.: LEHNEN CONCEPT PRO 45 CM

miska wisząca
na stelażu typu Geberit
np.: KOŁO NOVA GT PRO BEZ BARIER

kierunek rozmieszczania płytek

3/15

KOLORYSTYKA SZAFEK:
-FRONTY WISZĄCA SZAFKI KOLOR: KRONODESIGN
CONTEMPO K087 PW DARK ROCKFORD BICORY
-BLAT KOLOR: KRONODESIGN WORKTOPS K025 SU
BROWN PIETRA MARBLE
- UCHWYTY SZAFKOWE, GŁÓWKA MEBLOWA 2411
CHROM POLEROWANY WYG WZORNIKA
SKANDYNAWSKIE UCHWYTY

UWAGA!
Do wszystkich uchwytów domówić wzmocnienia
Wszystkie pisuary przewidziano jako zasilane z
sieci, wg karty katalogowej produktu ZESTAW
PISUAROWY FELIX Z AUTOMATYCZNYM
RADAROWYM ZAWOREM

WSZYSTKIE WYMIARY SPRAWDZIC NA BUDOWIE Z NATURY,
PRZEDSTAWIANE PROJEKTY SĄ POGLĄDOWE!
WC MĘSKIE/NP; II PIĘTRO; 3/15

BRANŻA:
ARCHITEKTURA WNĘTRZ

JEDNOLITA PROJEKTOWA:
STUDIO WNĘTRZA
BUDZOWSKA ANNA
UL. WIETRZNA 4/3, 50-950 WROCLAW
tel.608 34 78 54 budzowska@wp.pl

INWESTOR:
PROKURATURA REGIONALNA WE WROCLAWIU

PROJEKTANT:
ANNA BUDZOWSKA arch. SKŁ. 1:25 31
NUMER RYSUNKU:

PROJEKTANT I OPRACOWANIE:
SZYMON PAZUR FORMAT: A3 DATA:
1 04.22

PRAWA AUTORSKIE ZASTRZEŻONE, KOPIOWANIE, ROZPOWIERZCZANIE
I WYKORZYSTANIE BEZ ZGODY AUTORÓW ZABRONIONE


POZA ZAKRESEM REMONTU

KOLORYSTYKA PŁYTKI:
 PODŁOGA - 120X19 - TUBĄDZIN MOUNTAIN ASH GOLD STR
 ŚCIANY W WC- PŁYTKA TUBĄDZIN, 119,8CM X 59,8CM, MARMO D'ORO MAT PŁYTKA GRESOWA 1198X598
 UMYWALKA W WC: UMYWALKA KOŁO MEBLOWA TRAFFIC 45 CM Z OTWOREM, Z PRZELEWEM, Z POWŁOKĄ REFLEX
 BATERIA STAWIANA NA UMYWALCE KLUDI ZENTA- UWAGA POTWIERDZIC RODZAJ ZAMYKANIA KORKA Z RODZAJEM BATERII
 MISKA USTĘPOWA WISZĄCA TRAFFIC, Z POWŁOKĄ REFLEX+ DESKA SEDESOWA, WOLNOOPADAJĄCA TRAFFIC Z TWORZYWA DURUMI AST
 STELAZ PODTYNKOWY KOŁO ZESTAW TECHNIC GT ALL-IN-ONE ECLIPSE 2 CHROM- DO SPRAWDZENIA Z MOŻLIWOSCIA
 PODPIECIA RURY KANALIZACYJNEJ- NA ETAPIE ROZBIERANIA ISTNIEJĄCEJ LAZIENKI, LUSTRO OKRAGLE F180 Z PODSWIETLENIEM LED
 dla niepełnosprawnych: Kludi Pure&Easy Care bateria umywalkowa 70 372870565
 pozostałe WC: Kludi Zenta bateria umywalkowa stojąca chrom 382510575

ŚCIANY W WC-
 PŁYTKA TUBĄDZIN 119,8CM X 59,8CM
 MARMO D'ORO MAT PŁYTKA GRESOWA 1198X598

KOLORYSTYKA SZAFEK:
 -FRONTY WISZĄCA SZAFKI KOLOR: KRONODESIGN CONTEMPO K087 PW DARK ROCKFORD
 -BLAT KOLOR: KRONODESIGN WOPITOPS K025 SU BROWN PIETRA MARBLE
 - UCHWYTY SZAFKOWE, GAJKA MEBLOWA 2411 CHROM POLEROWANY WZORNIKA SKANDYNAWSKIE UCHWYTY

UWAGA!
 Do wszystkich uchwytów domówić wzmocnienia
 Wszystkie pisuary przewidziano jako zasilane z sieci, wg karty katalogowej produktu ZESTAW PISUAROWY FELIX Z AUTOMATYCZNYM RADAROWYM ZAWOREM

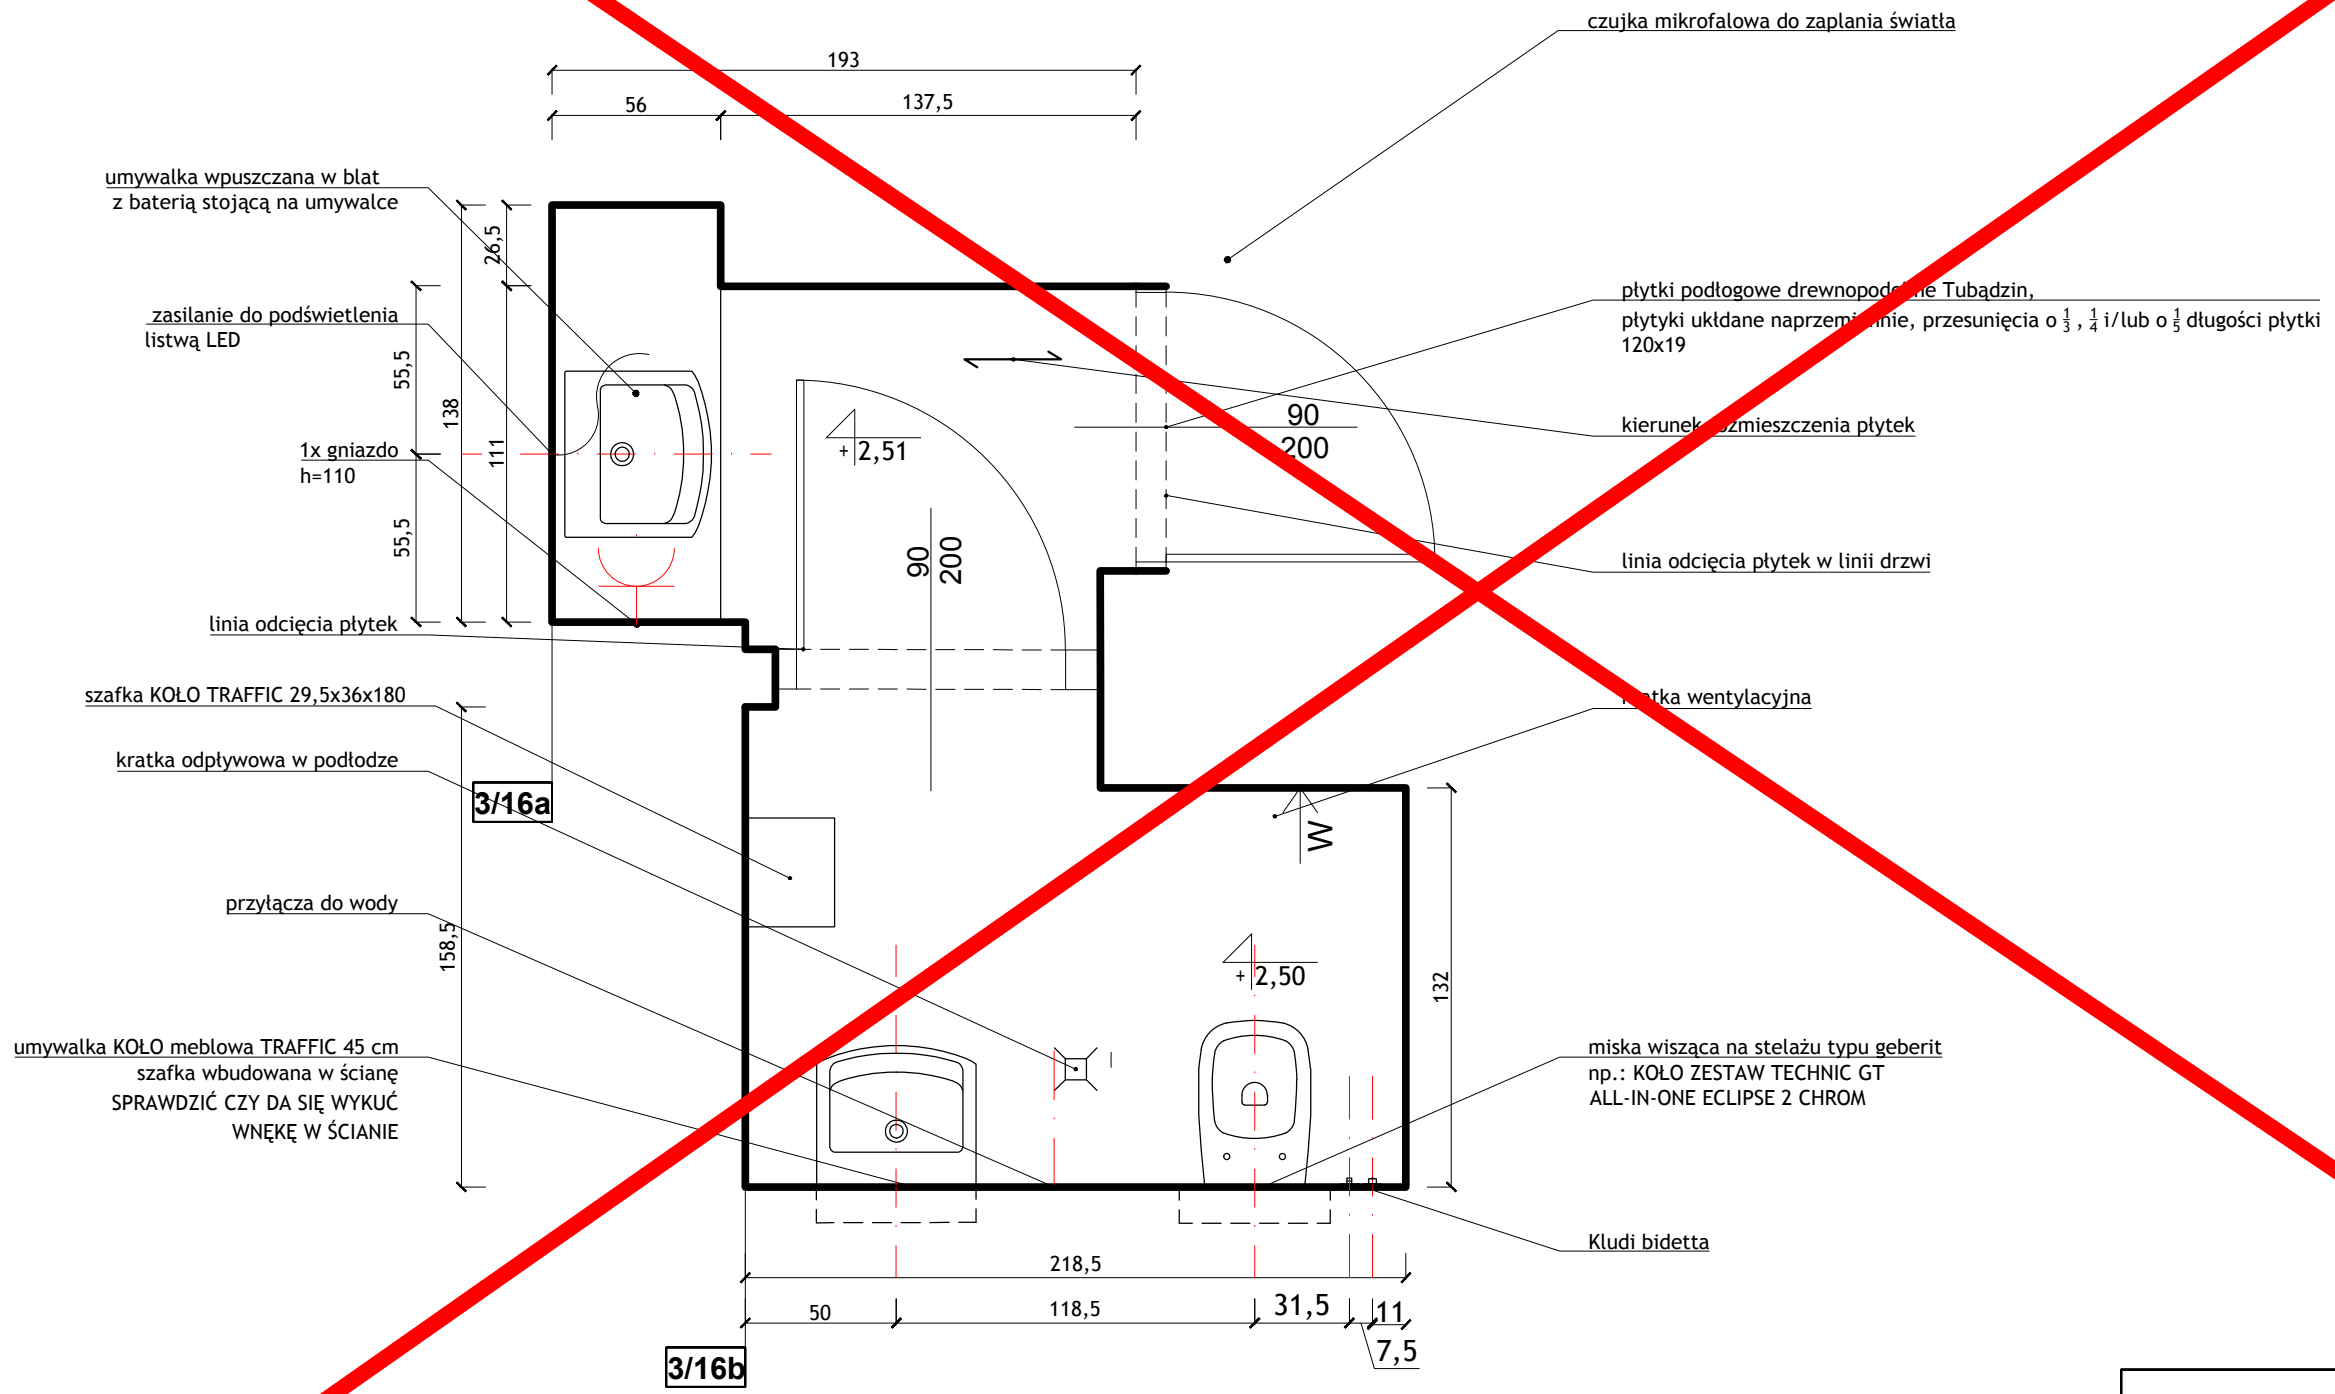

POZA ZAKRESEM REMONTU

3/16a
3/16b

WSZYSTKIE WYMIARY SPRAWDZIC NA BUDOWIE Z NATURE, PRZEDSTAWIANE PROJEKTY SA POGLADOWE!

WC DAMSKIE; II PIĘTRO; 3/16

PRACOWNIA: ANCHITEKTURA WNĘTRZ

JEDNOSTKA PROJEKTOWA: STUDIO WNĘTRZA BUDZOWSKA ANNA
 UL. WIETRZNA 4/3, 50-950 WROCLAW
 tel. 608 34 78 54 budzowska@me.com

INWESTOR: PROKURATURA REGIONALNA WE WROCLAWIU

PROJEKTANT: ANNA BUDZOWSKA arch. SKALA: 1:25 NUMER RYSUNKU: 32

PROJEKTANT I OPRACOWANIE: SZYMON PAZUR FORMAT: A3 DATA: 1.04.22

PRAWA AUTORSKIE ZASTRZEŻONE, KOPIOWANIE, ROZPOWIERZCZANIE I WYKORZYSTANIE BEZ ZGODY AUTORÓW ZABRONIONE

KOLORYSTYKA SZAFEK:
 -FRONTY WISZĄCA SZAFKI KOLOR: KRONODESIGN CONTEMPO K087 PW DARK ROCKFORD MICORY
 -BLAT KOLOR: KRONODESIGN WOPRATOPS K025 SU BROWN PIETRA MARBLE
 - UCHWYTY SZAFKOWE, GŁÓWKA MEBLOWA 2411 CHROM POLEROWANY WŁG WZORNIKA SKANDYNAWSKIE UCHWYTY

UWAGA!
 Do wszystkich uchwytów domówić wzmocnienia
 Wszystkie pisuary przewidziano jako zasilane z sieci, wg karty katalogowej produktu ZESTAW PISUAROWY FELIX Z AUTOMATYCZNYM RADAROWYM ZAWOREM

lustro podświetlone od spodu paskiem LED naklejone na płytę meblową

umywalka wpuszczana w blat z baterią stojącą na umywalce

kierunek rozmieszczania płytek

kierunek rozmieszczania płytek

kierunek rozmieszczania płytek

3/16a

3/16a

POZA ZAKRESEM REMONTU

WSZYSTKIE WYMIARY SPRAWDZIC NA BUDOWIE Z NATURY, PRZEDSTAWIANE PROJEKTY SA POGLADOWE!

WC DAMSKI, UMYWALNIA; II PIĘTRO; 3/16a

ANNA BUDZOWSKA
 ARCHITEKTURA WNĘTRZ

JEDNOSTKA PROJEKTOWA:
 STUDIO WNĘTRZA
 BUDZOWSKA ANNA
 UL. WIETRZNA 4/3, 50-950 WROCLAW
 tel.608 34 78 54 budzowska@me.com.pl

INWESTOR:
 PROKURATURA REGIONALNA WE WROCLAWIU

PROJEKTANT:
 ANNA BUDZOWSKA arch.
 SKALA: 1:25
 NUMER RYSUNKU: 33


PROJEKTANT I OPRACOWANIE:
 SZYMON PAZUR
 FORMAT: A3
 DATA: 1.04.22

PRAWA AUTORSKIE ZASTRZEŻONE, KOPIOWANIE, ROZPOWIERZCZANIE I WYKORZYSTANIE BEZ ZGODY AUTORÓW ZABRONIONE

KOLORYSTYKA SZAFEK:
 -FRONTY WISZĄCA SZAFKI KOLOR: KRONODESIGN CONTEMPO K087 PW DARK ROCKFORD ANTCORY
 -BLAT KOLOR: KRONODESIGN WOPH TOPS K025 SU BROWN PIETRA MARBLE
 - UCHWYTY SZAFKOWE, GAJKA MEBLOWA 2411 CHROM POLEROWANY WGS WZORNIKA SKANDYNAWSKIE UCHWYTY

UWAGA!
 Do wszystkich uchwytów domówić wzmocnienia
 Wszystkie pisuary przewidziano jako zasilane z sieci, wg karty katalogowej produktu ZESTAW PISUAROWY FELIX Z AUTOMATYCZNYM RADAROWYM ZAWOREM


szafka KOŁO TRAFFIC 29,5x36x180

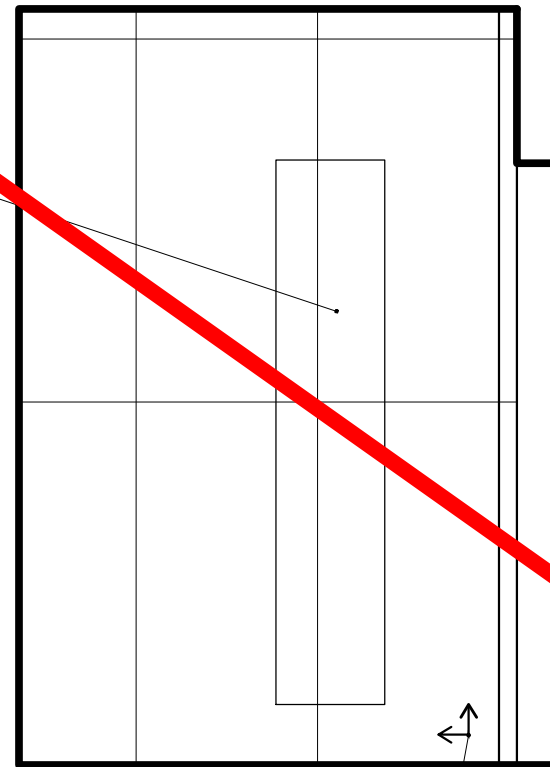

158,5

3/16b

kierunek rozmieszczania płytek

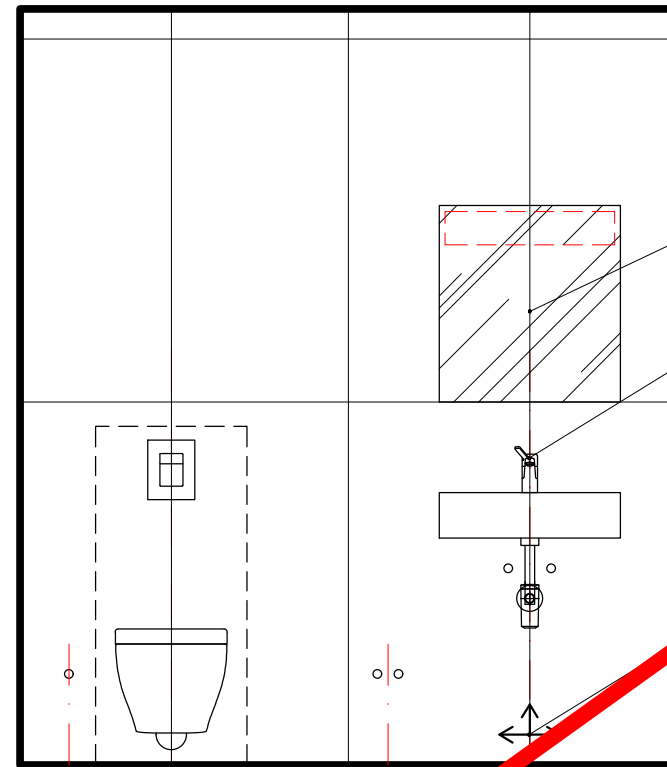

Lustro TRAFFIC 60 cm, z oświetleniem LED

bateria stawiana na umywalce

kierunek rozmieszczania płytek

100,5

3,5

218,5

114,5

16


34

71,5

47

50

szafka KOŁO TRAFFIC 29,5x36x180

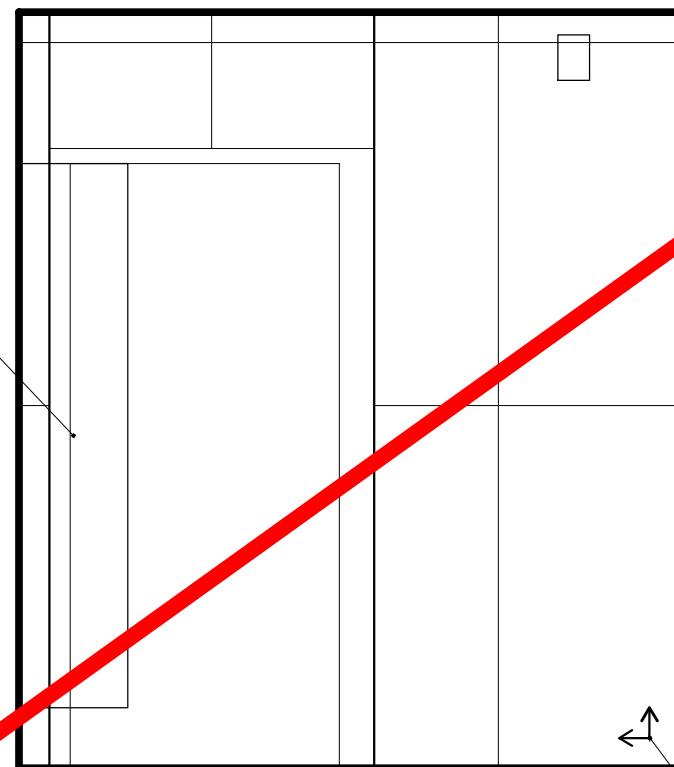


117,5

101

218,5

3/16b

kierunek rozmieszczania płytek

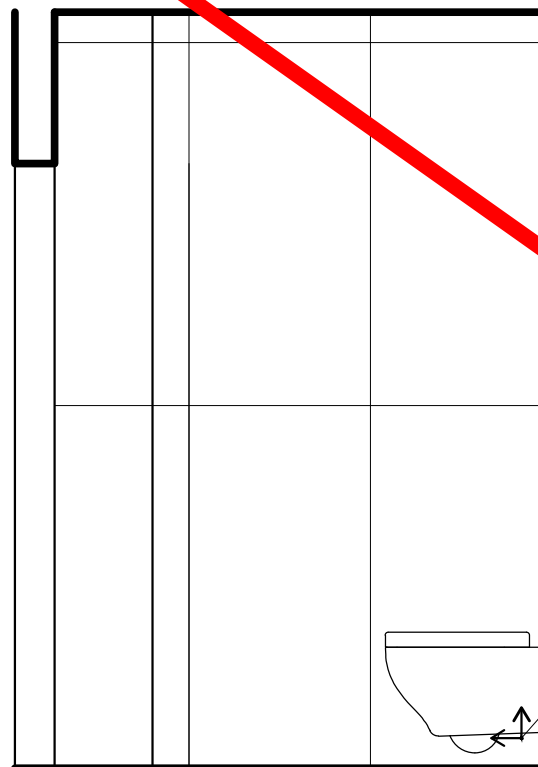

32,5

132

164,5

kierunek rozmieszczania płytek

3/16b

POZA ZAKRESEM REMONTU

WSZYSTKIE WYMIARY SPRAWDZIC NA BUDOWIE Z NATURY, PRZEDSTAWIANE PROJEKTY SA POGLADOWE!
 WC DAMSKI, WIDOKI WC; II PIĘTRO; 3/16b

BRANŻA:
 ARCHITEKTURA WNĘTRZ

JEDNOLITA PROJEKTOWA:
 STUDIO WNĘTRZA
 BUDZOWSKA ANNA
 UL. WIETRZNA 4/3, 50-920 WROCLAW
 tel.608 34 78 54 budzowska@studio.com

INWESTOR:
 PROKURATURA REGIONALNA WE WROCLAWIU



PROJEKTANT:
 ANNA BUDZOWSKA arch. SKALA: 1:25 NUMER RYSUNKU: 34

PROJEKTANT I OPRACOWANIE:
 SZYMON PAZUR FORMAT: A3 DATA: 1.04.22

PRAWA AUTORSKIE ZASTRZEŻONE, KOPIOWANIE, ROZPOWIERZCZANIE I WYKORZYSTANIE BEZ ZGODY AUTORÓW ZABRONIONE

KOLORYSTYKA SZAFEK:
 -FRONTY WISZĄCA SZAFKI KOLOR: KRONODESIGN CONTEMPO K087 PW DARK ROCK FORD HICORY
 -BLAT KOLOR: KRONODESIGN WORKTOPS K025 SU BROWN PIETRA MARBLE
 - UCHWYTY SZAFKOWE, GAŁKA MEBLOWA 2411 CHROM POLEROWANY WG WZORNIKA SKANDYNAWSKIE UCHWYTY

UWAGA!
 Dla wszystkich uchwytów domówić wzmocnienia
 Wszystkie pisuary przewidziano jako zasilane z sieci, wg karty katalogowej produktu ZESTAW PISUAROWY FELIX Z AUTOMATYCZNYM RADAROWYM ZAWOREM

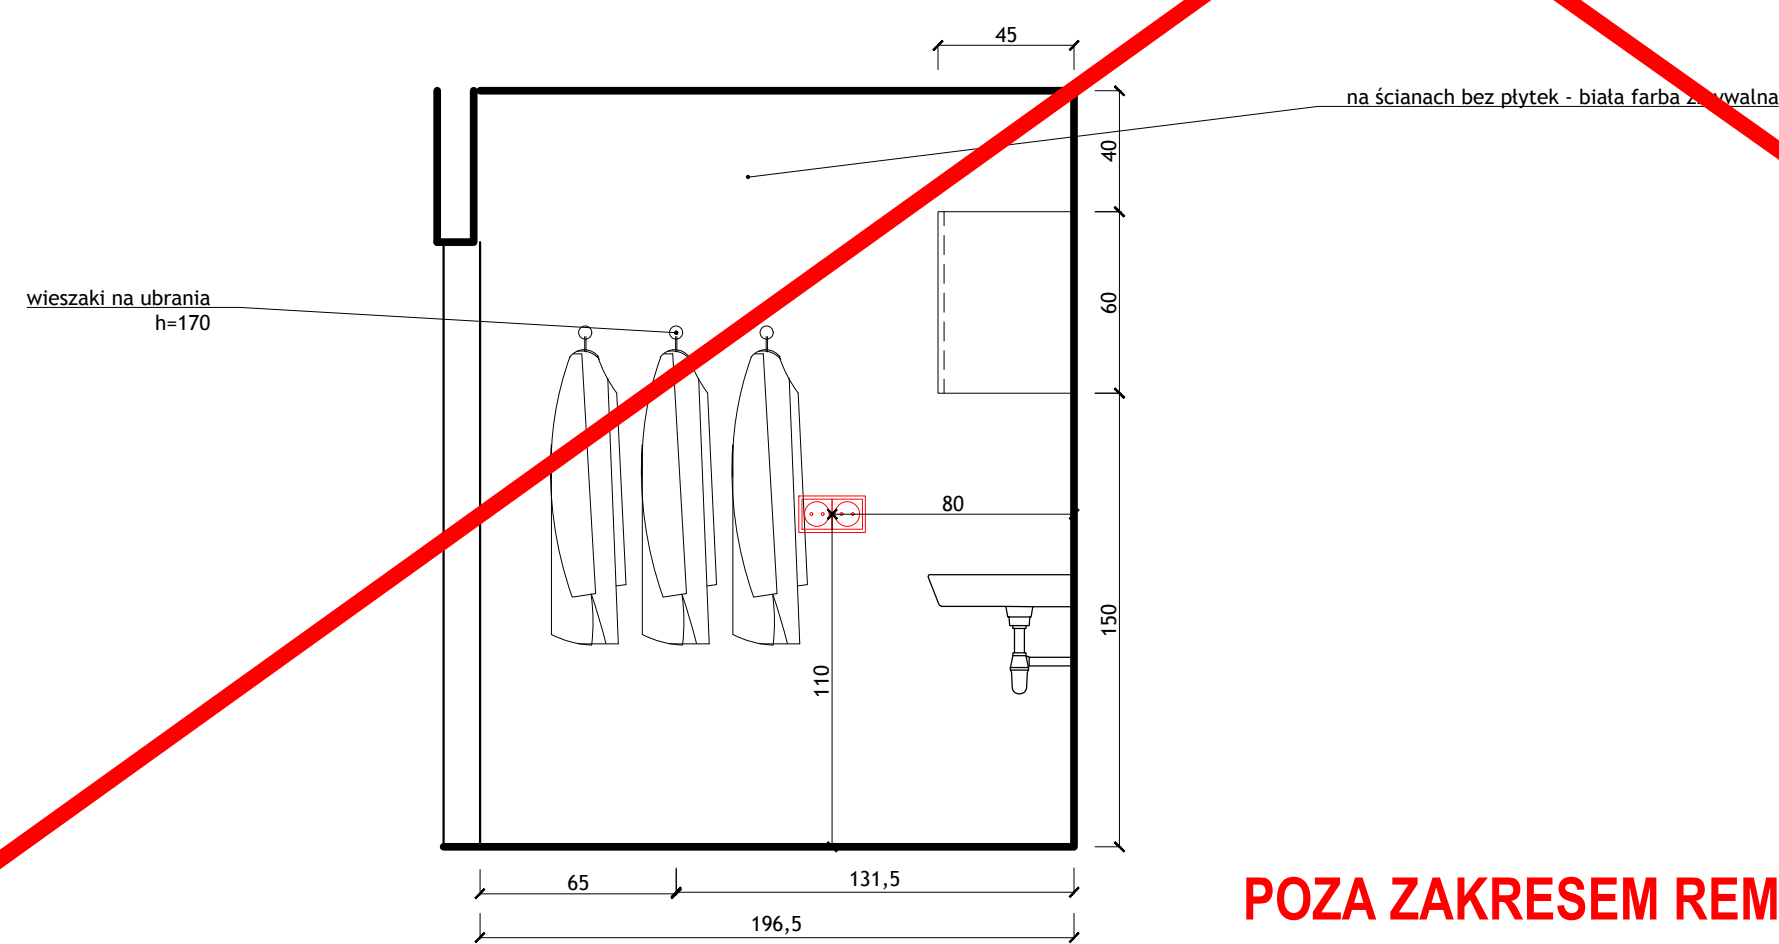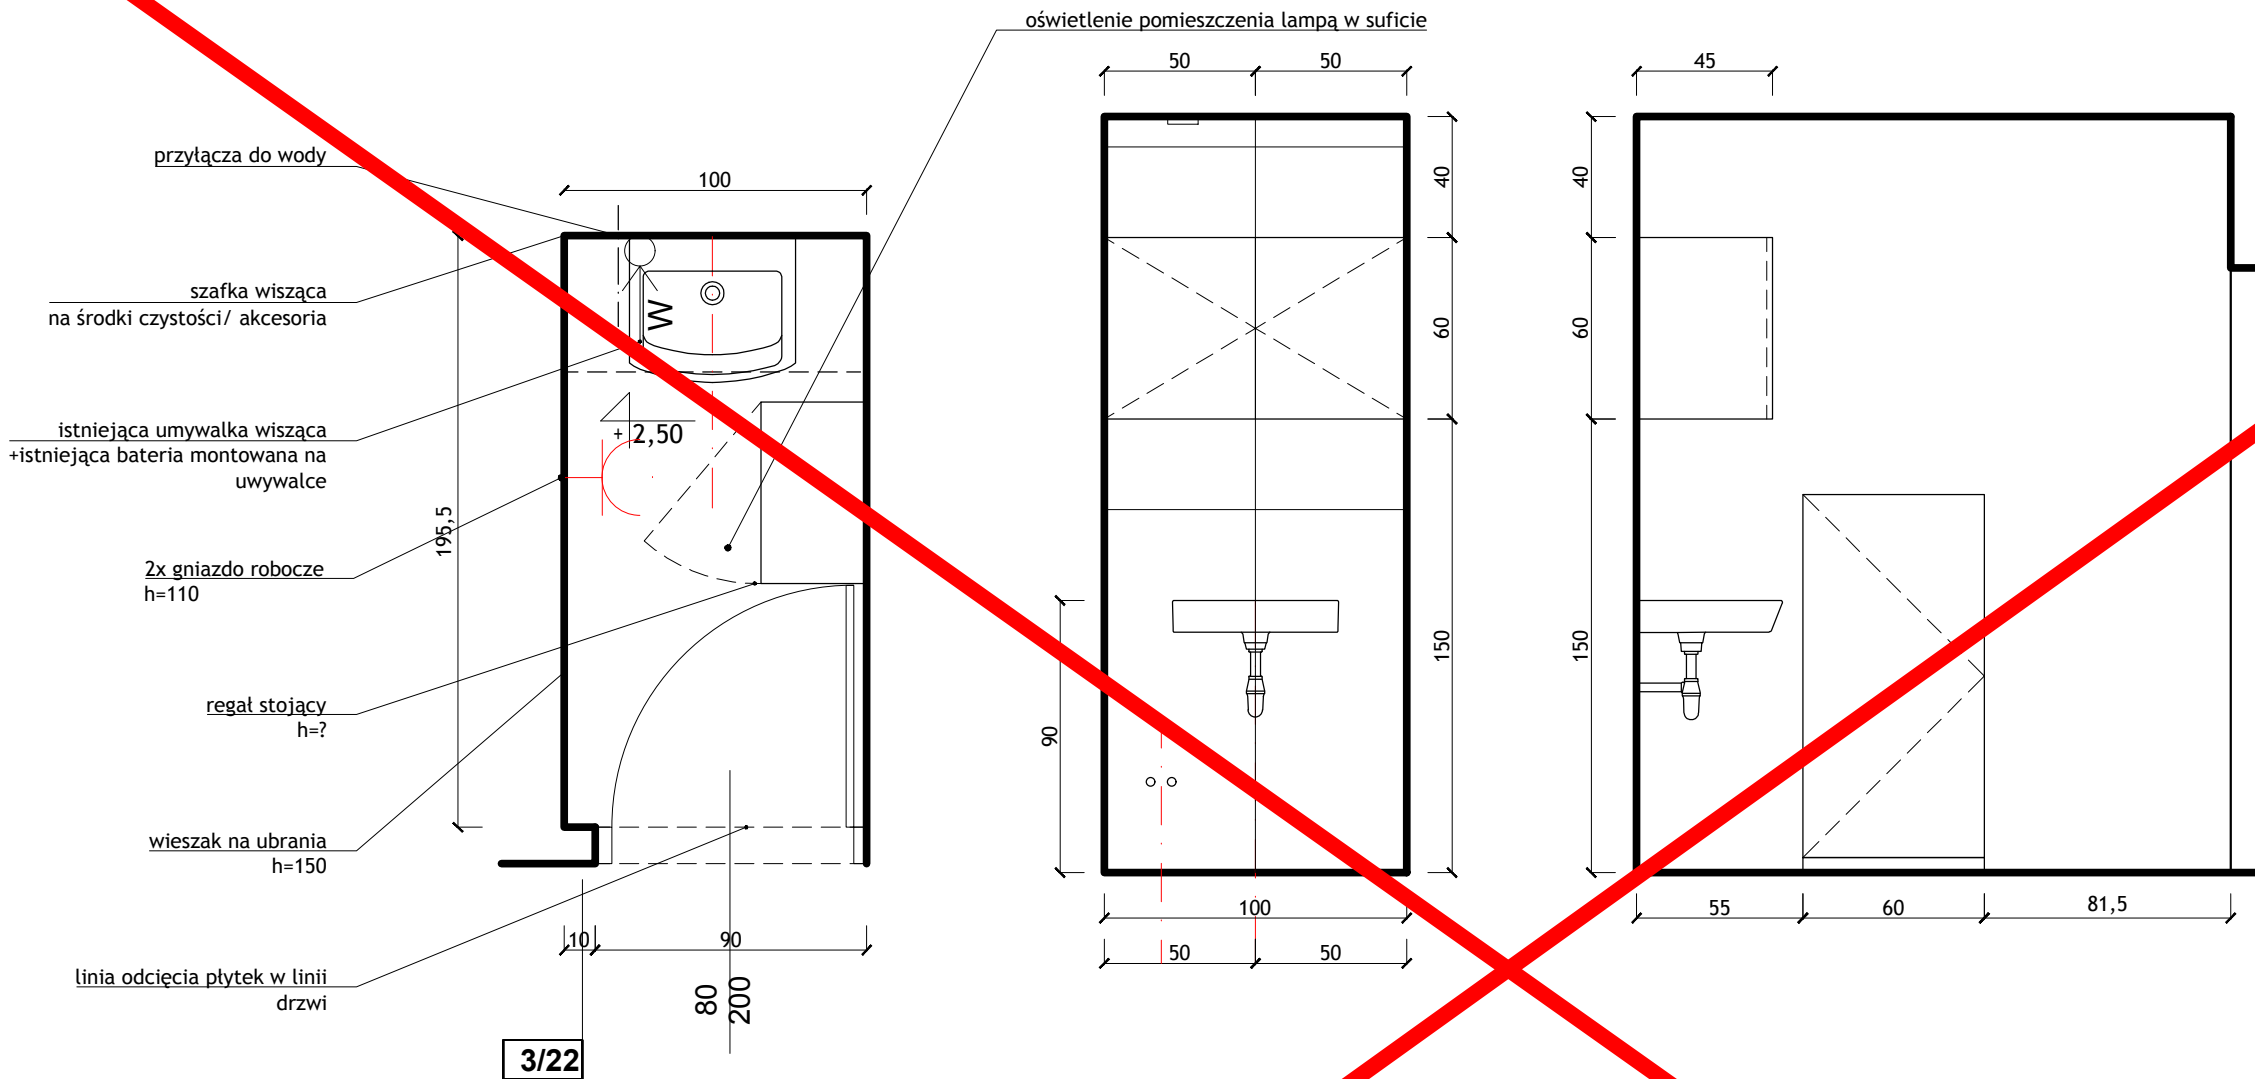

POZA ZAKRESEM REMONTU

3/22

WSZYSTKIE WYMIARY SPRAWDZIC NA BUDOWIE Z NATURY, PRZEDSTAWIANE PROJEKTY SA POGLADOWE!

POM. GOSPODARCZE; II PIĘTRO; 3/22

PRACOWNIA ARCHITEKTURA WNĘTRZ		
JEDNOSTKA PROJEKTOWA: STUDIO WNĘTRZA BUDZOWSKA ANNA		
UL. WIETRZNA 4/3, 50-950 WROCLAW tel. 608 34 78 54 budzowska@me.pl		
INWESTOR: PROKURATURA REGIONALNA WE WROCLAWIU		
PROJEKTANT: ANNA BUDZOWSKA arch.	SKALA: 1:25	NUMER RYSUNKU: 35
PROJEKTANT I OPRACOWANIE: SZYMON PAZUR	FORMAT: A3	DATA: 14.04.22
PRAWA AUTORSKIE ZASTRZEŻONE, KOPIOWANIE, ROZPOWIERZCZNIANIE I WYKORZYSTANIE BEZ ZGODY AUTORÓW ZABRONIONE		

KOLORYSTYKA PŁYTKI:

PODŁOGA - 120X19 - TUBĄDZIN MOUNTAIN ASH GOLD STR
 SCIANY W WC- PŁYTKA TUBĄDZIN, 119,8CM X 59,8CM, MARMO D'ORO MAT PŁYTKA GRESOWA 1198X598
 UMYWALKA W WC: UMYWALKA KOŁO MEBLOWA TRAFFIC 45 CM Z OTWOREM, Z PRZELEWEM, Z POWŁOKĄ REFLEX
 BATERIA STAWIANA NA UMYWALCE KLUDI ZENTA- UWAGA POTWIERDZIC RODZAJ ZAMYKANIA KORKA Z RODZAJEM BATERII
 MISKA USTĘPOWA LEJOWA WISZĄCA TRAFFIC, Z POWŁOKĄ REFLEX+ DESKA SEDESOWA, WOLNOOPADAJĄCA TRAFFIC Z TWORZYWA DUROPLAST
 STELAZ PODTYNKOWY KOŁO ZESTAW TECHNIC GT ALL-IN-ONE ECLIPSE 2 CHROM- DO SPRAWDZENIA Z MOŻLIWOSCIA PODPIECIA RURY KANALIZACYJNEJ- NA ETAPIE ROZBIERANIA ISTNIEJĄCEJ LAZIENKI, LUSTRO OKRAGLE F180 Z PODSWIETLENIEM LED

dla niepełnospranych: Kludi Pure&Easy Care bateria umywalkowa 70 372870565

pozostałe WC: Kludi Zenta bateria umywalkowa stojąca chrom 382510575

ANEKS 2 PIĘTRO**KOLORYSTYKA ANEKSU KUCHENNEGO:**

-FRONTY NISKIE SZAFKI KOLOR: KRONODESIGN COLOR 7045 SU SATIN
 -FRONTY WISZĄCA SZAFKI KOLOR: KRONODESIGN CONTEMPO K087 PW DARK ROCKFORD HICORY
 -BLAT KOLOR: KRONODESIGN WORKTOPS K025 SU BROWN PIETRA MARBLE
 -KORPUSY W WIODĄCEJ PŁYTCIE MEBLOWEJ
 -UCHWYT- GAMET UU52 NCANTO 32 CM/ KOLOR CZARNY
 -WSZYSTKIE FRONTY WIDOCZNE W MATERIAŁACH WIODĄCYCH- WYBRANA PŁYTA MEBLOWA Z FRONTÓW
 -LACOBEL KOLOR RAL K5 CLASSIC 9001 CREAMWEISS

UWAGI:

- PODANE WIELKOŚCI BLEND MASKUJĄCYCH SĄ PRZYKŁADOWE - NA ETAPIE REALIZACJI DO UZGODNIENIA Z ARCHITEKTEM ICH KOŃCOWY WYMIAR.
 - FRONTY GORNE BEZ BLEND Z DYLATACJA NIEZBEDNA DO OTWIERANIA SZAFEK
 - UWZGLĘDNIĆ WSZYSTKIE NIEZBEDNE PODCIĘCIA WENTYLACYJNE - UWAGA SZCZEGÓLNIE NA ZABUDOWE LODOWKI, ZACHOWAĆ SZCZELINY WENTYLACYJNE WSKAZANE PRZEZ PRODUCENTA
 - WSZYSTKIE WYMIARY SPRAWDZIĆ NA BUDOWIE Z NATURY
 - WNĘTYLACJA SPRZETÓW ŚCIŚLE WG WSKAZAN PRODUCENTA
 - PRZED PRZYSTĄPIENIEM DO WYKONANIA SZAFEK NALEŻY POTWIERDZIĆ WIELKOŚCI ZAMOWIONYCH SPRZETÓW- DOTYCZY TO PRZED WSZYSTKIM OKAPU, LODOWKI, ZMYWARKI, PIEKARNIKA I MIKROFALOWKI- SPRZĘTY MUSZA BYĆ NA 100% WYBRANE
 - CAŁOŚĆ ELEKTRYKI KUCHNI PRZYGOTOWAĆ WG NOWEGO PROJEKTU- WIDOK I RZUT KUCHNI
 - ISTNIEJĄCE PRZYŁĄCZA WODY PRZENIEŚĆ W OBREB SZAFKI ZLEWOZMYWAKOWEJ- ZLEWOZMYWAK I ZMYWARKA- UWAGA OSOBNE ODPLYWY
 - OSWIETLENIE NASTĘPUJĄCYCH SZAFEK: SZAFKI WISZĄCE LED POD SPODEM WSZYSTKICH SZAFEK
 - OTWIERANIE SZAFEK- WSZYSTKIE DOLNE FRONTY (SZUFLADY I FRONTY PEŁNE OTWIERANE UCHWYTAMI) DOBRAĆ UCHWYT Z ARCHITEKTEM, FRONTY SZAFY WYSOKIEJ Z LODOWKA I PIEKARNIKIEM Z UCHWYTAMI, FRONTY SZAFEK WISZĄCYCH DO USTALENIA CZY NADWIESZONE CZY MINI UCHWYT- WSTĘPNY WYBÓR NADWIESZANY FRONT.
 PRZED REALIZACJĄ POKAZAĆ INWESTOROWI WSZYSTKIE PROBLEMY MATERIAŁÓW!!!
 SPRAWDZIĆ ZGODNOŚĆ I BRAK KOLIZJI NA BUDOWIE!
WYBRANE SPRZĘTY:
 - MIKROFALÓWKA DO ZABUDOWY DO SZAFEK WISZĄCYCH- SAMSUNG MS23A7118AK
 - ZLEWOZMYWAK Franke OID 611-62 Onyx, CZARNY
 - BATERIA KUCHENNA JEDNOUCHWYTOWA KLUDI ZENTA DN 10 chrom 389730575

WSZYSTKIE WYMIARY SPRAWDZIĆ NA BUDOWIE Z NATURY, PRZEDSTAWIANE PROJEKTY SĄ POGLĄDOWE!

MEBLE ANEKS KUCHENNY/WC 2 PIĘTRO

BRANŻA:

ARCHITEKTURA WNĘTRZ

JEDNOSTKA PROJEKTOWA:

STUDIO WNĘTRZA

BUDZOWSKA ANNA

UL. WIETRZNA 4/3, 50-950 WROCLAW
tel. 608 34 78 54 budzowska@me.com

INWESTOR:

PROKURATURA REGIONALNA WE WROCLAWIU

PROJEKTANT:

ANNA BUDZOWSKA arch.

SKALA:

1:25 36

NUMER RYSUNKU:

PROJEKTANT I OPRACOWANIE:

EWA GRZYWA arch.


FORMAT:

A3

DATA:

1.04.22

PRAWA AUTORSKIE ZASTRZEŻONE, KOPIOWANIE, ROZPOWIERZCZANIE I WYKORZYSTANIE BEZ ZGODY AUTORÓW ZABRONIONE

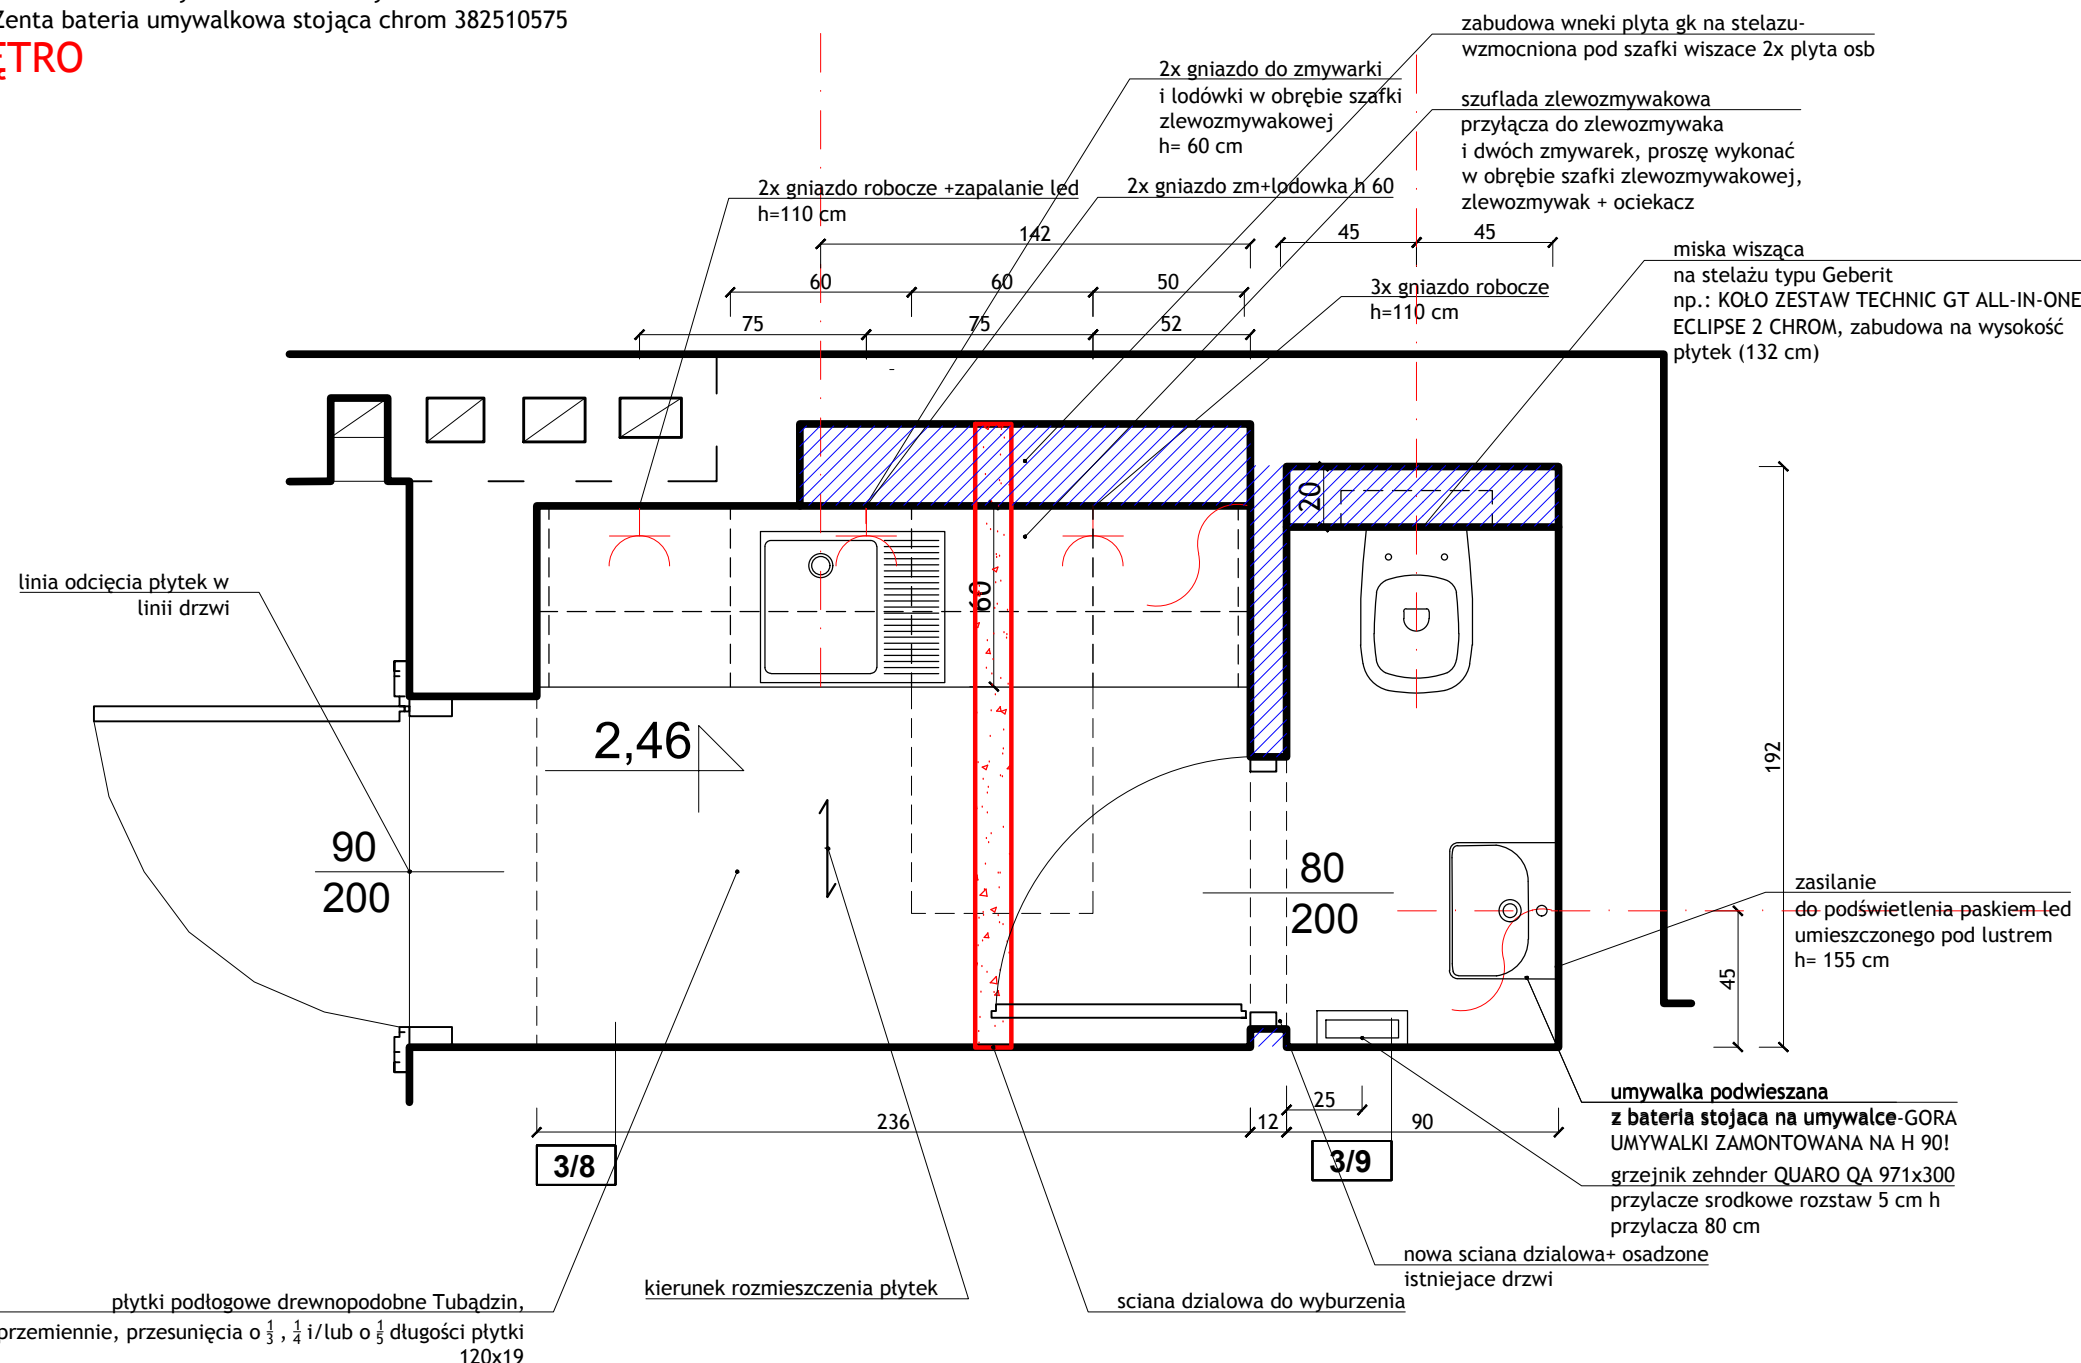

linia odcięcia płytek w linii drzwi
 płytki podłogowe drewnopodobne Tubądzin, płytki układane naprzemiennie, przesunięcia o $\frac{1}{3}$, $\frac{1}{4}$ i/lub o $\frac{1}{2}$ długości płytki 120x19

kierunek rozmieszczenia płytek

ściana działowa do wyburzenia

umywalka podwieszana z bateria stojąca na umywalce-GORA UMYWALKI ZAMONTOWANA NA H 90!
 grzejnik zehnder QUARO QA 971x300 przyłącze środkowe rozstaw 5 cm h przyłącza 80 cm

3/8
3/9



KOLORYSTYKA ANEKSU KUCHENNEGO:
 -FRONTY NISKE SZAFKI KOLOR: KRONODESIGN COLOR 7045 SU SATIN
 -FRONTY WISZĄCA SZAFKI KOLOR: KRONODESIGN CONTEMPO K087 PW DARK ROCKFORD HICORY
 -BLAT KOLOR: KRONODESIGN WORKTOPS K025 SU BROWN PIETRA MARBLE
 -KORPUSY W WIODĄCEJ PŁYTCIE MEBLOWEJ
 -UCHWYT- GAMET UU52 NCANTO 32 CM/ KOLOR CZARNY
 -WSZYSTKIE FRONTY WIDOCZNE W MATERIAŁACH WIODĄCYCH- WYBRANA PLYTA MEBLOWA Z FRONTÓW
 -LACOBEL KOLOR RAL K5 CLASSIC 9001 CREAMWEISS

ANEKS 2 PIĘTRO

szafki górne nadwieszone fronty obniżone 2cm, pod spodem zamontowane listwy uchwytowe do szafek górnych z firmy GTV z paskiem LED

wyfrezowany pasek led pod całością szafek wiszących- barwa światła naturalna dzienna

zapalenie paska led+ gniazda robocze

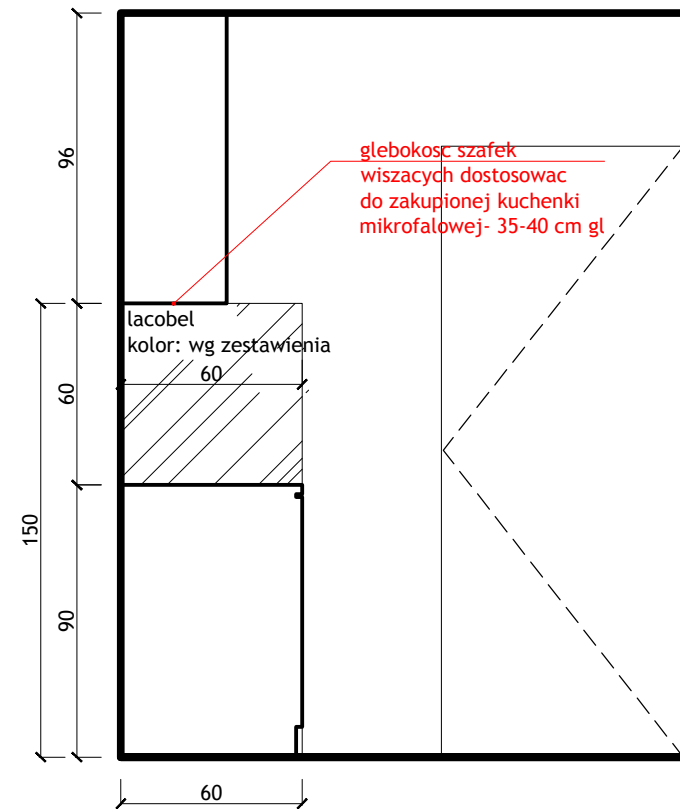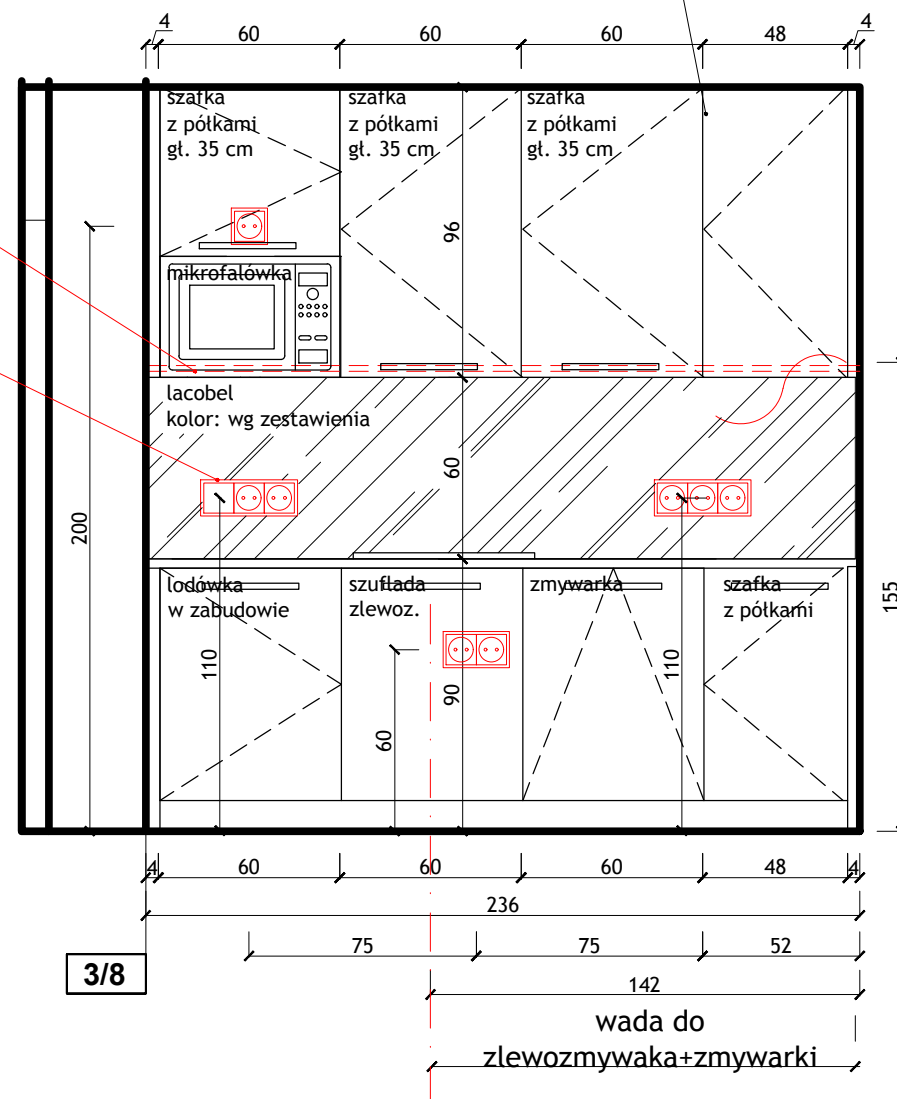

3/8

3/8

WSZYSTKIE WYMIARY SPRAWDZIC NA BUDOWIE Z NATURY, PRZEDSTAWIANE PROJEKTY SA POGLADOWE!

MEBLE ANEKS KUCHENNY/WC 2 PIĘTRO

BRANŻA:
ARCHITEKTURA WNĘTRZ

JEDNOSTKA PROJEKTOWA:
STUDIO WNĘTRZA
BUDZOWSKA ANNA


UL. WIETRZNA 4/3, 50-950 WROCLAW
tel.608 34 78 54 budzowska@me.com

INWESTOR:
PROKURATURA REGIONALNA WE WROCLAWIU

PROJEKTANT: ANNA BUDZOWSKA arch.	SKALA: 1:25	NUMER RYSUNKU: 37
PROJEKTANT I OPRACOWANIE: EWA GRZYWA arch.	FORMAT: A3	DATA: 1.04.22

PRAWA AUTORSKIE ZASTRZEŻONE, KOPIOWANIE, ROZPOWZIECZANIE I WYKORZYSTANIE BEZ ZGODY AUTORÓW ZABRONIONE

KOLORYSTYKA PŁYTKI:
 PODLOGA PŁYTKA 60X60 - TUBADZIN INTEGRALLY GREY STR
 PŁYTKA ŚCIANY TUBADZIN 119,8CM X 59,8CM MARMO D'ORO MAT PŁYTKA GRESOWA 1198X598
 UMYWALKA W WC: UMYWALKA KOŁO MEBLOWA TRAFFIC 45 CM Z OTWOREM, Z PRZELEWEM, Z POWŁOKĄ REFLEX
 SZAFKA PODUMYWALKOWA WISZĄCA TRAFFIC 43,4 X 62,5 X 34,9 CM, ANTRACYT MAT
 BATERIA STAWIANA NA UMYWALCE KLUDI ZENTA- UWAGA POTWIERDZIC RODZAJ ZAMYKANIA KORKA Z RODZAJEM BATERI
 MISKA USTĘPOWA LEJOWA WISZĄCA TRAFFIC, Z POWŁOKĄ REFLEX+ DESKA SEDESOWA, WOLNOOPADAJĄCA TRAFFIC Z TWORZYWA DUROPLAST
 STELAZ PODTYNKOWY KOŁO ZESTAW TECHNIC GT ALL-IN-ONE ECLIPSE 2 CHROM- DO SPRAWDZENIA Z MOZLIWOSCIA PODPIECIA RURY KANALIZACYJNEJ- NA ETAPIE ROZBIERANIA ISTNIEJACEJ LAZIENKI, LUSTRO OKRAGLE F180 Z PODSWIETLENIEM LED

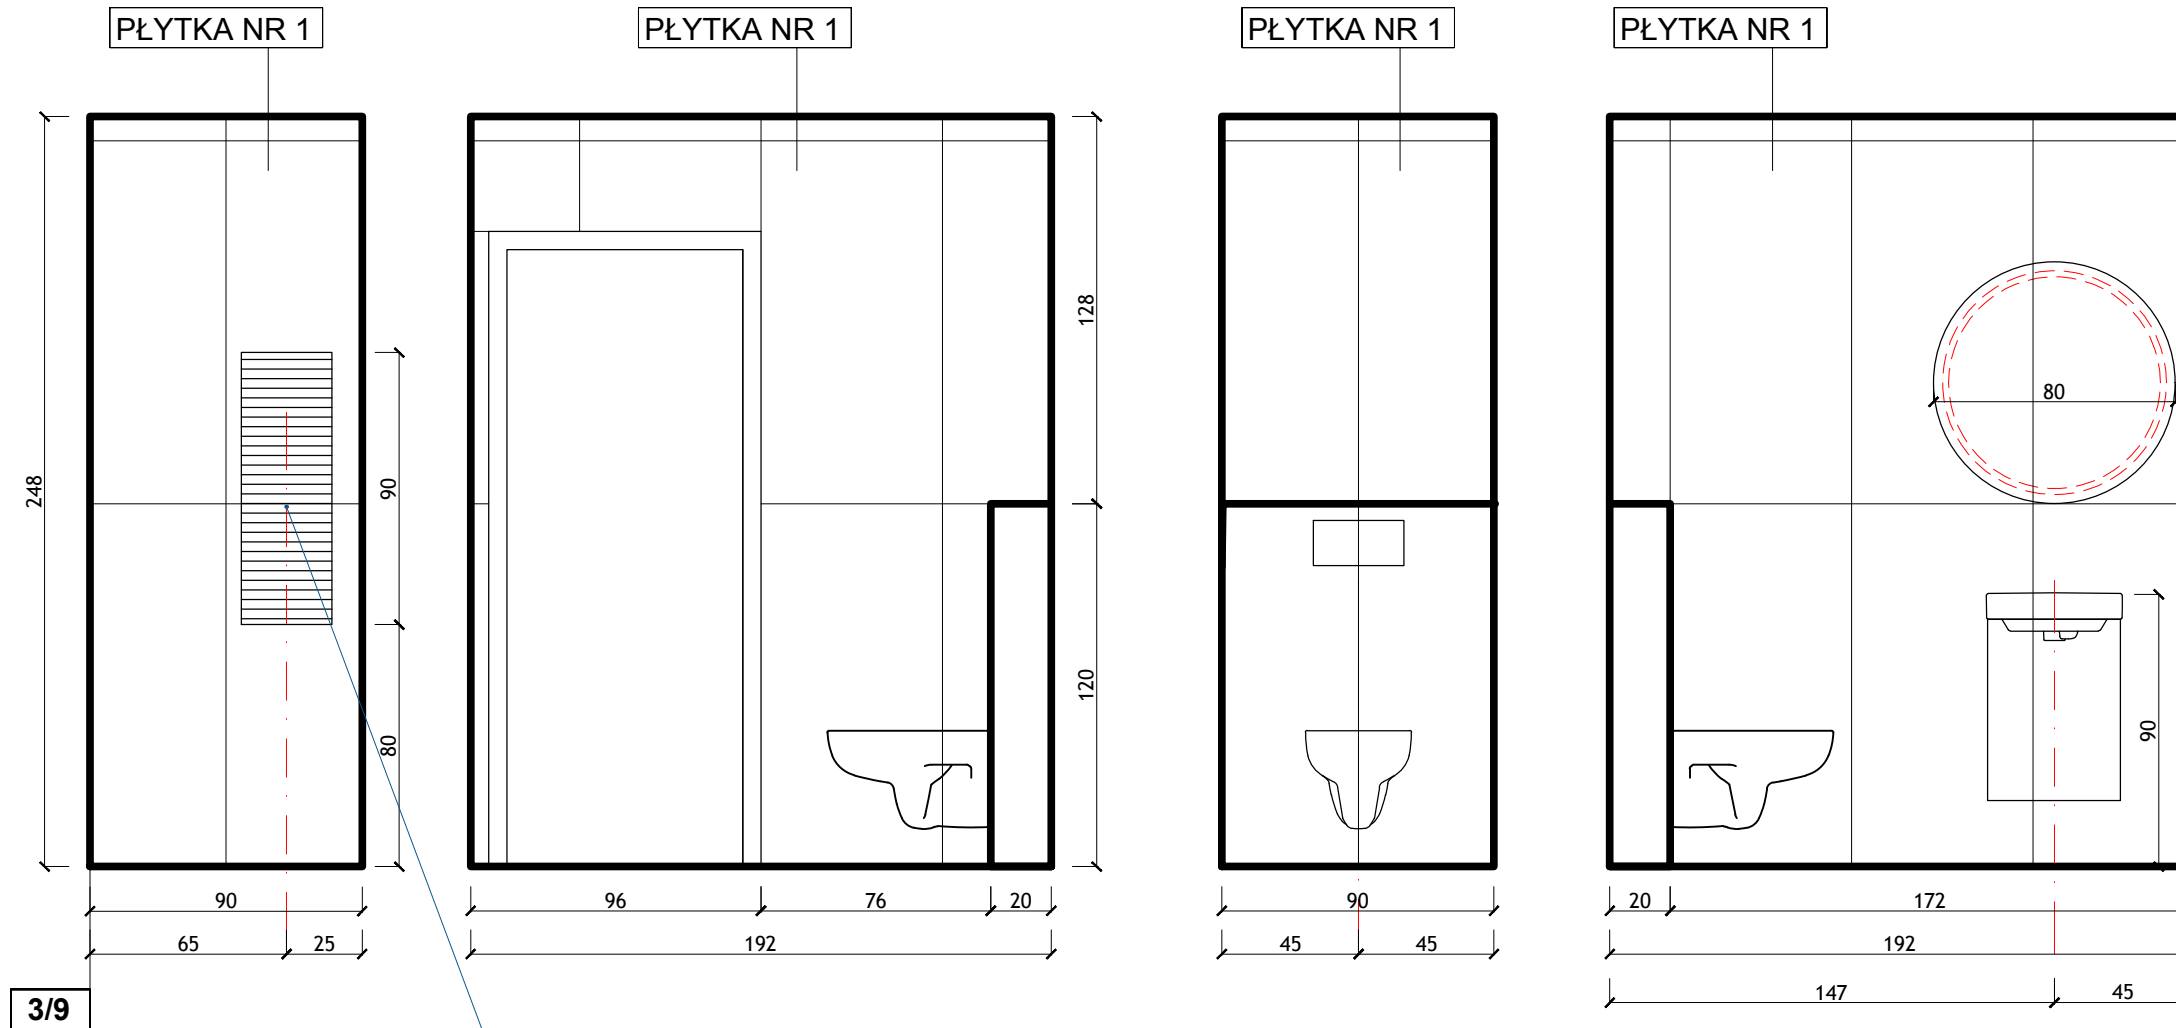

grzejnik zehnder QUARO QA 971x300
 przyłącze srodkowe rozstaw 5 cm h
 przyłącza 80 cm

3/9

3/9

WSZYSTKIE WYMIARY SPRAWDZIC NA BUDOWIE Z NATURY,
 PRZEDSTAWIANE PROJEKTY SA POGLADOWE!

MEBLE ANEKS KUCHENNY/WC 2 PIETRO

BRANŻA:
 ARCHITEKTURA WNĘTRZ

JEDNOSTKA PROJEKTOWA:
 STUDIO WNĘTRZA
 BUDZOWSKA ANNA

UL. WIETRZNA 4/3, 50-950 WROCLAW
 tel.608 34 78 54 budzowska@me.com

INWESTOR:
 PROKURATURA REGIONALNA WE WROCLAWIU

PROJEKTANT: ANNA BUDZOWSKA arch.	SKALA: 1:25	NUMER RYSUNKU: 38
PROJEKTANT I OPRACOWANIE: EWA GRZYWA arch.	FORMAT: A3	DATA: 1.04.22

PRAWA AUTORSKIE ZASTRZEŻONE, KOPIOWANIE, ROZPOWRZECHNIANIE
 I WYKORZYSTANIE BEZ ZGODY AUTORÓW ZABRONIONE

KOLORYSTYKA PŁYTKI:
 PODŁOGA - 120X19 - TUBĄDZIN MOUNTAIN ASH GOLD STR
 SCIANY W WC- PŁYTKA TUBĄDZIN, 119,8CM X 59,8CM, MARMO D'ORO MAT PŁYTKA GRESOWA 1198X598
 UMYWALKA W WC: UMYWALKA KOŁO MEBLOWA TRAFFIC 45 CM Z OTWOREM, Z PRZELEWEM, Z POWŁOKĄ REFLEX
 BATERIA STAWIANA NA UMYWALCE KLUDI ZENTA- UWAGA POTWIERDZIC RODZAJ ZAMYKANIA KORKA Z RODZAJEM BATERII
 MISKA USTĘPOWA LEJOWA WISZĄCA TRAFFIC, Z POWŁOKĄ REFLEX+ DESKA SEDESOWA, WOLNOOPADAJĄCA TRAFFIC Z TWORZYWA DUROPLAST
 STELAZ PODTYNKOWY KOŁO ZESTAW TECHNIC GT ALL-IN-ONE ECLIPSE 2 CHROM- DO SPRAWDZENIA Z MOZLIWOSCIA
 PODPIECIA RURY KANALIZACYJNEJ- NA ETAPIE ROZBIERANIA ISTNIEJACEJ LAZIENKI, LUSTRO OKRAGLE F180 Z PODSWIETLENIEM LED
 dla niepełnosprawnych: Kludi Pure&Easy Care bateria umywalkowa 70 372870565
 pozostałe WC: Kludi Zenta bateria umywalkowa stojąca chrom 382510575


SCIANY W WC-

PŁYTKA TUBĄDZIN 119,8CM X 59,8CM
 MARMO D'ORO MAT PŁYTKA GRESOWA 1198X598



KOLORYSTYKA SZAFEK:
 -FRONTY WISZĄCA SZAFKI KOLOR: KRONODESIGN CONTEMPO K087 PW DARK ROCKFORD HICORY
 -BLAT KOLOR: KRONODESIGN WORKTOPS K025 SU BROWN PIETRA MARBLE
 - UCHWYTY SZAFKOWE, GAŁKA MEBLOWA 2411 CHROM POLEROWANY WG WZORNIKA SKANDYNAWSKIE UCHWYTY

UWAGA!
 Do wszystkich uchwytów domówić wzmocnienia
 Wszystkie pisuary przewidziano jako zasilane z sieci, wg karty katalogowej produktu ZESTAW PISUAROWY FELIX Z AUTOMATYCZNYM RADAROWYM ZAWOREM

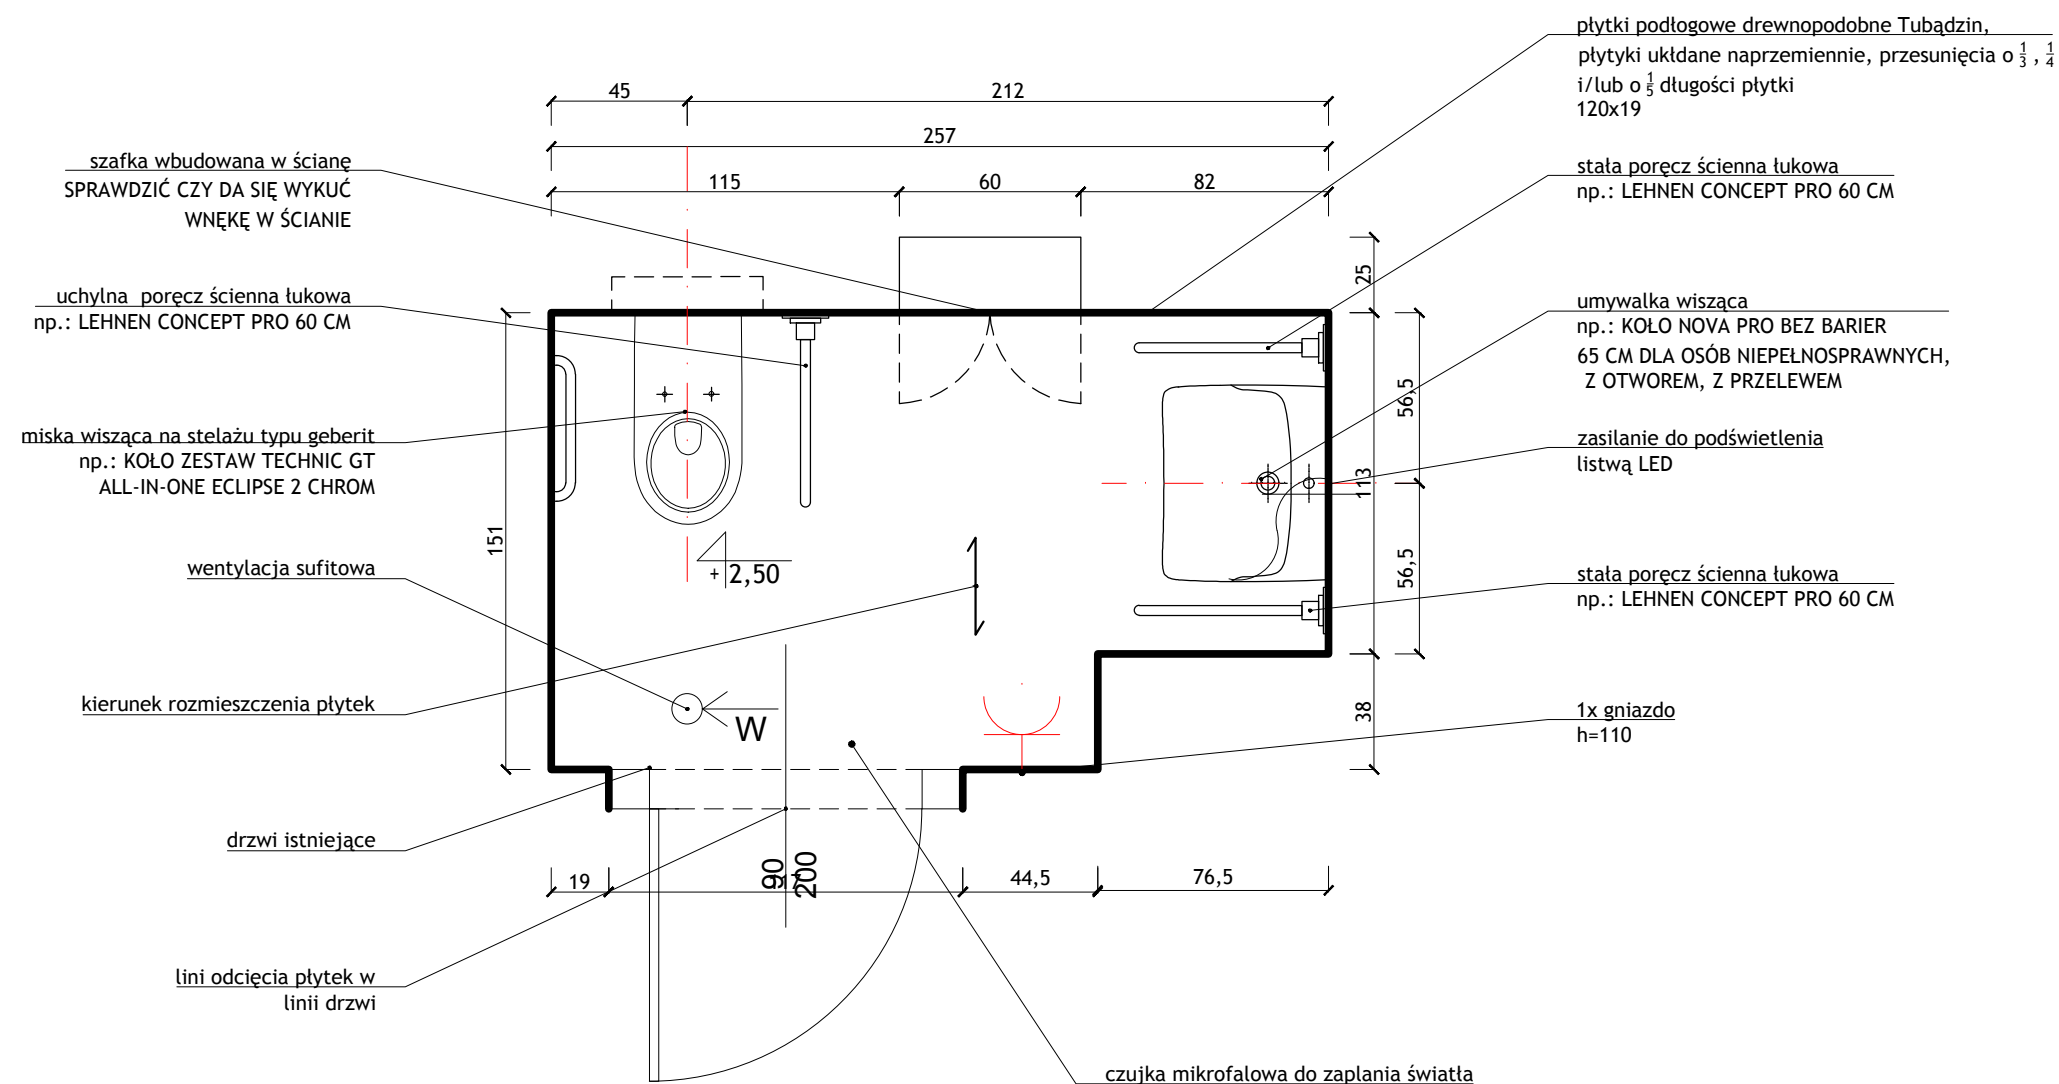

WSZYSTKIE WYMIARY SPRAWDZIC NA BUDOWIE Z NATURY,
 PRZEDSTAWIANE PROJEKTY SA POGLADOWE!

WC DAMSKIE/NP; III PIĘTRO

BRANŻA:
 ARCHITEKTURA WNĘTRZ

JEDNOSTKA PROJEKTOWA:
 STUDIO WNĘTRZA
 BUDZOWSKA ANNA


Ul. WIETRZNA 4/3, 50-950 WROCLAW
 tel.608 34 78 54 budzowska@me.com

INWESTOR:
 PROKURATURA REGIONALNA WE WROCLAWIU




PROJEKTANT: ANNA BUDZOWSKA arch.	SKALA: 1:25	NUMER RYSUNKU: 39
PROJEKTANT I OPRACOWANIE: SZYMON PAZUR	FORMAT: A3	DATA: 1.04.22

PRAWA AUTORSKIE ZASTRZEŻONE, KOPIOWANIE, ROZPOWIERZNIANIE
 I WYKORZYSTANIE BEZ ZGODY AUTORÓW ZABRONIONE

4/15

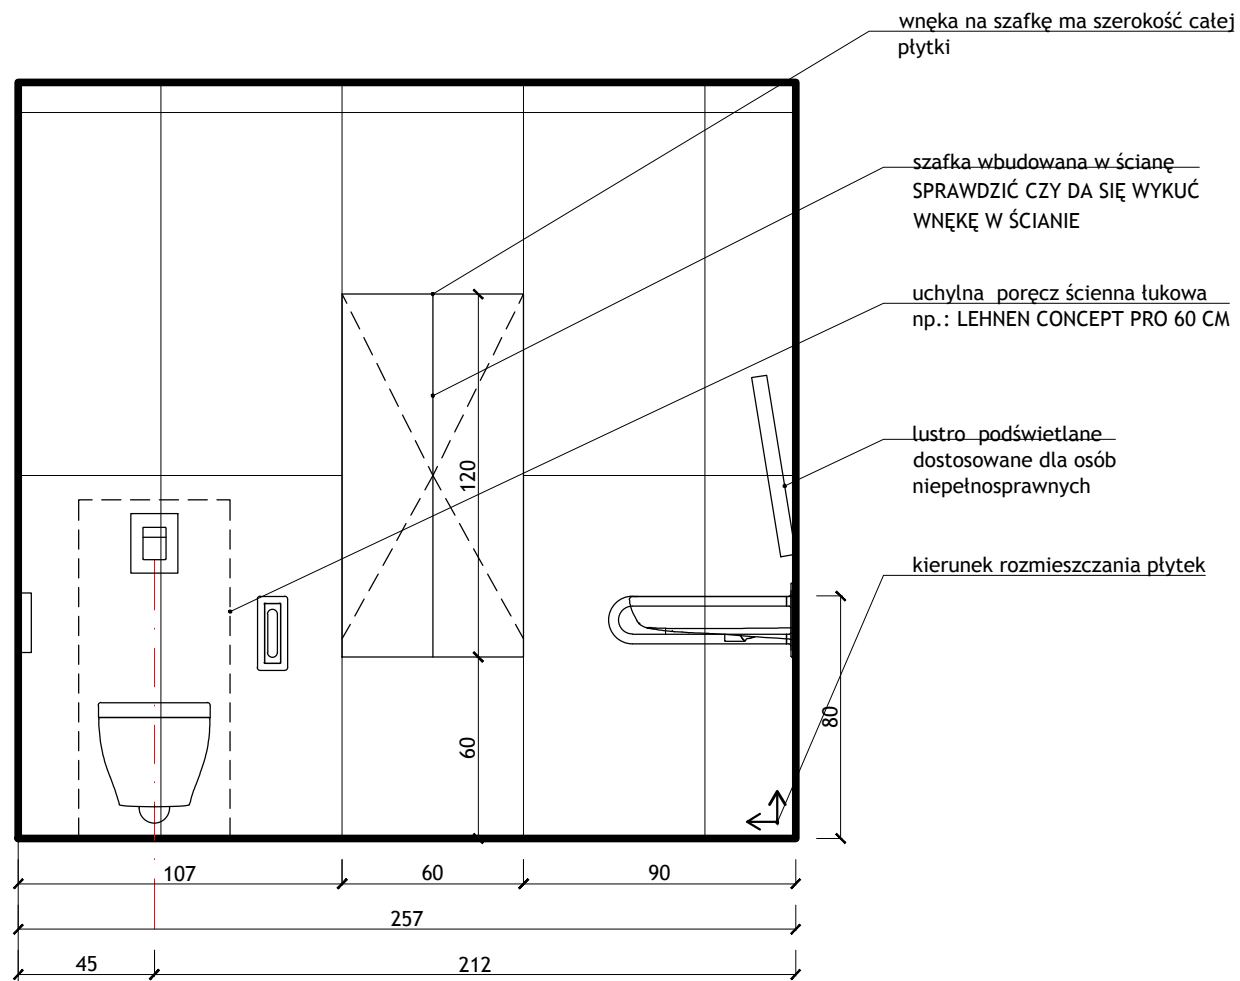

4/15

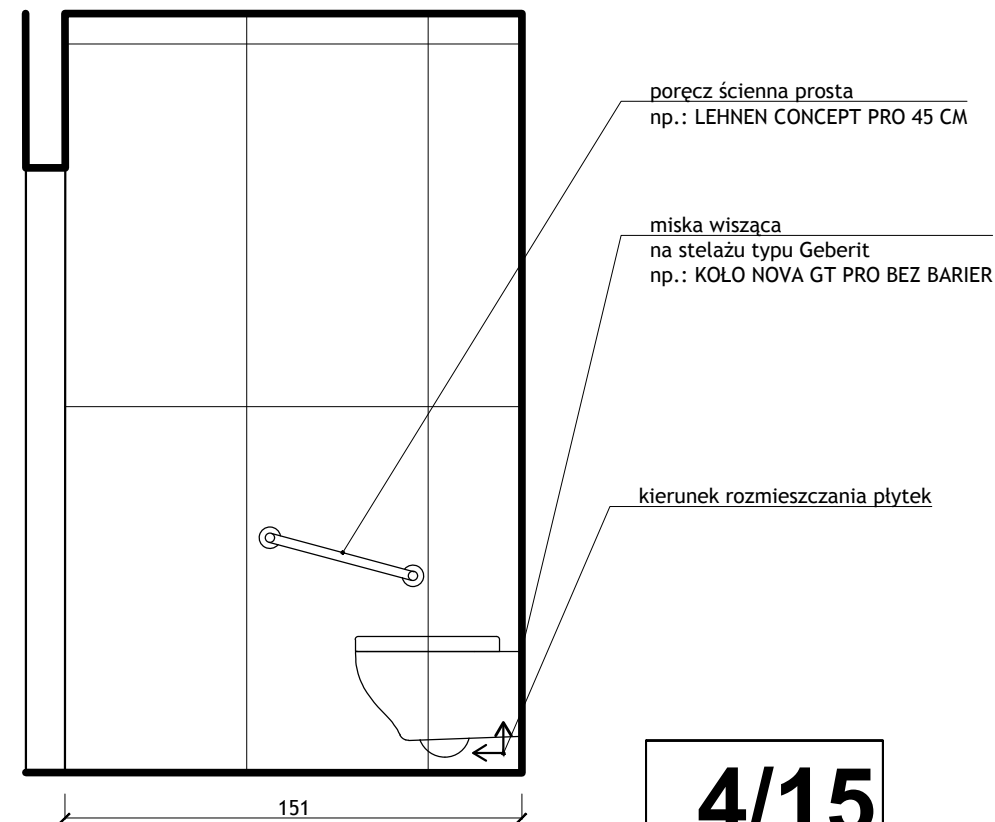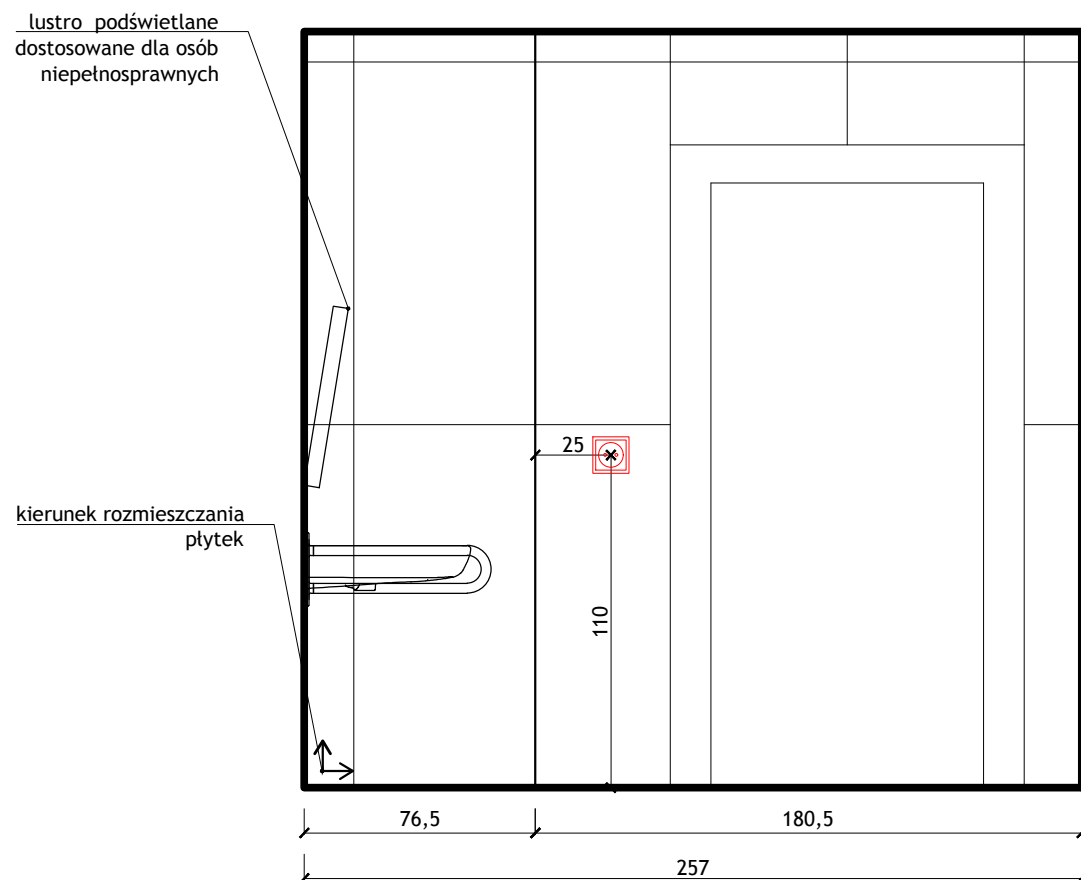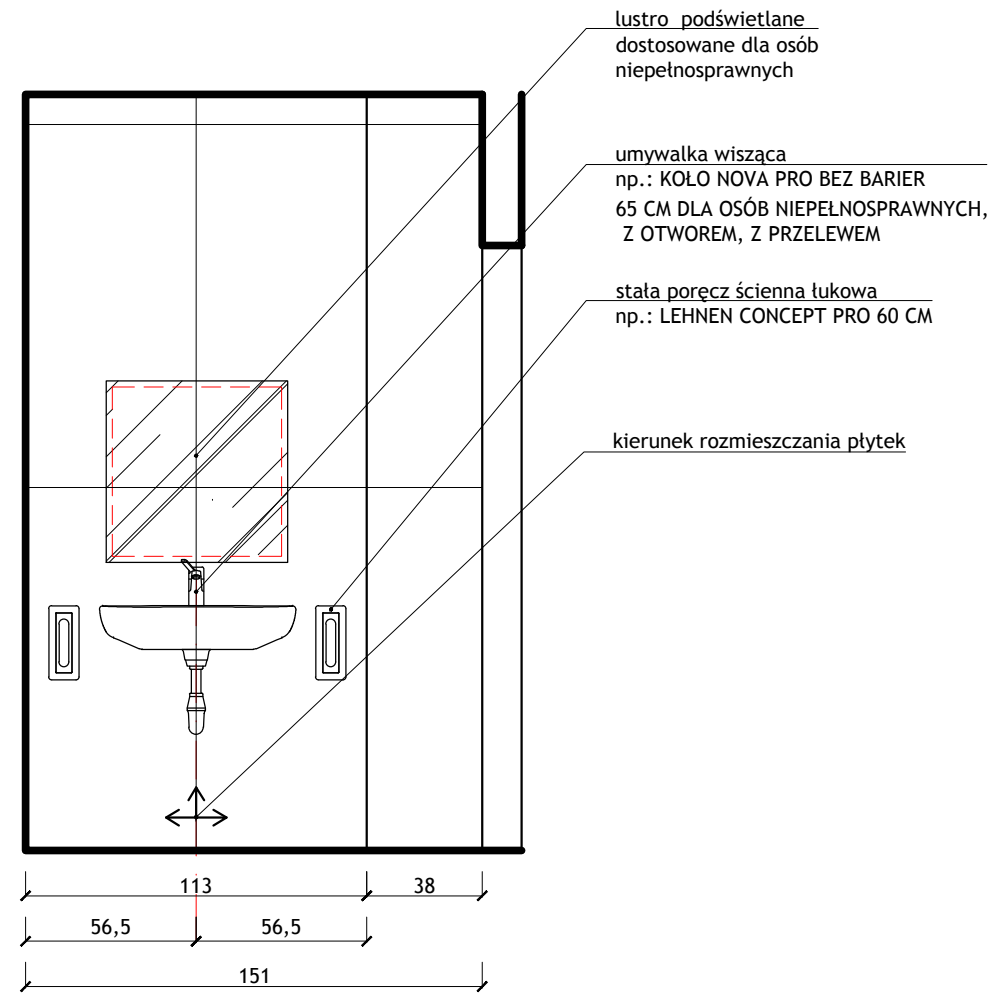

4/15

KOLORYSTYKA SZAFEK:
 -FRONTY WISZĄCA SZAFKI KOLOR: KRONODESIGN CONTEMPO K087 PW DARK ROCKFORD HICORY
 -BLAT KOLOR: KRONODESIGN WORKTOPS K025 SU BROWN PIETRA MARBLE
 - UCHWYTY SZAFKOWE, GAŁKA MEBLOWA 2411 CHROM POLEROWANY WG WZORNIKA SKANDYNAWSKIE UCHWYTY

UWAGA!
 Do wszystkich uchwytów domówić wzmocnienia
 Wszystkie pisuary przewidziano jako zasilane z sieci, wg karty katalogowej produktu ZESTAW PISUAROWY FELIX Z AUTOMATYCZNYM RADAROWYM ZAWOREM

WSZYSTKIE WYMIARY SPRAWDZIĆ NA BUDOWIE Z NATURY, PRZEDSTAWIANE PROJEKTY SA POGŁADOWE!

WC DAMSKIE/NP; III PIĘTRO

BRANŻA:
ARCHITEKTURA WNĘTRZ

JEDNOSTKA PROJEKTOWA:
**STUDIO WNĘTRZA
 BUDZOWSKA ANNA**
 UL. WIETRZNA 4/3, 50-950 WROCLAW
 tel.608 34 78 54 budzowska@me.com

INWESTOR:
PROKURATURA REGIONALNA WE WROCLAWIU

PROJEKTANT: ANNA BUDZOWSKA arch.	SKALA: 1:25	NUMER RYSUNKU: 40
-------------------------------------	-----------------------	-----------------------------

PROJEKTANT I OPRACOWANIE: SZYMON PAZUR	FORMAT: A3	DATA: 1.04.22
-------------------------------------------	----------------------	-------------------------

PRAWA AUTORSKIE ZASTRZEŻONE, KOPIOWANIE, ROZPOWZRZECZNIANIE I WYKORZYSTANIE BEZ ZGODY AUTORÓW ZABRONIONE

KOLORYSTYKA PŁYTKI:
 PODŁOGA - 120X19 - TUBĄDZIN MOUNTAIN ASH GOLD STR
 ŚCIANY W WC- PŁYTKA TUBĄDZIN, 119,8CM X 59,8CM, MARMO D'ORO MAT PŁYTKA GRESOWA 1198X598
 UMYWALKA W WC: UMYWALKA KOŁO MEBLOWA TRAFFIC 45 CM Z OTWOREM, Z PRZELEWEM, Z POWŁOKĄ REFLEX
 BATERIA STAWIANA NA UMYWALCE KLUDI ZENTA- UWAGA POTWIERDZIC RODZAJ ZAMYKANIA KORKA Z RODZAJEM BATERII
 MISKA USTĘPOWA LEJOWA WISZĄCA TRAFFIC, Z POWŁOKĄ REFLEX+ DESKA SEDESOWA, WOLNOOPADAJĄCA TRAFFIC Z TWORZYWA DUROPLAST
 STELAZ PODTYNKOWY KOŁO ZESTAW TECHNIC GT ALL-IN-ONE ECLIPSE 2 CHROM- DO SPRAWDZENIA Z MOZLIWOSCIA PODPIECIA RURY KANALIZACYJNEJ- NA ETAPIE ROZBIERANIA ISTNIEJACEJ LAZIENKI, LUSTRO OKRAGLE F180 Z PODSWIETLENIEM LED
 dla niepełnosprawnych: Kludi Pure&Easy Care bateria umywalkowa 70 372870565
 pozostałe WC: Kludi Zenta bateria umywalkowa stojąca chrom 382510575


ŚCIANY W WC-

PŁYTKA TUBĄDZIN 119,8CM X 59,8CM
 MARMO D'ORO MAT PŁYTKA GRESOWA 1198X598




ŚCIANKI SYSTEMOWE LACOBEL BIAŁY ELEMENTY ŁĄCZENIOWE CHROMOWANE, KOLOR RAL9001 CREMEWEISS

UWAGA!
 wymiary (szerokość) ścianek są poglądowe, domierzyć na miejscu po wykonaniu zabudowy z płytek!

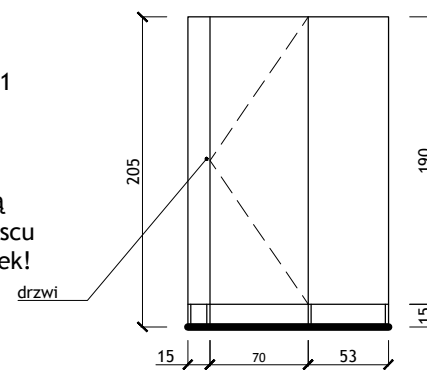

KOLORYSTYKA SZAFEK:
 -FRONTY WISZĄCA SZAFKI KOLOR: KRONODESIGN CONTEMPO K087 PW DARK ROCKFORD HICORY
 -BLAT KOLOR: KRONODESIGN WORKTOPS K025 SU BROWN PIETRA MARBLE
 - UCHWYTY SZAFKOWE, GAŁKA MEBLOWA 2411 CHROM POLEROWANY WG WZORNIKA SKANDYNAWSKIE UCHWYTY

UWAGA!
 Do wszystkich uchwytów domówić wzmocnienia
 Wszystkie pisuary przewidziano jako zasilane z sieci, wg karty katalogowej produktu ZESTAW PISUAROWY FELIX Z AUTOMATYCZNYM RADAROWYM ZAWOREM

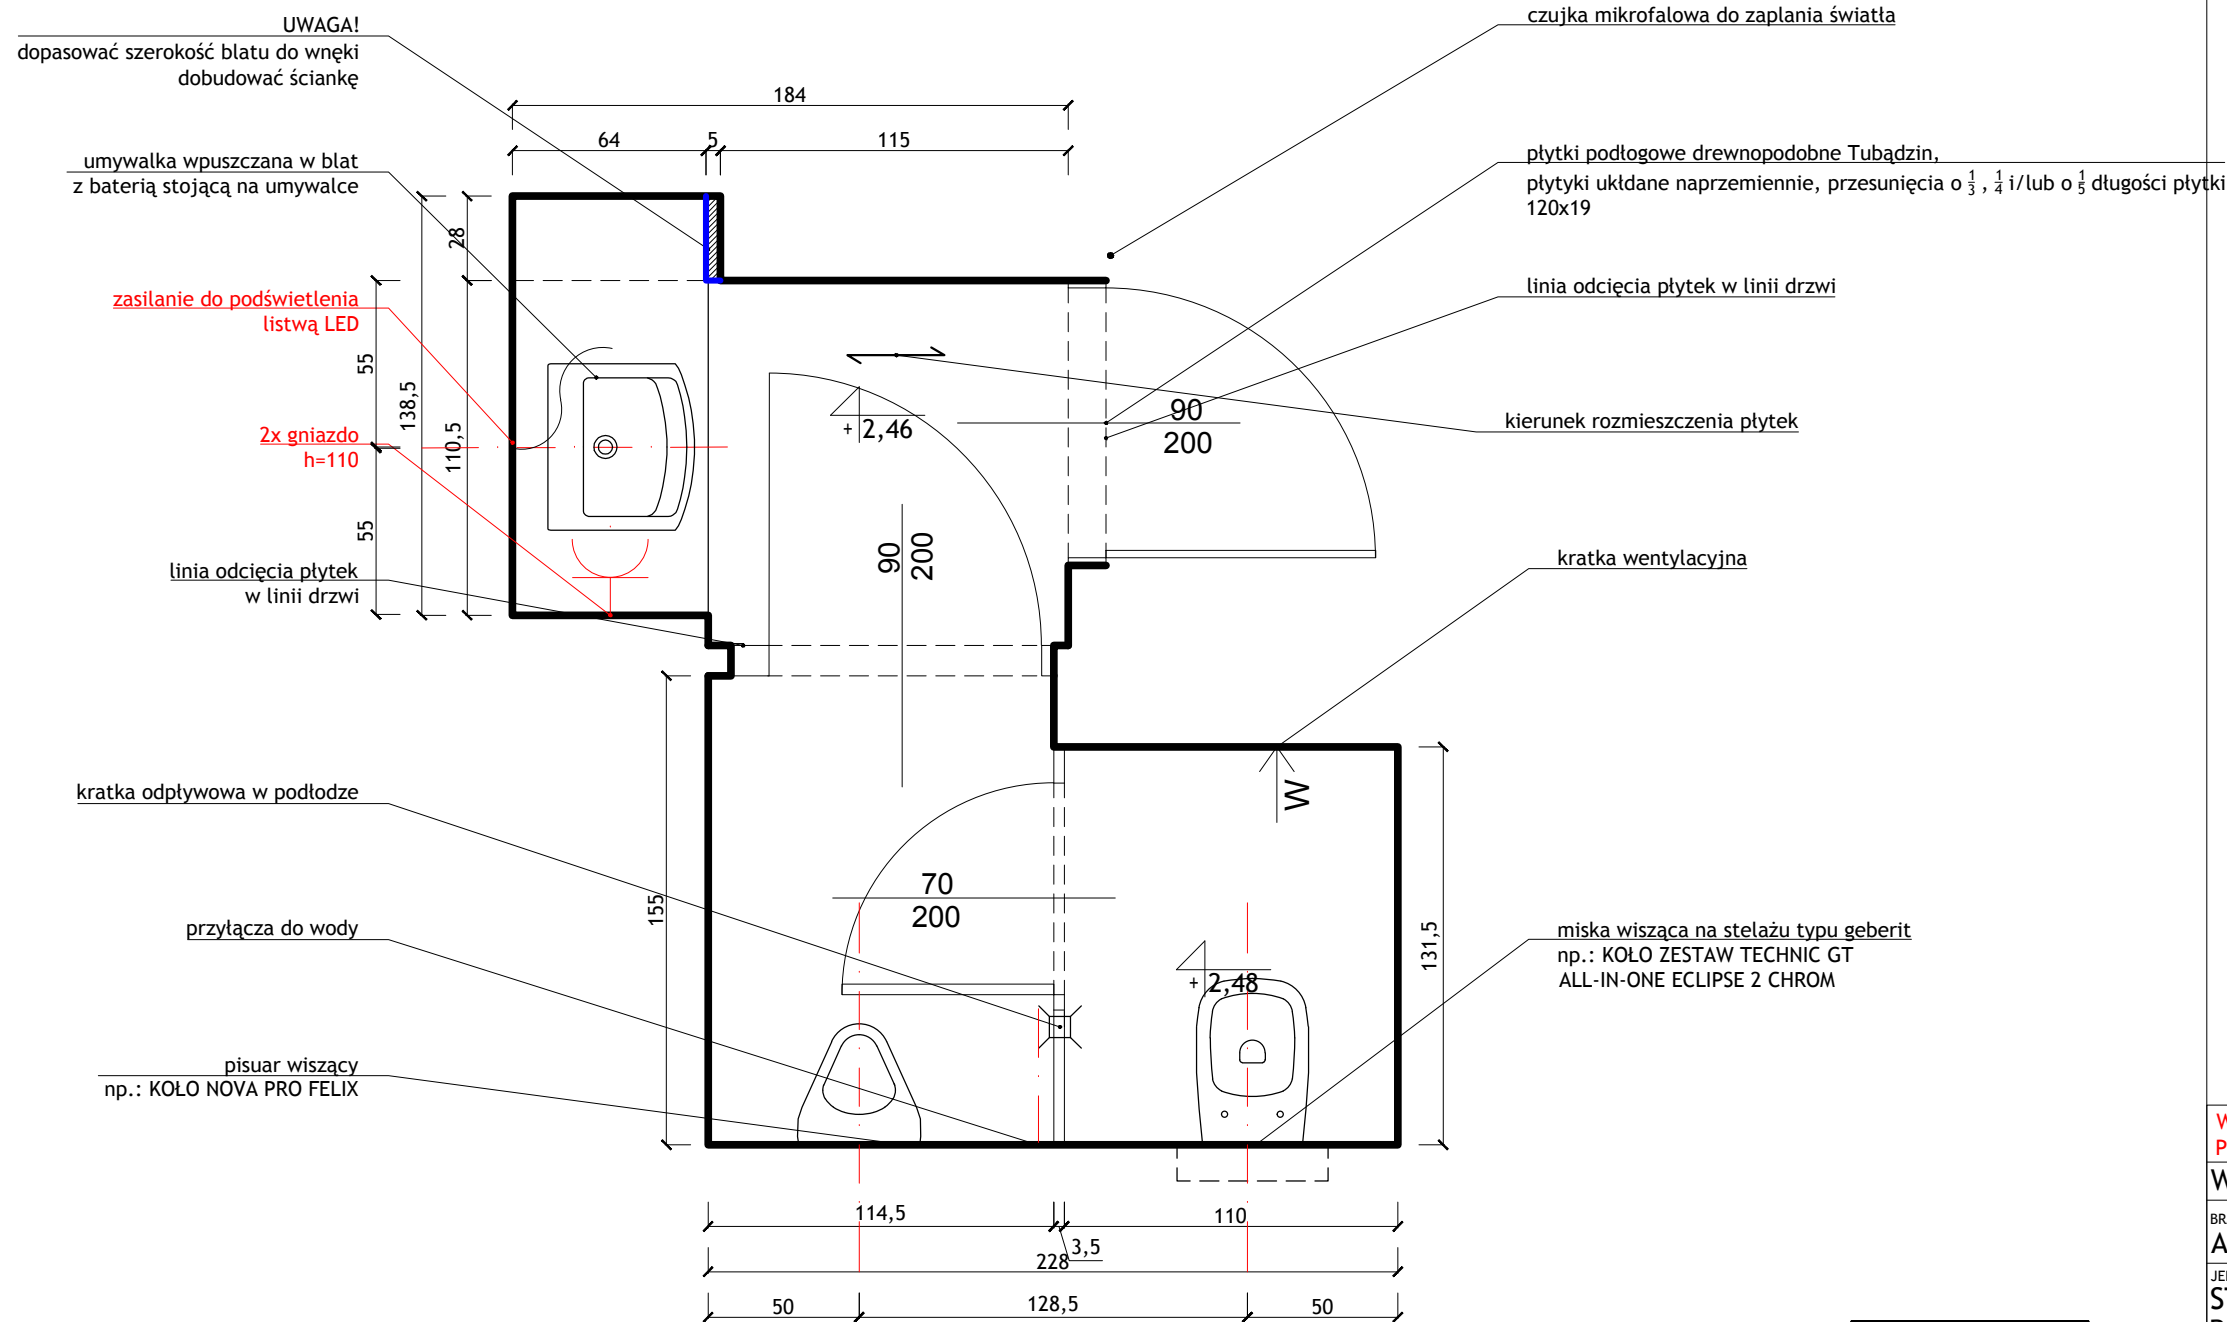

4/16a
4/16b

WSZYSTKIE WYMIARY SPRAWDZIC NA BUDOWIE Z NATURY, PRZEDSTAWIANE PROJEKTY SA POGŁADOWE!

WC MĘSKI; III PIĘTRO


BRANŻA:
 ARCHITEKTURA WNĘTRZ

JEDNOSTKA PROJEKTOWA:
 STUDIO WNĘTRZA
 BUDZOWSKA ANNA
 UL. WIETRZNA 4/3, 50-950 WROCLAW
 tel.608 34 78 54 budzowska@me.com




INWESTOR:
 PROKURATURA REGIONALNA WE WROCLAWIU

PROJEKTANT: ANNA BUDZOWSKA arch.	SKALA: 1:25	NUMER RYSUNKU: 41
PROJEKTANT I OPRACOWANIE: SZYMON PAZUR	FORMAT: A3	DATA: 1.04.22

PRAWA AUTORSKIE ZASTRZEŻONE, KOPIOWANIE, ROZPOWIERZCZANIE I WYKORZYSTANIE BEZ ZGODY AUTORÓW ZABRONIONE

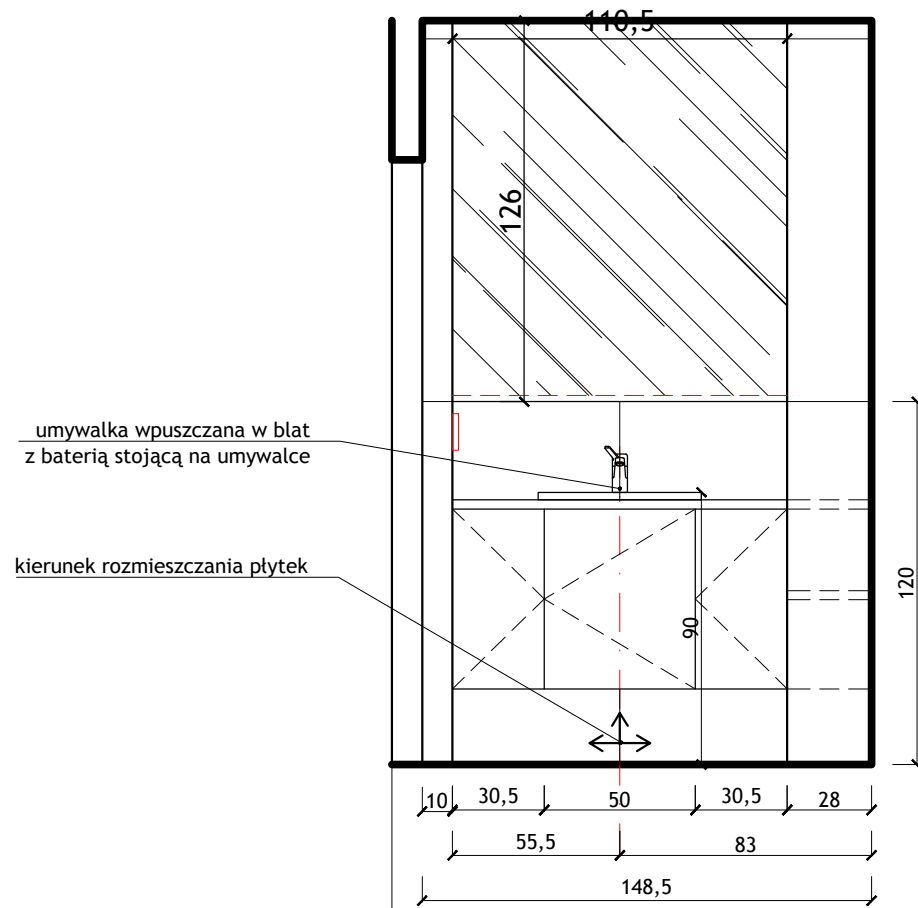

4/16a

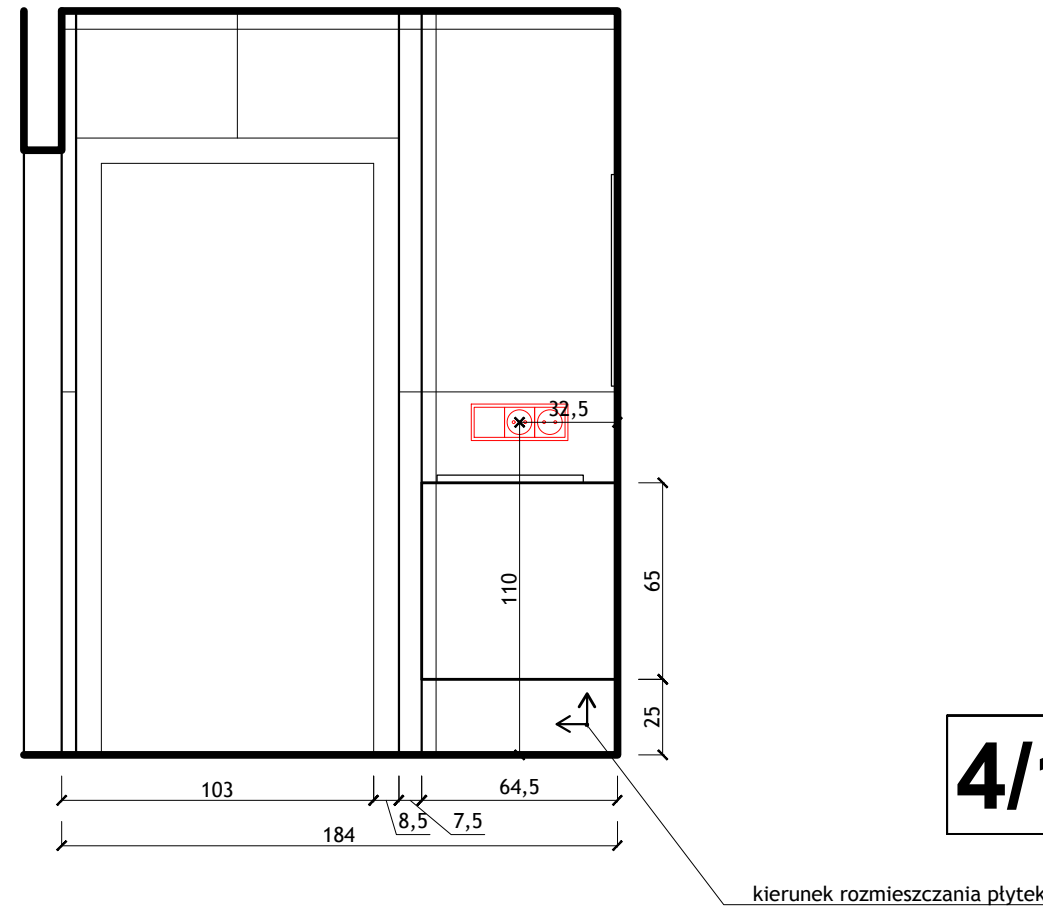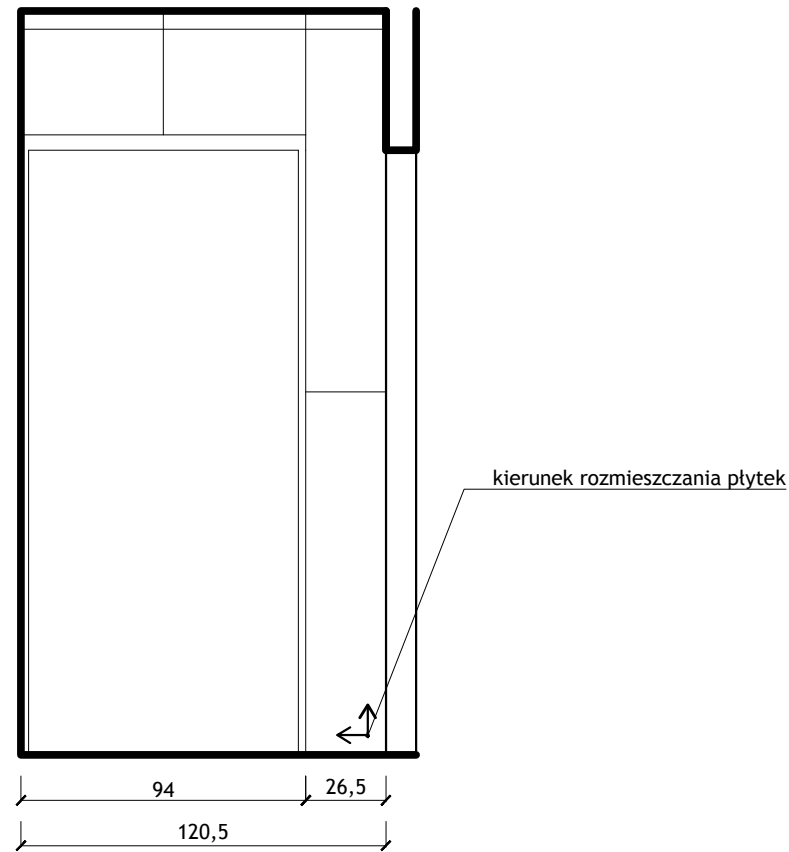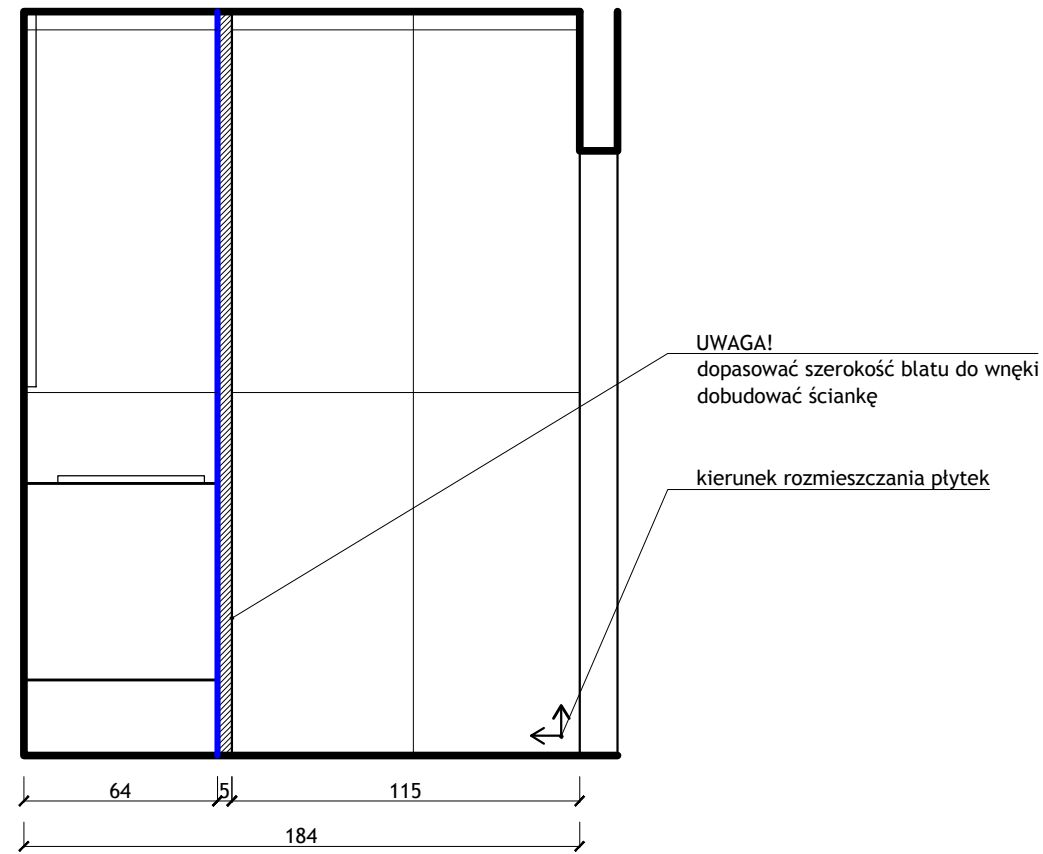

4/16a

KOLORYSTYKA SZAFEK:
 -FRONTY WISZĄCA SZAFKI KOLOR: KRONODESIGN CONTEMPO K087 PW DARK ROCKFORD HICORY
 -BLAT KOLOR: KRONODESIGN WORKTOPS K025 SU BROWN PIETRA MARBLE
 - UCHWYTY SZAFKOWE, GAŁKA MEBLOWA 2411 CHROM POLEROWANY WG WZORNIKA SKANDYNAWSKIE UCHWYTY

UWAGA!
 Do wszystkich uchwytów domówić wzmocnienia
 Wszystkie pisaury przewidziano jako zasilane z sieci, wg karty katalogowej produktu ZESTAW PISUAROWY FELIX Z AUTOMATYCZNYM RADAROWYM ZAWOREM

WSZYSTKIE WYMIARY SPRAWDZIC NA BUDOWIE Z NATURY, PRZEDSTAWIANE PROJEKTY SA POGLADOWE!

WC MĘSKI, WIDOKI UMYWALNI; III PIĘTRO

BRANŻA:
 ARCHITEKTURA WNĘTRZ

JEDNOSTKA PROJEKTOWA:
 STUDIO WNĘTRZA
 BUDZOWSKA ANNA
 UL. WIETRZNA 4/3, 50-950 WROCLAW
 tel.608 34 78 54 budzowska@me.com

INWESTOR:
 PROKURATURA REGIONALNA WE WROCLAWIU

PROJEKTANT: ANNA BUDZOWSKA arch.	SKALA: 1:25	NUMER RYSUNKU: 42
-------------------------------------	----------------	----------------------

PROJEKTANT I OPRACOWANIE: SZYMON PAZUR	FORMAT: A3	DATA: 1.04.22
-------------------------------------------	---------------	------------------


PRAWA AUTORSKIE ZASTRZEŻONE, KOPIOWANIE, ROZPOWIERZCZANIE I WYKORZYSTANIE BEZ ZGODY AUTORÓW ZABRONIONE

KOLORYSTYKA SZAFEK:
 -FRONTY WISZĄCA SZAFKI KOLOR: KRONODESIGN CONTEMPO K087 PW DARK ROCKFORD HICORY
 -BLAT KOLOR: KRONODESIGN WORKTOPS K025 SU BROWN PIETRA MARBLE
 - UCHWYTY SZAFKOWE, GAŁKA MEBLOWA 2411 CHROM POLEROWANY WG WZORNIKA SKANDYNAWSKIE UCHWYTY


UWAGA!
 Do wszystkich uchwytów domówić wzmocnienia
 Wszystkie pisaury przewidziano jako zasilane z sieci, wg karty katalogowej produktu ZESTAW PISUAROWY FELIX Z AUTOMATYCZNYM RADAROWYM ZAWOREM

pisuar wiszący
 np.: KOŁO NOVA PRO FELIX


kierunek rozmieszczania płytek

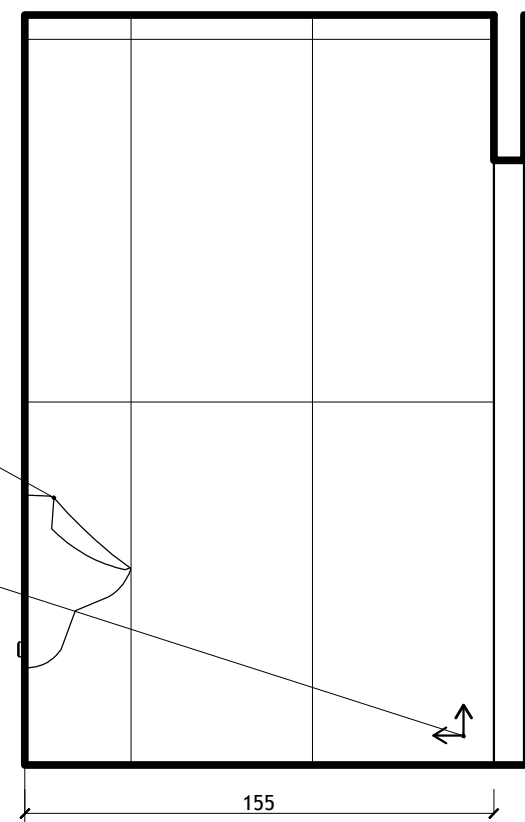


4/16b

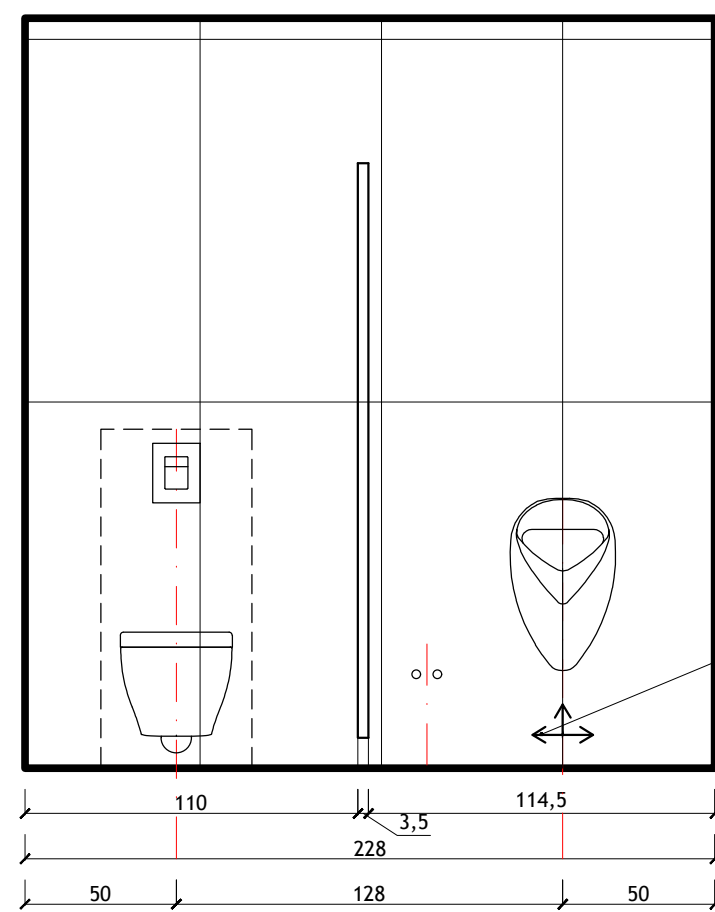

kierunek rozmieszczania płytek

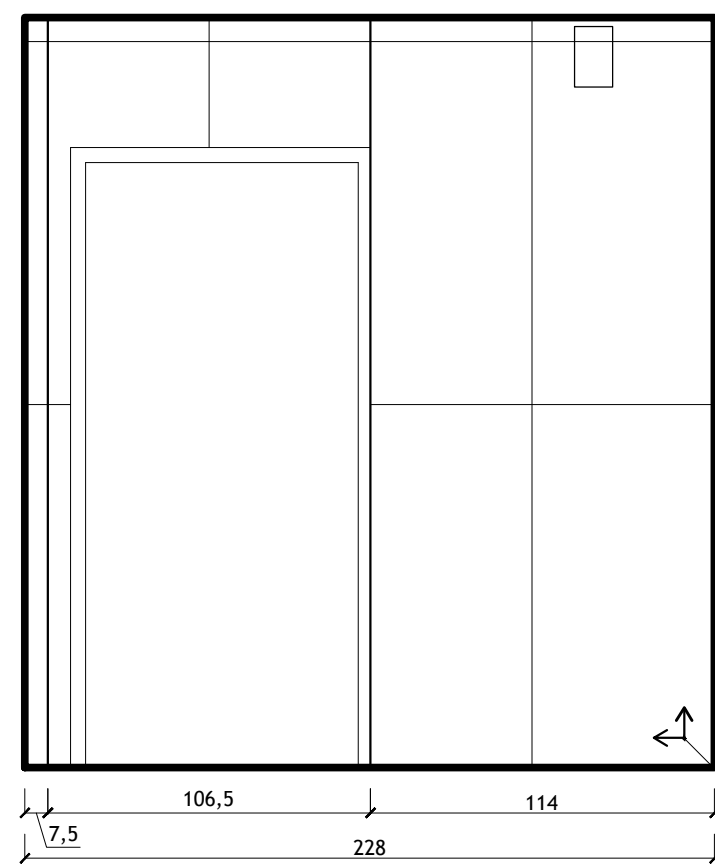

kierunek rozmieszczania płytek

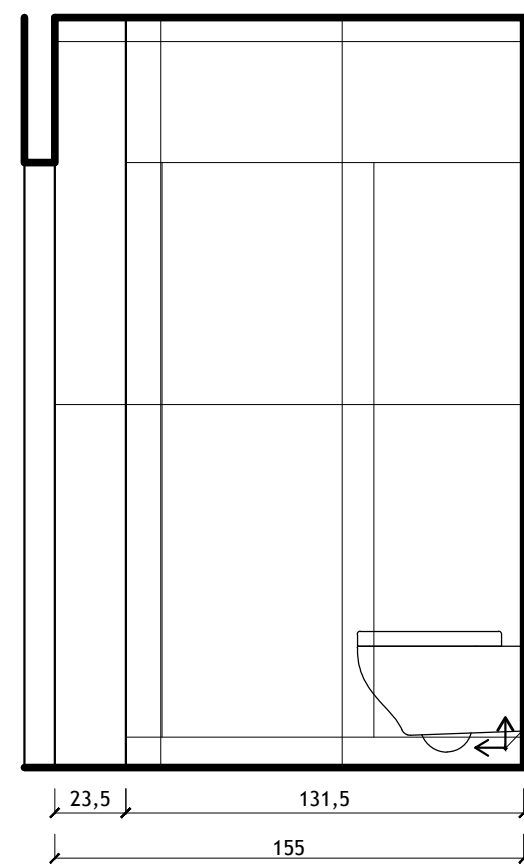

kierunek rozmieszczania płytek

4/16b

WSZYSTKIE WYMIARY SPRAWDZIC NA BUDOWIE Z NATURY, PRZEDSTAWIANE PROJEKTY SA POGLADOWE!

WC MĘSKI, WIDOKI WC; III PIĘTRO

BRANŻA:
 ARCHITEKTURA WNĘTRZ

JEDNOSTKA PROJEKTOWA:
 STUDIO WNĘTRZA
 BUDZOWSKA ANNA
 UL. WIETRZNA 4/3, 50-950 WROCLAW
 tel.608 34 78 54 budzowska@me.com

INWESTOR:
 PROKURATURA REGIONALNA WE WROCLAWIU

PROJEKTANT:
 ANNA BUDZOWSKA arch. SKALA: 1:25 NUMER RYSUNKU: 43

PROJEKTANT I OPRACOWANIE:
 SZYMON PAZUR FORMAT: A3 DATA: 1.04.22

PRAWA AUTORSKIE ZASTRZEŻONE, KOPIOWANIE, ROZPOWRCZNIANIE I WYKORZYSTANIE BEZ ZGODY AUTORÓW ZABRONIONE

KOLORYSTYKA PŁYTKI:

PODŁOGA - 120X19 - TUBĄDZIN MOUNTAIN ASH GOLD STR
SCIANY W WC- PŁYTKA TUBĄDZIN, 119,8CM X 59,8CM, MARMO D'ORO MAT PŁYTKA GRESOWA 1198X598
UMYWALKA W WC: UMYWALKA KOŁO MEBLOWA TRAFFIC 45 CM Z OTWOREM, Z PRZELEWEM, Z POWŁOKĄ REFLEX
BATERIA STAWIANA NA UMYWALCE KLUDI ZENTA- UWAGA POTWIERDZIC RODZAJ ZAMYKANIA KORKA Z RODZAJEM BATERII
MISKA USTĘPOWA LEJOWA WISZĄCA TRAFFIC, Z POWŁOKĄ REFLEX+ DESKA SEDESOWA, WOLNOOPADAJĄCA TRAFFIC Z TWORZYWA DOPŁAST
STELAZ PODTYNKOWY KOŁO ZESTAW TECHNIC GT ALL-IN-ONE ECLIPSE 2 CHROM- DO SPRAWDZENIA Z MOŻLIWOSCIA PODPIECIA RURY KANALIZACYJNEJ- NA ETAPIE ROZBIERANIA ISTNIEJĄCEJ LAZIENKI, LUSTRO OKRAGLE F180 Z PODSWIETLENIEM LED


KOLORYSTYKA ANEKSU KUCHENNEGO:

-FRONTY NISKIE SZAFKI KOLOR: KRONODESIGN COLOR 7045 SU SATIN
-FRONTY WISZĄCA SZAFKI KOLOR: KRONODESIGN CONTEMPO K087 PW DARK ROCKFORD HICORY
-BLAT KOLOR: KRONODESIGN WORKTOPS K025 SU BROWN PIETRA MARBLE
-KORPUSY W WIODĄCEJ PŁYTCIE MEBLOWEJ
-UCHWYT- GAMET UU52 NCANTO 32 CM/ KOLOR CZARNY
-WSZYSTKIE FRONTY WIDOCZNE W MATERIAŁACH WIODĄCYCH- WYBRANA PŁYTA MEBLOWA Z FRONTÓW
-LACOBEL KOLOR RAL K5 CLASSIC 9001 CREAMWEISS

UWAGI:

- PODANE WIELKOŚCI BLEND MASKUJĄCYCH SĄ PRZYKŁADOWE - NA ETAPIE REALIZACJI DO UZGODNIENIA Z ARCHITEKTEM I NA KOŃCOWY WYMIAR.
- FRONTY GORNE BEZ BLEND Z DYLACJĄ NIEZBEDNA DO OTWIERANIA SZAFEK
- UWZGLĘDNIĆ WSZYSTKIE NIEZBEDNE PODCIĘCIA WENTYLACYJNE - UWAGA SZCZEGÓLNIENIE NA ZABUDOWIE LODOWKI, ZACHOWAĆ SZCZELINY WENTYLACYJNE WSKAZANE PRZEZ PRODUCENTA
- WSZYSTKIE WYMIARY SPRAWDZIĆ NA BUDOWIE Z NATURE
- WNĘTYLACJA SPRZETÓW ŚCIŚLE WG WSKAZAN PRODUCENTA
- PRZED PRZYSTĄPIENIEM DO WYKONANIA SZAFEK NALEŻY POTWIERDZIĆ WIELKOŚCI ZAMOWIONYCH SPRZETÓW- DOTYCZY TO PRZED WSZYSTKIM OKAPU, LODOWKI, ZMYWARKI, PIEKARNIKA I MIKROFALÓWKI- SPRZĘTY MUSZĄ BYĆ NA 100% WYBRANE
- CAŁOŚĆ ELEKTRYKI KUCHNI PRZYGOTOWAĆ WG NOWEGO PROJEKTU- WIDOK I RZUT KUCHNI
- ISTNIEJĄCE PRZYŁĄCZA WODY PRZENIEŚĆ W OBREB SZAFKI ZLEWOZMYWAKOWEJ- ZLEWOZMYWAK I ZMYWARKA- UWAGA OSOBNE ODPLYWY
- OSWIETLENIE NASTĘPUJĄCYCH SZAFEK: SZAFKI WISZĄCE LED POD SPODEM WSZYSTKICH SZAFEK
- OTWIERANIE SZAFEK- WSZYSTKIE DOLNE FRONTY (SZUFLADY I FRONTY PEŁNE OTWIERANE UCHWYTAMI) DOBRAC UCHWYT Z ARCHITEKTEM, FRONTY SZAFY WYSOKIEJ Z LODOWKA I PIEKARNIKIEM Z UCHWYTAMI, FRONTY SZAFEK WISZĄCYCH DO USTALENIA CZY NADWIESZONE CZY MINI UCHWYT- WSTĘPNY WYBÓR NADWIESZANY FRONT.
PRZED REALIZACJĄ POKAZAĆ INWESTOROWI WSZYSTKIE PROBKI MATERIAŁÓW!!!
SPRAWDZIĆ ZGODNOŚĆ I BRAK KOLIZJI NA BUDOWIE!
WYBRANE SPRZĘTY:
- MIKROFALÓWKA DO ZABUDOWY DO SZAFEK WISZĄCYCH- SAMSUNG MS23A7118AK
- ZLEWOZMYWAK Franke OID 611-62 Onyx, CZARNY
- BATERIA KUCHENNA JEDNOUCHWYTOWA KLUDI ZENTA DN 10 chrom 389730575

ANEKS 3 PIĘTRO

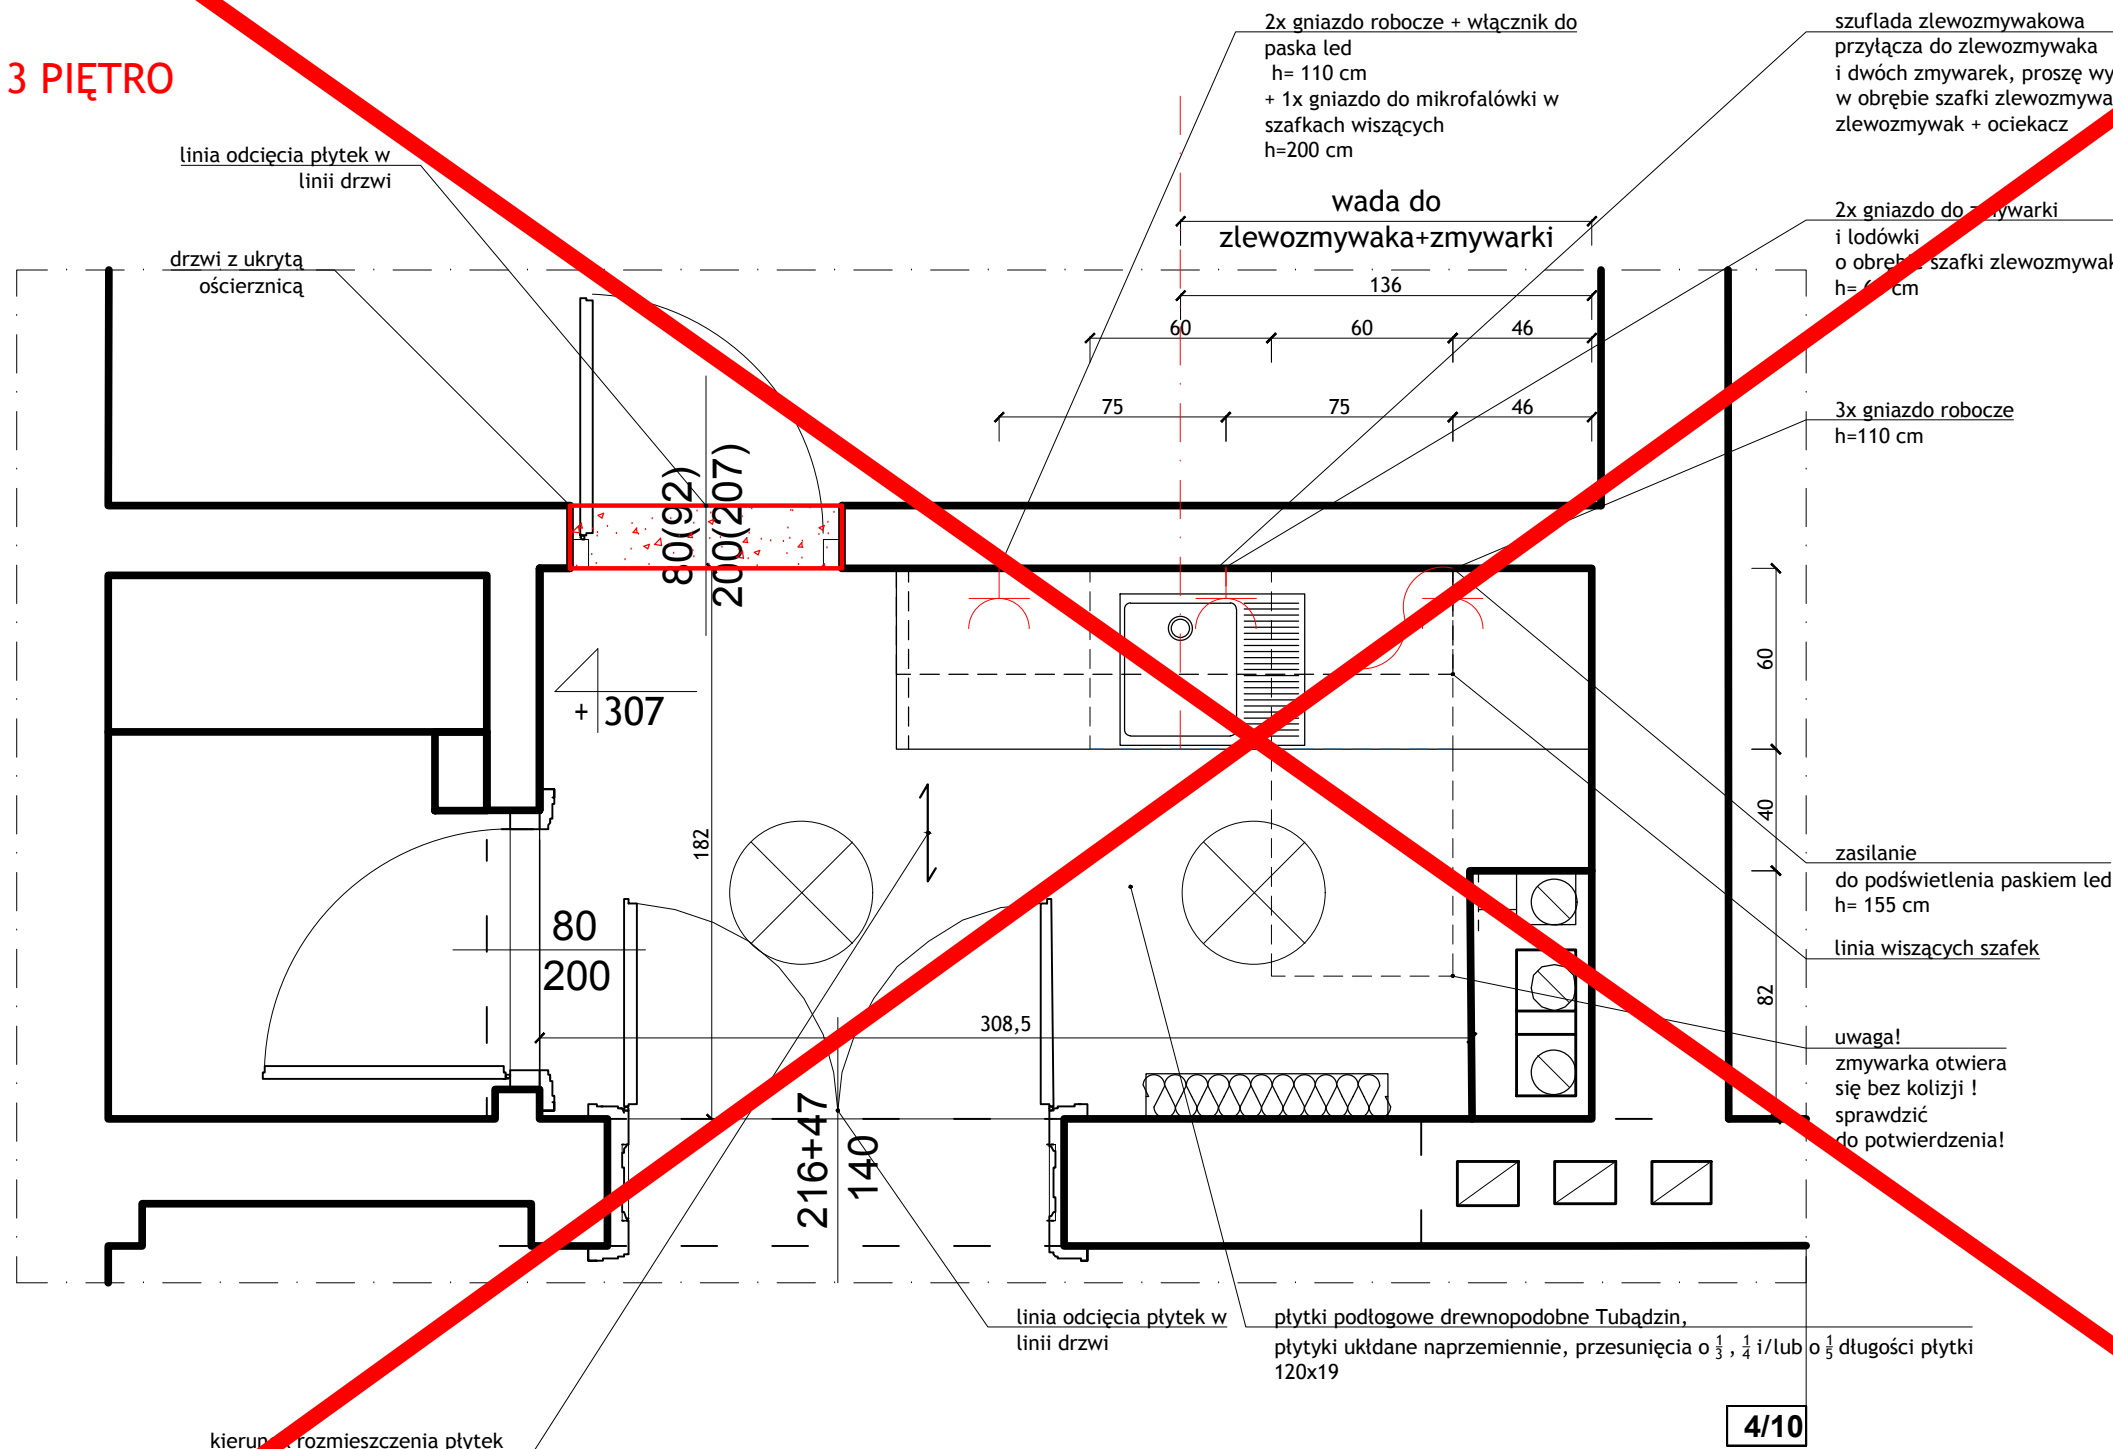

POZA ZAKRESEM REMONTU

4/10

WSZYSTKIE WYMIARY SPRAWDZIĆ NA BUDOWIE Z NATURE, PRZEDSTAWIANE PROJEKTY SA POGLADOWE!

MEBLE- ANEKS KUCHENNY 3 PIĘTRO

BRANŻA: ARCHITEKTURA WĘTRZ

JEDNOSTKA PROJEKTOWA:
**STUDIO WĘTRZA
BUDZOWSKA ANNA**

UL. WIETRZNA 4/3, 50-950 WROCLAW
tel. 608 34 78 54 budzowska@studio.wnetrza.pl

INWESTOR:

PROKURATURA REGIONALNA WE WROCLAWIU

PROJEKTANT:
ANNA BUDZOWSKA arch.

SKALA: 1:25
NUMER RYSUNKU: 44

PROJEKTANT I OPRACOWANIE:
EWA GRZYWA arch.



FORMAT: A3
DATA: 04.22

PRAWA AUTORSKIE ZASTRZEŻONE, KOPIOWANIE, ROZPOWZRZECZNIANIE I WYKORZYSTANIE BEZ ZGODY AUTORÓW ZABRONIONE

KOLORYSTYKA ANEKSU KUCHENNEGO:
 -FRONTY NISKIE SZAFKI KOLOR: KRONODESIGN COLOR 7045 SU SATIN
 -FRONTY WISZĄCA SZAFKI KOLOR: KRONODESIGN CONTEMPO K087 PW DARK ROCKFORD HICORY
 -BLAT KOLOR: KRONODESIGN WORKTOPS K025 SU BROWN PIETRA MARBLE
 -KORPUSY W WIODĄCEJ PŁYCE MEBLOWEJ
 -UCHWYT- GAMET UU52 NCANTO 32 CM/ KOLOR CZARNY
 -WSZYSTKIE FRONTY WIDOCZNE W MATERIAŁACH WIODĄCYCH- WYBRANA PLYTA MEBLOWA Z FRONTÓW
 -LACOBEL KOLOR RAL K5 CLASSIC 9001 CREAMWEISS

ANEKS 3 PIĘTRO

szafki górne nadwieszane fronty obniżone 2cm pod spodem zamontowane listwy uchwytowe do szafek górnych z formy GTV z paskiem LED

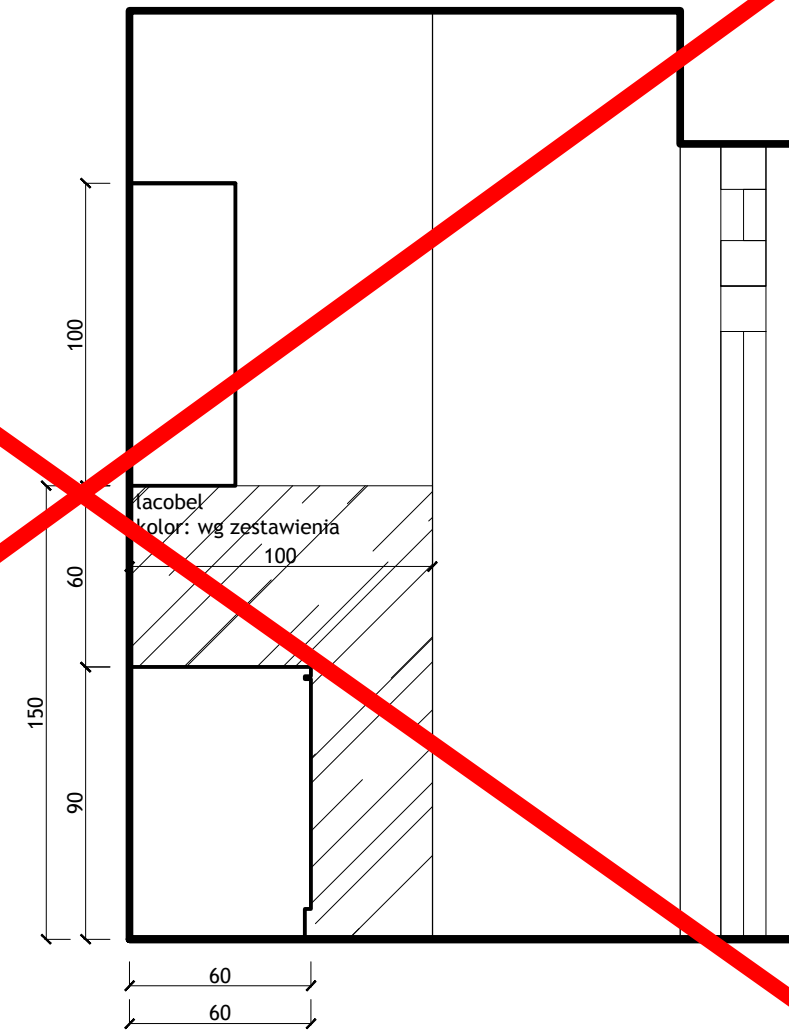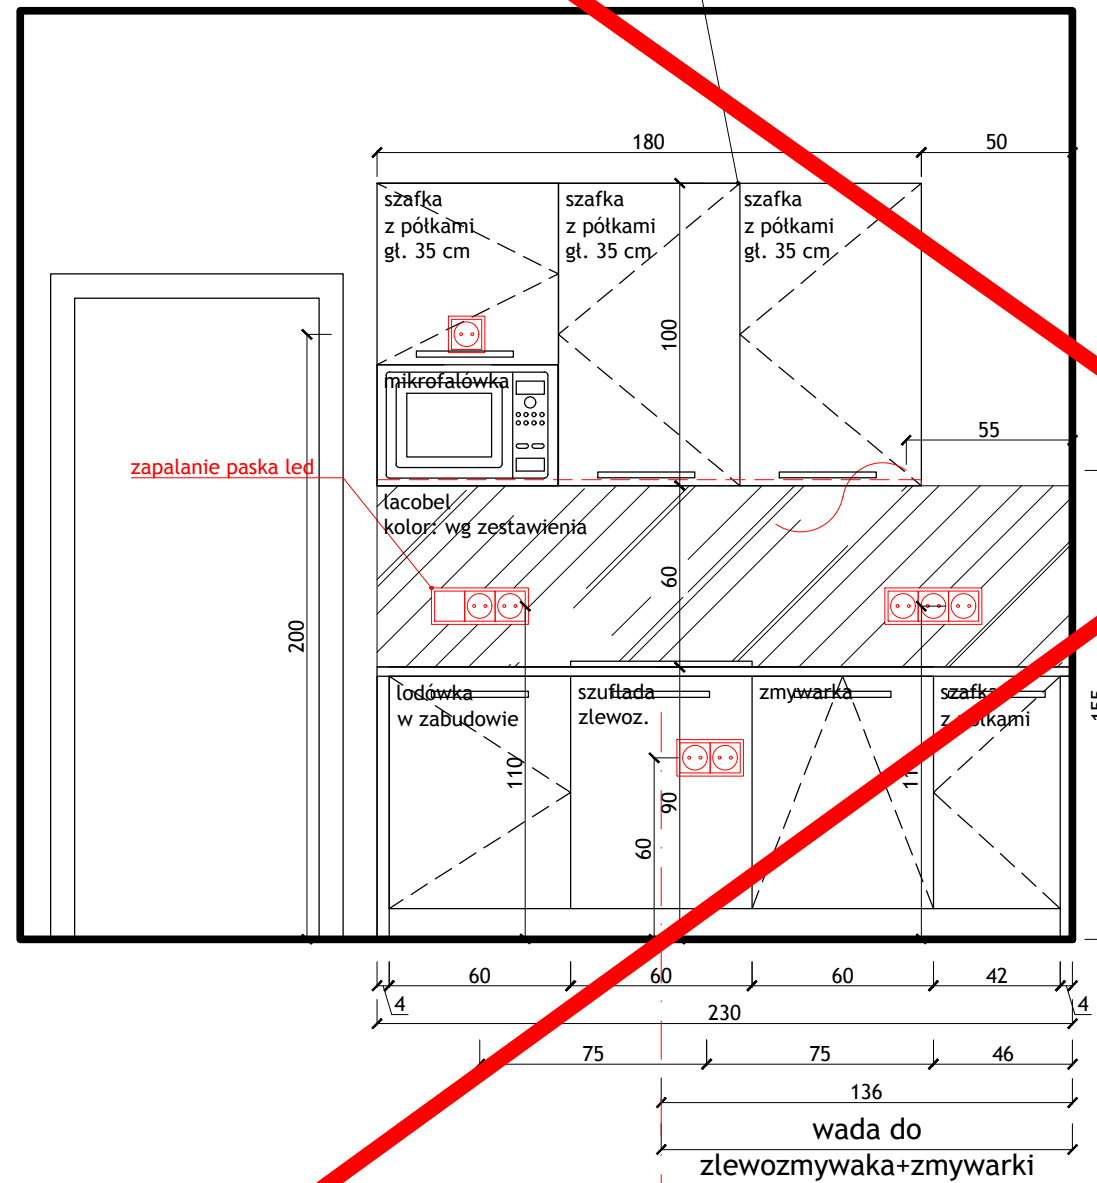

4/10

4/10

POZA ZAKRESEM REMONTU

WSZYSTKIE WYMIARY SPRAWDZIC NA BUDOWIE Z NATURY, PRZEDSTAWIANE PROJEKTY SA POGLADOWE!

MEBLE- ANEKS KUCHENNY 3 PIĘTRO

BRANŻA:
 ARCHITEKTURA WNĘTRZ

JEDNOSTKA PROJEKTOWA:
 STUDIO WNĘTRZA
 BUDZOWSKA ANNA

UL. WIETRZNA 4/3, 50-950 WROCLAW
 tel.608 34 78 54 budzowska@me...

INWESTOR:
 PROKURATURA REGIONALNA WE WROCLAWIU


PROJEKTANT: ANNA BUDZOWSKA arch. SKALA: 1:25 NUMER RYSUNKU: 45

PROJEKTANT I OPRACOWANIE: EWA GRZYWA arch. FORMAT: A3 DATA: 1.04.22

PRWA AUTORSKIE ZASTRZEŻONE, KOPIOWANIE, ROZPOWRZECZNIANIE I WYKORZYSTANIE BEZ ZGODY AUTORÓW ZABRONIONE

KOLORYSTYKA ANEKSU KUCHENNEGO:
 -FRONTY NISKIE SZAFKI KOLOR: KRONODESIGN COLOR 7045 SU SATIN
 -FRONTY WISZĄCA SZAFKI KOLOR: KRONODESIGN CONTEMPO K087 PW DARK ROCKFORD ANTRACYT
 -BLAT KOLOR: KRONODESIGN WORKTOPS K025 SU BROWN PIETRA MARBLE
 -KORPUSY W WIDOCZNEJ PŁYTCIE MEBLOWEJ
 -UCHWYT- GAMET UUS INCANTO 32 CM/ KOLOR CZARNY
 -WSZYSTKIE FRONTY WIDOCZNE W MATERIAŁACH WIODĄCYCH- WYBRANA PLYTA MEBLOWA Z FRONTÓW
 -LACOBEL KOLOR RAL K5 CLASSIC 9001 CREAMWEISS

MAŁY ANEKS IV PIĘTRO

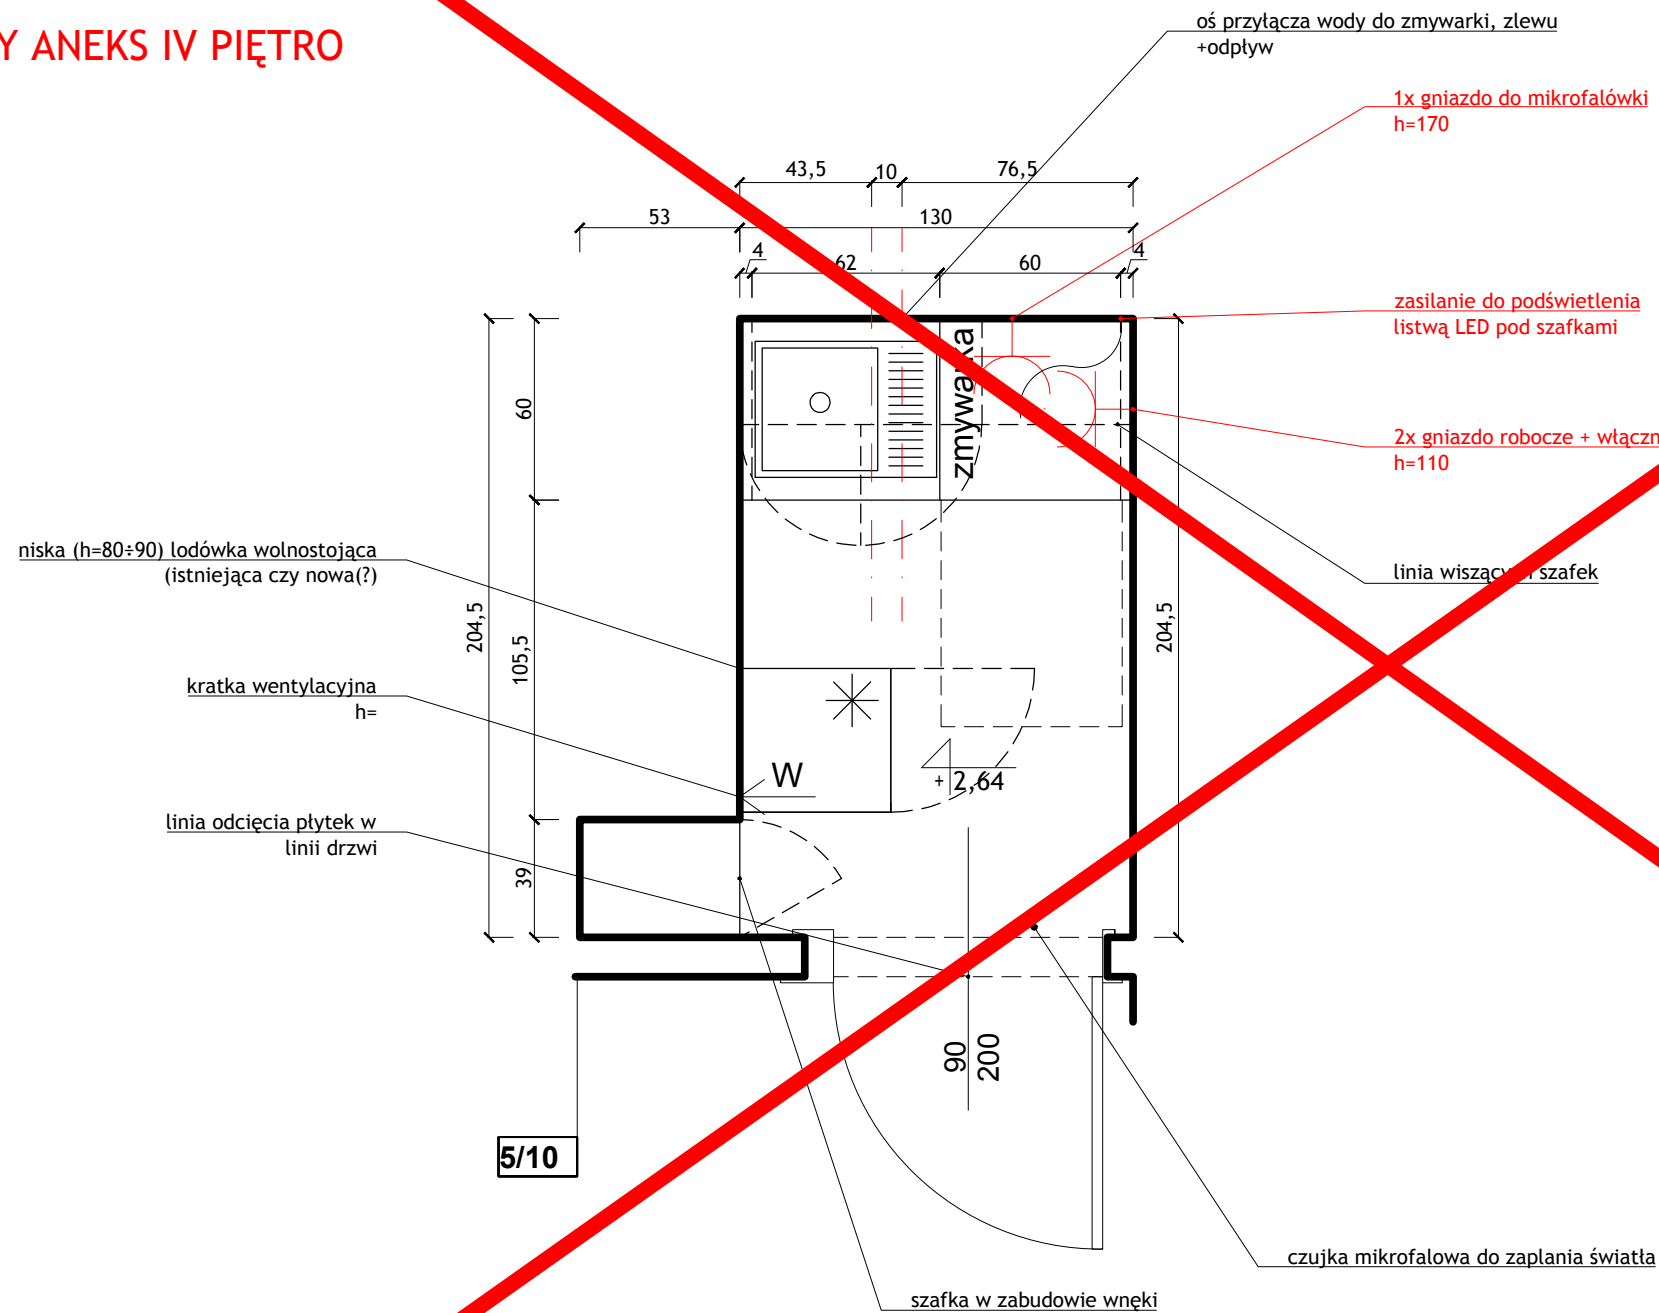

POZA ZAKRESEM REMONTU

5/10

UWAGI:
 - PODANE WIELKOŚCI BLEND MASKUJĄCYCH SĄ PRZYKŁADOWE - NA ETAPIE REALIZACJI DO UZGODNIENIA Z ARCHITEKTEM ICI KOŃCOWY WYMIAR.
 - FRONTY GORNE BEZ BLEND Z DYLATACJA NIEZBEDNA DO OTWIERANIA SZAFEK
 - UWZGLĘDNIĆ WSZYSTKIE NIEZBEDNE PODCIECIA WENTYLACYJNE - UWAGA SZCZEGOLNIE NA ZABUDOWY LODOWKI, ZACHOWAC SZCELINY WENTYLACYJNE WSKAZANE PRZEZ PRODUCENTA
 - WSZYSTKIE WYMIARY SPRAWDZIC NA BUDOWIE Z NATURE
 - WNĘTYLACJA SPRZETOW SCISLE WG WSKAZAN PRODUCENTA
 - PRZED PRYZSTAPIENIEM DO WYKONANIA SZAFEK NALEZY POTWIERDZIC WIELKOSCI ZAMOWIONYCH SPRZETOW- DOTYCZY TO PRZED WSZYSTKIM OKAPU, LODOWKI, ZMYWARKI, PIEKARNIKA I MIKROFALOWKI- SPRZETY MUSZA BYC NA 100% WYBRANE
 - CAŁOŚĆ ELEKTRYKI KUCHNI PRZYGOTOWAC WG NOWEGO PROJEKTU- WIDOK I RZUT KUCHNI
 - ISTNIEJACE PRZYŁACZA WODY PRZENIESC W OBREB SZAFKI ZLEWOZMYWAKOWEJ- ZLEWOZMYWAK I ZMYWARKA- UWAGA OSOBNE ODPLYWY
 - OSWIETLENIE NASTĘPUJĄCYCH SZAFEK: SZAFKI WISZĄCE LED POD SPODEM WSZYSTKICH SZAFEK
 - OTWIERANIE SZAFEK- WSZYSTKIE DOLNE FRONTY (SZUFLADY I FRONTY PEŁNE OTWIERANE UCHWYTAMI) DOBRAC UCHWYT Z ARCHITEKTEM, FRONTY SZAFY WYSOKIEJ Z LODOWKA I PIEKARNIKEM Z UCHWYTAMI, FRONTY SZAFEK WISZĄCYCH DO USTALENIA CZY NADWIESZONE CZY MINI UCHWYT- WSTĘPNY WYBOR NADWIESZANY FRONT.
 PRZED REALIZACJA POKAZAC INWESTOROWI WSZYSTKIE PROBKI MATERIAŁÓW!!!
 SPRAWDZIĆ ZGODNOŚĆ I BRAK KOLIZJI NA BUDOWIE!

WYBRANE SPRZĘTY:
 - MIKROFALÓWKA DO ZABUDOWY DO SZAFEK WISZĄCYCH- SAMSUNG MS23A7118AK
 - ZLEWOZMYWAK Franke OID 611-62 Onyx, CZARNY
 - BATERIA KUCHENNA JEDNOUCHWYTOWA KLUDI ZENTA DN 10 chrom 389730575

WSZYSTKIE WYMIARY SPRAWDZIC NA BUDOWIE Z NATURE, PRZEDSTAWIANE PROJEKTY SA POGLADOWE!
 WC DAMSKIE/NP; IV PIĘTRO

BRANŻA:
 ARCHITEKTURA WNĘTRZ

JEDNOSTKA PROJEKTOWA:
 STUDIO WNĘTRZA
 BUDZOWSKA ANNA
 UL. WIETRZNA 4/3, 50-100 WROCLAW
 tel.608 34 78 54 budzowska@studio.com


INWESTOR:
 PROKURATURA REGIONALNA WE WROCLAWIU

PROJEKTANT:
 ANNA BUDZOWSKA arch. 1:25 46




PROJEKTANT I OPRACOWANIE:
 SZYMON PAZUR 1.04.22

PRAWA AUTORSKIE ZASTRZEŻONE, KOPIOWANIE, ROZPOWIERZCZANIE I WYKORZYSTANIE BEZ ZGODY AUTORÓW ZABRONIONE

szafki górne nadwieszane fronty obniżone 2cm, pod spodem zamontowane listwy uchwytowe do szafek górnych z firmy GTV z paskiem LED

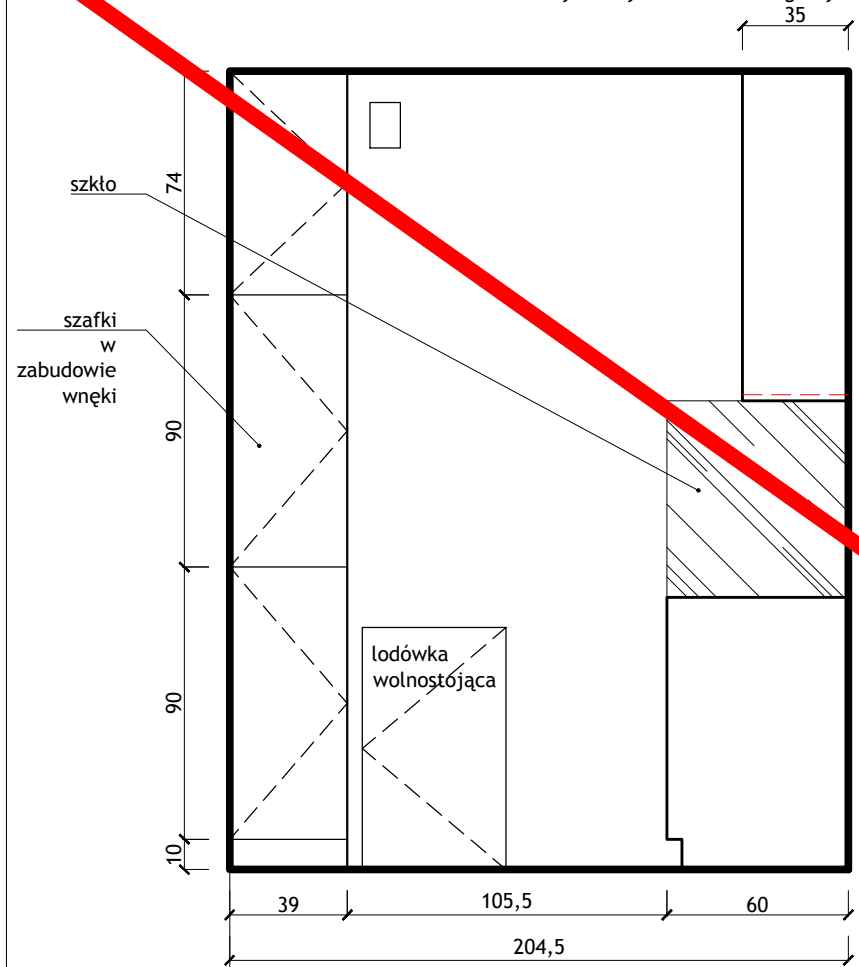

5/10

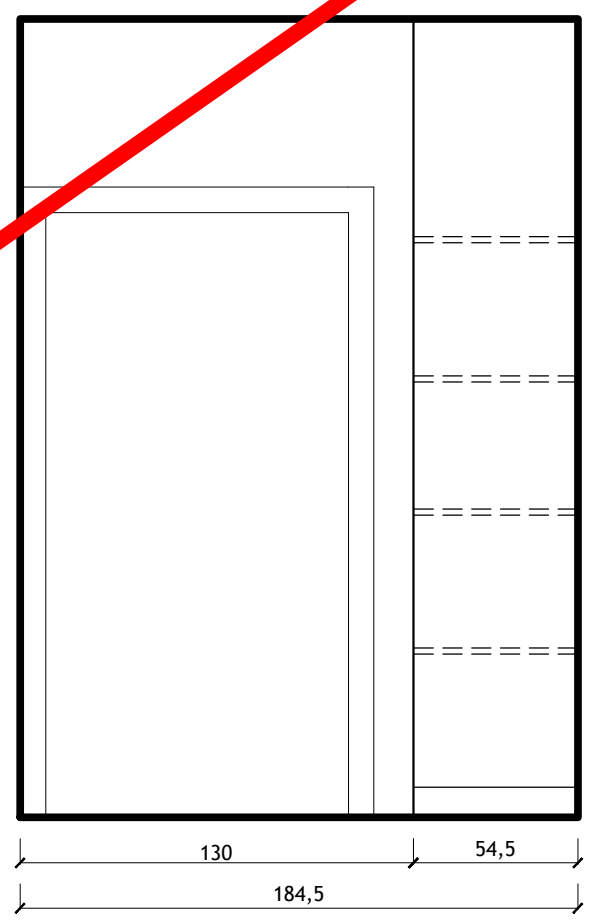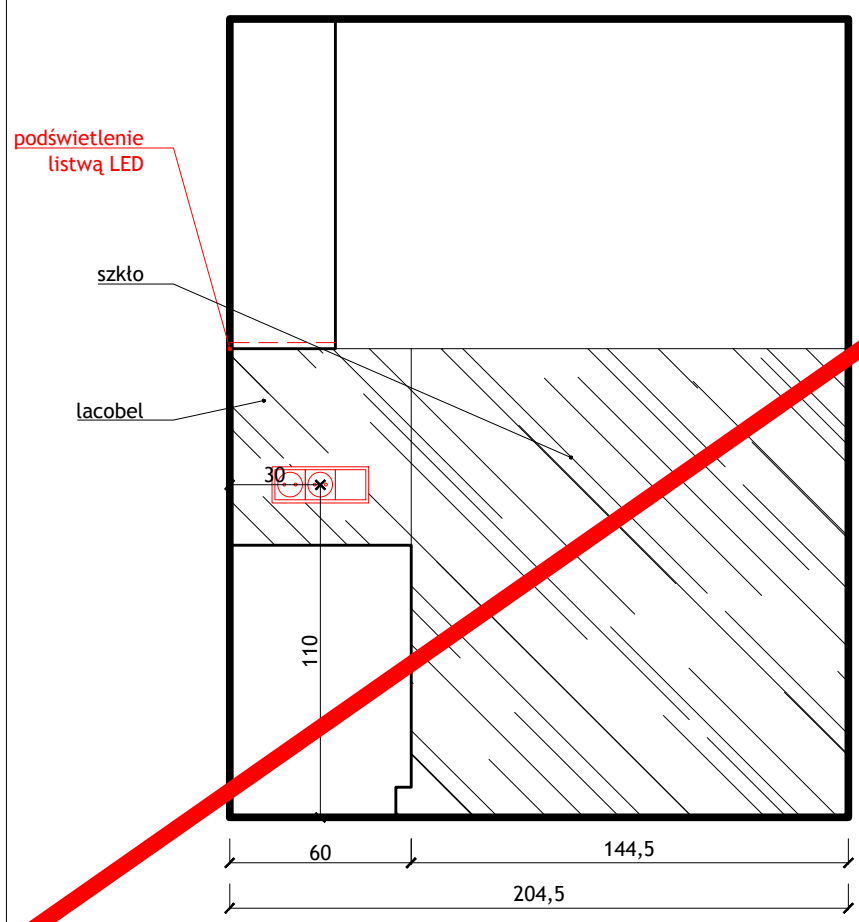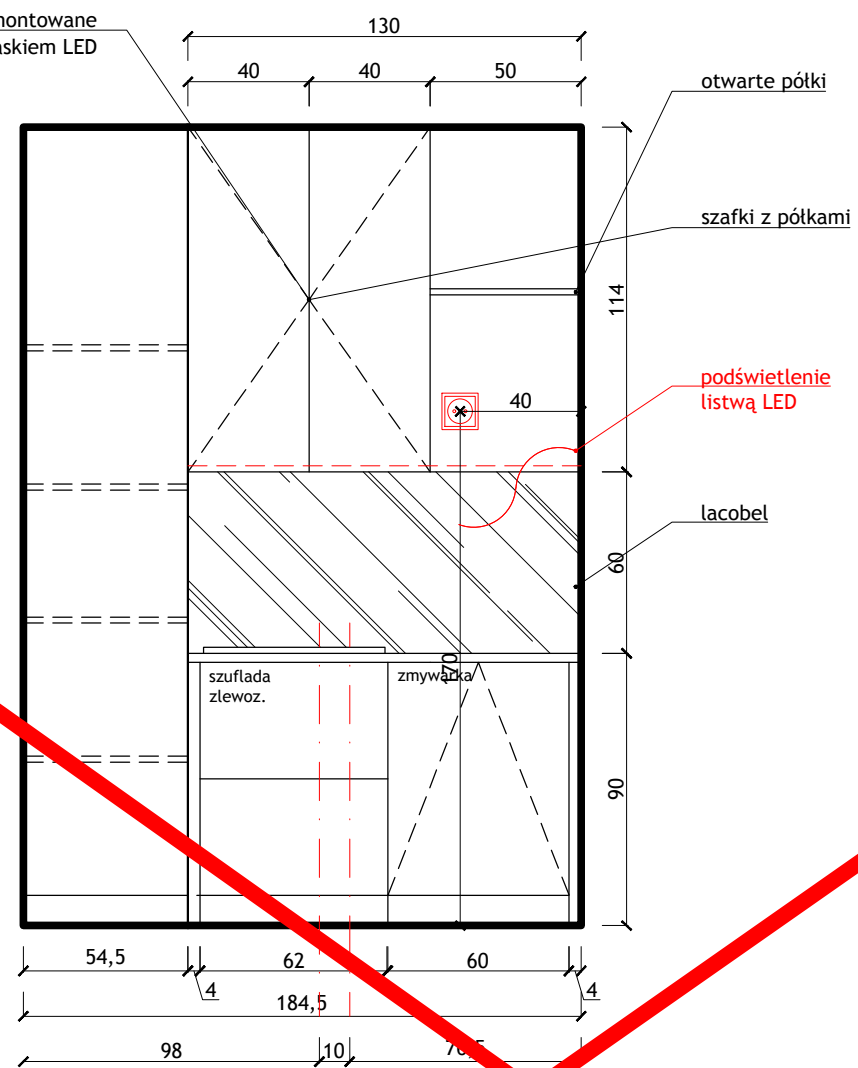

5/10

POZA ZAKRESEM REMONTU

UWAGI:

- PODANE WIELKOŚCI BLEND MASKUJĄCYCH SĄ PRZYKŁADOWE - NA ETAPIE REALIZACJI DO UZGODNIENIA Z ARCHITEKTEM ICH KONCOWY WYMIAR.
- FRONTY GÓRNE BEZ BLEND - DYLATACJA NIEZBEDNA DO OTWIERANIA SZAFEK
- UWZGLĘDNIĆ WSZYSTKIE NIEZBEDNE PODCIĘCIA WENTYLACYJNE - UWAGA SZCZEGÓLNIE NA ZABUDOWE LÓDÓWKI, ZACHOWAĆ SZCZELINY WENTYLACYJNE WSKAZANE PRZEZ PRODUCENTA
- WSZYSTKIE WYMIARY SPRAWDZIĆ NA BUDOWIE Z NATUREY
- WNETYLACJA SPRZĘTOW SCISLE WG WSKAZAN PRODUCENTA
- PRZED PRYZYSTAPIENIEM DO WYKONANIA SZAFEK NALEŻY POTWIERDZIĆ WIELKOŚCI ZAMOWIONYCH SPRZĘTOW- DOTYCZY TO PRZEDÉ WSZYSTKIM OKAPU, ŁÓDÓWKI, ZMYWARKI, PIEKARNIKA I MIKROFALÓWKI- SPRZĘTY MUSZA BYĆ NA 100% WYBRANE
- CAŁOŚĆ ELEKTRYKI KUCHNI PRZYGOTOWAĆ WG NOWEGO PROJEKTU- WIDOK I RZUT KUCHNI
- ISTNIEJĄCE PRZYŁĄCZA WODY PRZENIEŚĆ W OBREB SZAFKI ZLEWOZMYWAKOWEJ- ZLEWOZMYWAK I ZMYWARKA- UWAGA OSOBNE ODPLYWY
- OSWIETLENIE NASTĘPUJĄCYCH SZAFEK: SZAFKI WISZĄCE LED POD SPODEM WSZYSTKICH SZAFEK
- OTWIERANIE SZAFEK- WSZYSTKIE DOLNE FRONTY (SZUFLADY I FRONTY PELNE OTWIERANE UCHWYTAMI) DOBRAC UCHWYT Z ARCHITEKTEM, FRONTY SZAFY WYSOKIEJ Z ŁÓDÓWKĄ I PIEKARNIKIEM Z UCHWYTAMI, FRONTY SZAFEK WISZĄCYCH DO USTALENIA CZY NADWIESZONE CZY MINI UCHWYT- WSTĘPNY WYBOR NADWIESZANY FRONT.
- PRZED REALIZACJĄ POKAZAĆ INWESTOROWI WSZYSTKIE PROBKI MATERIAŁÓW!!!
- SPRAWDZIĆ ZGODNOŚĆ I BRAK KOLIZJI NA BUDOWIE!

WYBRANE SPRZĘTY:

- MIKROFALÓWKA DO ZABUDOWY DO SZAFEK WISZĄCYCH- SAMSUNG MS23A7118AK
- ZLEWOZMYWAK Franke OID 611-62 Onyx, CZARNY
- BATERIA KUCHENNA JEDNOUCHWYTOWA KLUDI ZENTA DN 10 chrom 389730575

WSZYSTKIE WYMIARY SPRAWDZIĆ NA BUDOWIE Z NATUREY, PRZEDSTAWIANE PROJEKTY SA POGLĄDOWE!
WC DAMSKIE/NP; IV PIĘTRO; 5;10

BRANŻA: ARCHITEKTURA WNĘTRZ		
JEDNOLITA PROJEKTOWA: STUDIO WNĘTRZA BUDZOWSKA ANNA Ul. WIETRZNA 4/3, 50-100 WROCLAW tel.608 34 78 54 budzowska@studio.com		
INWESTOR: PROKURATURA REGIONALNA WE WROCLAWIU		
PROJEKTANT: ANNA BUDZOWSKA arch.	SKALA: 1:25	NUMER RYSUNKU: 47
PROJEKTANT I OPRACOWANIE: SZYMON PAZUR arch.	FORMAT: A3	DATA: 1.04.22
PRAWA AUTORSKIE ZASTRZEŻONE, KOPIOWANIE, ROZPOWIERZCZANIE I WYKORZYSTANIE BEZ ZGODY AUTORÓW ZABRONIONE		

KOLORYSTYKA PŁYTKI:
 PODŁOGA - 120X19 - TUBĄDZIN MOUNTAIN ASH GOLD STR
 SCIANY W WC- PŁYTKA TUBĄDZIN, 119,8CM X 59,8CM, MARMO D'ORO MAT PŁYTKA GRESOWA 1198X598
 UMYWALKA W WC: UMYWALKA KOŁO MEBLOWA TRAFFIC 45 CM Z OTWOREM, Z PRZELEWEM, Z POWŁOKĄ REFLEX
 BATERIA STAWIANA NA UMYWALCE KLUDI ZENTA- UWAGA POTWIERDZIC RODZAJ ZAMYKANIA KORKA Z RODZAJEM BATERII
 MISKA USTĘPOWA LEJOWA WISZĄCA TRAFFIC, Z POWŁOKĄ REFLEX+ DESKA SEDESOWA, WOLNOOPADAJĄCA TRAFFIC Z TWORZYWA DUROPLAST
 STELAZ PODTYNKOWY KOŁO ZESTAW TECHNIC GT ALL-IN-ONE ECLIPSE 2 CHROM- DO SPRAWDZENIA Z MOŻLIWOŚCIĄ PODPIECIA RURY KANALIZACYJNEJ- NA ETAPIE ROZBIERANIA ISTNIEJĄCEJ LAZIENKI, LUSTRO OKRAGLE F180 Z PODSWIETLENIEM LED
 dla niepełnosprawnych: Kludi Pure&Easy Care bateria umywalkowa 70 372870565
 pozostałe WC: Kludi Zenta bateria umywalkowa stojąca chrom 382510575


SCIANY W WC-

PŁYTKA TUBĄDZIN 119,8CM X 59,8CM
 MARMO D'ORO MAT PŁYTKA GRESOWA 1198X598



KOLORYSTYKA SZAFEK:
 -FRONTY WISZĄCA SZAFKI KOLOR: KRONODESIGN CONTEMPO K087 PW DARK ROCKFORD HICORY
 -BLAT KOLOR: KRONODESIGN WORKTOPS K025 SU BROWN PIETRA MARBLE
 - UCHWYTY SZAFKOWE, GAŁKA MEBLOWA 2411 CHROM POLEROWANY WG WZORNIKA SKANDYNAWSKIE UCHWYTY

UWAGA!
 Do wszystkich uchwytów domówić wzmocnienia
 Wszystkie pisauary przewidziano jako zasilane z sieci, wg karty katalogowej produktu ZESTAW PISUAROWY FELIX Z AUTOMATYCZNYM RADAROWYM ZAWOREM

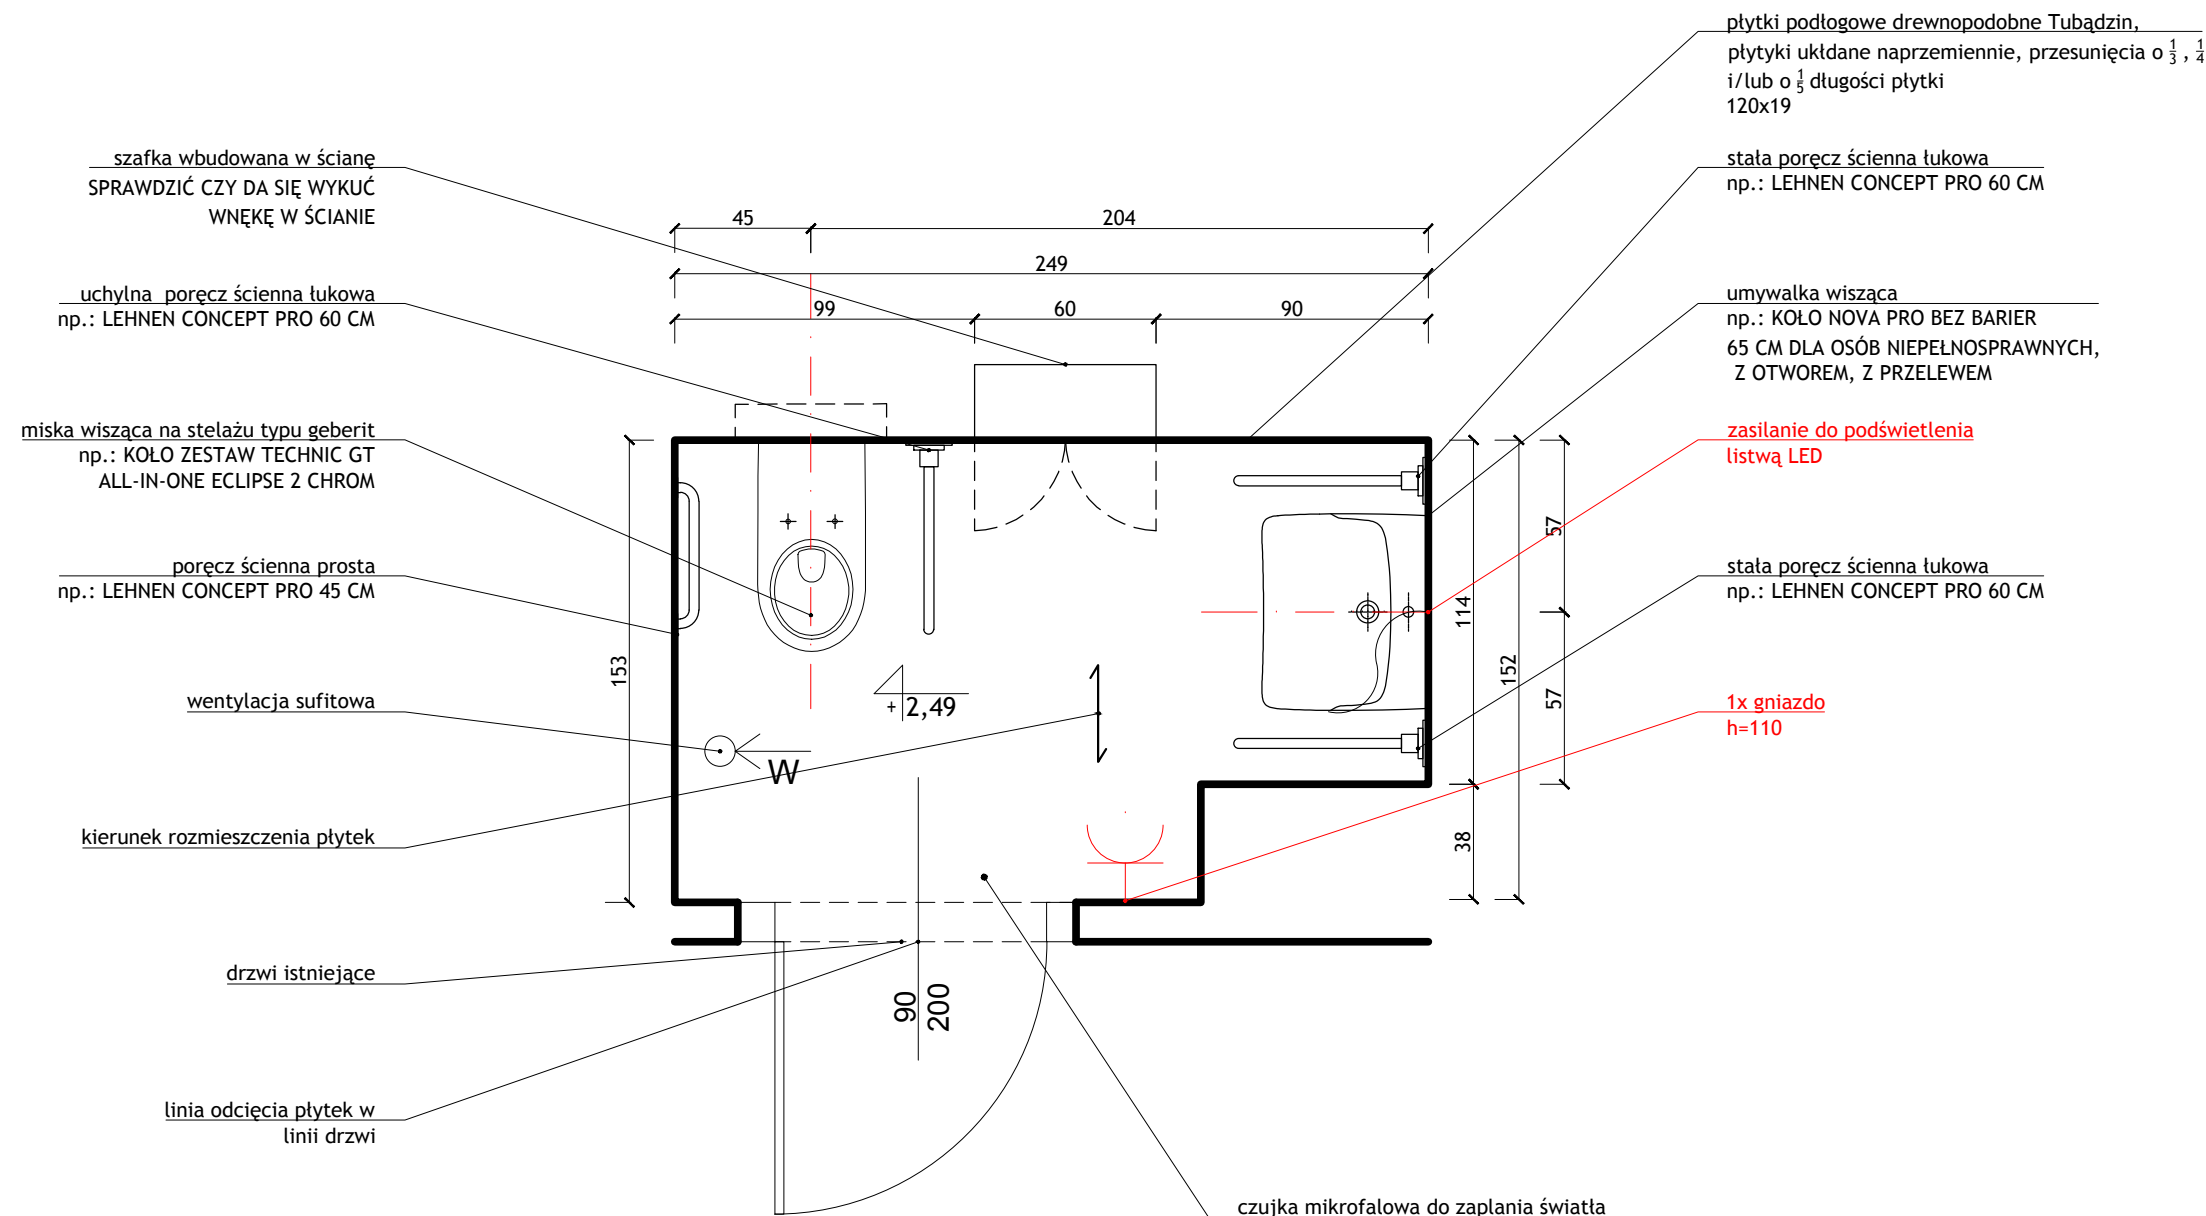

5/13

WSZYSTKIE WYMIARY SPRAWDZIĆ NA BUDOWIE Z NATURY,
 PRZEDSTAWIANE PROJEKTY SA POGLĄDOWE!
 WC DAMSKIE/NP; IV PIĘTRO; 5/13


BRANŻA:
 ARCHITEKTURA WNEŹRZA

JEDNOSTKA PROJEKTOWA:
 STUDIO WNEŹRZA
 BUDZOWSKA ANNA
 UL. WIETRZNA 4/3, 50-950 WROCLAW
 TEL. 608 34 78 54 budzowska@me.com




INWESTOR:
 PROKURATURA REGIONALNA WE WROCLAWIU

PROJEKTANT: ANNA BUDZOWSKA arch.	SKALA: 1:25	NUMER RYSUNKU: 48
PROJEKTANT I OPRACOWANIE: SZYMON PAZUR	FORMAT: A3	DATA: 1.04.22

PRAWA AUTORSKIE ZASTRZEŻONE. KOPIOWANIE, ROZPOWZIECZNIANIE I WYKORZYSTANIE BEZ ZGODY AUTORÓW ZABRONIONE

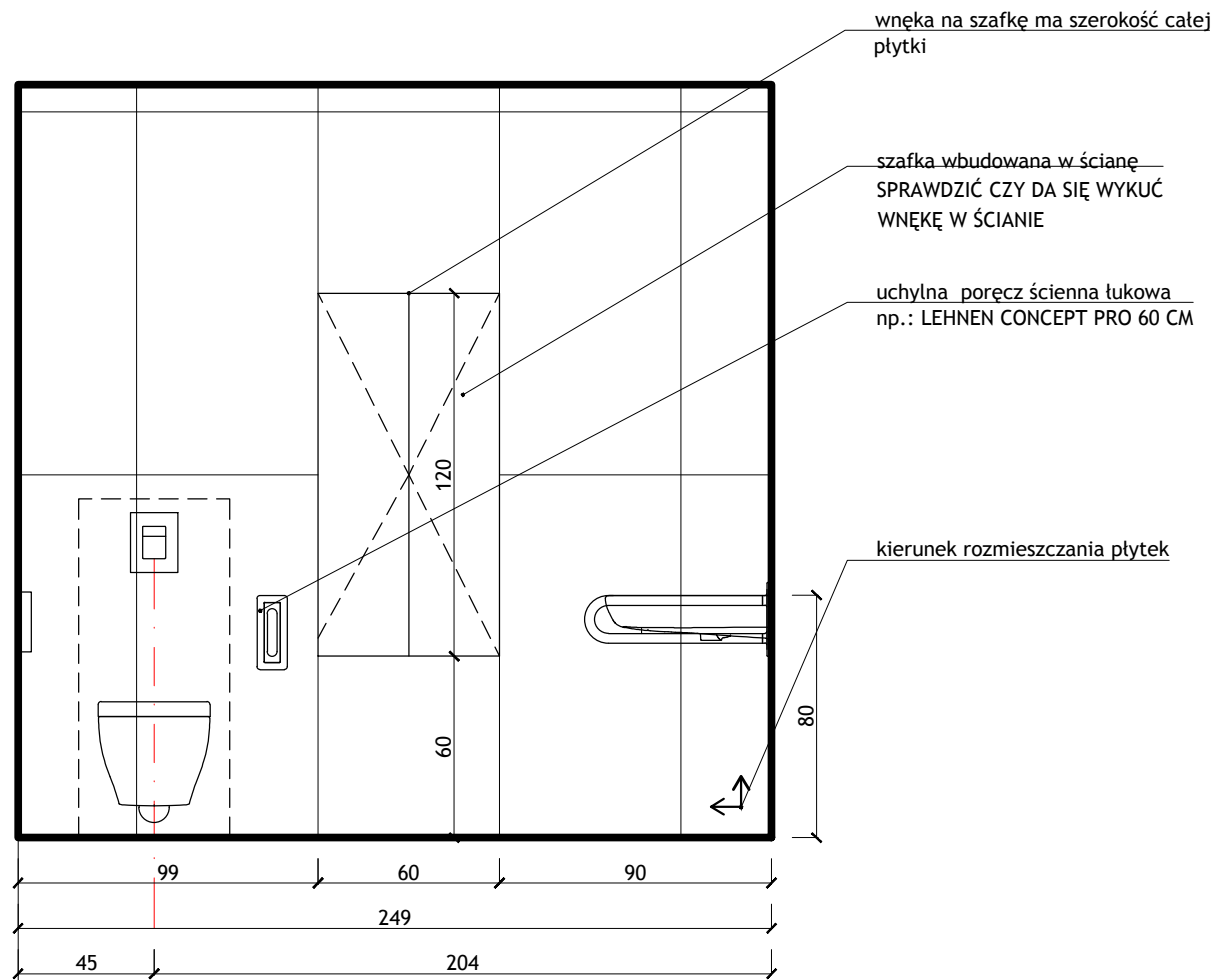

5/13

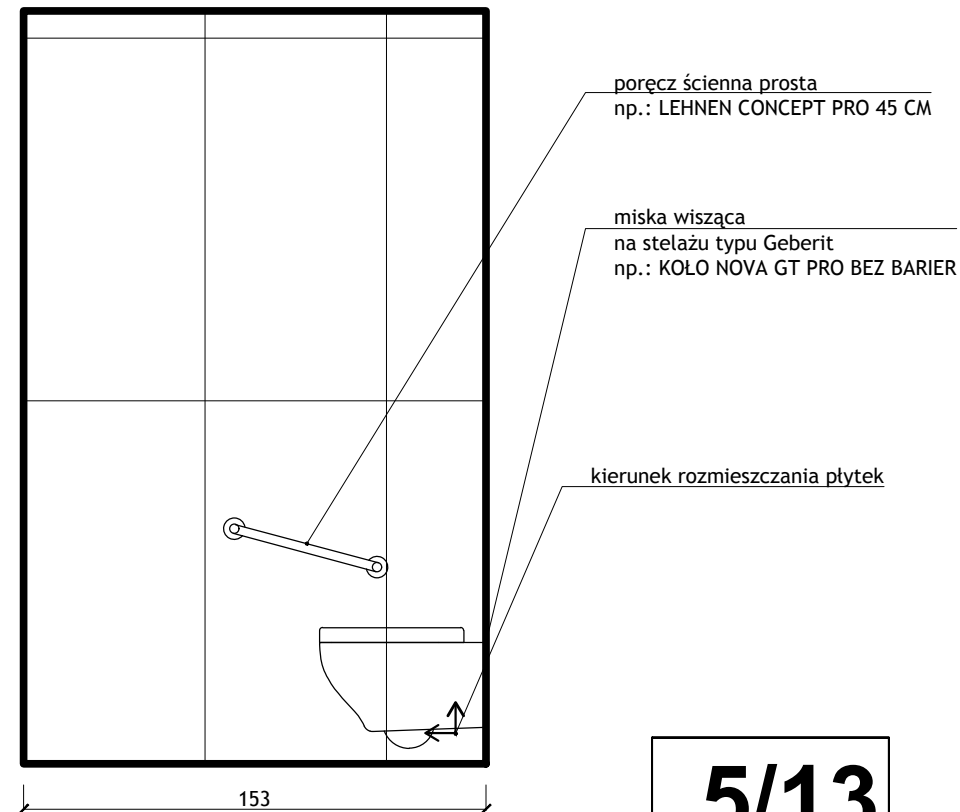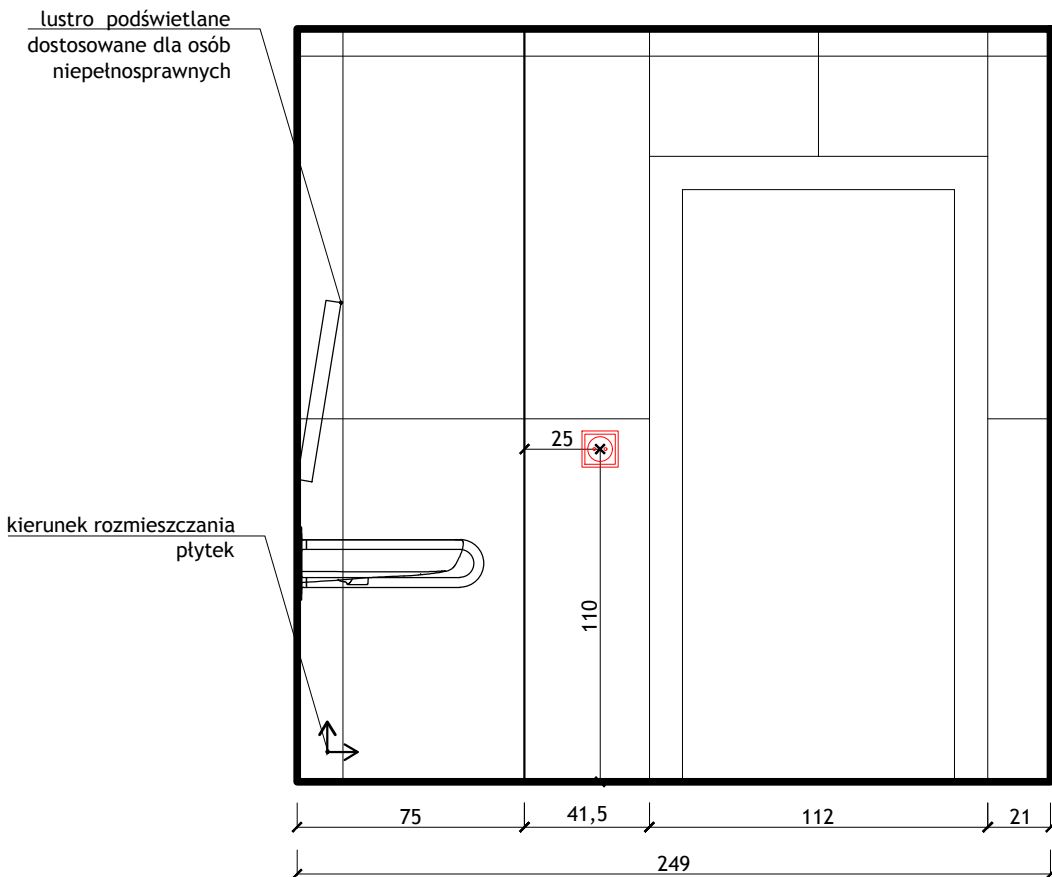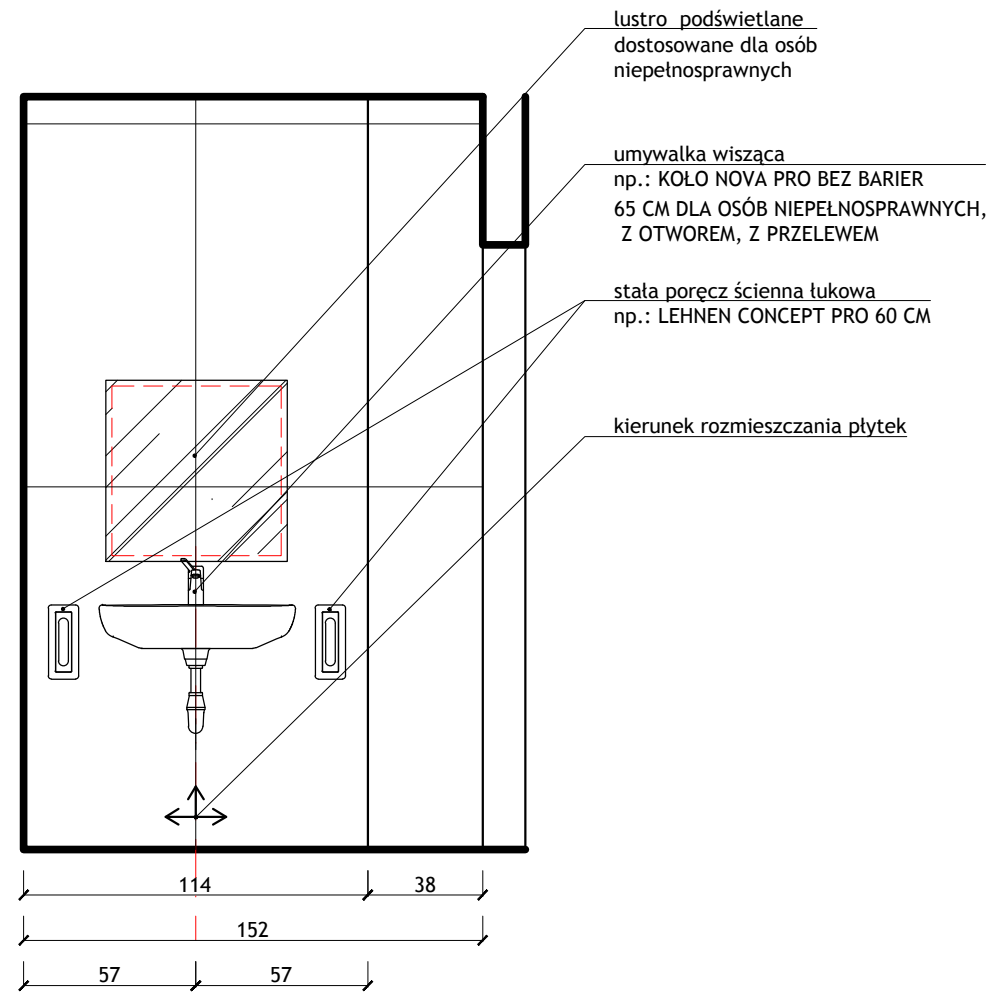

5/13

KOLORYSTYKA SZAFEK:
 -FRONTY WISZĄCA SZAFKI KOLOR: KRONODESIGN CONTEMPO K087 PW DARK ROCKFORD HICORY
 -BLAT KOLOR: KRONODESIGN WORKTOPS K025 SU BROWN PIETRA MARBLE
 - UCHWYTY SZAFKOWE, GAŁKA MEBLOWA 2411 CHROM POLEROWANY WG WZORNIKA SKANDYNAWSKIE UCHWYTY

UWAGA!
 Do wszystkich uchwytów domówić wzmocnienia
 Wszystkie pisuary przewidziano jako zasilane z sieci, wg karty katalogowej produktu ZESTAW PISUAROWY FELIX Z AUTOMATYCZNYM RADAROWYM ZAWOREM

WSZYSTKIE WYMIARY SPRAWDZIC NA BUDOWIE Z NATURY, PRZEDSTAWIANE PROJEKTY SA POGLADOWE!

WC DAMSKIE/NP; IV PIĘTRO; 5/13

BRANŻA:
ARCHITEKTURA WNĘTRZ

JEDNOSTKA PROJEKTOWA:
**STUDIO WNĘTRZA
 BUDZOWSKA ANNA**
 UL. WIETRZNA 4/3, 50-950 WROCLAW
 tel.608 34 78 54 budzowska@me.com

INWESTOR:
PROKURATURA REGIONALNA WE WROCLAWIU

PROJEKTANT: ANNA BUDZOWSKA arch.	SKALA: 1:25	NUMER RYSUNKU: 49
PROJEKTANT I OPRACOWANIE: SZYMON PAZUR	FORMAT: A3	DATA: 1.04.22

PRAWA AUTORSKIE ZASTRZEŻONE, KOPIOWANIE, ROZPOWIERZCZANIE I WYKORZYSTANIE BEZ ZGODY AUTORÓW ZABRONIONE

KOLORYSTYKA PŁYTKI:
 PODŁOGA - 120X19 - TUBĄDZIN MOUNTAIN ASH GOLD STR
 ŚCIANY W WC- PŁYTKA TUBĄDZIN, 119,8CM X 59,8CM, MARMO D'ORO MAT PŁYTKA GRESOWA 1198X598
 UMYWALKA W WC: UMYWALKA KOŁO MEBŁOWA TRAFFIC 45 CM Z OTWOREM, Z PRZELEWEM, Z POWŁOKĄ REFLEX
 BATERIA STAWIANA NA UMYWALCE KLUDI ZENTA- UWAGA POTWIERDZIC RODZAJ ZAMYKANIA KORKA Z RODZAJEM BATERII
 MISKA USTĘPOWA LEJOWA WISZĄCA TRAFFIC, Z POWŁOKĄ REFLEX+ DESKA SEDESOWA, WOLNOOPADAJĄCA TRAFFIC Z TWORZYWA DUROPLAST
 STELAZ PODTYNKOWY KOŁO ZESTAW TECHNIC GT ALL-IN-ONE ECLIPSE 2 CHROM- DO SPRAWDZENIA Z MOZLIWOSCIA PODPIECIA RURY KANALIZACYJNEJ- NA ETAPIE ROZBIERANIA ISTNIEJĄCEJ LAZIENKI, LUSTRO OKRAGLE F180 Z PODSWIETLENIEM LED
 dla niepełnosprawnych: Kludi Pure&Easy Care bateria umywalkowa 70 372870565
 pozostałe WC: Kludi Zenta bateria umywalkowa stojąca chrom 382510575


ŚCIANY W WC-

PŁYTKA TUBĄDZIN 119,8CM X 59,8CM
 MARMO D'ORO MAT PŁYTKA GRESOWA 1198X598




ŚCIANKI SYSTEMOWE LACOBEL BIAŁY ELEMENTY ŁĄCZENIOWE CHROMOWANE, KOLOR RAL9001 CREMEWEISS

UWAGA!
 wymiary (szerokość) ścianek są poglądowe, domierzyć na miejscu po wykonaniu zabudowy z płytek!

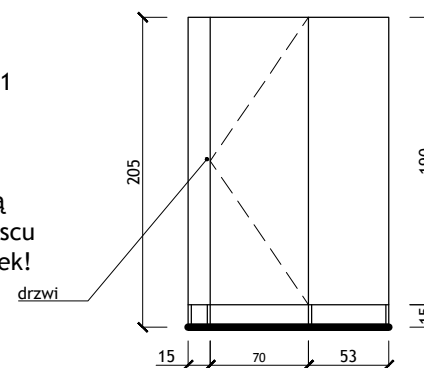

KOLORYSTYKA SZAFEK:
 -FRONTY WISZĄCA SZAFKI KOLOR: KRONODESIGN CONTEMPO K087 PW DARK ROCKFORD HICORY
 -BLAT KOLOR: KRONODESIGN WORKTOPS K025 SU BROWN PIETRA MARBLE
 - UCHWYTY SZAFKOWE, GAŁKA MEBŁOWA 2411 CHROM POLEROWANY WG WZORNIKA SKANDYNAWSKIE UCHWYTY

UWAGA!
 Do wszystkich uchwytów domówić wzmocnienia
 Wszystkie pisuary przewidziano jako zasilane z sieci, wg karty katalogowej produktu ZESTAW PISUAROWY FELIX Z AUTOMATYCZNYM RADAROWYM ZAWOREM

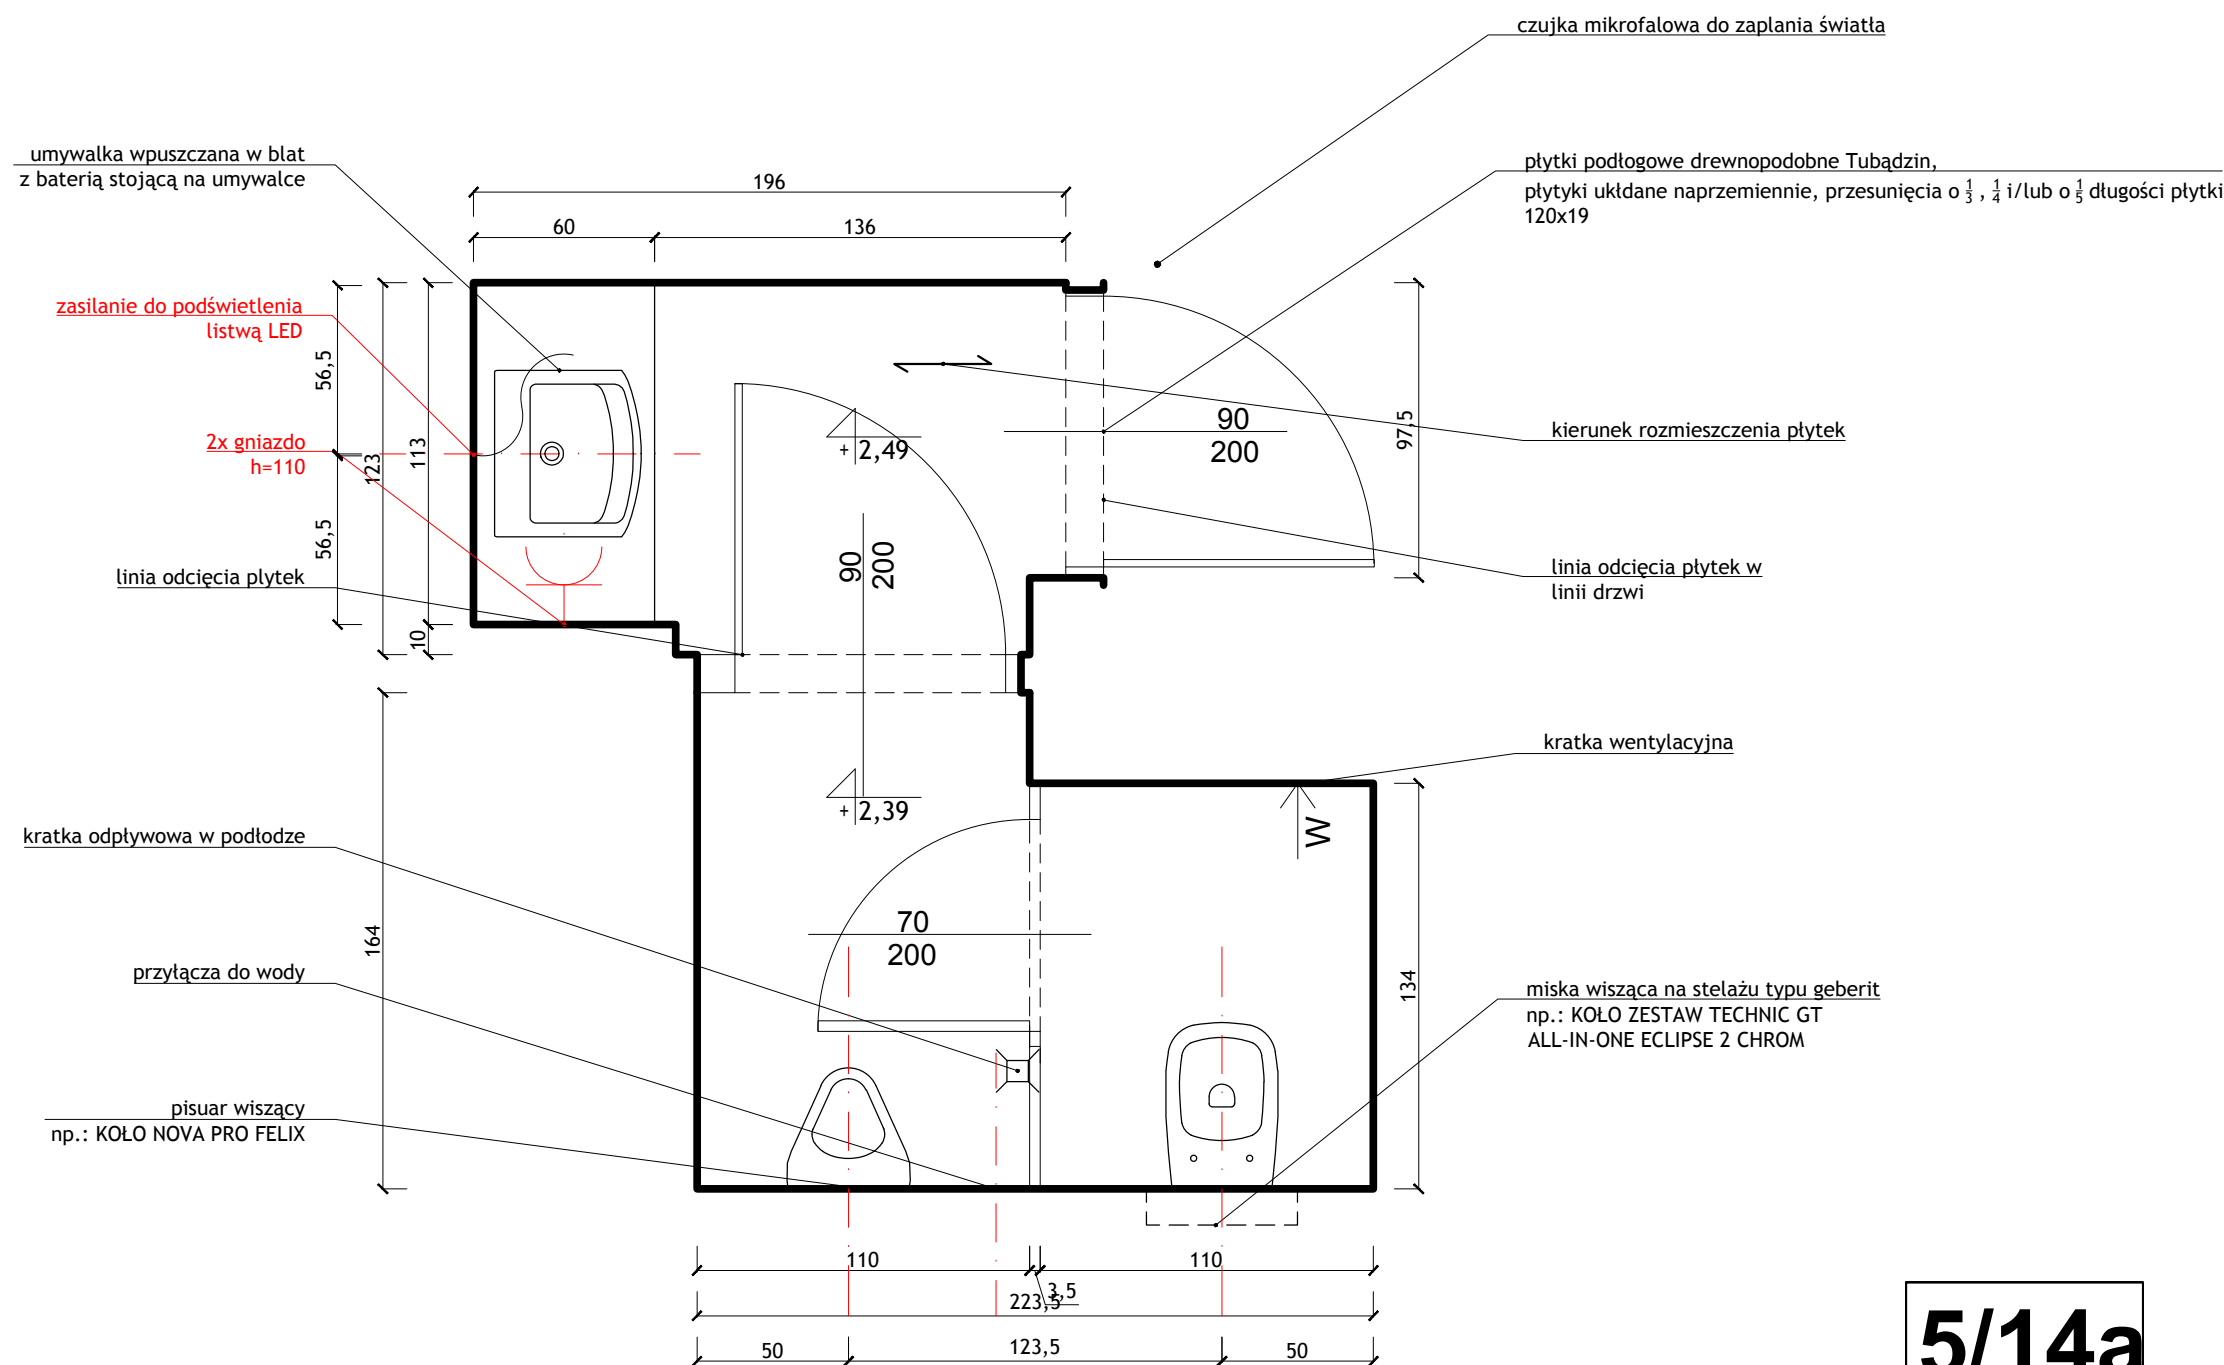

5/14a
5/14b

WSZYSTKIE WYMIARY SPRAWDZIC NA BUDOWIE Z NATURY, PRZEDSTAWIANE PROJEKTY SA POGLADOWE!

WC MĘSKI; IV PIĘTRO; 5/14

BRANŻA:
 ARCHITEKTURA WNĘTRZ

JEDNOSTKA PROJEKTOWA:
 STUDIO WNĘTRZA
 BUDZOWSKA ANNA
 ul. WIETRZNA 4/3, 50-950 WROCLAW
 tel.608 34 78 54 budzowska@me.com


INWESTOR:
 PROKURATURA REGIONALNA WE WROCLAWIU

PROJEKTANT: ANNA BUDZOWSKA arch.	SKALA: 1:25	NUMER RYSUNKU: 50
PROJEKTANT I OPRACOWANIE: SZYMON PAZUR	FORMAT: A3	DATA: 1.04.22


PRAWA AUTORSKIE ZASTRZEŻONE, KOPIOWANIE, ROZPOWIERZCZANIE I WYKORZYSTANIE BEZ ZGODY AUTORÓW ZABRONIONE

lustro podświetlone
od spodu paskiem LED
naklejone na płytę meblową


kierunek rozmieszczania płytek

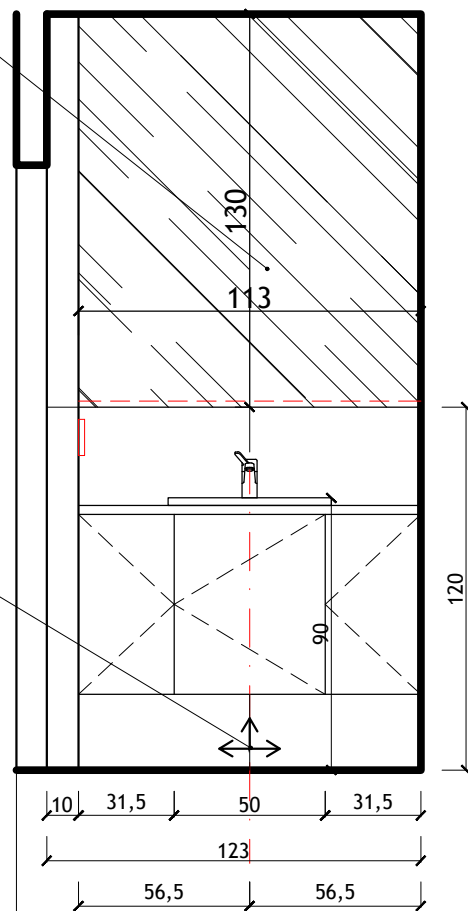


5/14a

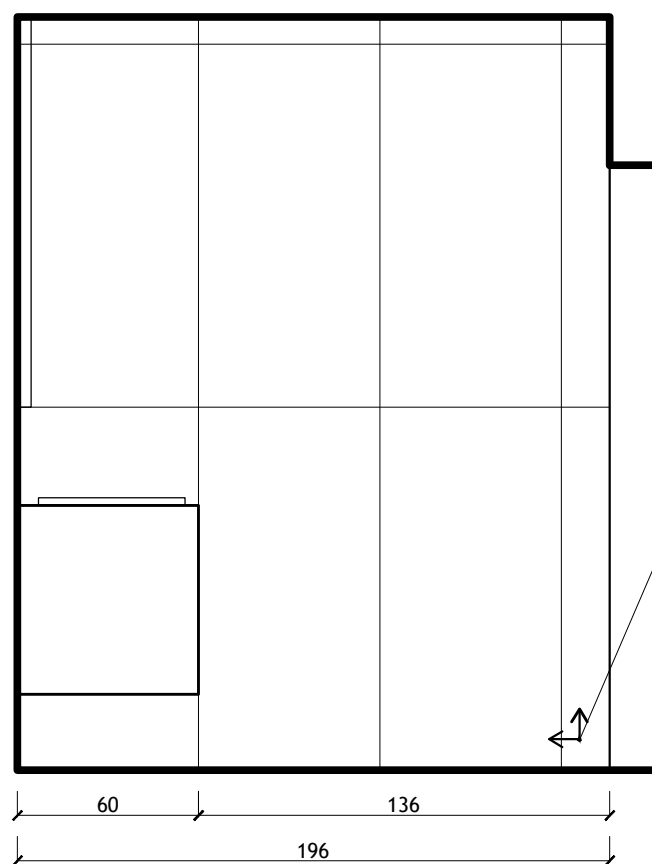

kierunek rozmieszczania płytek

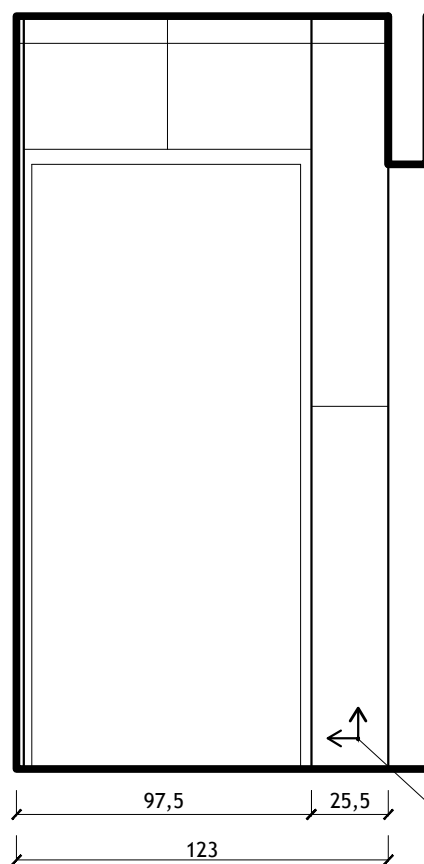

kierunek rozmieszczania płytek

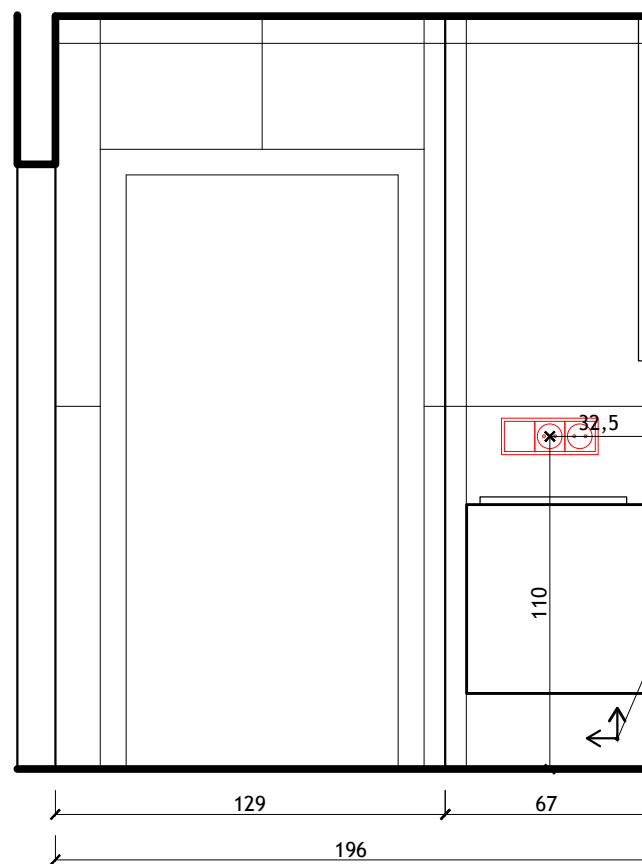

kierunek rozmieszczania płytek

5/14a

KOLORYSTYKA SZAFEK:
-FRONTY WISZĄCA SZAFKI KOLOR: KRONODESIGN
CONTEMPO K087 PW DARK ROCKFORD HICORY
-BLAT KOLOR: KRONODESIGN WORKTOPS K025 SU
BROWN PIETRA MARBLE
- UCHWYTY SZAFKOWE, GAŁKA MEBLOWA 2411
CHROM POLEROWANY WG WZORNIKA
SKANDYNAWSKIE UCHWYTY

UWAGA!
Do wszystkich uchwytów domówić wzmocnienia
Wszystkie pisaury przewidziano jako zasilane z
sieci, wg karty katalogowej produktu ZESTAW
PISUAROWY FELIX Z AUTOMATYCZNYM
RADAROWYM ZAWOREM

WSZYSTKIE WYMIARY SPRAWDZIC NA BUDOWIE Z NATURY,
PRZEDSTAWIANE PROJEKTY SA POGLADOWE!

WC MĘSKI, UMYWALNIA; IV PIĘTRO; 5/14a

BRANŻA:
ARCHITEKTURA WNĘTRZ

JEDNOSTKA PROJEKTOWA:
STUDIO WNĘTRZA
BUDZOWSKA ANNA

UL. WIETRZNA 4/3, 50-950 WROCLAW
tel.608 34 78 54 budzowska@me.com


INWESTOR:
PROKURATURA REGIONALNA WE WROCLAWIU

PROJEKTANT: ANNA BUDZOWSKA arch.	SKALA: 1:25	NUMER RYSUNKU: 51
PROJEKTANT I OPRACOWANIE: SZYMON PAZUR	FORMAT: A3	DATA: 1.04.22

PRAWA AUTORSKIE ZASTRZEŻONE, KOPIOWANIE, ROZPOWRZECZNIANIE
I WYKORZYSTANIE BEZ ZGODY AUTORÓW ZABRONIONE

KOLORYSTYKA SZAFEK:
 -FRONTY WISZĄCA SZAFKI KOLOR: KRONODESIGN CONTEMPO K087 PW DARK ROCKFORD HICORY
 -BLAT KOLOR: KRONODESIGN WORKTOPS K025 SU BROWN PIETRA MARBLE
 - UCHWYTY SZAFKOWE, GAŁKA MEBLOWA 2411 CHROM POLEROWANY WG WZORNIKA SKANDYNAWSKIE UCHWYTY

UWAGA!
 Do wszystkich uchwytów domówić wzmocnienia
 Wszystkie pisuary przewidziano jako zasilane z sieci, wg karty katalogowej produktu ZESTAW PISUAROWY FELIX Z AUTOMATYCZNYM RADAROWYM ZAWOREM

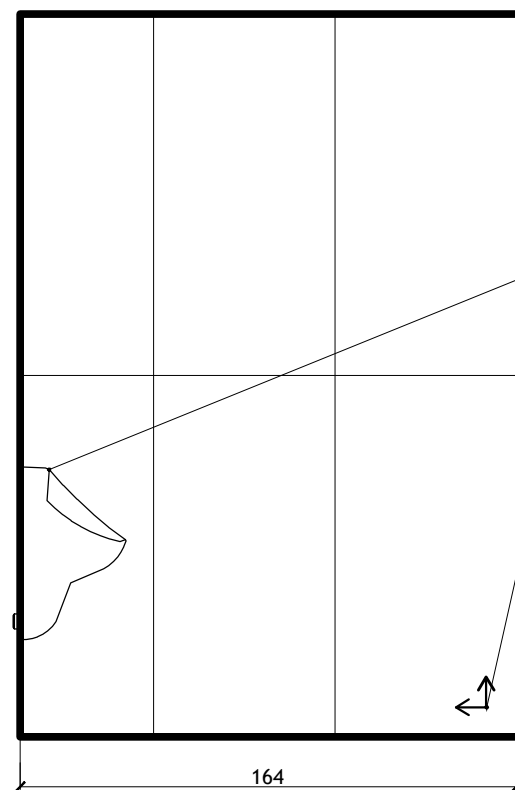


pisuar wiszący
 np.: KOŁO NOVA PRO FELIX

kierunek rozmieszczania płytek

164

5/14b

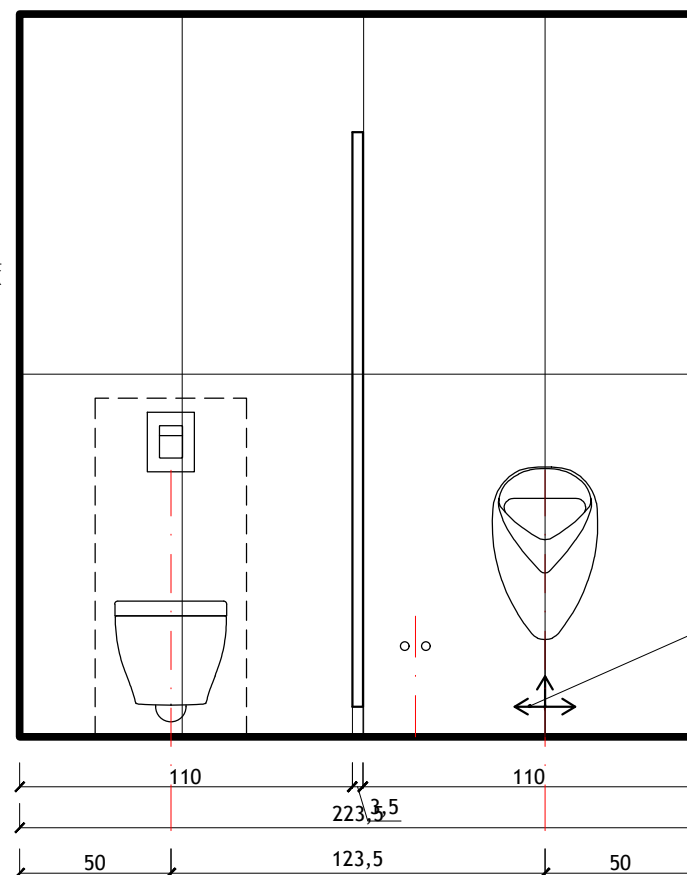

kierunek rozmieszczania płytek

110


223,5

110

50

123,5

50

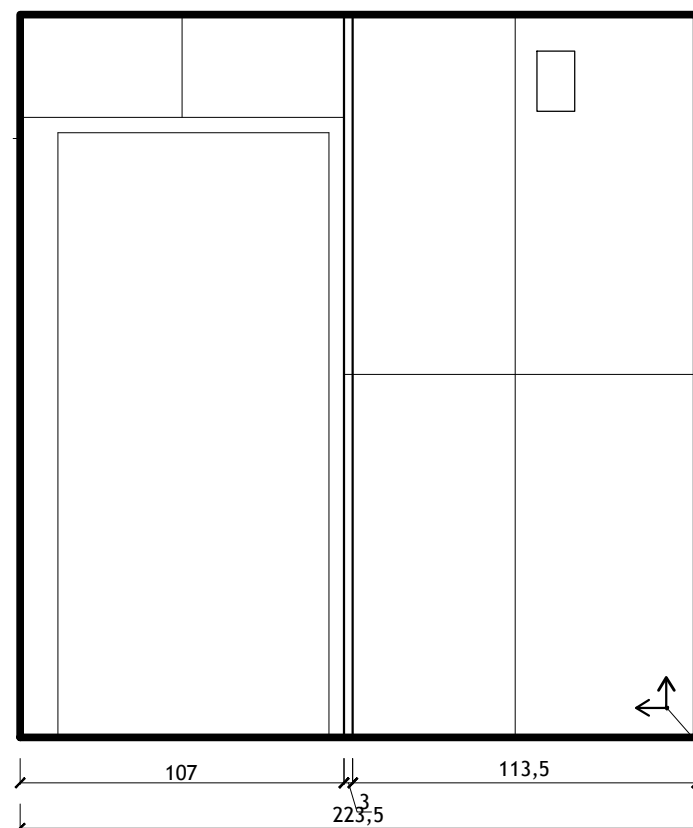


107

113,5

223,5

kierunek rozmieszczania płytek

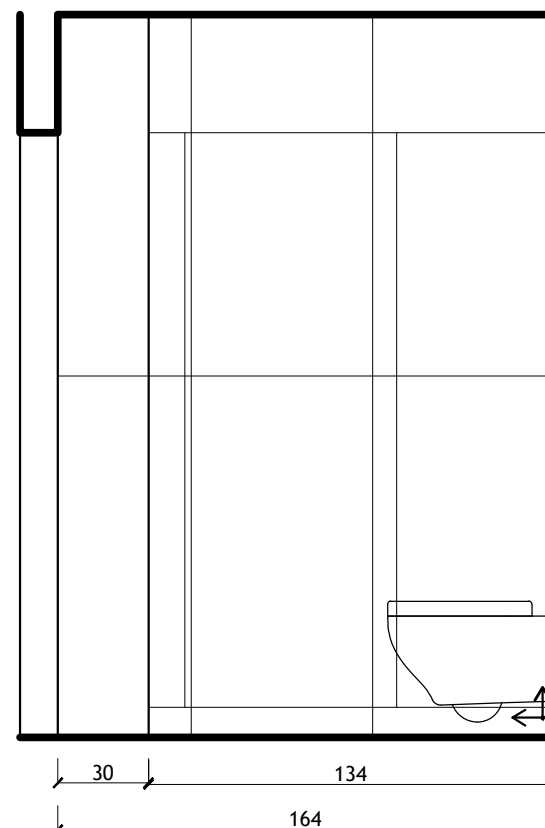

kierunek rozmieszczania płytek

30

134

164

5/14b

WSZYSTKIE WYMIARY SPRAWDZIC NA BUDOWIE Z NATURY, PRZEDSTAWIANE PROJEKTY SA POGLADOWE!

WC MĘSKI, WIDOKI WC; IV PIĘTRO; 5/14b

BRANŻA:
 ARCHITEKTURA WNĘTRZ

JEDNOSTKA PROJEKTOWA:
 STUDIO WNĘTRZA
 BUDZOWSKA ANNA

Ul. WIETRZNA 4/3, 50-950 WROCLAW
 tel.608 34 78 54 budzowska@me.com

INWESTOR:
 PROKURATURA REGIONALNA WE WROCLAWIU

PROJEKTANT: ANNA BUDZOWSKA arch.	SKALA: 1:25	NUMER RYSUNKU: 52
PROJEKTANT I OPRACOWANIE: SZYMON PAZUR	FORMAT: A3	DATA: 1.04.22

PRAWA AUTORSKIE ZASTRZEŻONE, KOPIOWANIE, ROZPOWZIECZANIE I WYKORZYSTANIE BEZ ZGODY AUTORÓW ZABRONIONE