



ELEWACJA WSCHODNIA

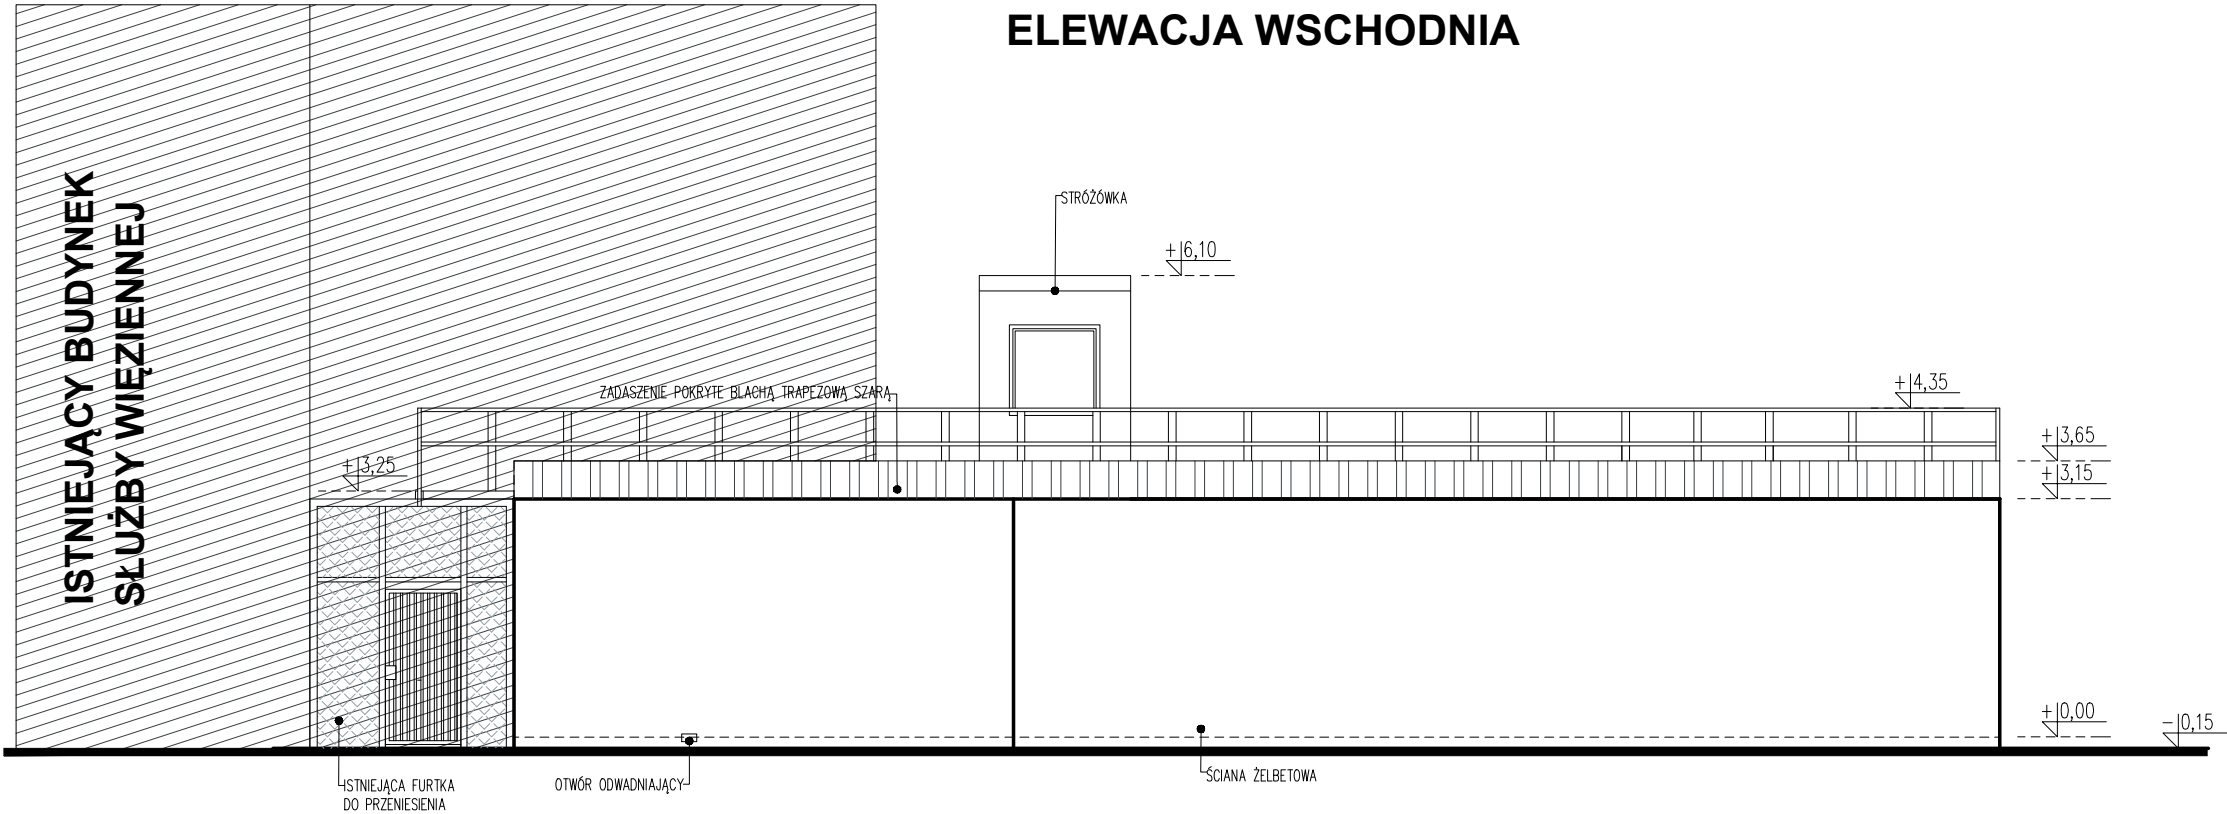

ELEWACJA PÓŁNOCNA

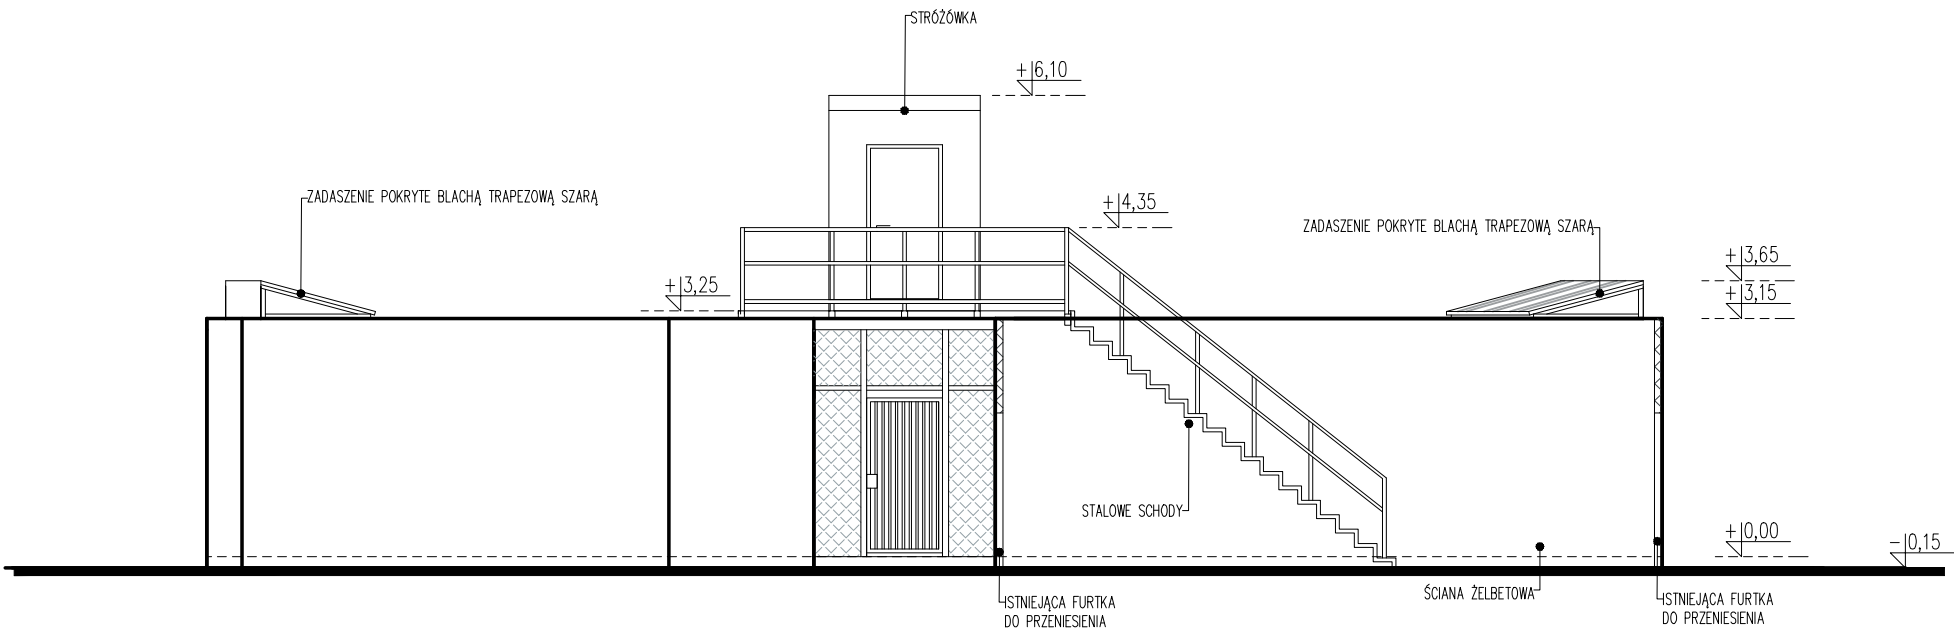

Jednostka projektowa:	<div>PROJEKT 2K</div> <div>BIURO ARCHITEKTONICZNE ŁUKASZ KUKUŁA</div> <div>42-290 Blachownia, ul. Młyńska 39</div> <div>Biuro: Częstochowa ul. Dąbrowskiego 13 m.4</div> <div>tel. 662-963-934 e-mail: lukas.kukula@gmail.com</div>		
Nazwa projektu: Adres:	BUDOWA PLACU SPACEROWEGO PRZY PAWILONIE "A" W ZAKŁADZIE KARNYM NR 2 W STRZELCACH OPOLSKICH NA DZ. NR EW. 3693/6, OBRĘB STRZELCE OPOLSKIE		
Inwestor:	ZAKŁAD KARNY NR 2 W STRZELCACH OPOLSKICH UL. KLONOWA 3, 47-100 STRZELCE OPOLSKIE		
Treść rysunku:	ELEWACJE PLACU SPACEROWEGO PRZY PAWILONIE A		
Projektant: mgr inż. arch. Łukasz Kukula upr. bud. do proj. bez ograniczeń w spec. arch.-budowlanej	Nr upr. proj. 21/SLOKK/2013	Podpis:	
Sprawdzający: mgr inż. arch. Piotr Klar upr. bud. do proj. bez ograniczeń w spec. arch.-budowlanej	35/08/SLOKK		
Opracowujący: mgr inż. arch. Alicja Tyrała			
Stadium: Index:	Branża: ARCHITEKTURA	Data: 05.2021	Skala: 1:100
--			Nr Rys. A-4
PROJEKT OBJĘTY PRAWAMI AUTORSKIMI (R)			