




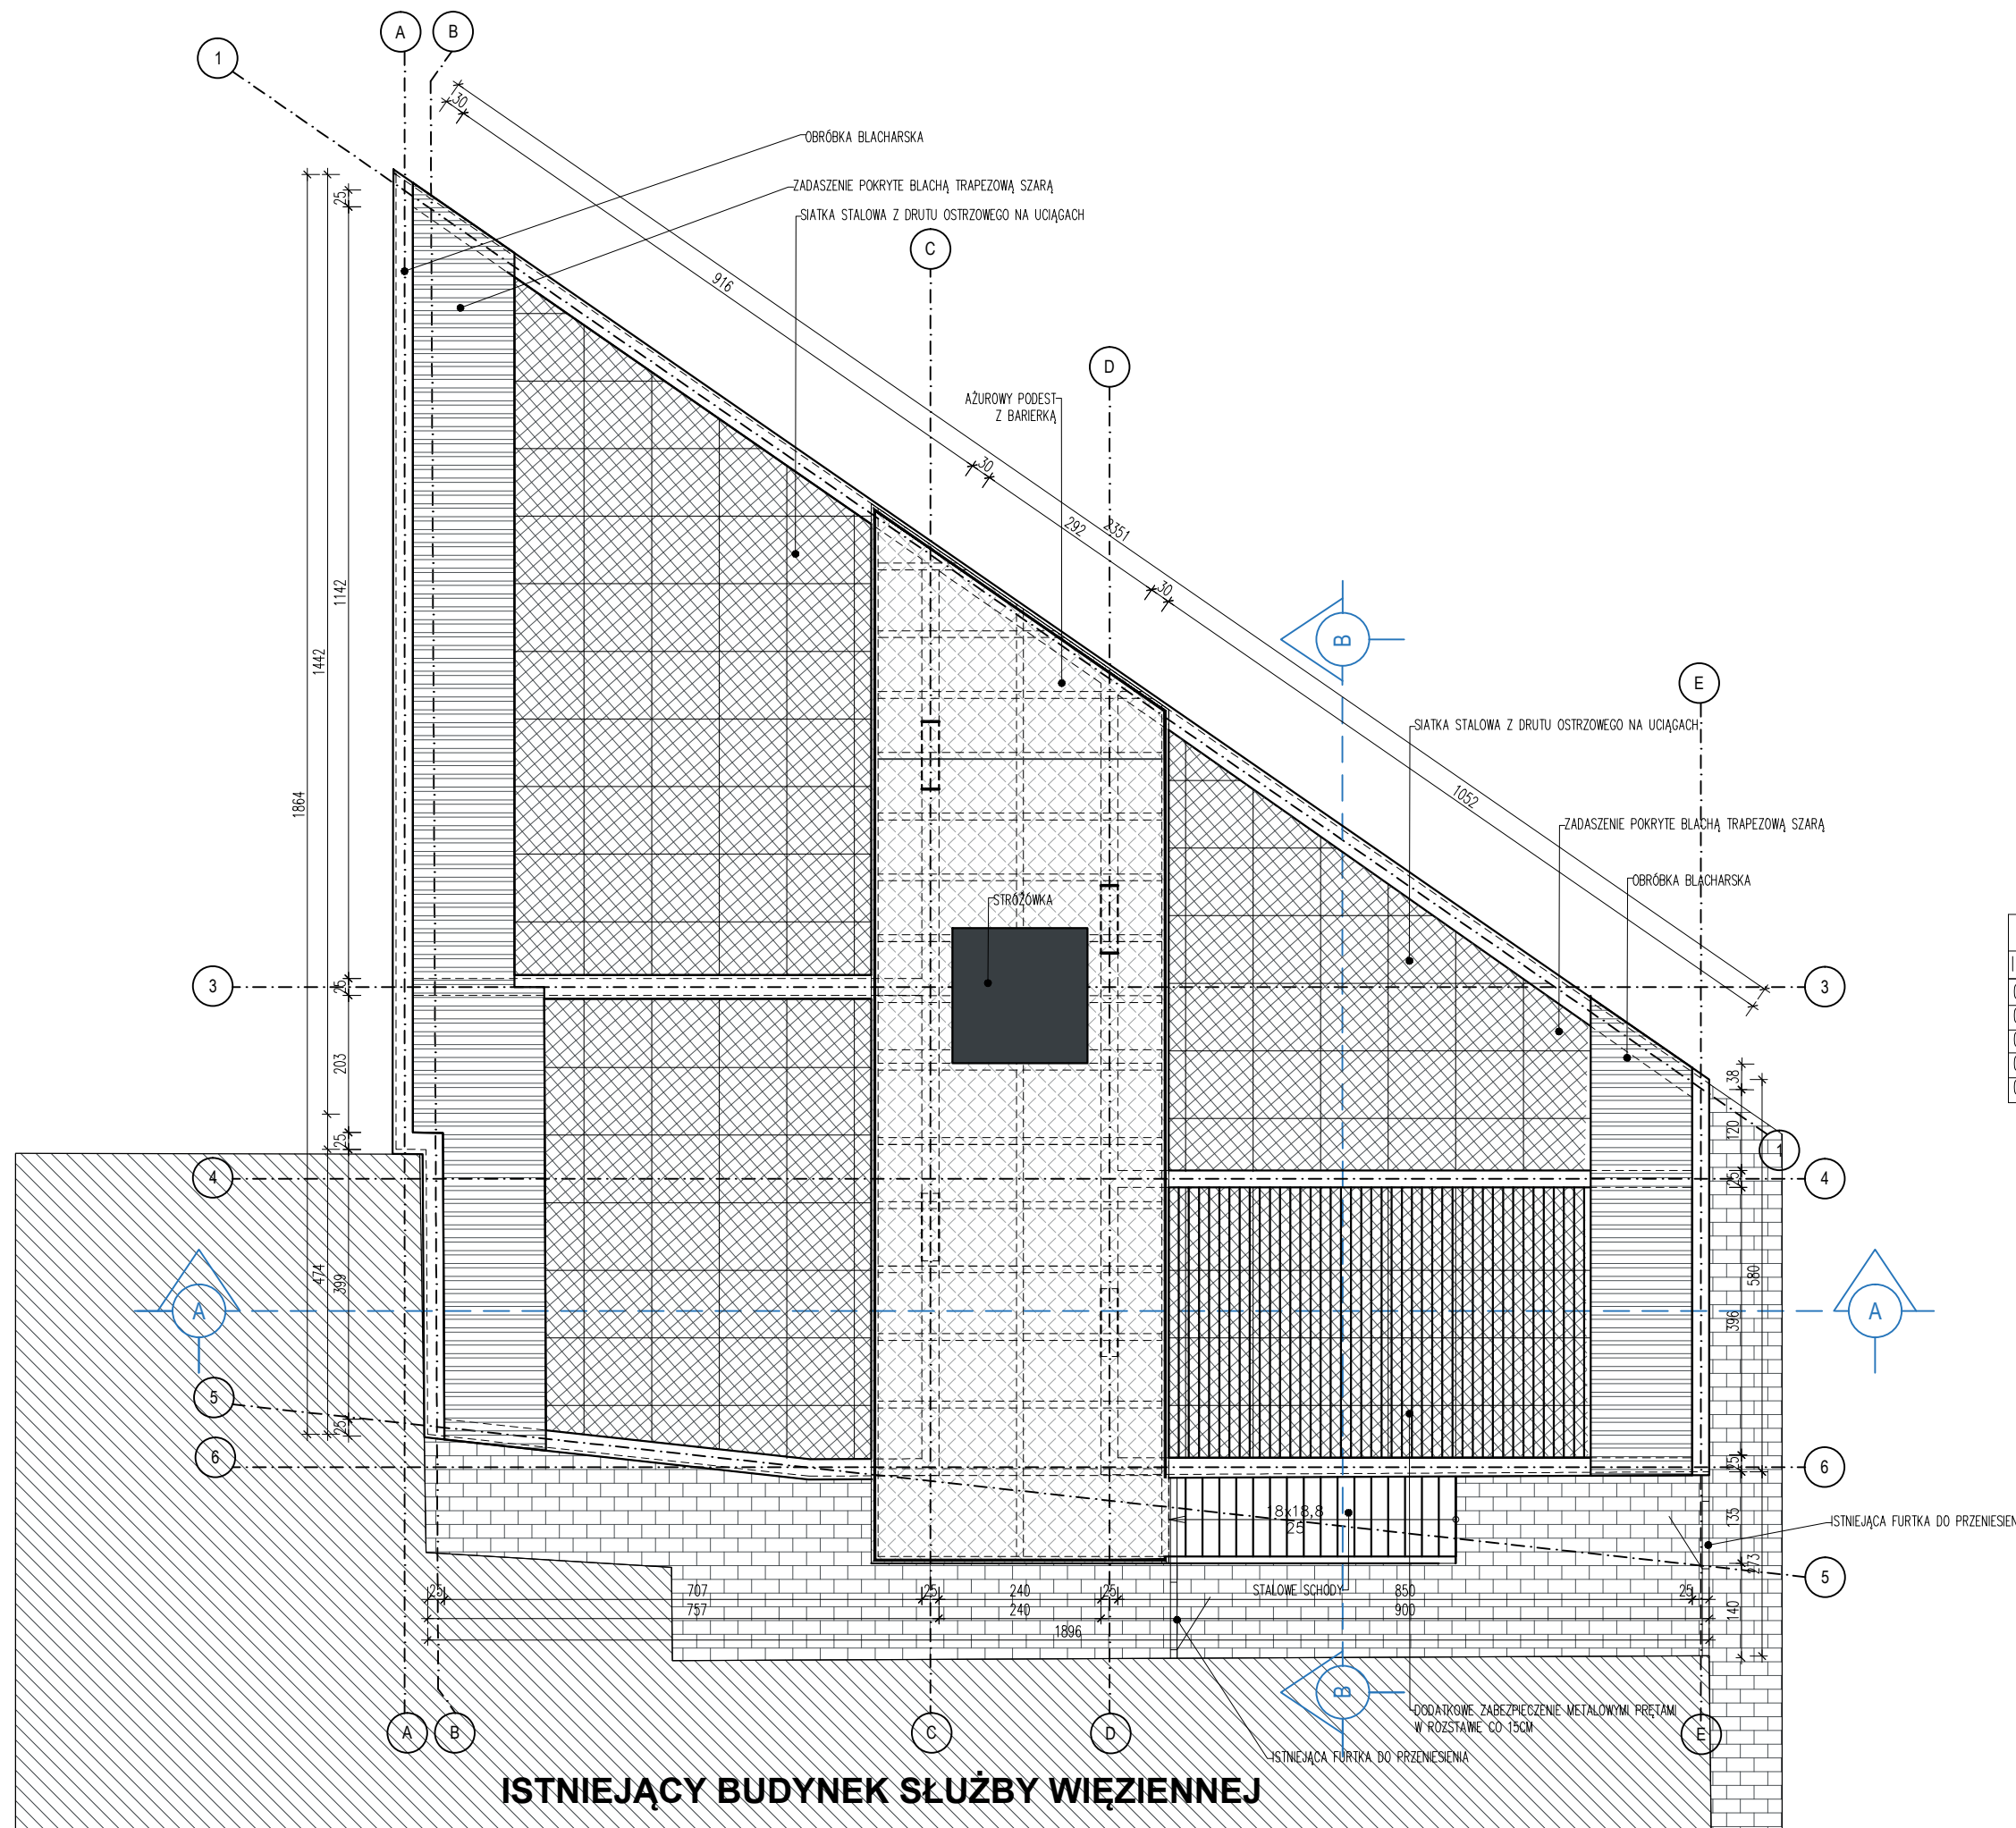

WIDOK Z GÓRY SKALA 1:100




- | | |
|---|--|
|  | PROJEKTOWANA NAWIERZCHNIA
UTWARDZONA |
|  | SIATKA STAŁOWA Z DRUTU OSTRZOWEGO
NA UCIĄGACH |
|  | ZADASZENIE Z BLACHY TRAPEZOWEJ
W KOLORZE SZARYM |
|  | AŻUROWY PODEST Z BARIERKĄ |

ZESTAWIENIE POWIERZCHNI

ZESTAWIENIE POW. MIESZKALNEJ - PARTER

l.p	nazwa pomieszczenia	pow. użytkowa [m ²]
0.1	PLAC SPACEROWY 1	66,37
0.2.	PLAC SPACEROWY 2	47,64
0.3	PLAC SPACEROWY 3	34,64
0.4.	PLAC SPACEROWY 4	34,12
0.5.	KOMUNIKACJA	30,13

POWIERZCHNIA UŻYTKOWA ŁĄCZNIE: 212,90m²
POWIERZCHNIA ZABUDOWY: 240m²

Jednostka projektowa:		<h1>PROJEKT 2</h1> 	
		<p>BIURO ARCHITEKTONICZNE ŁUKASZ KUKUŁA</p> <p>42-290 Blachownia, ul. Myrtyśka 39 Biuro: Częstochowa ul. Dąbrowskiego 13 m.4 tel. 662-963-934 e-mail: lukas.kukula@gmail.com</p>	
Nazwa projektu: Adres:		<p>BUDOWA PLACU SPACEROWEGO PRZY PAWILONIE "A" W ZAKŁADZIE KARNYM NR 2 W STRZELCACH OPOLSKICH NA DZ. NR EW. 3693/6, OBRĘB STRZELCE OPOLSKIE</p>	
Inwestor:		<p>ZAKŁAD KARNY NR 2 W STRZELCACH OPOLSKICH UL. KLONOWA 3, 47-100 STRZELCE OPOLSKIE</p>	
Treść rysunku:		<p>RZUT PRZYZIEMIA PLACU SPACEROWEGO PRZY PAWILONIE A</p>	
Projektant: mgr inż. arch. Łukasz Kukuła upr. bud. do proj. bez ograniczeń w spec. arch.-budowlanej		Nr upr. proj. 21/SŁOKK/2013	Podpis:
Sprawdzający: mgr inż. arch. Piotr Klar upr. bud. do proj. bez ograniczeń w spec. arch.-budowlanej		35/08/SŁOKK	
Opracowujący: mgr inż. arch. Alicja Tyrała			
Stadium:	Index:	Branża:	Data:
	--	ARCHITEKTURA	05.2021
Skala:	1:100		Nr Rys.
			A-2