


ELEWACJA PÓŁNOCNA

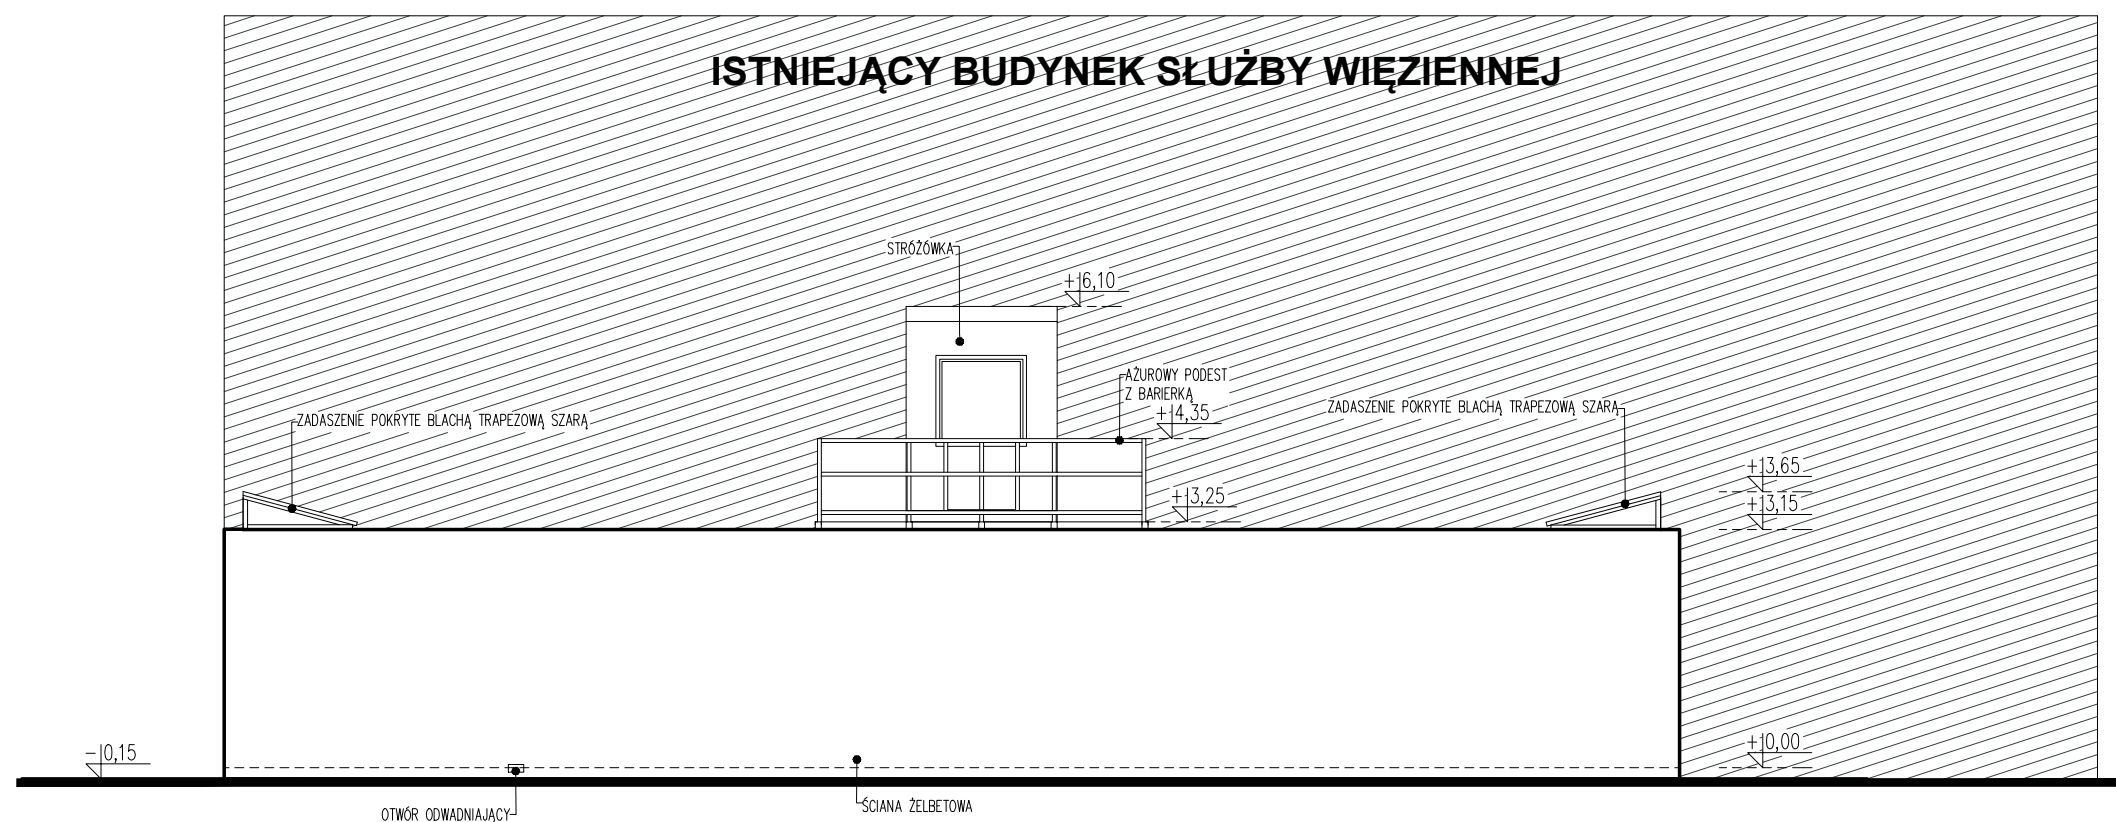

Jednostka projektowa:	<div><div>PROJEKT 2</div><div>K</div></div>				
	<div>BIURO ARCHITEKTONICZNE</div> <div>ŁUKASZ KUKUŁA</div> <div>42-290 Blachownia, ul. Młyńska 39</div> <div>Biuro: Częstochowa ul. Dąbrowskiego 13 m.4</div> <div>tel. 662-963-934 e-mail: lukas.kukula@gmail.com</div>				
Nazwa projektu: Adres:	BUDOWA PLACU SPACEROWEGO PRZY PAWILONIE "A" W ZAKŁADZIE KARNYM NR 2 W STRZELCACH OPOLSKICH NA DZ. NR EW. 3693/6, OBREB STRZELCE OPOLSKIE				
Inwestor:	ZAKŁAD KARNY NR 2 W STRZELCACH OPOLSKICH UL. KLONOWA 3, 47-100 STRZELCE OPOLSKIE				
Treść rysunku:	ELEWACJE PLACU SPACEROWEGO PRZY PAWILONIE A				
Projektant: mgr inż.arch.Łukasz Kukuła upr. bud. do proj. bez ograniczeń w spec. arch.-budowlanej		Nr upr. proj. 21/SLOKK/2013	Podpis:		
Sprawdzający: mgr inż.arch.Piotr Klar upr. bud. do proj. bez ograniczeń w spec. arch.-budowlanej		35/08/SLOKK			
Opracowujący: mgr inż.arch.Alicja Tyrała					
Stadium:	Index:	Branża:	Data:	Skala:	Nr Rys.
--		ARCHITEKTURA	05.2021	1:100	A-

PROJEKT OBJEKTU PRAWAMI AUTORSKIMI