




RZUT STRÓŻÓWKI

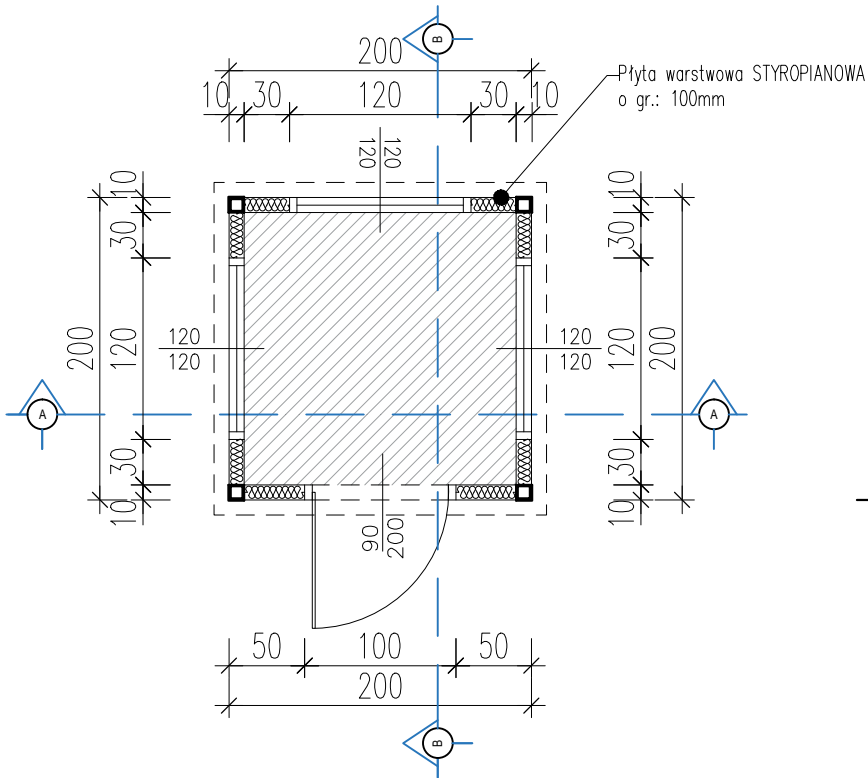


PRZEKRÓJ B-B

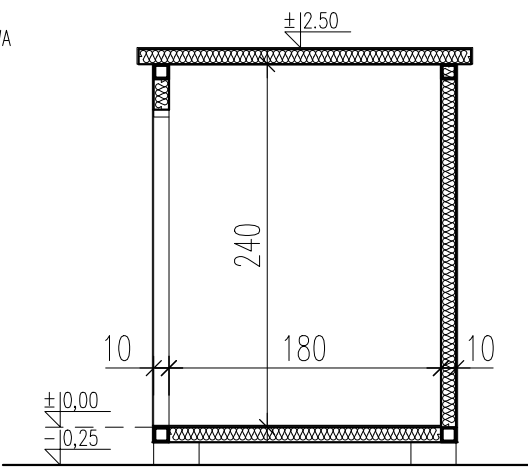


ELEWACJA PÓŁNOCNA

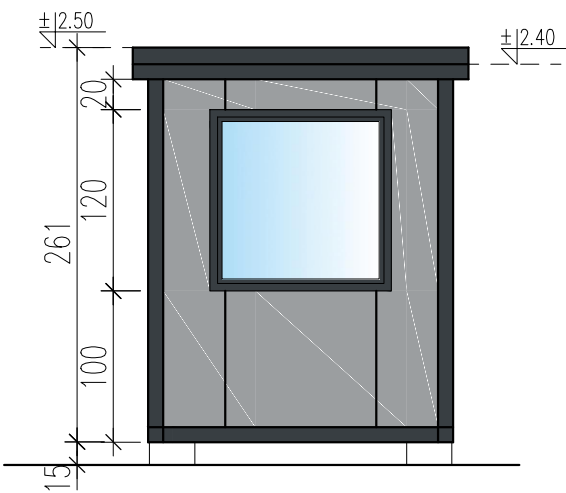


ELEWACJA POŁUDNIOWA

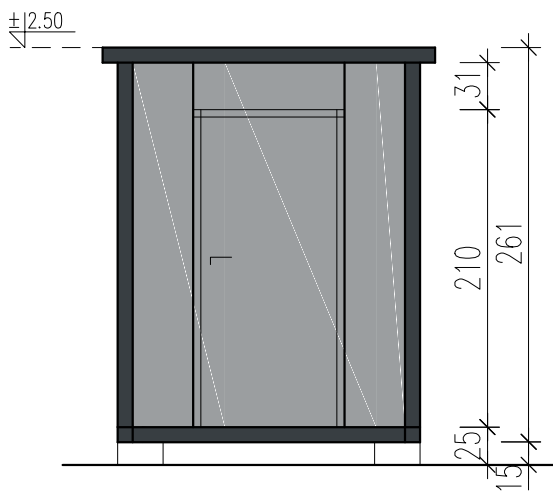


PRZEKRÓJ A-A

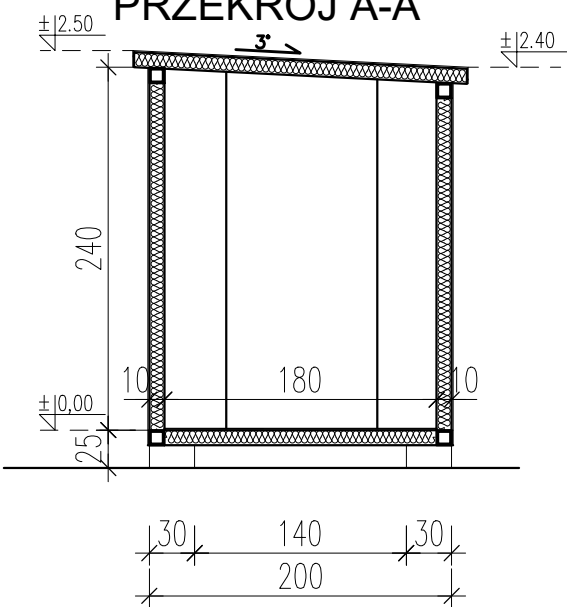

ELEWACJA WSCHODNIA

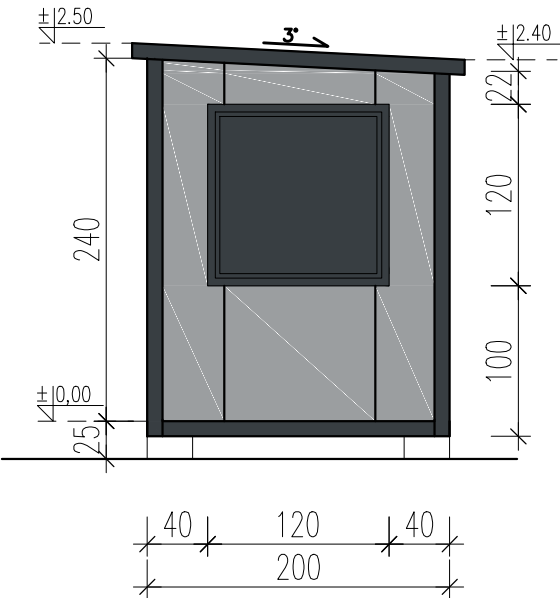

ELEWACJA ZACHODNIA

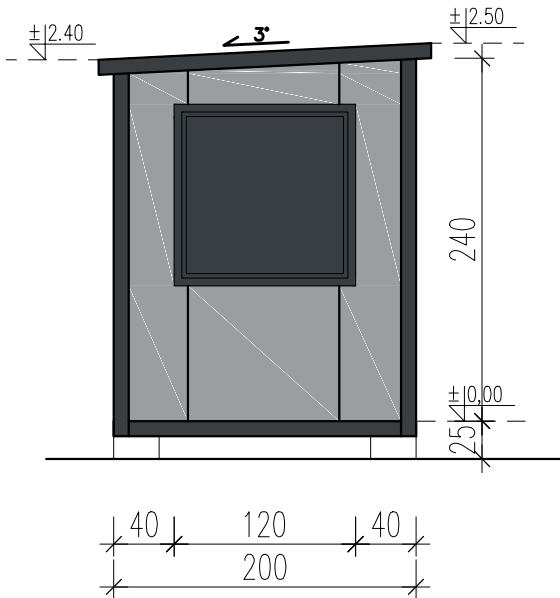

JEDNOSTKA PROJEKTOWA:		
<div>PROJEKT 2</div> <div>BIURO ARCHITEKTONICZNE ŁUKASZ KUKUŁA</div> <div>42-290 BLACHOWNIA, UL. MŁYŃSKA 39 BIURO: CZĘSTOCHOWA UL. DĄBROWSKIEGO 13 M.4 TEL. 662-963-934 E-MAIL: LUKAS.KUKULA@GMAIL.COM</div>		
NAZWA PROJEKTU:	BUDOWA PLACÓW SPACEROWYCH PRZY PAWILONIE "A" W ZAKŁADZIE KARNYM NR 2 W STRZELCACH OPOLSKICH NA DZ. NR EW. 3693/6, OBRĘB STRZELCE OPOLSKIE	
ADRES:		
INWESTOR:	ZAKŁAD KARNY NR 2 W STRZELCACH OPOLSKICH UL. KLONOWA 3, 47-100 STRZELCE OPOLSKIE	
TREŚĆ RYSUNKU:	KONTENER TECHNICZNY	
Projektant: mgr inż. arch. Łukasz Kukuła upr. bud. do proj. bez ograniczeń w spec. arch.-budowlanej	Nr upr. proj. 21/SLOKK/2013	Podpis:
Sprawdzający: mgr inż. arch. Piotr Klar upr. bud. do proj. bez ograniczeń w spec. arch.-budowlanej	Nr upr. proj. 35/08/SLOKK	Podpis:
Opracowujący: mgr inż. arch. Alicja Tyrła		
Stadium/Index: P.B. --	Branża: ARCHITEKTURA	Data: 05.2021
Skala: 1:50	Nr Rys. A-7	
PROJEKT OBJĘTY PRAWAMI AUTORSKIMI		