MAPA DO CELÓW PROJEKTOWYCH SKALA 1:500		
Oznaczenie kancelaryjne zgłoszenia pracy geodezyjnej		*KERG: GKN.6640.372.2021* *nr zgłoszenia: 1920/2021*
Miejscowość		*Strzelce Opolskie*
Jednostka ewidencyjna	identyfikator	*161105_4*
	nazwa	*Strzelce Opolskie- miasto*
Obręb ewidencyjny	identyfikator i nazwa	*0082* *Strzelce Opolskie*
Działka ewidencyjna		3693/6
Skala mapy		1:500
Nazwa układu współrzędnych	prostokątnych	2000/6
	wysokości	Kronsztad 86
Oznaczenie i informacje o służebnościach gruntowych mających wpływ na zagospodarowanie gruntów zlokalizowanych w granicach projektowanej inwestycji		nie badano
Wykonawca	GEODETA *mgr inż. Karol Szydło* nr uprawnień 16910	Biuro Usług Geodezyjnych KAROL SZYDŁO Os. Piastów Śl. 8/5 47-100 Strzelce Opolskie tel. 77 440 18 92, kom. 602 6[illegible] 833 NIP 75[illegible]003554, Regon 53[illegible]7761 Data: 30.04.2021

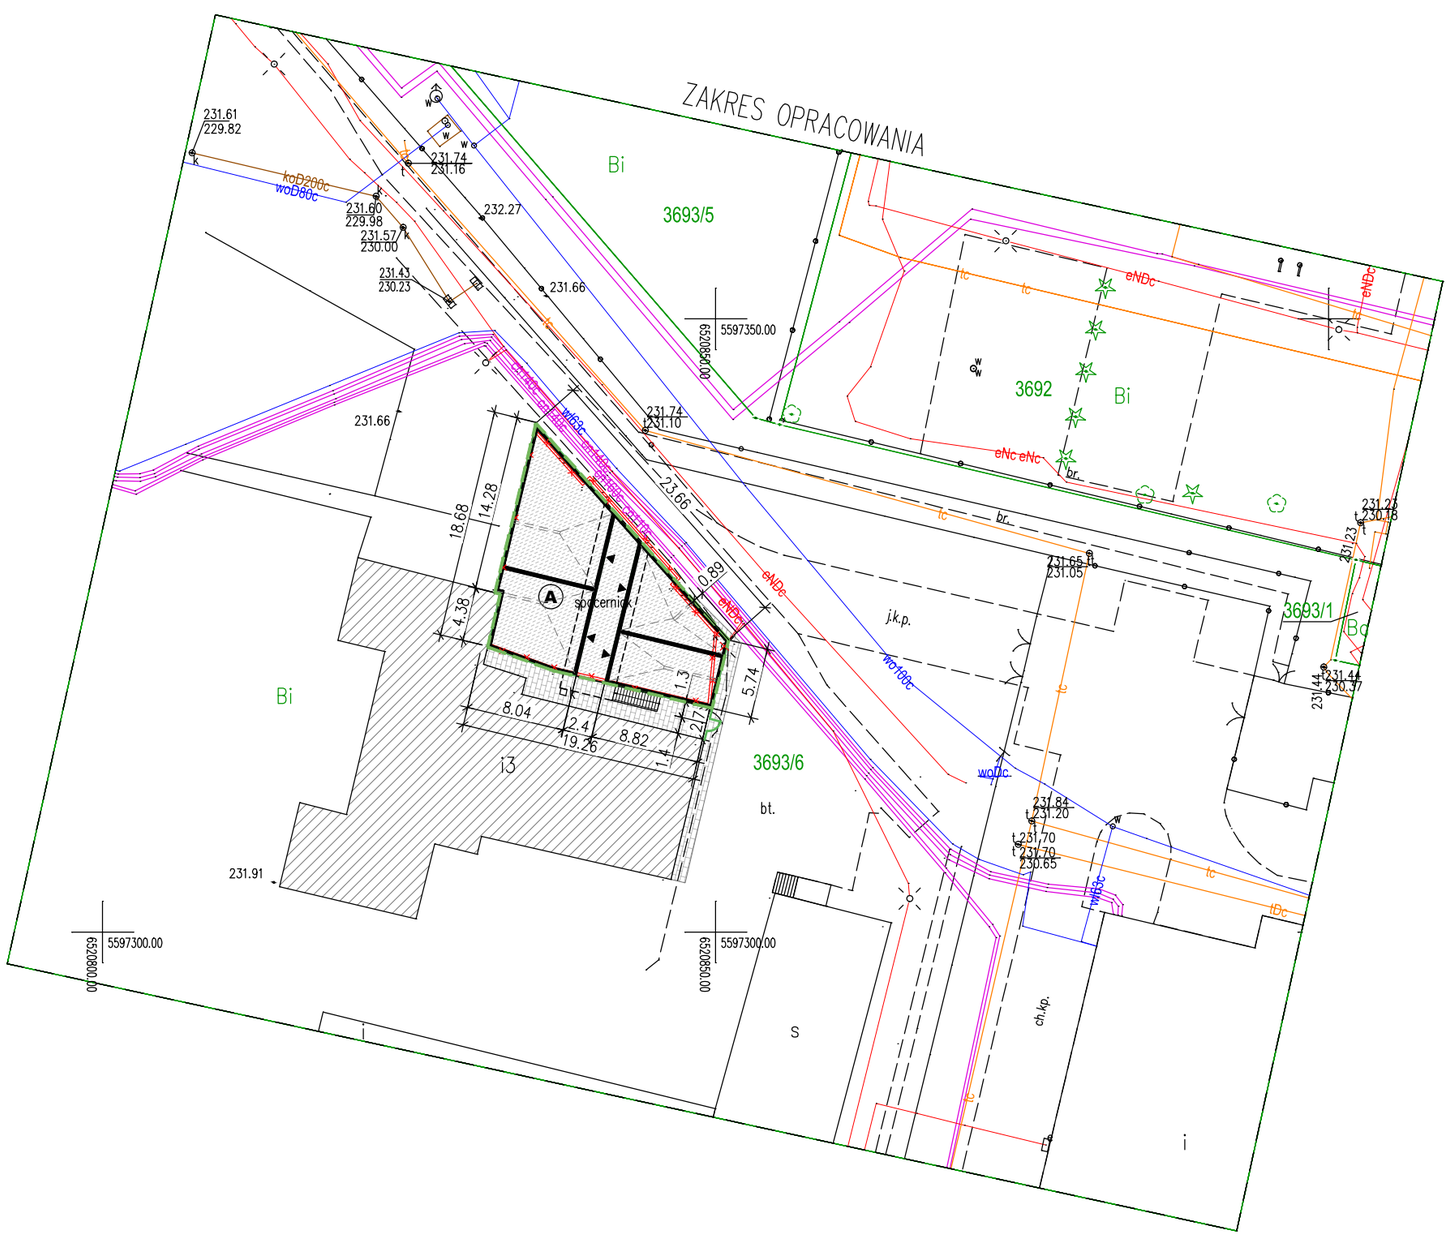

Poświadczam, że niniejszy dokument został opracowany w wyniku prac geodezyjnych i karograficznych, których rezultaty zawiera operat techniczny pozytywnie zweryfikowany. Jednocześnie informuję, że jestem świadomy odpowiedzialności karnej za złożenie fałszywego oświadczenia	
Identyfikator zgłoszenia prac geodezyjnych	**GKN.6640.372.2021**
Organ służby geodezyjnej, który otrzymał zgłoszenie	**Starosta Strzelecki**
Wykonawca prac geodezyjnych	**mgr inż. Karol Szydło**
Nr oraz data sporządzenia dokumentu zawierającego wynik pozytywnej weryfikacji	
Imię nazwisko oraz nr uprawnień zawodowych kierownika prac	**mgr inż. Karol Szydło** **Nr uprawnień 16910**

OZNACZENIA GRAFICZNE:

Ⓐ	PROJEKTOWANY PLAC SPACEROWY A
	PROJEKTOWANY BETONOWY MUR WYSOKOŚCI 3 M
	PROJ. NAWIERZCHNIA Z KOSTKI BRUKOWEJ W KOLORZE SZARYM
i3	IST. BUDYNKI ZAKŁADU KARNEGO
	PROJ. NAWIERZCHNIA PLACÓW SPACEROWYCH Z BETONU
▶	PROJ. WEJŚCIA NA PLACE SPACEROWE
	IST. PLAC SPACEROWY DO LIKWIDACJI
	IST. OŚWIETLENIE DO LIKWIDACJI
	IST. FURTKA WIEZIENNA DO PRZESUNIĘCIA WYS. 3M Z KOSTRUKCJI STALOWEJ
	PROJ. STALOWE SCHODY

Jednostka projektowa:

PROJEKT 2K
BIURO ARCHITEKTONICZNE
ŁUKASZ KUKUŁA
42-290 Blachownia, ul.Młyńska 39
Biuro: Częstochowa ul.Dąbrowskiego 13 m.4
tel. 662-963-934 e-mail: lukas.kukula@gmail.com

Nazwa projektu:
Adres:
BUDOWA PLACÓW SPACEROWYCH PRZY PAWILONIE "A" W ZAKŁADZIE KARNYM NR 2 W STRZELCACH OPOLSKICH NA DZ. NR EW. 3691, 3693/6, OBRĘB STRZELCE OPOLSKIE

Inwestor:
ZAKŁAD KARNY NR 2 W STRZELCACH OPOLSKICH
UL. KLONOWA 3, 47-100 STRZELCE OPOLSKIE

Treść rysunku:
PROJEKT ZAGOSPODAROWANIA TERENU

Projektant: mgr inż.arch.Łukasz Kukuła upr. bud. do proj. bez ograniczeń w spec. arch.-budowlanej	Nr upr. proj. 21/SLOKK/2013	Podpis:
Sprawdzający: mgr inż.arch.Piotr Klar upr. bud. do proj. bez ograniczeń w spec. arch.-budowlanej	Nr upr. proj. 35/08/SLOKK	Podpis:
Opracowujący: mgr inż.arch.Alicja Tyrała		

Stadium:	Index:	Branża:	Data:	Skala:	Nr Rys.
P.B.	--	ARCHITEKTURA	05.2021	1:500	Z-1