




Projekt bud.- wyk. remontu elewacji budynku wartowni w Oddziale Zewnętrznym w Olsztynie Aresztu Śledczego w Olsztynie  
OLSZTYN, UL. OPOLSKA 42

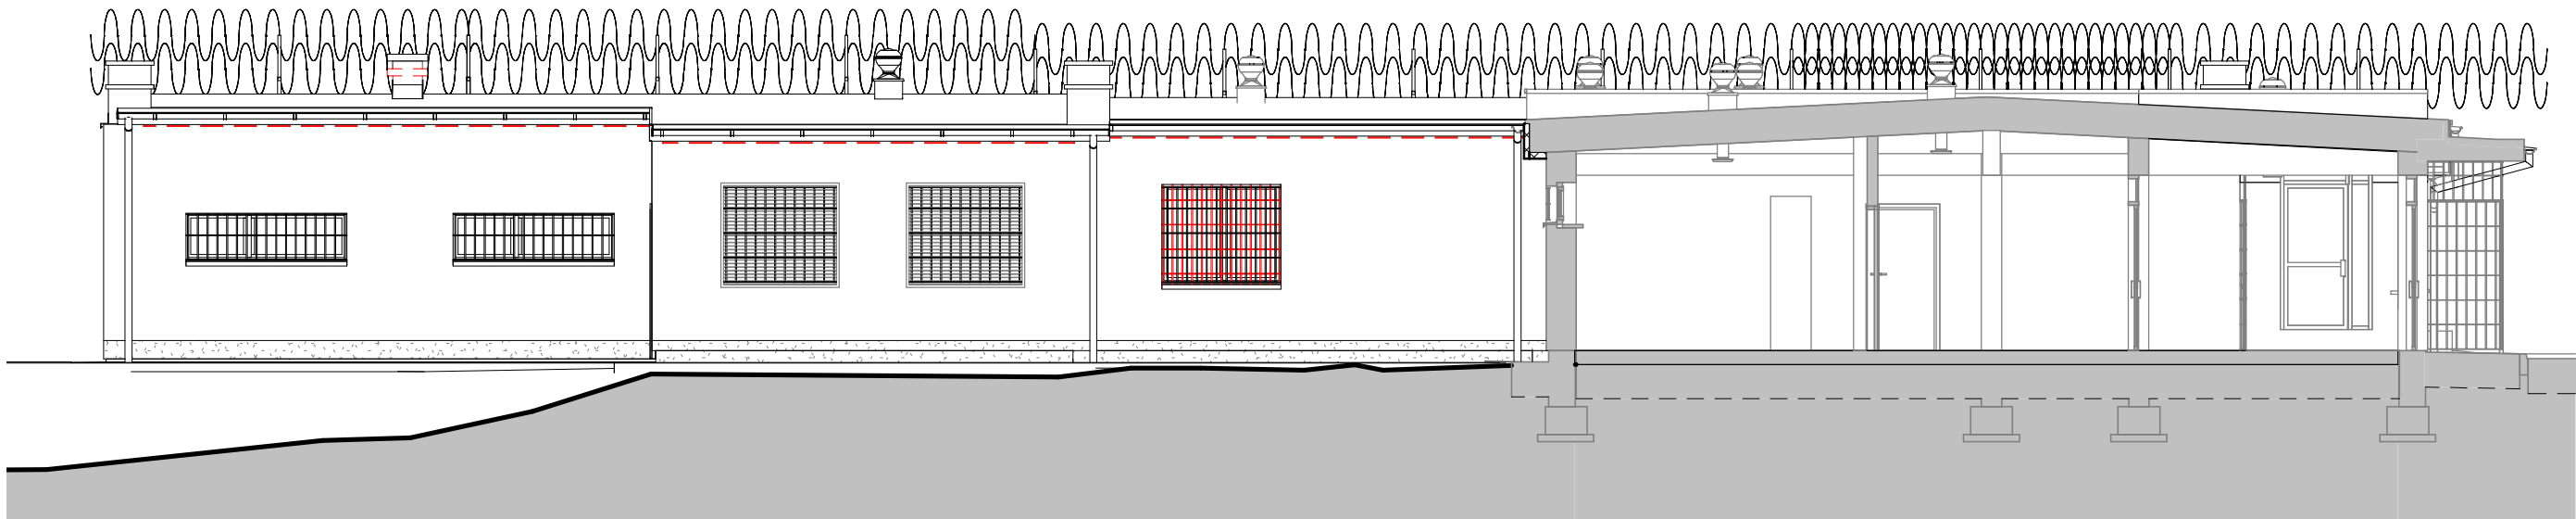

ELEWACJA ZACH.

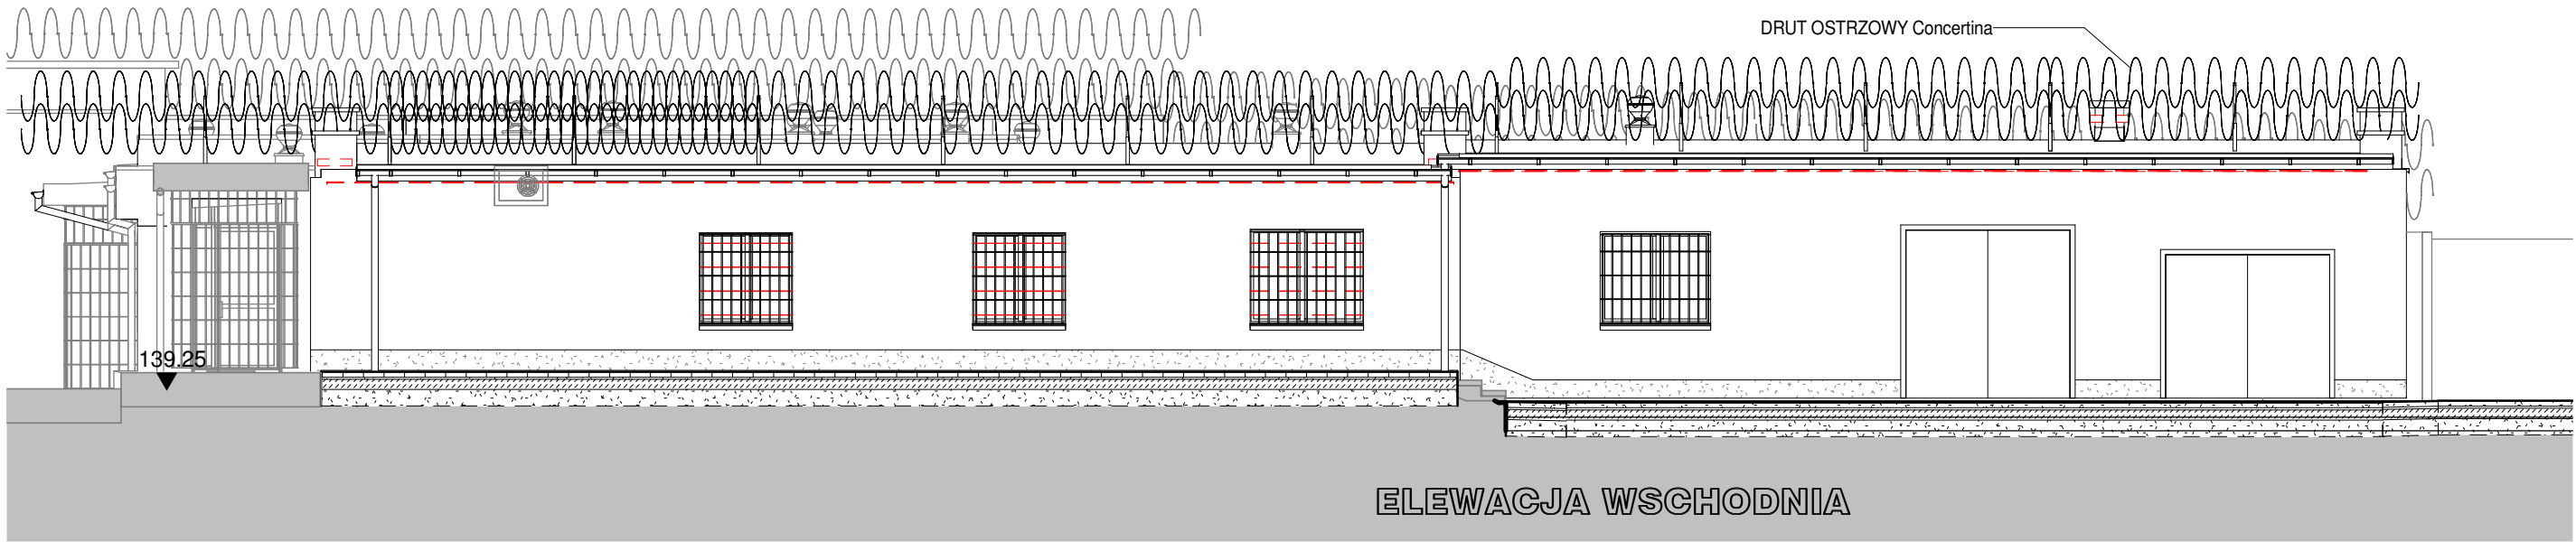

ELEWACJA WSCHODNIA

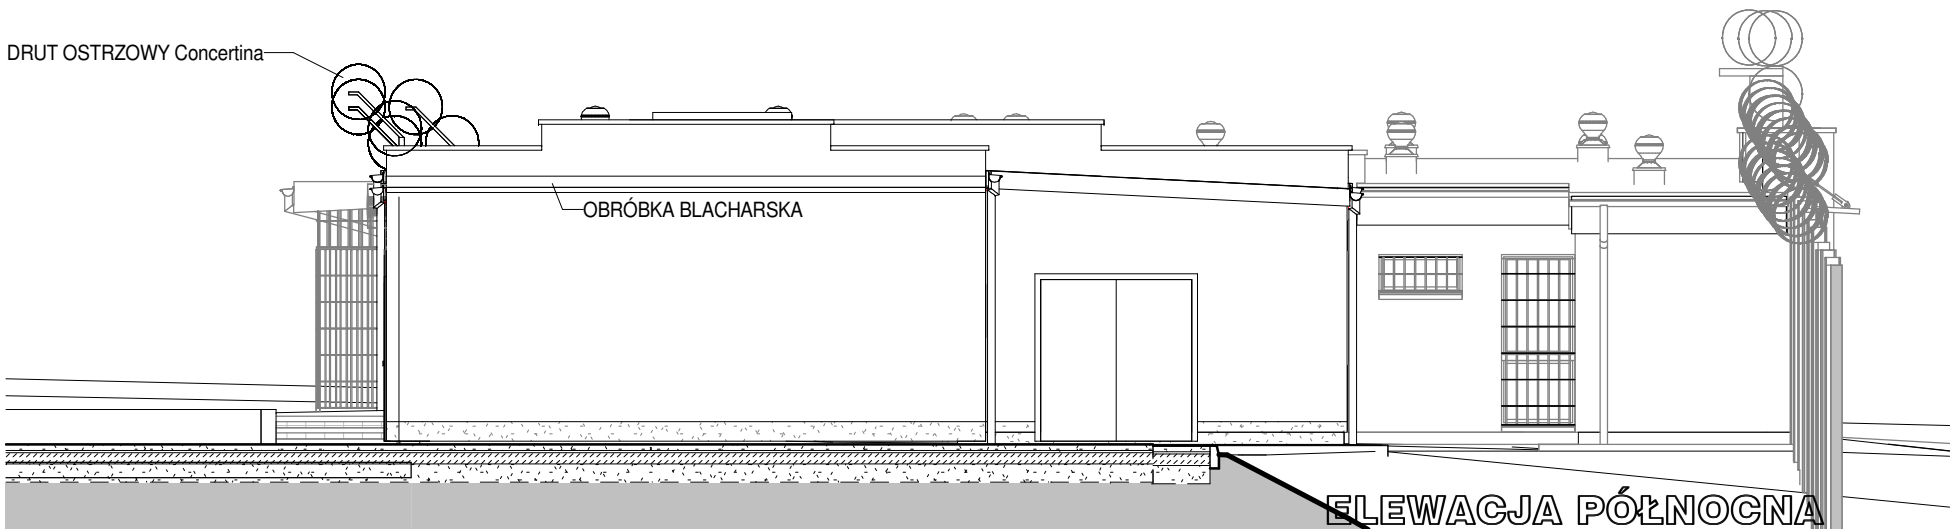

ELEWACJA PÓŁNOCNA

- 1.RYSUNEK ROZPATRYWAĆ ŁĄCZNIE Z ODPOWIEDNIMI RYSUNKAMI BRANŻOWYMI.  
2.WSZELKIE PRACE WYKONYWAĆ ZGODNIE ZE SZTUKĄ BUDOWLANĄ, ZASADAMI BHP ORAZ OBOWIAZUJĄCYMI W POLSCE NORMAMI BUDOWLANYMI I WYKONAWCZYMI.  
3.WSZYSTKIE MATERIAŁY UŻYTE DO REALIZACJI OBIEKTU MUSZĄ POSIADAĆ ATESTY STWIERDZAJĄCE ICH PRZYDATNOŚĆ W BUDOWNICTWIE.

|   |   |                      |               |              |             |
|---|---|----------------------|---------------|--------------|-------------|
| <div><div>PHU</div><div>PRACOWNIA PROJEKTOWA<br/>HRYNIEWICZ</div><div>Czesław Hryniewicz<br/>10-139 Olsztyn ul. Czarna 13<br/>tel. 607-157-387</div></div> |   |                      |               |              |             |
| Skala:   | Data:   | Stadium opracowania: | Wersja:       | Branża:      | Nr rysunku: |
| 1 : 100   | 04.2023   | PROJ BUD.-WYK.       | 1             | architektura | A-4         |
| Obiekt   | Projekt bud.- wyk. remontu elewacji budynku wartowni w Oddziale Zewnętrznym w Olsztynie Aresztu Śledczego w Olsztynie |                      |               |              |             |
| Lokalizacja   | OLSZTYN, UL. OPOLSKA 42                                                                                               |                      |               |              |             |
| Nazwa rysunku:   | ELEWACJE   |                      |               |              |             |
| Imię i nazwisko:   |   |                      | Nr uprawnień: |              | Podpis:     |
| Projektant:   | mgr inż. arch. Zbigniew Kowalkowski                                                                                   |                      | 100/89/OL     |              |             |
| Sprawdzający:   | mgr inż. arch. Marian Ceynowa                                                                                         |                      | 53/99/OL      |              |             |