



Projekt bud.- wyk. remontu elewacji budynku wartowni w Oddziale Zewnętrznym w Olsztynie Aresztu Śledczego w Olsztynie  
OLSZTYN, UL. OPOLSKA 42

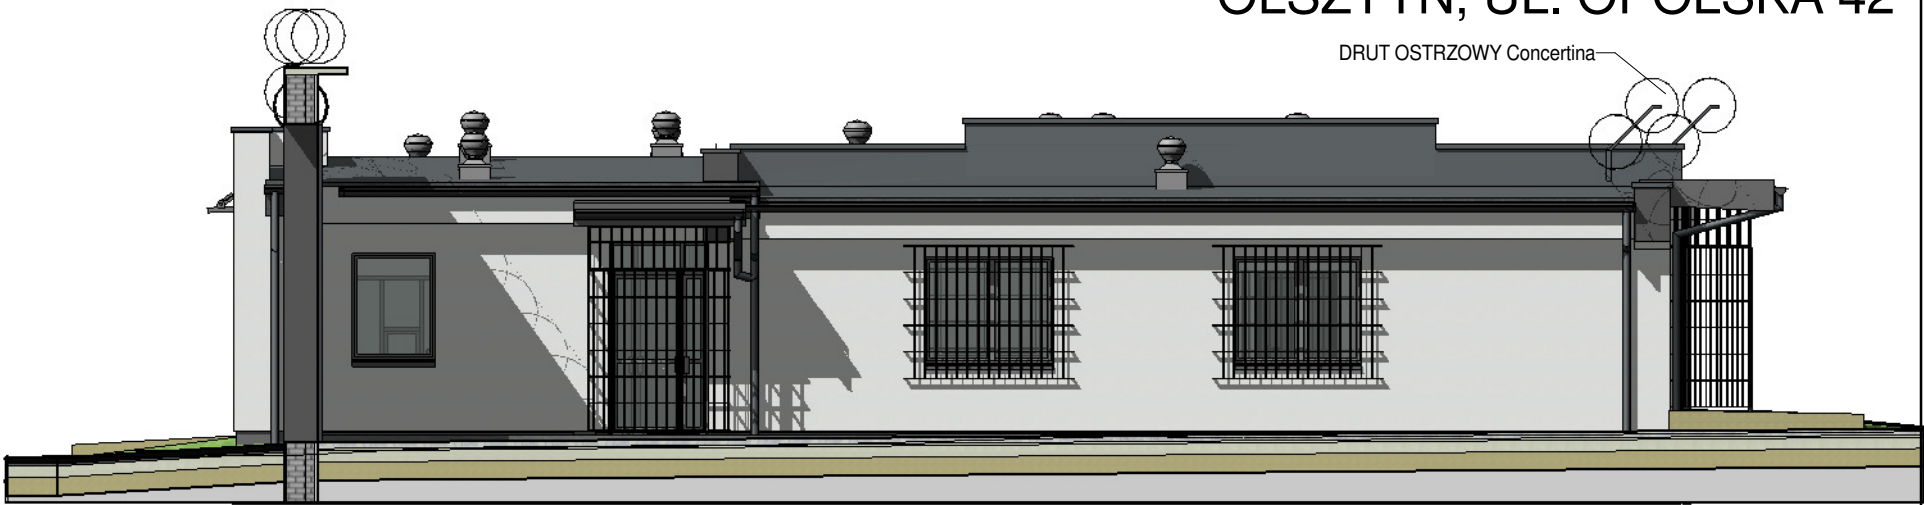


ELEWACJA ZACHODNIA



ELEWACJA POŁUDNIOWA

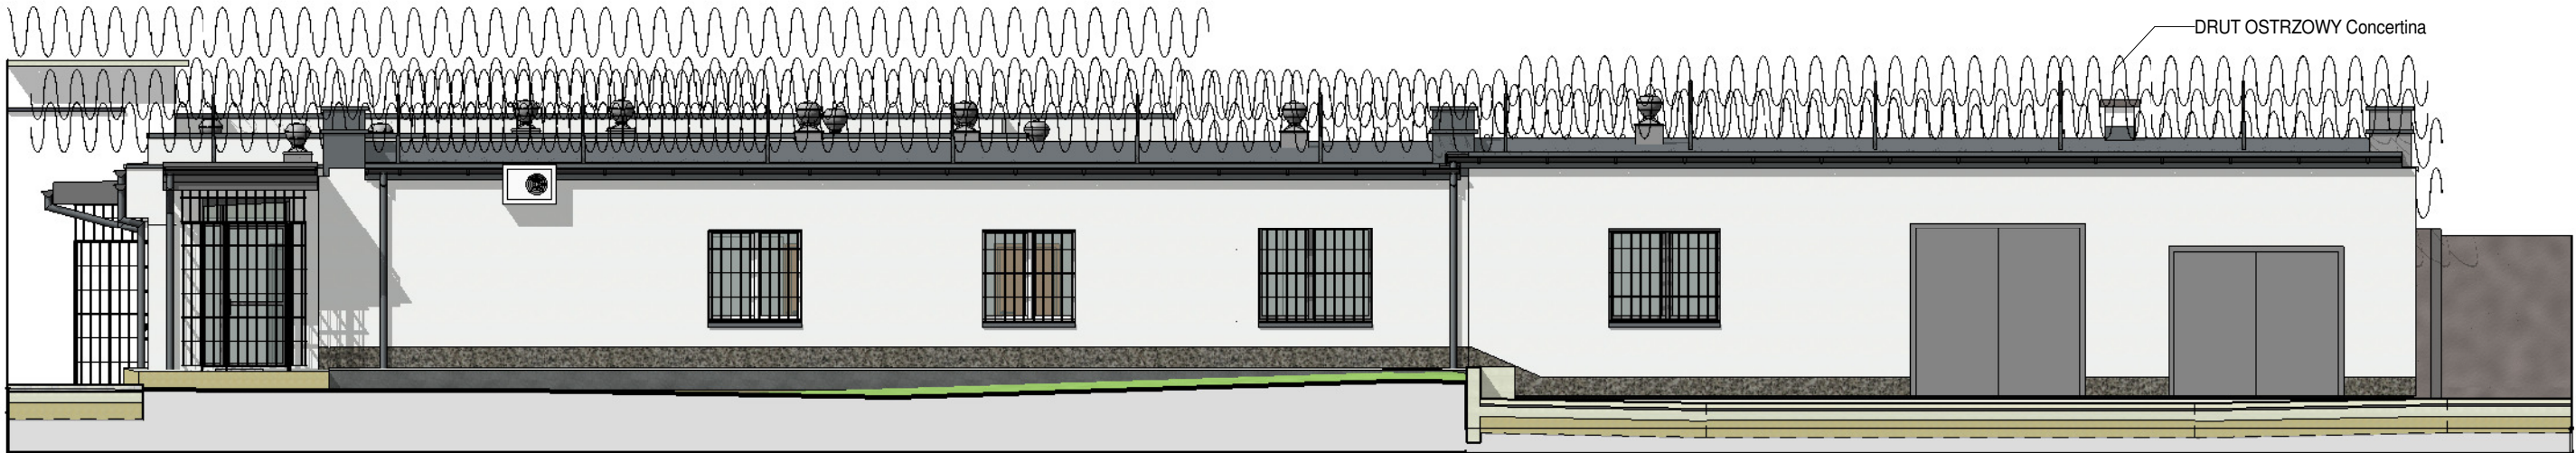

ELEWACJA WSCHODNIA

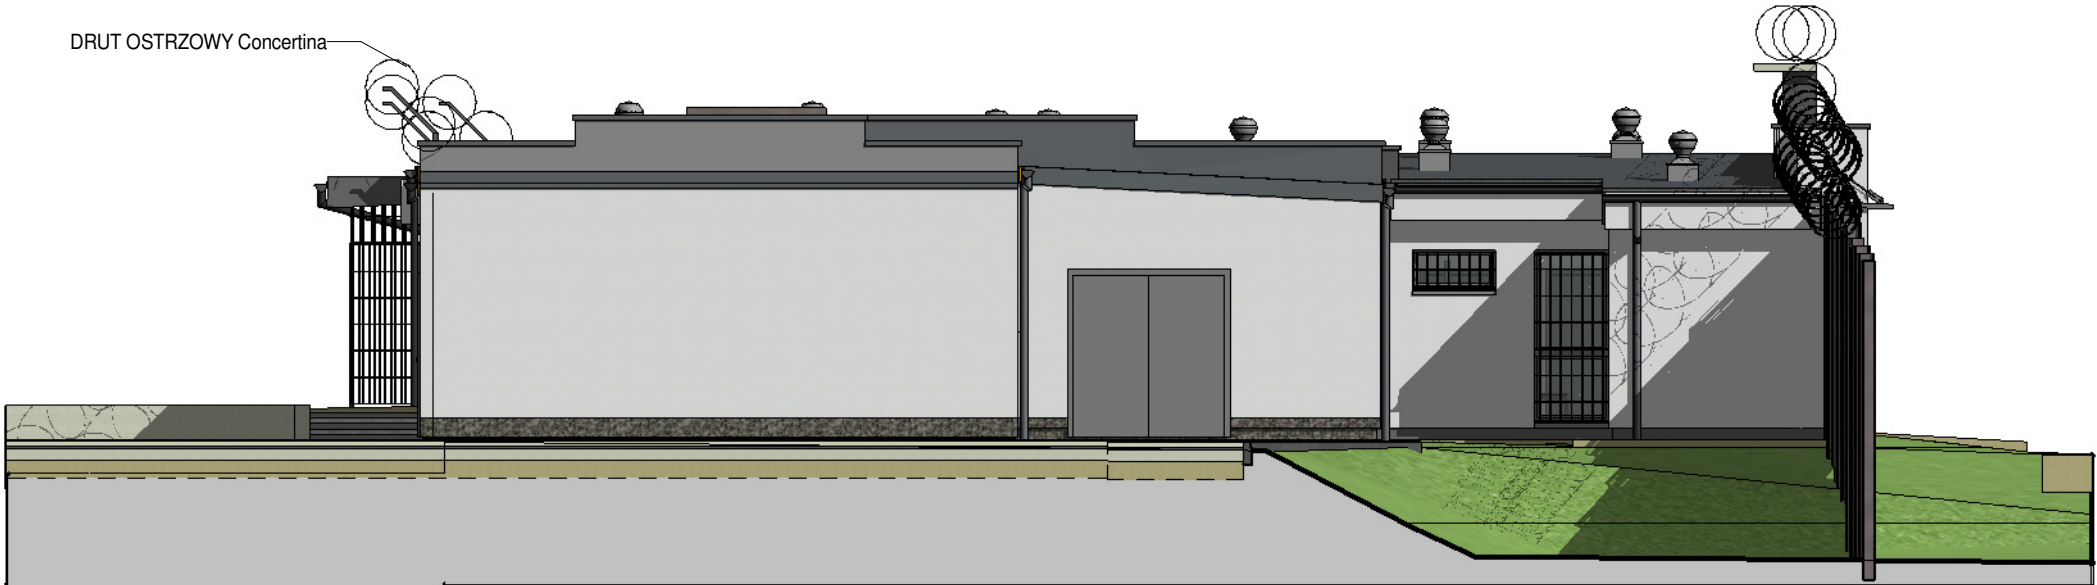

ELEWACJA PÓŁNOCNA

KOLORYSTYKA

- TYNK CIENKOWARSTWOWY - KOLOR KREISEL 27554  
- KOLOR KREISEL 27562
- TYNK MOZAIKOWY - KOLOR 117  
COKÓŁ BUDYNKU
- BLACHA POWLEKANA, MALOWANIE PROSZKOWE  
CIEMNOSZARY RAL 7015
- OKNA I DRZWI ZEWNĘTRZNE  
OD ZEWNĄTRZ CIEMNOSZARY RAL 7015
- KRATY - KOLOR SZARY

PRACOWNIA PROJEKTOWA HRYNIEWICZ					
Czesław Hryniewicz 10-139 Olsztyn ul. Czarna 13 tel. 607-157-387					
Skala:	Data:	Stadium opracowania:	Wersja:	Branża:	Nr rysunku:
1 : 100	04.2023	PROJ BUD.-WYK.	1	architektura	A-4a
Obiekt	Projekt bud.- wyk. remontu elewacji budynku wartowni w Oddziale Zewnętrznym w Olsztynie Aresztu Śledczego w Olsztynie				
Lokalizacja	OLSZTYN, UL. OPOLSKA 42				
Nazwa rysunku:	ELEWACJE KOLORYSTYKA				
Imię i nazwisko:			Nr uprawnień:		Podpis:
Projektant:	mgr inż. arch. Zbigniew Kowalkowski		100/89/OL		
Sprawdzający:	mgr inż. arch. Marian Ceynowa		53/99/OL		