# Projekt bud.- wyk. remontu elewacji budynku wartowni w Oddziale Zewnętrznym w Olsztynie Aresztu Śledczego w Olsztynie
## OLSZTYN, UL. OPOLSKA 42

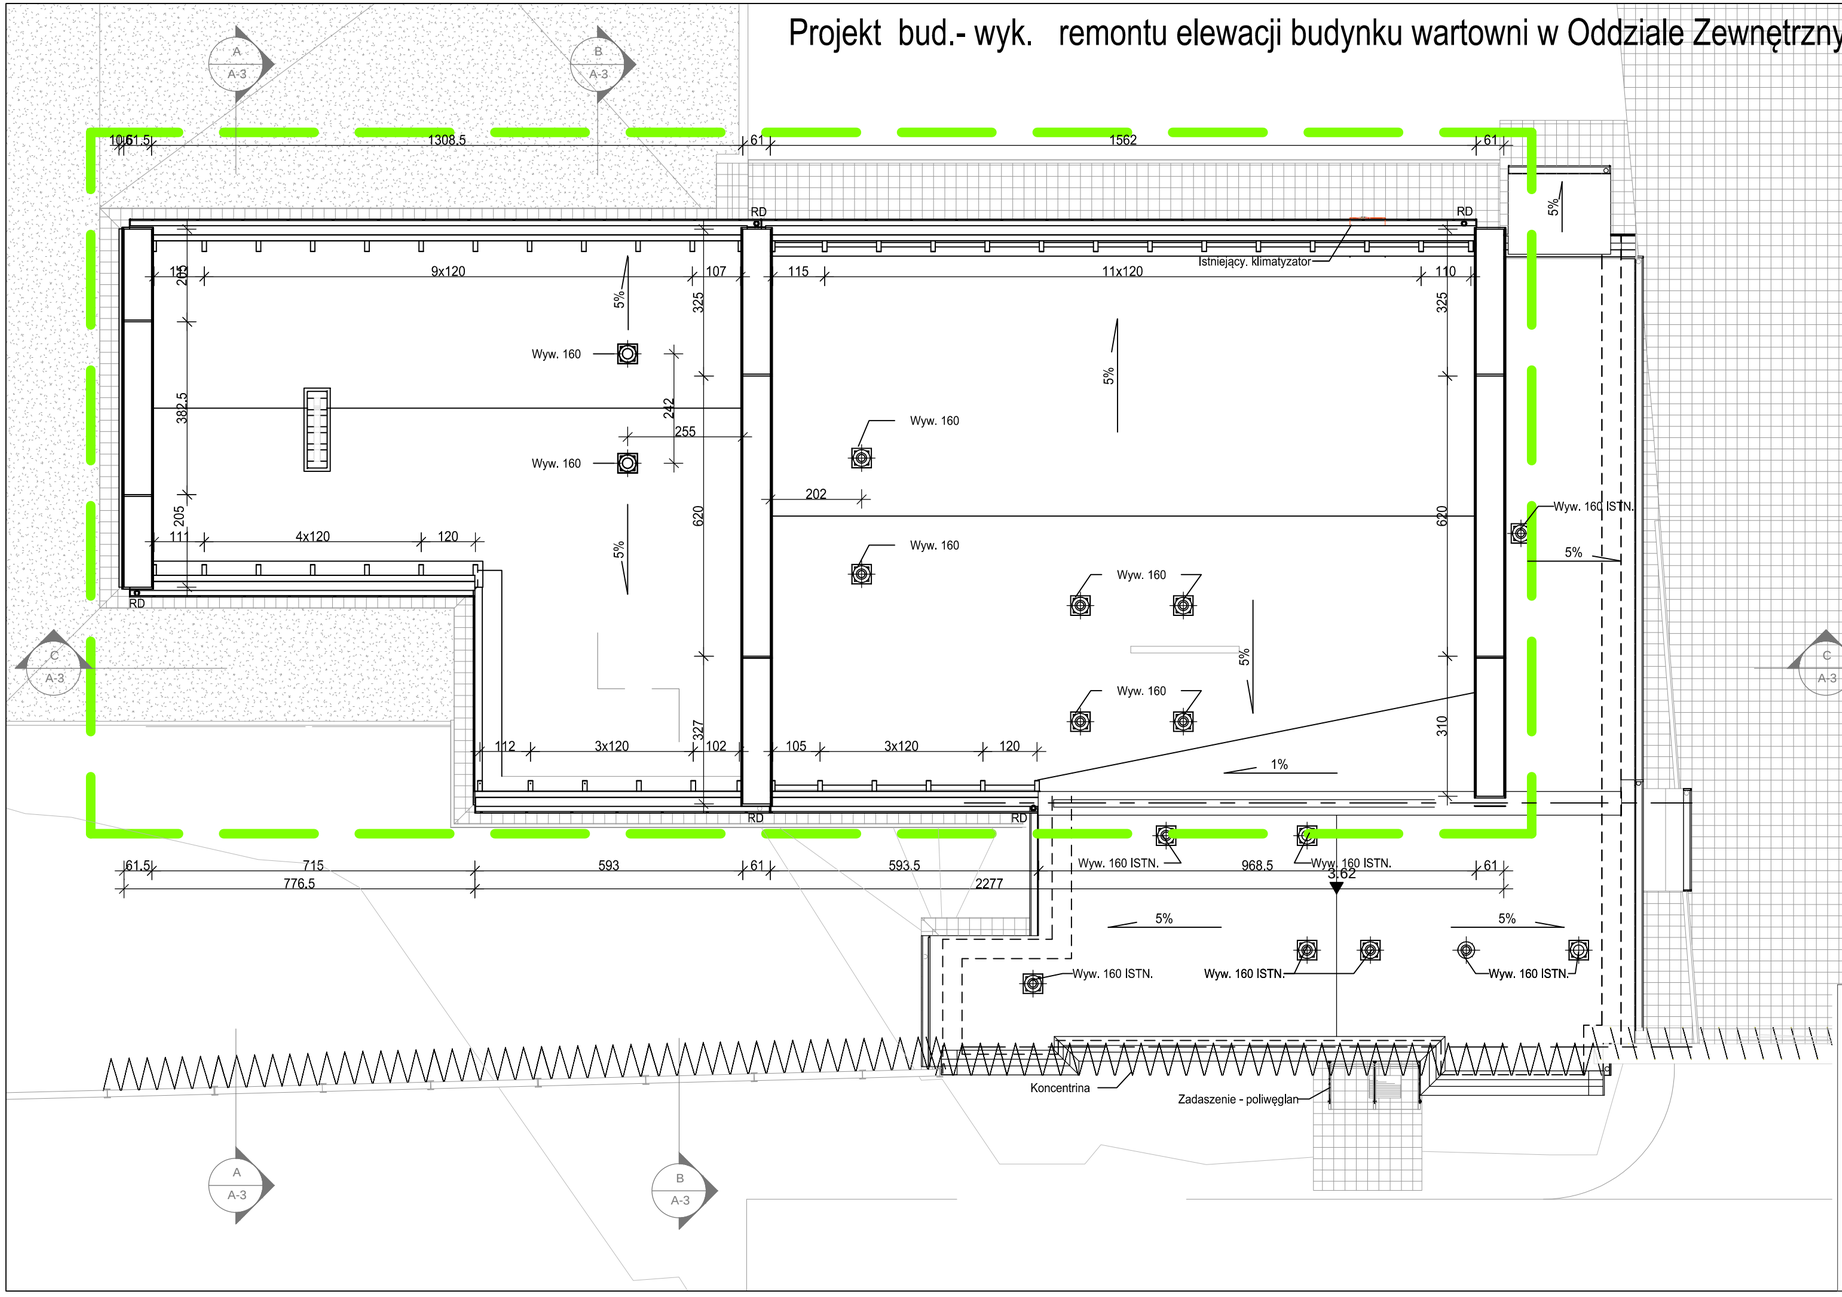


1.RYSUNEK ROZPATRYWAĆ ŁĄCZNIE Z ODPOWIEDNIMI RYSUNKAMI BRANŻOWYMI.
2.WSZELKIE PRACE WYKONYWAĆ ZGODNIE ZE SZTUKĄ BUDOWLANĄ, ZASADAMI BHP ORAZ OBOWIĄZUJĄCYMI W POLSCE NORMAMI BUDOWLANYMI I WYKONAWCZYMI.
3.WSZYSTKIE MATERIAŁY UŻYTE DO REALIZACJI OBIEKTU MUSZĄ POSIADAĆ ATESTY STWIERDZAJĄCE ICH PRZYDATNOŚĆ W BUDOWNICTWIE.


PRACOWNIA PROJEKTOWA
**HRYNIEWICZ**
Czesław Hryniewicz
10-139 Olsztyn ul. Czarna 13 tel. 607-157-387


| Skala: | Data: | Stadium opracowania: | Wersja: | Branża: | Nr rysunku: |
|---|---|---|---|---|---|
| 1 : 100 | 04.2023 | Proj. Bud. - Wyk. | 1 | architektura | A-2 |

| | |
|---|---|
| Obiekt | Projekt bud.- wyk. remontu elewacji budynku wartowni w Oddziale Zewnętrznym w Olsztynie Aresztu Śledczego w Olsztynie |
| Lokalizacja | **OLSZTYN, UL. OPOLSKA 42** |
| Nazwa rysunku: | **RZUT DACHU** |

| | Imię i nazwisko: | Nr uprawnień: | Podpis: |
|---|---|---|---|
| Projektant: | mgr inż. arch. Zbigniew Kowalkowski | 100/89/OL | |
| Sprawdzający: | mgr inż. arch. Marian Ceynowa | 53/99/OL | |