

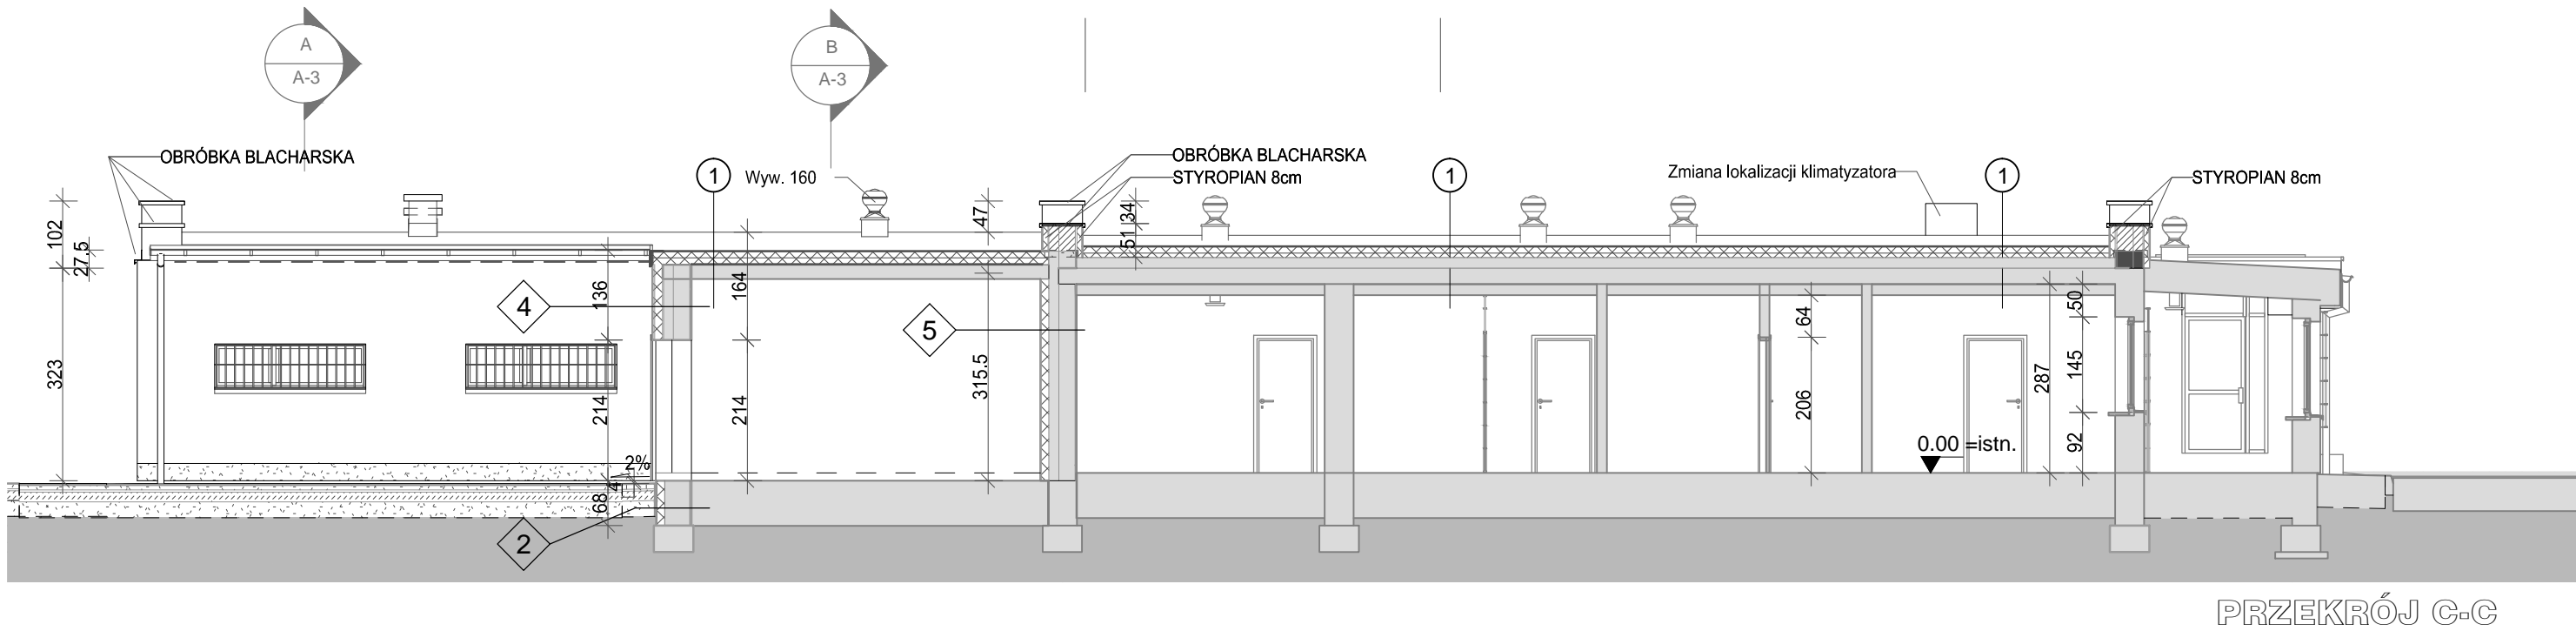
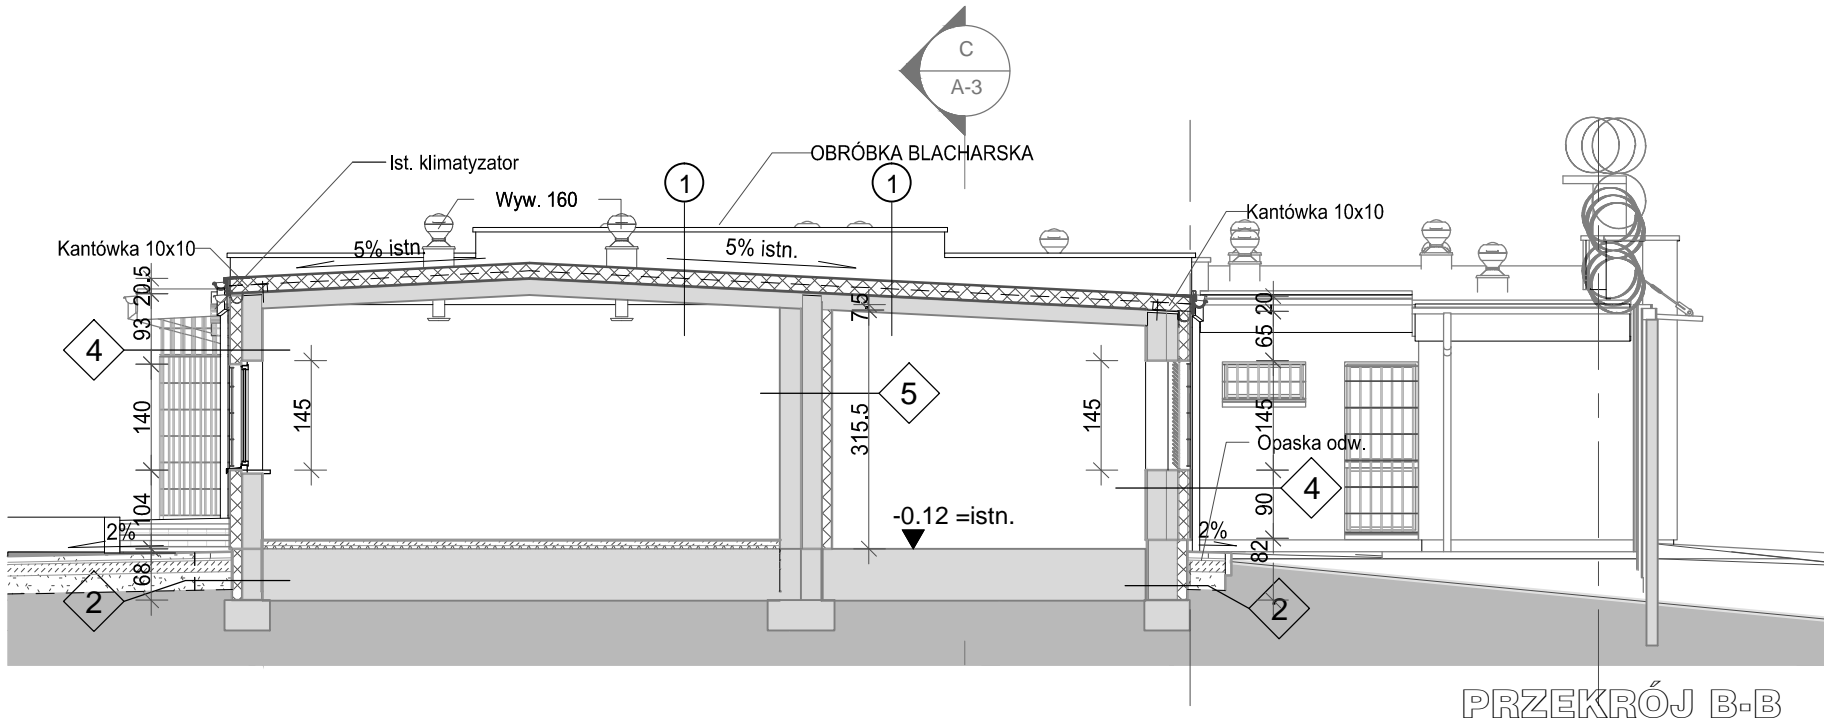


Projekt bud.- wyk. remontu elewacji budynku wartowni w Oddziale Zewnętrznym w Olsztynie Aresztu Śledczego w Olsztynie
OLSZTYN, UL. OPOLSKA 42

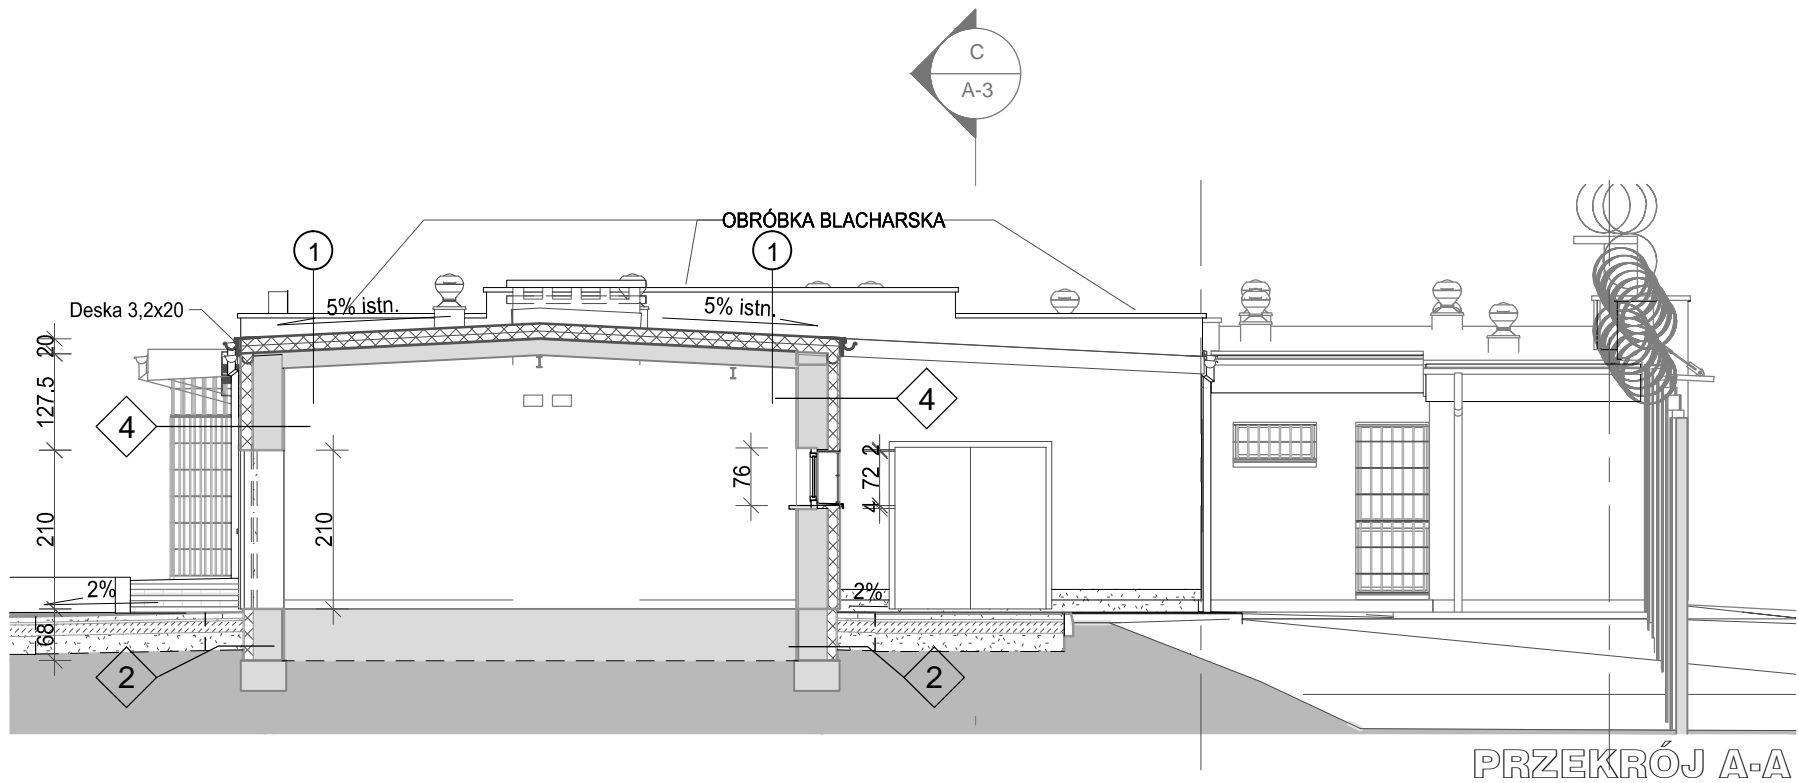

WYBURZENIA, PRZEBICIA

- 1.RYSUNEK ROZPATRYWAĆ ŁĄCZNIE Z ODPOWIEDNIMI RYSUNKAMI BRANŻOWYMI.
2.WSZEKIE PRACE WYKONYWAĆ ZGODNIE ZE SZTUKĄ BUDOWLANĄ, ZASADAMI
BHP ORAZ OBOWIAZUJĄCYMI W POLSCE NORMAMI BUDOWLANYMI I WYKONAWCZYMI.
3.WSZYSTKIE MATERIAŁY UŻYTE DO REALIZACJI OBIEKTU MUSZĄ POSIADAĆ ATESTY
STWIERDZAJĄCE ICH PRZYDATNOŚĆ W BUDOWNICTWIE.

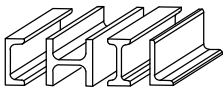

PRACOWNIA PROJEKTOWA
HRYNIEWICZ

Czesław Hryniewicz
10-139 Olsztyn ul. Czarna 13
tel. 607-157-387

Skala:	Data:	Stadium opracowania:	Wersja:	Branża:	Nr rysunku:
1 : 100	04.2023	Proj. Bud. - Wyk.	1	architektura	A-3
Obiekt	Projekt bud.- wyk. remontu elewacji budynku wartowni w Oddziale Zewnętrznym w Olsztynie Aresztu Śledczego w Olsztynie				
Lokalizacja	OLSZTYN, UL. OPOLSKA 42				
Nazwa rysunku:	PRZEKROJE A-A, B-B, C-C				
Imię i nazwisko:			Nr uprawnień:		Podpis:
Projektant:	mgr inż. arch. Zbigniew Kowalkowski		100/89/OL		
Sprawdzający:	mgr inż. arch. Marian Ceynowa		53/99/OL		

1 STROPODACH

- 1 PAPA WIERZCHNIEGO KRYCIA
2 STYROPAPA EPS 100 10,0cm
3 STYROPIAN EPS 100 10,0cm
4 PAROIZOLACJA - ISTN. PAPA
5 ISTNIEJĄCE WARSTWY STROPODACHU

2 ŚCIANA FUND. W GRUNCIE

- 1 FOLIA KUBELKOWA
2 IZOACJA PRZECIWWODNA - EMULSJA ASFALTOWA
3 TYNK CIENKOWARSTWOWY
4 SIATKA PODTYNKOWA + ZAPRAWA KLEJĄCA
5 STYROPUR MOCOWANY KOŁKAMI 12,0cm
6 KLEJ DO STYROPIANU/STYROPURU
7 WARSTWY ISTNIEJĄCE

3 ŚCIANA FUNDAMENTOWA

- 1 TYNK MOZAIKOWY
2 TYNK CIENKOWARSTWOWY
3 SIATKA PODTYNKOWA + ZAPRAWA KLEJĄCA
4 STYROPUR MOCOWANY KOŁKAMI 12,0cm
5 KLEJ DO STYROPIANU/STYROPURU
6 WARSTWY ISTNIEJĄCE

4 ŚCIANA ZEWNĘTRZNA

- 1 TYNK CIENKOWARSTWOWY
(DO WYS. 30cm NAD TERENEM - TYNK MOZAIKOWY)
2 SIATKA PODTYNKOWA + ZAPRAWA KLEJĄCA
3 STYROPUR EPS 70 MOCOWANY KOŁKAMI 15,0cm
4 KLEJ DO STYROPIANU/STYROPURU
5 WARSTWY ISTNIEJĄCE

5 ŚCIANA WEWNĘTRZNA
Uk(max) = 0,30 W/m2K

- 1 TYNK CIENKOWARSTWOWY
2 SIATKA PODTYNKOWA + ZAPRAWA KLEJĄCA
3 STYROPUR EPS 040 MOCOWANY KOŁKAMI 12,0cm
4 KLEJ DO STYROPIANU
5 WARSTWY ISTNIEJĄCE