
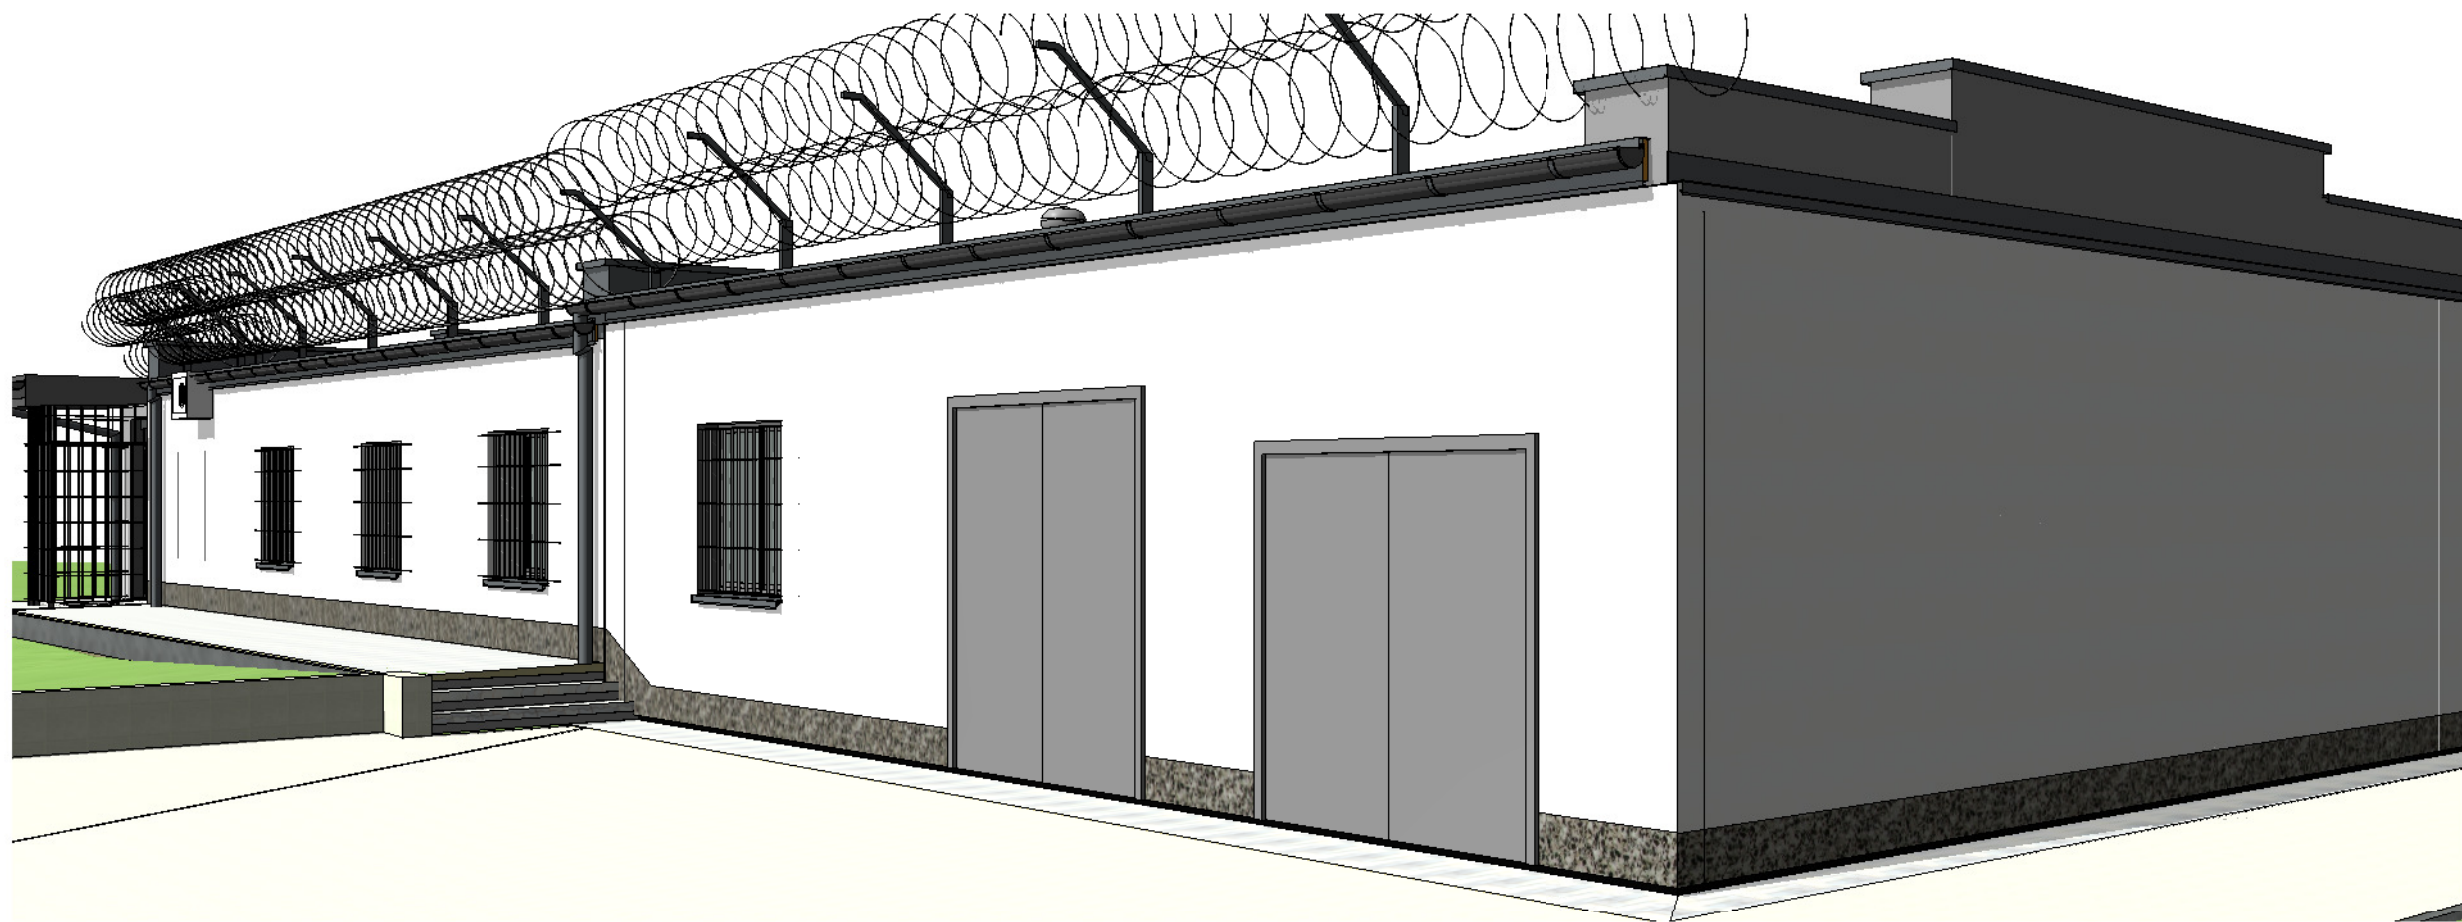


Projekt bud.- wyk. remontu elewacji budynku wartowni w Oddziale Zewnętrznym w Olsztynie Aresztu Śledczego w Olsztynie
OLSZTYN, UL. OPOLSKA 42

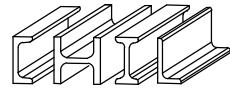

		PRACOWNIA PROJEKTOWA HRYNIEWICZ			
		Czesław Hryniewicz 10-139 Olsztyn ul. Czarna 13 tel. 607-157-387			
Skala:	Data:	Stadium opracowania:	Wersja:	Branża:	Nr rysunku:
	04.2023	PROJ BUD.-WYK.	1	architektura	A-5
Obiekt	Projekt bud.- wyk. remontu elewacji budynku wartowni w Oddziale Zewnętrznym w Olsztynie Aresztu Śledczego w Olsztynie				
Lokalizacja	OLSZTYN, UL. OPOLSKA 42				
Nazwa rysunku:	WIDOKI 3D				
Imię i nazwisko:		Nr uprawnień:		Podpis:	
Projektant:	mgr inż. arch. Zbigniew Kowalkowski		100/89/OL		
Sprawdzający:	mgr inż. arch. Marian Ceynowa		53/99/OL		