



Pom. 1
Na czerwono zaznaczono regały już istniejące

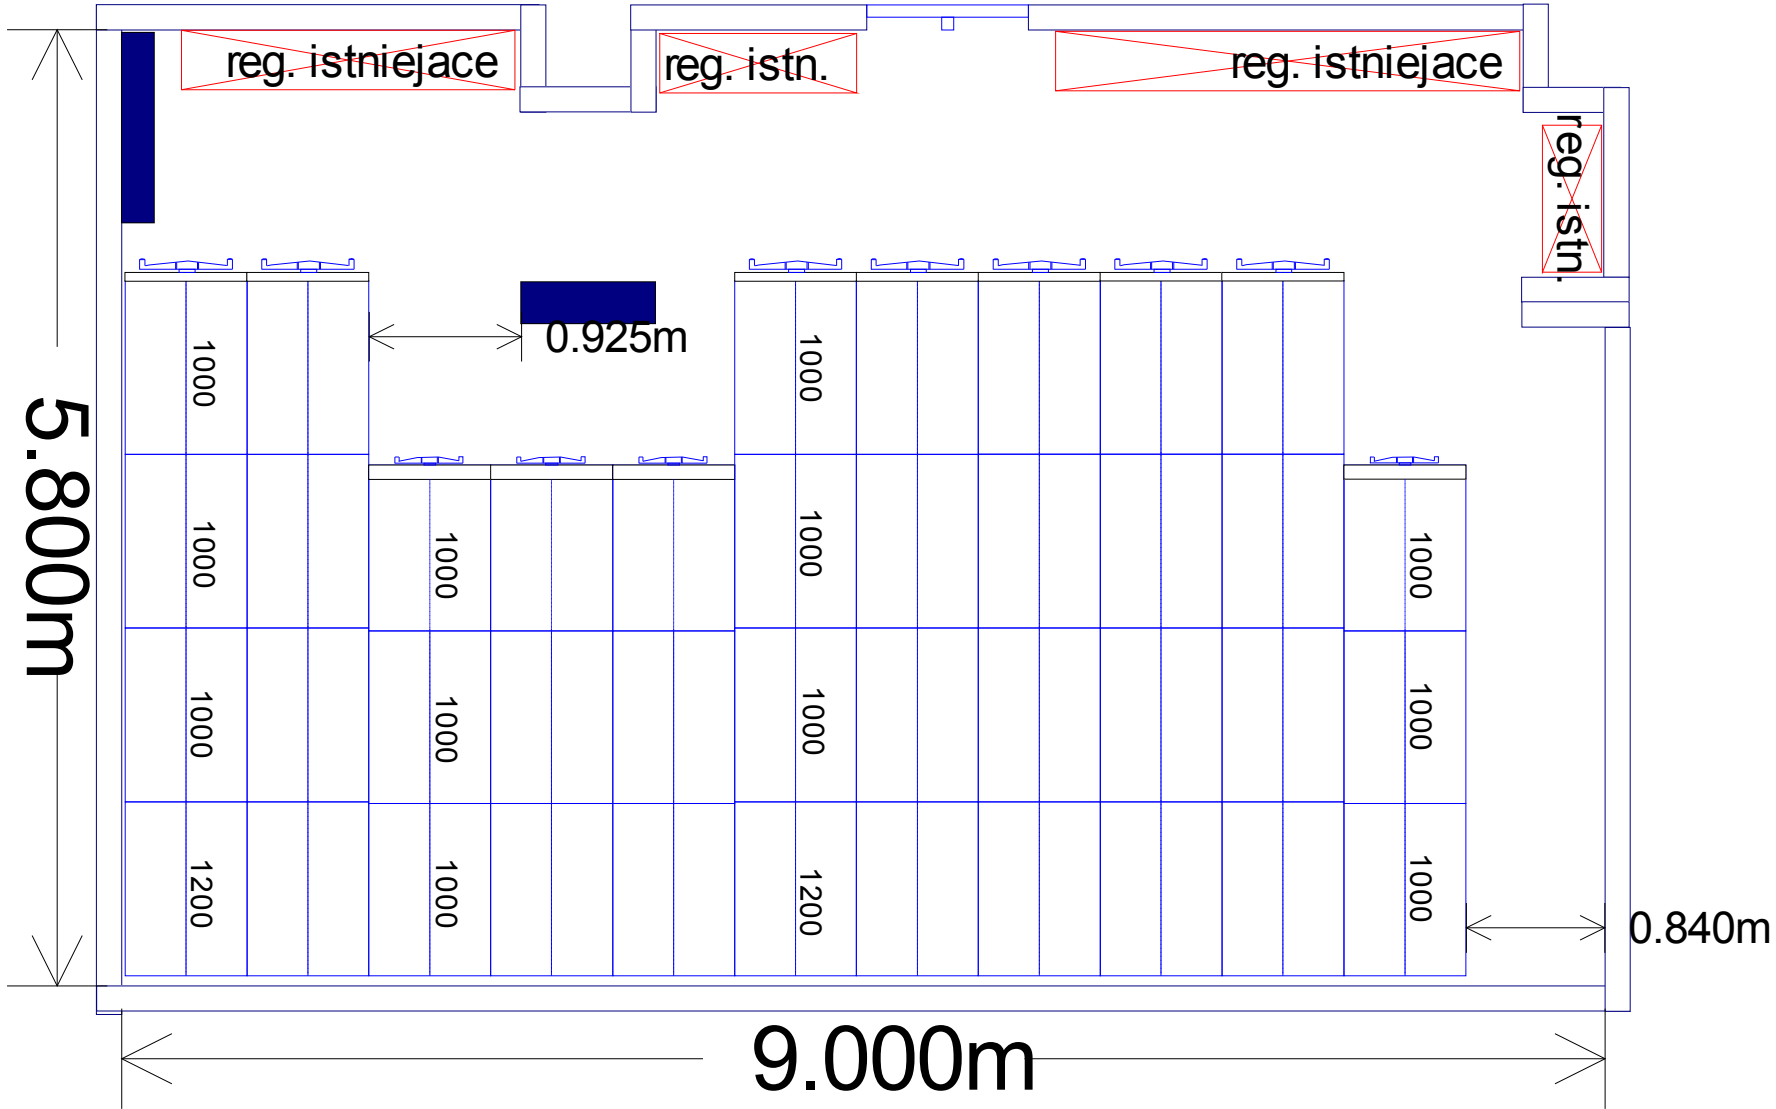


Pom. 2
Na czerwono zaznaczono regały już istniejące

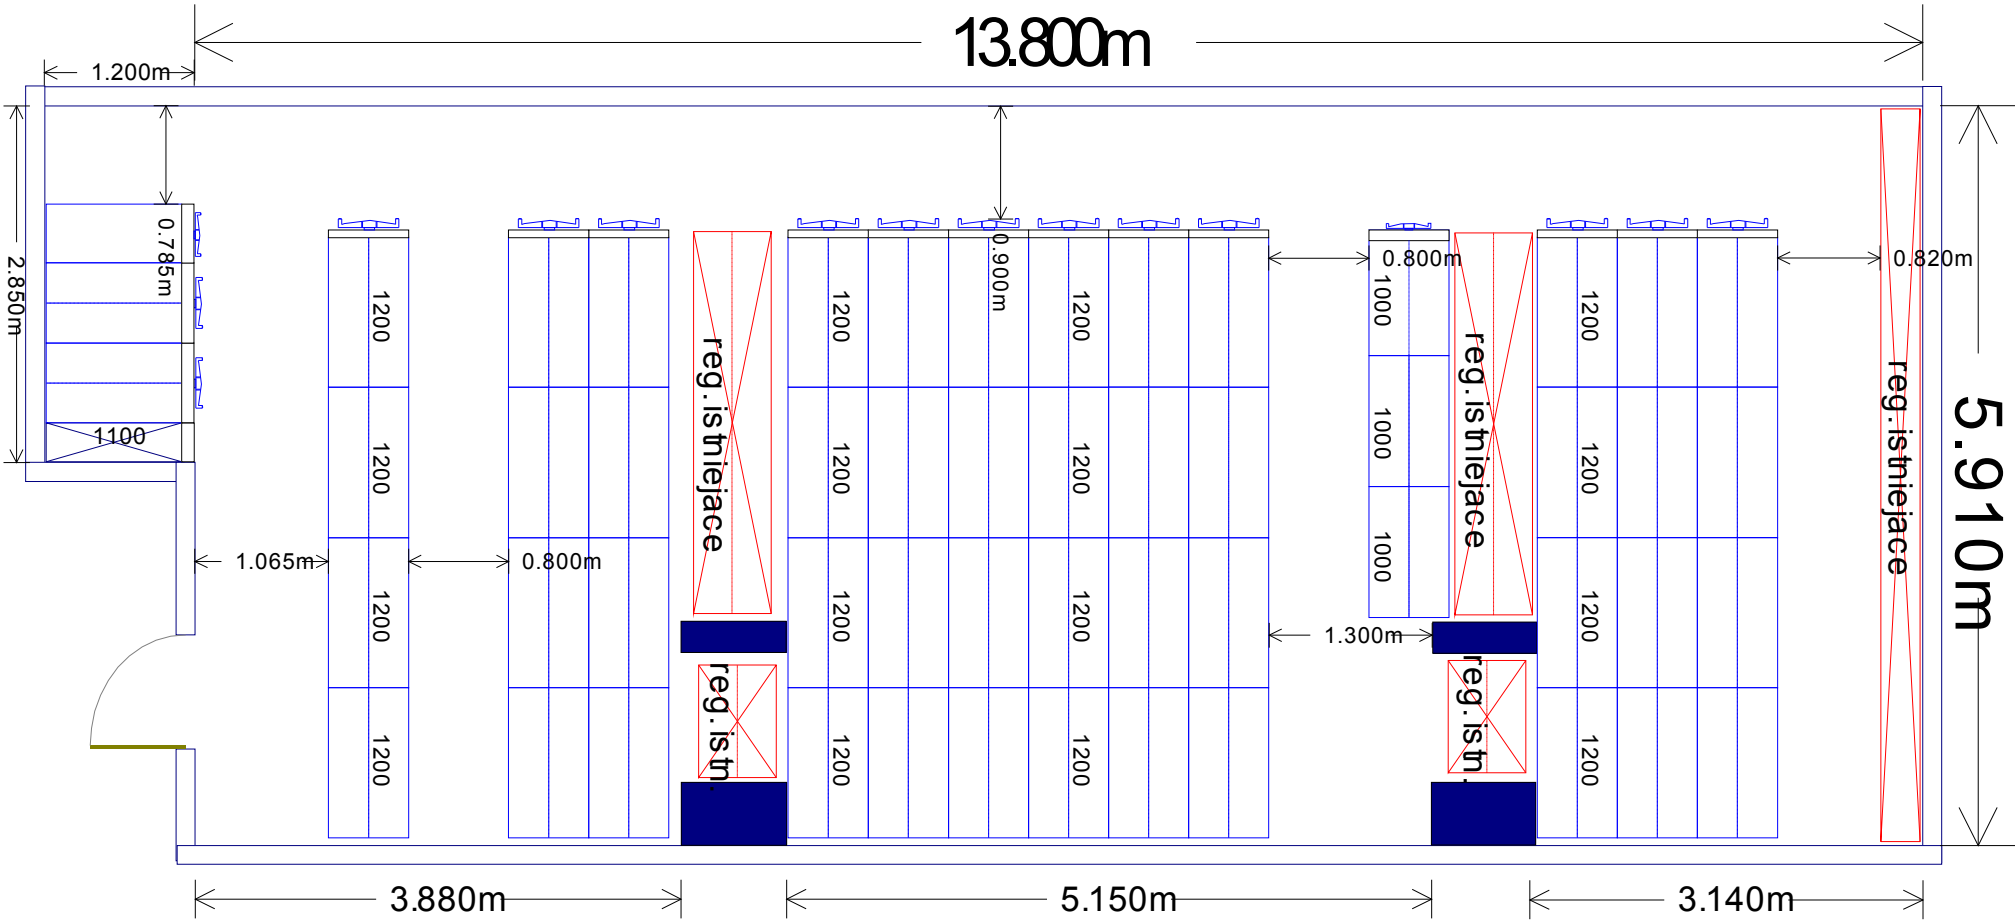

Pom. 3

Na czerwono zaznaczono regały już istniejące

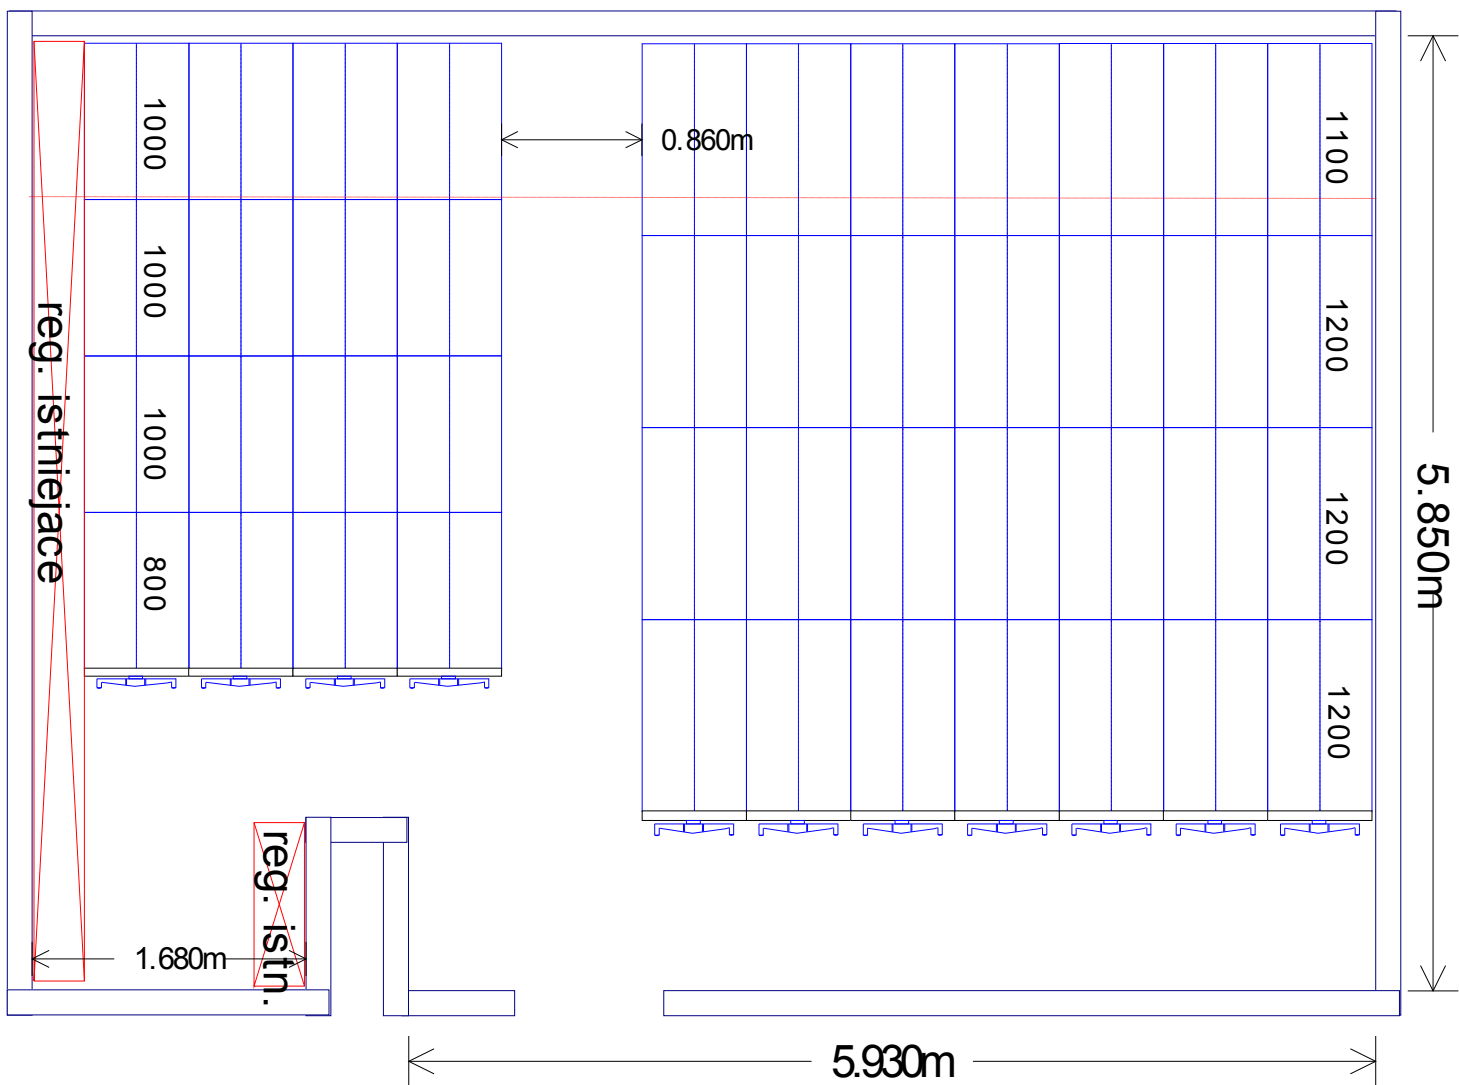

Pom. AB

