
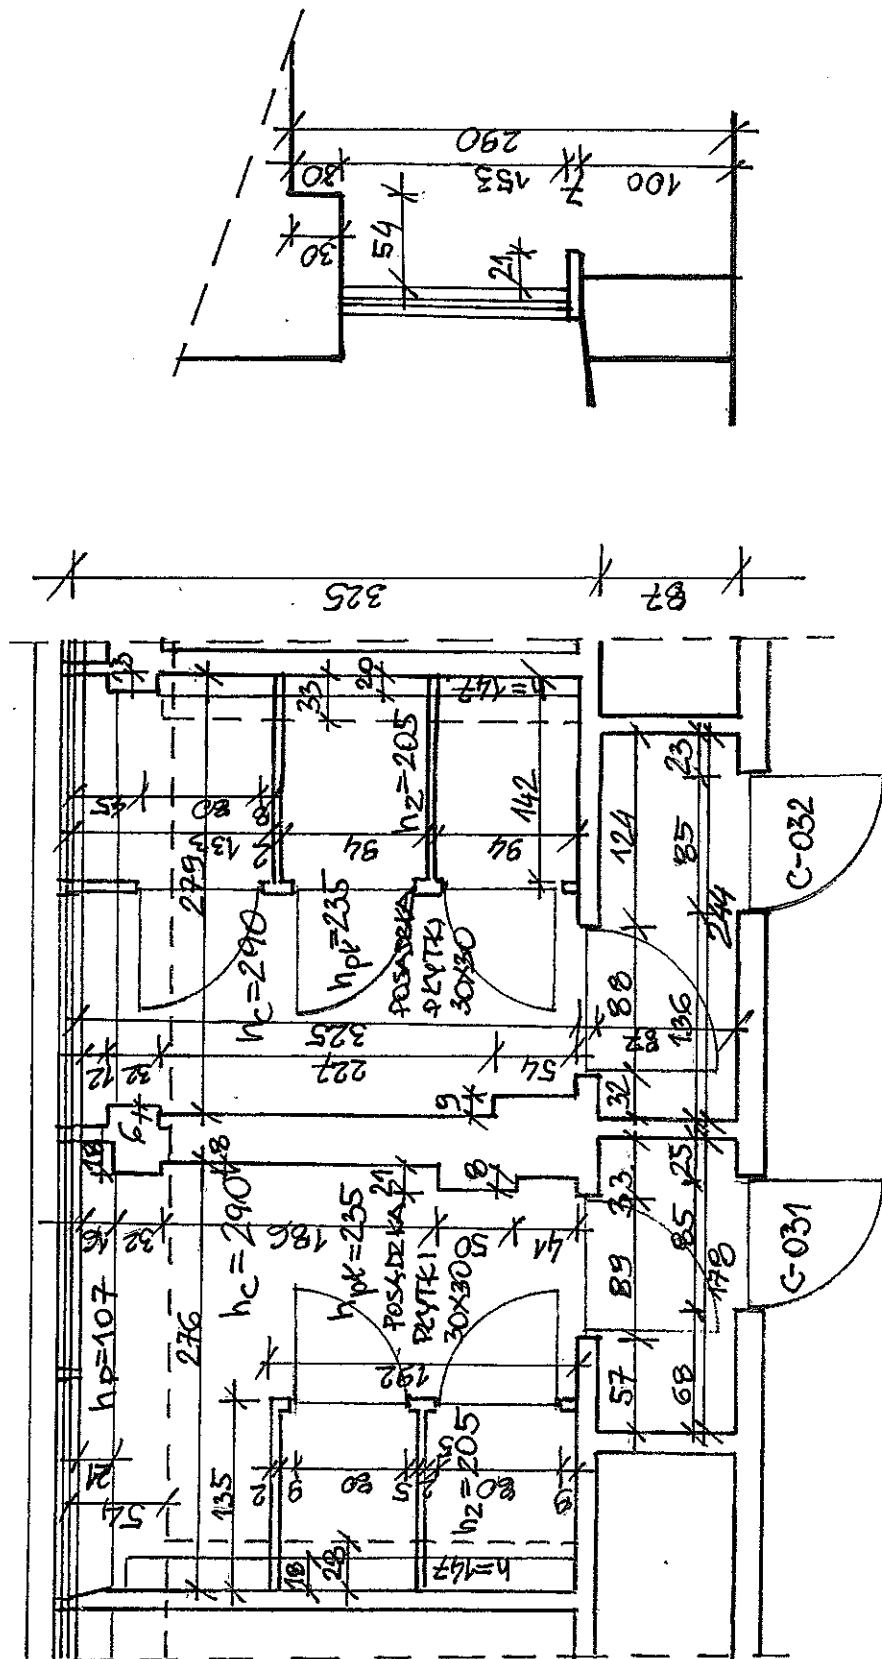


Rzut C-031; C-032


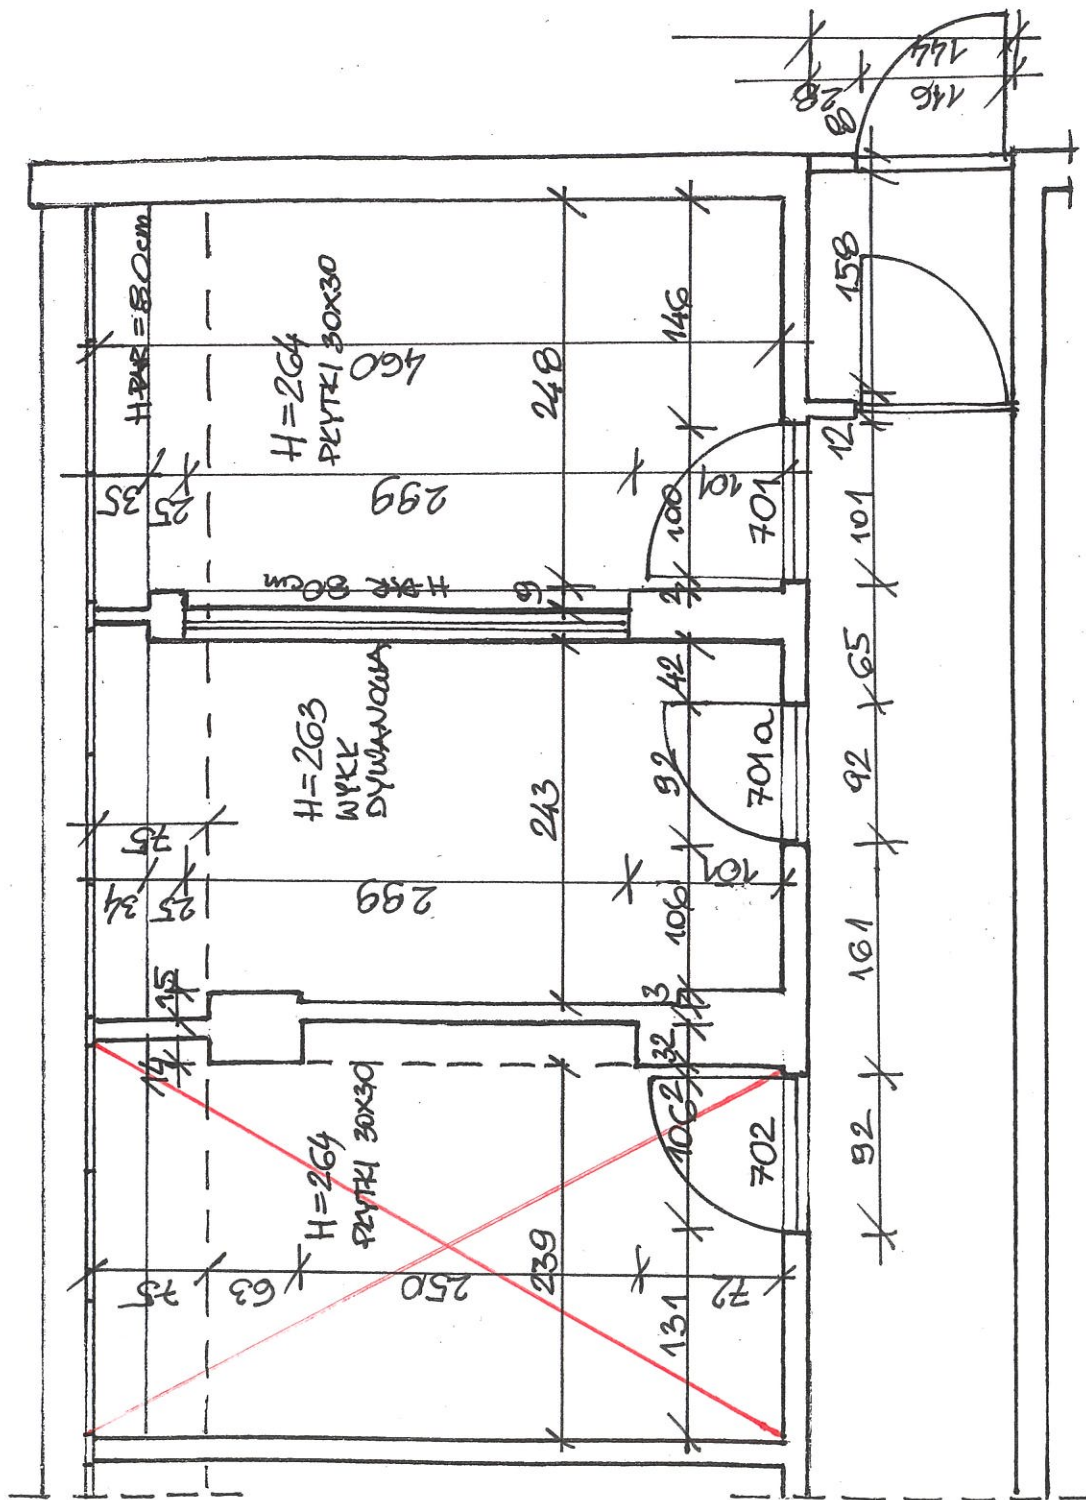


SANITARJATY C-031 C-032
INWENTARYZACJA BUDOWLANA
SKALA 1:150

$$R_{Zu} + 701; 702 \text{ Biproskór}$$


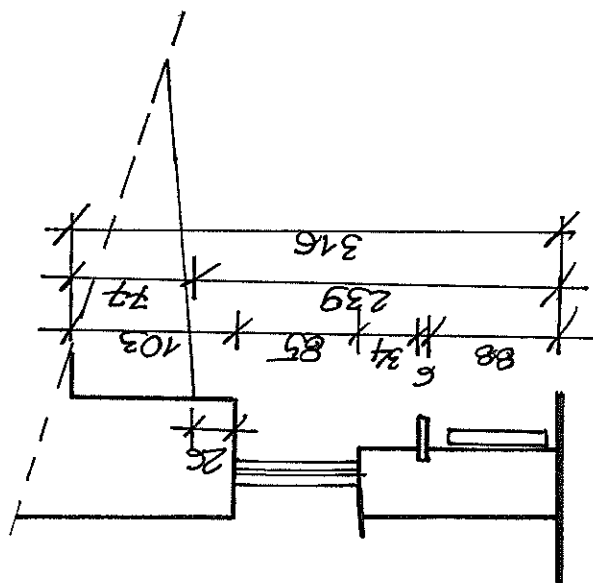
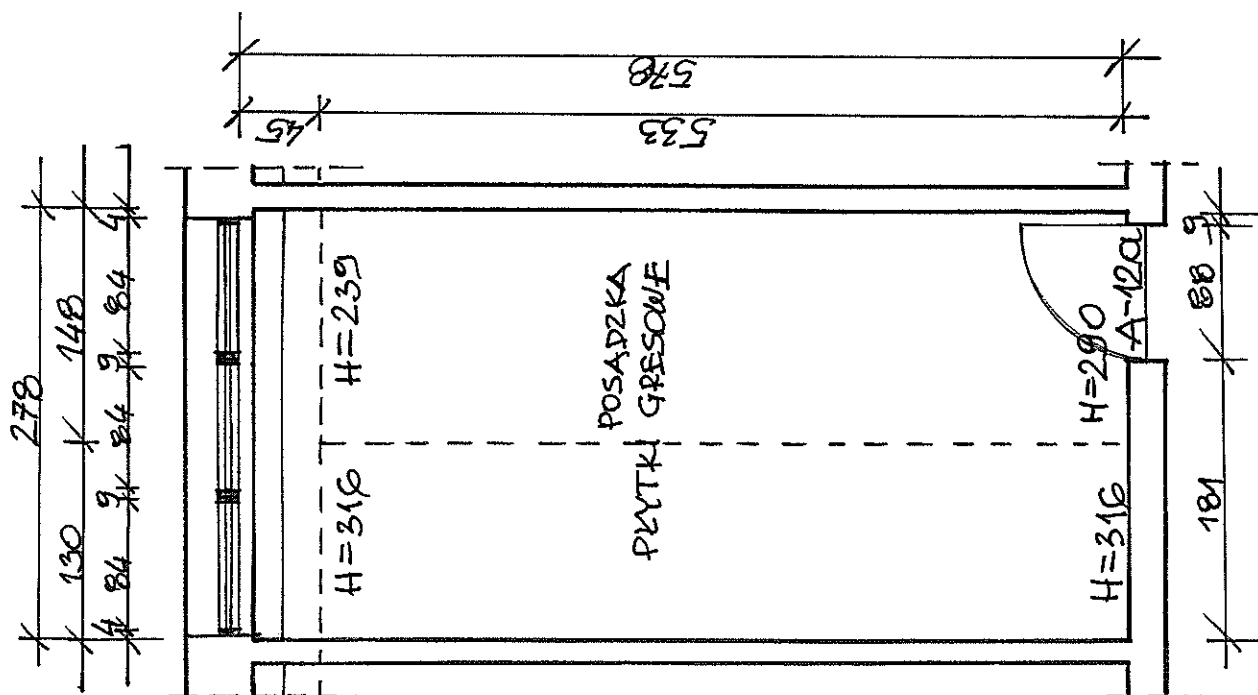
POKÓJ BŁĘKITNY
BIPROSKÓR POZIOM + 7 / 701, 701A, 702 /
SKALA 1/150 INWENTARYZACJA

Rzut E-245

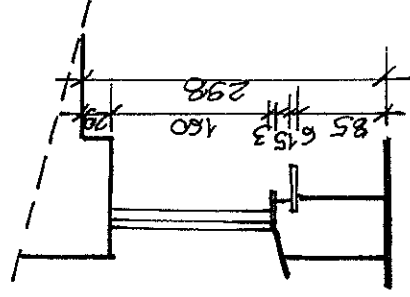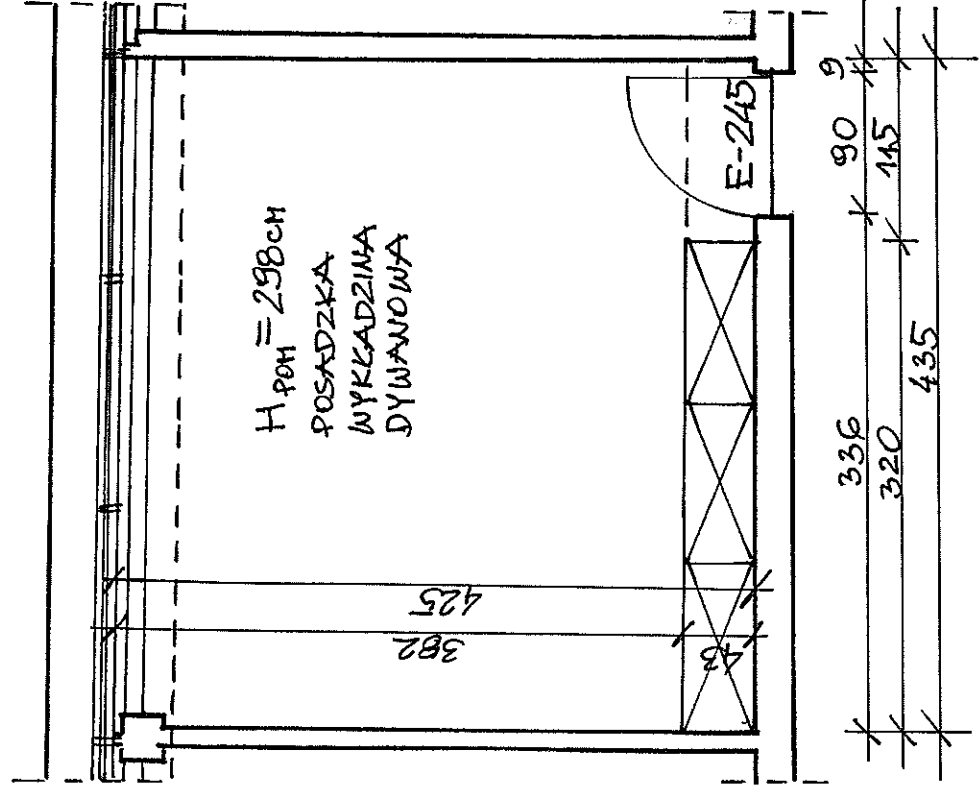

POKÓJ BIUROWY
E-245 PRAW. E POZIOM +2
INWENTARYZACJA
RZUT SKALA 1/150

Rzut A-12a



POKÓJ BIUROWY
A-12a PAK.A POZIOM IO
INWENTARYZACJA
SKALA 1:50