

Chełm, dnia 18 marca 2024 r.

Polska Grupa SW
Przedsiębiorstwo Państwowe
ul. Kocjana 3 01-473 Warszawa

ZAPYTANIE OFERTOWE

Dyrektor Zakładu Karnego w Chełmie zaprasza do wzięcia udziału w postępowaniu o zamówienie publiczne prowadzonego w trybie zapytania ofertowego na „**Remont sanitariatu w budynku administracji Zakładu Karnego w Chełmie**”, do którego na mocy art. 2 ust 1 pkt 1 nie stosuje się przepisów ustawy Prawo zamówień publicznych (Dz.U. z 2023 r. poz. 1605)

Szczegółowy opis przedmiotu zamówienia zawiera **załącznik nr 1** do niniejszego pisma.

Warunki współpracy, realizacji płatności oraz inne istotne postanowienia zostały ujęte w załączonym wzorze umowy (**załącznik nr 2**).

Ofertę należy złożyć na podpisanym i wypełnionym formularzu ofertowym (**załącznik nr 3**):

- drogą elektroniczną na adres e-mail: zk_chelm@sw.gov.pl,
- faksem na numer: **(82) 565 35 57**,

Termin składania ofert: **22 marca 2024 r. do godziny 09:00**

(liczy się data i godzina wpłynięcia oferty do zamawiającego)

Oferty złożone po terminie nie będą rozpatrywane.

Podstawowym kryterium wyboru oferty będzie najniższa cena brutto. Umowa zostanie zawarta z Wykonawcą, który zaoferuje najniższą cenę za całość zamówienia.

Zamawiający zastrzega prawo do unieważnienia postępowania bez podania przyczyny na każdym etapie postępowania.

Wszelkich informacji dotyczących przedmiotu zamówienia udziela:

- ppor. Marcin Goździuk tel. (82) 562 78 75, e-mail: marcin.gozdziuk@sw.gov.pl
- st. chor. Damian Kazanowski tel. (82) 562 78 76, e-mail: damian.kazanowski@sw.gov.pl

Wykonano w 1 egz:

Przesłano drogą elektroniczną na adres: sekretariat@pgsw.pl

Załączniki:

Załącznik nr 1 - Szczegółowy opis przedmiotu zamówienia + (przedmiar, rysunek)

Załącznik nr 2 - wzór umowy

Załącznik nr 3 – formularz ofertowy

Załącznik nr 4 – RODO

Załącznik nr 5 - oświadczenie wykonawcy- wizja lokalna

~~Z-ca DYREKTORA~~
~~Zakładu Karnego w Chełmie~~
kpt. Mariusz Dąbrowski

Wykonano w 1 egz:

Przesłano drogą elektroniczną na adres: sekretariat@pgsw.pl

SZCZEGÓŁOWY OPIS PRZEDMIOTU ZAMÓWIENIA

I. Opis przedmiotu zamówienia:

Nazwa i kod według Wspólnego Słownika Zamówień (CPV):

Kod CPV 45000000-7 Roboty budowlane:

1. 45300000-0 Roboty instalacyjne w budynkach;
45310000-3 Roboty instalacyjne elektryczne,
45331000-6 Instalowanie urządzeń grzewczych, wentylacyjnych, klimatyzacyjnych,
45332000-3 Roboty instalacyjne wodne i kanalizacyjne,
2. 45400000-1 Roboty wykończeniowe w zakresie obiektów budowlanych;
45430000-0 Pokrywanie podłóg i ścian,
45450000-6 Roboty budowlane wykończeniowe pozostałe.

1. Rodzaj zamówienia: robota budowlana

2. Przedmiotem zamówienia jest:

Remont sanitariatu w budynku administracji Zakładu Karnego w Chełmie.

3. Zakres prac obejmuje m.in.:

- Przedmiotem zamówienia są roboty budowlane, mające na celu realizację w zakresie remontu pomieszczenia sanitariatu w budynku administracji Zakładu Karnego w Chełmie, w ramach Zamówienia należy wykonać poniższe roboty budowlane:
- Roboty ogólnobudowlane tj:
 - Roboty demontażowo – rozbiórkowe są po stronie Zamawiającego,
 - Wykonanie nowych posadzek z wszystkimi warstwami
 - Montaż stolarki okiennej i drzwiowej
 - Wymiana instalacji wodno – kanalizacyjnej
 - Roboty elektryczne polegające na ukryciu kabli prowadzonych podtynkowo (wykucie i zaprawienie bruzd), wymianie łączników, wymianie gniazdek na bryzgoszczelne, wymianie puszek pod-tynkowych, rozłączników i wyłączników i innych istniejących elementów tablicy rozdzielczej RG-administracji), a także montaż wentylacji mechanicznej,
 - Wykonanie zabudowy wszystkich instalacji w technologii sufitów podwieszonych o konstrukcji metalowej z wypełnieniem płytami z włókien mineralnych,

- Przedmiotem zamówienia jest również „biały montaż” armatury sanitarnej oraz elektrycznej tj: kompletnych kompaktów wc stelaż technicznych podtynkowych z przyciskami i deską – 2 kpl, grzejnik centralnego ogrzewania wraz z armaturą odcinająca – 1 szt, zestaw umywalka z szafką wraz z wylewką stojąca oraz kompletem zaworów odcinających 1 kpl, pisuar podwieszany z armaturą umożliwiającą regulację czasową, wentylacja mechaniczna 1 kpl, oprawy oświetleniowe 7 szt (w tym 4 szt sterowane za pomocą czujników ruchu), wyłączniki jednobiegunowe 4 szt, gniazda bryzgoszczelne – 4 szt., zabudowa HPL kabin (zgodna z załączonym rysunkiem i przedmiarem), wymiana urządzeń ceramicznych, montaż luster, montaż armatury, izolacja pozioma podłóg, wykonanie nowych okładzin ścian i podłóg z płytek w łazienkach w kolorystyce oraz wymiarach zaakceptowanych przez Zamawiającego.
- Zdemontowane materiały nie podlegają ponownemu wykorzystaniu. Roboty powinny być prowadzone z ograniczeniem do minimum towarzyszących uciążliwości takich jak hałas i zapylenie.
- Przed przystąpieniem do prac, wykonawca przedstawi do akceptacji rysunek pomieszczenia wraz z kompletną listą wyrobów i urządzeń, które zastosuje do wykonawstwa. Wykonawca powinien dostarczyć katalogi, szkice lub rysunki, które ewentualnie będą od niego wymagane. Każda propozycja, która nie będzie odpowiadać technicznie, jakościowo lub estetycznie przewidzianym w projekcie urządzeniom, będzie mogła zostać odrzucona.

Prace należy wykonywać pod nadzorem osoby posiadającej odpowiednie uprawnienia.

*Prace będą prowadzone w godzinach **7:30 – 17:30** od poniedziałku do piątku oraz w godzinach **7:30 – 16:00** w soboty obiekcie czynnym, należy więc przestrzegać porządku, zasad bezpieczeństwa oraz współżycia społecznego.*

Z uwagi na utrudnienia miejsca wykonywanych prac, wykonawca zobowiązany jest do dokonania oględzin miejsca oraz zakresu wykonanych robót w celu zdobycia wszelkich informacji techniczno-logistycznych które będą konieczne do wykonania przedmiotowych prac oraz prawidłowej wyceny wartości robót.

Każdorazowo przy wejściu i wyjściu z terenu zakładu pracownicy będą poddawani kontroli rzeczy, odzieży, pojazdów i narzędzi zgodnie z rozporządzeniem Rady Ministrów z dnia 6 lipca 2023 r. w sprawie realizacji działań funkcjonariuszy Służby Więziennej oraz wzoru protokołu z kontroli osobistej, kontroli pobieżnej oraz ze sprawdzania pojazdów lub ich ładunku

Wykonawca winien uwzględnić, że prowadzone prace będą na terenie gdzie poruszają się zarówno osadzeni jak i funkcjonariusze i pracownicy wykonujący swoje czynności służbowe.

Wykonawca będzie usuwać na bieżąco, na własny koszt, wszelkie zanieczyszczenia spowodowane jego pojazdami na drogach publicznych oraz dojazdach do miejsca realizacji zadania remontowego.

4. Gwarancja:

Przedmiot zamówienia winien być objęty gwarancją nie mniej niż 36 miesiące. Bieg terminu gwarancji rozpoczyna się w dniu następnym po zakończeniu odbioru końcowego robót. Roboty należy wykonać zgodnie z przepisami Prawa Budowlanego i Polskimi Normami, a użyte materiały powinny spełniać wymogi określone w art. 10 ustawy z dnia 7 lipca 1994 r. Prawo Budowlane (Dz.U. z 2023 r. poz. 682) oraz powinny być nowe i bez wad.

II. Część informacyjna

Termin i czas realizacji usługi

Termin wykonania usługi od dnia podpisania umowy do dnia 31 sierpnia 2024 r.

1. Kryteria wyboru oferty oraz ich znaczenie:

Wybór oferty zostanie dokonany na podstawie niżej przedstawionych kryteriów:

L.p.	NAZWA KRYTERIUM	WAGA KRYTERIUM
1	Cena brutto za usługę (w zł)	100,00%

Oferty oceniane będą punktowo. Maksymalną liczbę punktów jaką po uwzględnieniu wagi kryterium może osiągnąć oferta wynosi 100 pkt.

- 1) Kryterium cena – sposób obliczenia punktowego wg wzoru:

$$\text{Uzyskana liczba punktów} = \frac{\text{najniższacena brutto spośród ofert}}{\text{cena brutto z badanej oferty}} \times 100\% \times 100$$

2. Termin przeprowadzenia wizji lokalnej:

Wizja lokalna obowiązkowa od 20.03 do 21.03.2024r.

w godzinach 9:00 – 13:00

W przypadku nie odbycia wizji lokalnej złożona oferta zostanie odrzucona.

3. Termin płatności za wykonaną usługę:

Wystawienie faktury nastąpi na podstawie protokołu odbioru końcowego potwierdzonego przez obie strony sporządzonego w terminie 3 dni od daty poinformowania o gotowości do odbioru. Wynagrodzenie będzie płatne przelewem na rachunek bankowy Wykonawcy podany w fakturze, w ciągu 30 dni licząc od dnia

przyjęcia prawidłowo wystawionej faktury VAT. Za termin zapłaty faktury uznaje się dzień, obciążenia rachunku bankowego Zamawiającego.

PRZEDMIAR

NAZWA INWESTYCJI	REMONT SANITARIATU W BUDYNKU ADMINISTRACJI ZAKŁADU KARNEGO W CHEŁMIE
ADRES INWESTYCJI	22 – 100 CHEŁM, UL. KOLEJOWA 112
INWESTOR	ZAKŁAD KARNY W CHEŁMIE
ADRES INWESTORA	22 – 100 CHEŁM, UL. KOLEJOWA 112
WYKONAWCA ROBÓT	
ADRES WYKONAWCY	
BRANŻA	OGÓLNOBUDOWLANA
DATA OPRACOWANIA	LUTY 2024

WYKONAWCA

INWESTOR

Data opracowania
Marzec 2024

Data zatwierdzenia
Marzec 2024

Lp.	Podstawa	Opis i wyliczenia	j.m	Poszcz.	Razem
1		REMONT SANITARIATU W BUDYNKU ADMINISTRACJI			
1.1		ROBOTY BUDOWLANE			
1	KNR-W 4-01	Uzupełnienie ścianek z cegieł o grubości ½ ceg. lub zamurowanie	m2		
d.1.1	0303-02	otworów w ścianach na zaprawie cementowo – wapiennej (nowa ściana w pom.) 2,70*2,37	m2	6,399	
				RAZEM	6,399
2	KNR 4-01	Wykonanie przesklepień otworów w ścianach z cegieł – dostarczenie i	m		
d.1.1	0313-04	obsadzenie belek stalowych do I NP 180 mm – nadproże 1,20	m	1,20	
				RAZEM	1,200
3	NNRNKB	(z. VII) Gruntowanie podłoży preparatami „CERESIT CT 17” i „ATLAS	m2		
d.1.1	202 1134-02	GRUNT” – powierzchnie pionowe 2,70*(5,46*2+2,37*4)	m2	55,080	
				RAZEM	55,080
4	KNNR 2	Tynki zwykłe wewnętrzne II kategorii ścian i słupów – wykonanie nowych	m2		
d.1.1	0801- 01	tynków pod układanie glazury 2,70*(5,46*2+2,37*4)	m2	55,080	
				RAZEM	55,080
5	NNRNKB	(z.VII) Gruntowanie podłoży preparatami - powierzchnie pionowe-	m2		
d.1.1	202 1134-02	hydroizolacja ścian 2,70*(5,46*2+2,37*4)	m2	55,080	
				RAZEM	55,080
6	ZKNR C-2	Wykonanie izolacji przy użyciu elastycznej powłoki uszczelniającej CR	m2		
d.1.1	0310-02	166 na po-wierzchni pionowej przeciw przesączaniu wody 2,20*(5,46*2+2,37*4)	m2	44,880	
				RAZEM	44,880
7	KNNR 2	Licowanie ścian płytkami z kamieni sztucznych (wymiar, kolor w	m2		
d.1.1	0805- 01	uzgodnieniu z INWESTOREM) na zaprawie klejowej 2,70*(5,46*2+2,37*4)	m2	55,080	
				RAZEM	55,080
8	NNRNKB	(z.V) Sufity podwieszane o konstrukcji metalowej z wypełnieniem płytami	m2		
d.1.1	202 2702-01	z włó- mineralnych z zastosowaniem profili poprzecznych o dług. 60 cm 5,46*2,37	m2	12,940	
				RAZEM	12,940
1.2		POSADZKA			
9	KNR 2-02	Izolacje przeciwwilgociowe i przeciwwodne z folii polietylenowej szerokiej	m2		
d.1.2	0607-01	poziome podposadzkowe 5,46*2,37	m2	12,940	
				RAZEM	12,940
10	KNR 2-02	Warstwy wyrównawcze pod posadzki z zaprawy cementowej grubości	m2		
d.1.2	1102-01	20 mm zatarte na ostro 5,46*2,37	m2	12,940	
				RAZEM	12,940
11	KNR 2-02	Warstwy wyrównawcze pod posadzki z zaprawy cementowej – dodatek	m2		
d.1.2	1102-03	lub potrącenie za zmianę grubości o 10 mm; Krotność = 4 5,46*2,37	m2	12,940	
				RAZEM	12,940
12	NNRNKB	(z.VII) Gruntowanie podłoży preparatami "CERESIT CT 17" i "ATLAS UNI	m2		
d.1.2	202 1134-01	GRUNT” – powierzchnie poziome 5,46*2,37	m2	12,940	
				RAZEM	12,940
13	ZKNR C-2	Wykonanie izolacji przy użyciu elastycznej powłoki uszczelniającej CR	m2		
d.1.2	0310-02	166 na po-wierzchni pionowej przeciw przesączaniu wody 5,46*2,37	m2	12,940	
				RAZEM	12,940
14	KNR 0-12	Posadzki z płytek (wymiar, kolor w uzgodnieniu z INWESTOREM),	m2		
d.1.2	1118-02	układanych metodą kombinowaną pomieszczenie mniejsze od 10 m2.			
	z.sz. 5.3.a	Układanie w "kombinowane" – ANTYPOŚLIZGOWE			
	z.sz. 5.3. d	5,46*2,37	m2	12,940	
				RAZEM	12,940


Lp.	Podstawa	Opis i wyliczenia	j.m	Poszcz.	Razem
1		REMONT SANITARIATU W BUDYNKU ADMINISTRACJI			
1.2		POSADZKI			
15	KNR 0-19	Montaż ścianek aluminiowych oszklonych na budowie-Montaż ścianek w	m2		
d.1.2	1024-10	kabinach sanitarnych /TOALETY / drzwiami - kompletne:- szt 3 (DRZWI:			
	analogia	szerokość: 800-1000 mm, wysokość: 2700 mm wysokość całkowita			
		dostawa, montaż, okucia,uchwyty,usztynwienia,itp. Kabiny sanitarne HPL			
		14,95	m2	14,950	
				RAZEM	14,950
1.3		WYMIANA STOLARKI DRZWIOWEJ I OKIENNEJ			
16	KNR 0-19	Montaż drzwi-wzmocnione, podcięcie wentylacyjne z obróbką obsadzenia	m2		
d.1.3	1023-12	łącznie z ościeżnicą regulowaną			
	analogia	(0,90*2,05)*2	m2	3,690	
				RAZEM	3,690
17	KNR 19/930	Montaż okna PCV wraz z nawiew-ką; z obróbką i obsadzeniem:	m2		
d.1.3	analogia	WYMIAR	m2	14,950	
				RAZEM	14,950
1.4		INSTALACJE SANITARNE			
18	KNR-W 2-15	Dodatki za wykonanie podejść odpływowych z PVC o śr. 110 mm o	podej.		
d.1.4	0203-01	połączeniach klejonych			
		2	podej.	2	
				RAZEM	2
19	KNR-W 2-15	Dodatki za wykonanie podejść odpływowych z PVC o śr. 50 mm o	podej.		
d.1.4	0211-01	połączeniach wcisk-owych - umywalka , pisuar , brodzik			
		3	podej.	3	
				RAZEM	3
20	KNR-W 2-15	Rurociągi z PVC kanalizacyjne o śr. 50 mm w gotowych wykopach,	m		
d.1.4	0203-01	wewnątrz budynków o połączeniach wcisk-owych			
		8	m	8	
				RAZEM	8
21	KNR-W 2-15	Pisuary pojedyncze z zaworem spłukującym czasowym	kpl.		
d.1.4	0234-02	1	kpl.	1	
				RAZEM	1
22	KNR-W 2-15	Umywalki pojedyncze porcelanowe z syfonem gruszkowym	kpl.		
d.1.4	0234-02	1	kpl.	1	
				RAZEM	1
23	KNR-W 2-15	Pół postument umywalkowy	kpl.		
d.1.4	410230-05	1	kpl.	1	
				RAZEM	1
24	KNR 2-15	Montaż spustów podłogowych	kpl.		
d.1.4	d.1.4 0223-02				
	analogia	1	kpl.	1	
				RAZEM	1
25	KNR-W 2-15	Montaż drzwi szklanych prysznicowych	kpl.		
d.1.4	0232-02				
	analogia	1	kpl.	1	
				RAZEM	1
26	KNR-W 2-15	Wpusty ściekowe z tworzywa sztucznego o śr. 50 mm	kpl.		
d.1.4	0218-01	1			
			kpl.	2	
				RAZEM	2
27	KNR-W 2-15	Czyszczaki z PVC kanalizacyjne o śr. 110 mm o połączeniach wcisk-owych	kpl.		
d.1.4	0222-02				
		2	kpl.	2	
				RAZEM	2
28	KNR-W 2-15	Baterie jednouchwytowe o śr. nominalnej 15 mm -ze stałą wylewką	kpl.		
d.1.4	0137-04				
		1	kpl.	1	
				RAZEM	1

Lp.	Podstawa	Opis i wyliczenia	j.m	Poszcz.	Razem
1		REMONT SANITARIATU W BUDYNKU ADMINISTRACJI			
1.4		INSTALACJE SANITARNE			
29	KNR-W 2-15	Ustępy z płuczką ustępową typu "kompakt" wc kpl.	kpl.		
d.1.4	0233-03				
	2		kpl.	2	
				RAZEM	2
30	KNR-W 2-15	Baterie natryskowe z natryskiem przesuwnym o śr. nominalnej 15 mm	szt.		
d.1.4	0137-09				
	1		szt.	1	
				RAZEM	1
31	KNR-W 4-01	Wykucie bruzd poziomych 1/4 x 1/2 ceg. w ścianach z cegieł na zaprawie cementowo-wapiennej	m		
d.1.4	0338-01				
	30		m	30	
				RAZEM	30
32	KNR-W 4-01	Zamurowanie bruzd poziomych o przekroju 1/4 x 1/4 ceg. w ścianach z cegieł 30	m		
d.1.4	0326-01		m	30	
				RAZEM	30
33	KNR AT-22	Obsadzenie drobnych elementów w okładzinie ceramicznej – ramki pod otwory rewizyjne	szt.		
d.1.4	0102-04				
	1		szt.	1	
				RAZEM	1
34	KNR-W 4-01	Obsadzenie krtek wentylacyjnych w ścianach z cegieł	szt.		
d.1.4	0324-02		szt.	1	
	2			RAZEM	1
35	KNR-W 2-15	Rurociągi miedziane o śr. zewnętrznej 18 mm o połączeniach lutowanych, na ścianach w budynkach niemieszkalnych	m		
d.1.4	0114-04		m	30	
	30			RAZEM	30
36	KNR-W 2-15	Zawory przelotowe i zwrotne instalacji wodociągowych z rur miedzianych o śr. nominalnej 20 mm - zawory kątowe (c.o.)	szt.		
d.1.4	0133-02				
	2		szt.	2	
				RAZEM	2
37	KNR-W 2-15	Dodatki za podejścia dopływowe w rurociągach miedzianych do zaworów czerpalnych, baterii, mieszaczy, hydrantów itp. o połączeniu sztywnym o śr. nominalnej 20 mm-umywalki szt1, prysznic szt 1, muszla ustępowa szt 2	szt.		
d.1.4	0117-02				
	6		szt.	6	
				RAZEM	6
38	KNR-W 2-15	Zawory przelotowe i zwrotne instalacji wodociągowych z rur stalowych o śr. nominalnej 20 mm	szt.		
d.1.4	0130-01				
	3		szt.	3	
				RAZEM	3
1.5		INSTALACJE ELEKTRYCZNE			
39	KNR-W 4-03	Ręczne wykucie bruzd dla przewodów wtykowych w cegle	m		
d.1.5	1001-05		m	20	
	10+4+6			RAZEM	20
40	KNR-W 4-03	Zaprawianie bruzd o szerokości do 25 mm	m		
d.1.5	1012-01		m	20	
	20			RAZEM	20
41	KNR 5	Przewody kabelkowe o łącznym przekroju żył do 7.5 mm ² układane p.t. w gotowych bruzdach w podłożu innym niż betonowe-podłączenie wentylatora. Przewód płaski Cu jednodrutowy w izolacji i powłoce polwinitowej typu YDYp-450/ 750V, 3x1,5mm ²	m		
d.1.5	0205- 01		m	50	
	50			RAZEM	50
42	KNR 5	Przewody kabelkowe o łącznym przekroju żył do 7.5 mm ² układane p.t. w gotowych bruzdach w podłożu innym niż betonowe. Przewód płaski Cu jednodrutowy w izolacji i powłoce polwinitowej typu YDYp-450/ 750V, 3x2,5mm ²	m		
d.1.5	0205- 01		m	50	
	50			RAZEM	50

Lp.	Podstawa	Opis i wyliczenia	j.m	Poszcz.	Razem
1		REMONT SANITARIATU W BUDYNKU ADMINISTRACJI			
1.5		INSTALACJE ELEKTRYCZNE			
43	KNNR 5 d.1.5 0302-04	Puszki instalacyjne podtynkowe o śr.do 80 mm o 2 wylotach	szt.		
		10	szt.	10	
				RAZEM	10
44	KNNR 9 d.1.5 0401-05	Wymiana gniazd instalacyjnych wtykowych uszczelnionych przystosowanych do montażu w sanitariatach	szt.		
		4	szt.	4	
				RAZEM	4
45	KNNR 9 d.1.5 0401-05	Wymiana uszczelnionego wyłącznika, przełącznika jednobiegunowego, przycisku	szt.		
		4	szt.	4	
				RAZEM	4
46	KNNR-W 5-08 d.1.5 0502-09	Przygotowanie podłoża pod oprawy oświetleniowe przykręcane na betonie mocowane na kołkach kotwiących (ilość mocowań 2)	szt.		
		7	szt.	7	
				RAZEM	7
47	KNNR 5 d.1.5 0501-02	Montaż oświetleniowe - LED sufitowe - dobrać odpowiednie natężenie oświetlenia (a w punktach zabudowanych zastosować z czujnikiem ruchu)	szt.		
		7	szt.	7	
				RAZEM	7
48	KNNR 508- d.1.5 04	Mocowanie aparatów do 2,5 kg o 4 otworach z rozebraniem bez podłączenia – montaż oraz podłączenie wentylatora (wyciągowego / zbiorczego) z sanitariatu wraz z ich zabudową	szt.		
		1	szt.	1	
				RAZEM	1
49	KNNR 5 d.1.6 0407-01	Montaż wyłączników nadprądowych 1-bieg -S301 B10 - 2szt. -S301 B16 -1szt.	szt.		
		3	szt.	3	
				RAZEM	3

minimalny wymiar wewnętrzny kabiny netto 100x110 cm
zabudowa z płyt wodoodpornych, dołem prześwit 15 cm,
wysokość zabudowy 270 cm od posadzki

ściana murowana
gazobeton 12 cm

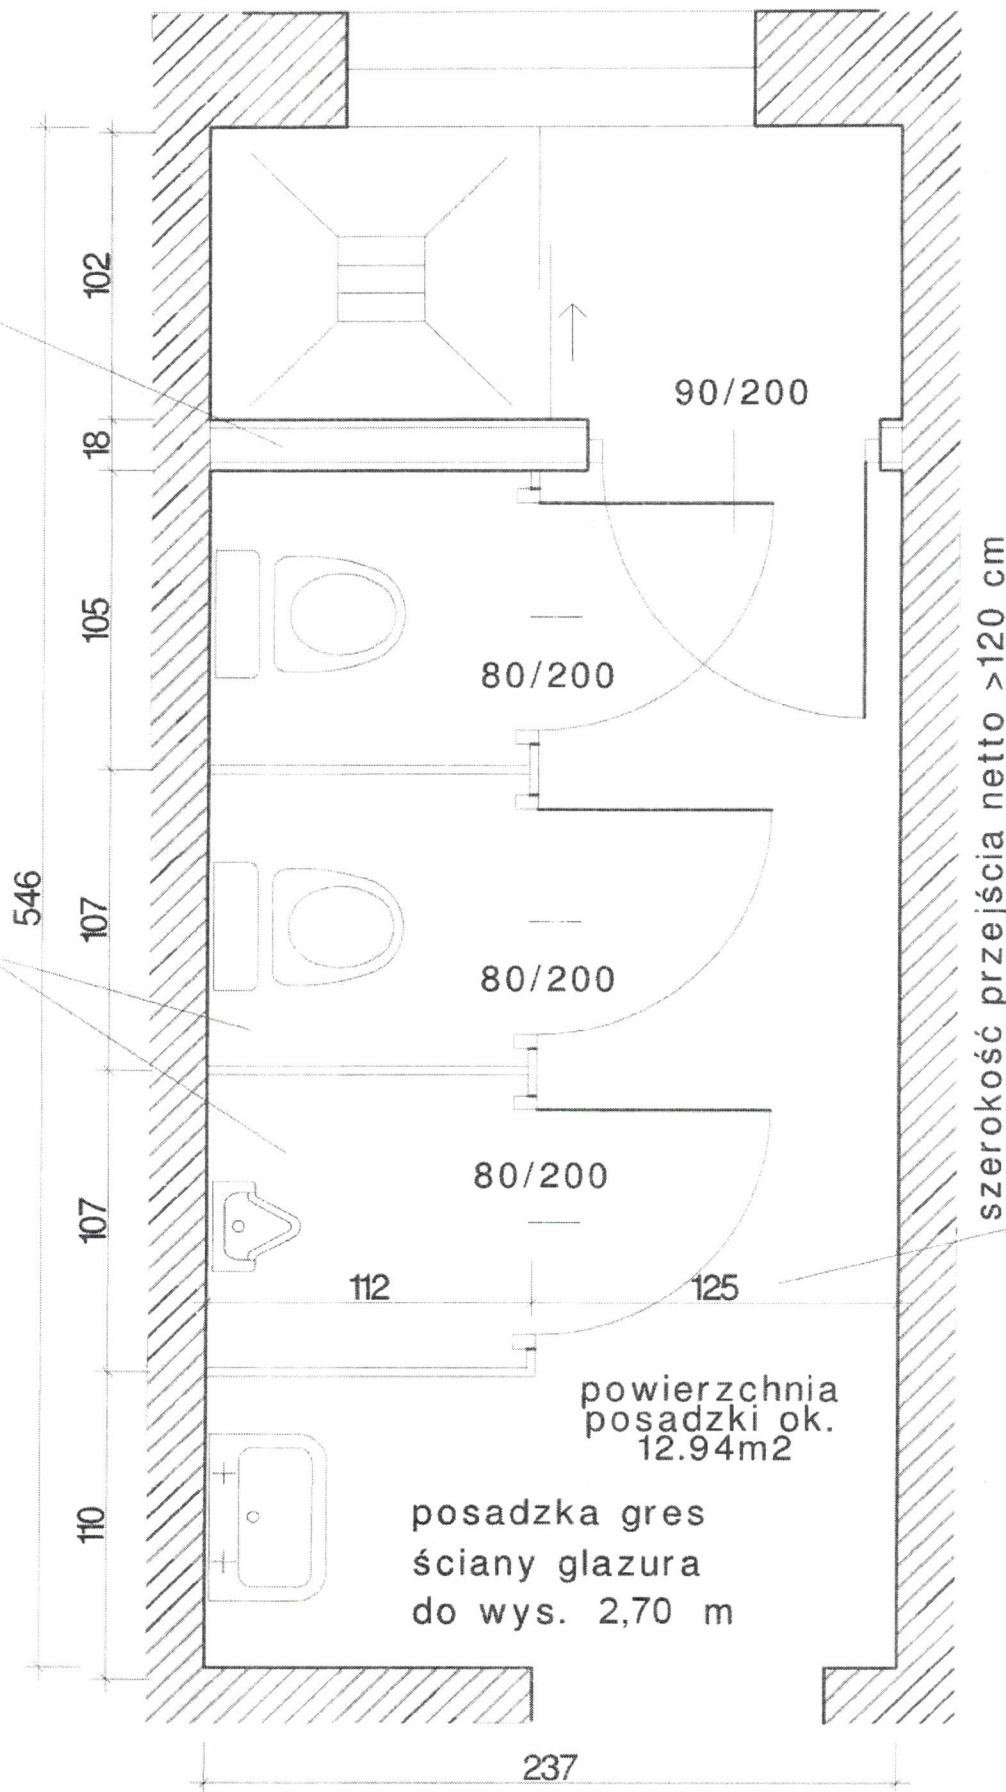

SKALA 1:25

D/Kw.2233.....2024

zawarta w dniu2024 r. w Chełmie pomiędzy Skarbem Państwa - Zakładem Karnym w Chełmie z siedzibą przy ul. Kolejowej 112, 22-100 Chełm, zwanym dalej „Zamawiającym”, reprezentowanym przez:

ppłk Damiana Knapa – Dyrektora Zakładu Karnego w Chełmie,

a

..... ul.,, zwanym dalej „Wykonawcą”,
reprezentowanym przez:

..... – Właściciela

o następującej treści:

§ 1.

1. Zamawiający zleca, a Wykonawca przyjmuje na siebie obowiązek: **„Remont sanitariatu w budynku administracji Zakładu Karnego w Chełmie”** według przedstawionej oferty z dnia2024r. stanowiącej integralną część umowy.
2. Roboty będą realizowane przez Wykonawcę zgodnie z treścią niniejszej umowy, normami technicznymi oraz zakresem rzeczowym ustalonym przez Zamawiającego.

§ 2.

1. Termin rozpoczęcia robót – do 14 dni od dnia podpisania umowy.
2. Termin zakończenia robót do dnia – **31.08.2024r.**
3. Roboty objęte niniejszą umową wykonywane będą:
 - 1) w dniach pracy administracji od poniedziałku do piątku w godzinach **7:30 – 17:30**;
 - 2) w dni wolne od pracy administracji – w sobotę w godzinach **7:30-16:00**;

§ 3.

Zamawiający na prośbę Wykonawcy zobowiązany jest odpłatnie zapewnić źródło poboru wody i energii elektrycznej;

§ 4.

1. Umowna wysokość wynagrodzenia za wykonane roboty wynosi: **zł brutto**, słownie zł w tym 23 % VAT (słownie złotych: /100).
2. Wymieniona wartość jest wartością maksymalną i nie podlega waloryzacji.
3. Wysokość wynagrodzenia ustalona została na podstawie złożonej oferty i ma charakter ryczałtowy oraz uwzględnia wszelkie koszty wykonania Przedmiotu Umowy.

§ 5.

Rozliczenia robót określonych w niniejszej umowie nastąpi na podstawie protokołu odbioru końcowego potwierdzonego przez obie strony sporządzonego w terminie 3 dni od daty poinformowania zamawiającego o gotowości do odbioru.

§ 6.

1. Zamawiający ma obowiązek zapłaty faktury w terminie do 30 dni od daty jej dostarczenia, z uwzględnieniem § 5.
2. W przypadku wystąpienia po stronie Zamawiającego przejściowych trudności finansowych w realizacji faktur, Wykonawca nie będzie naliczał odsetek za opóźnienie.
3. Jednocześnie, Wykonawca zobowiązuje się do wykonania robót bez usterek z zastosowaniem właściwej technologii i sztuki budowlanej.

§ 7.

1. Strony postanawiają, że rozliczenie nastąpi jednorazowo.
2. Za niewykonanie lub nienależyte wykonanie przedmiotu umowy, Zamawiający naliczy kary umowne w wysokości 0,1% wynagrodzenia określonego w § 4 ust. 1, niniejszej umowy za każdy dzień zwłoki liczony po upływie terminu określonego w § 2 ust. 2 umowy.

§ 8.

Wszelkie zmiany i uzupełnienia do niniejszej umowy wymagają formy pisemnej pod rygorem nieważności.

§ 9.

Wykonawca udzieli gwarancji na przedmiot umowy. Okres gwarancji ustala się na 36 miesiące licząc od daty odbioru końcowego.

§ 10.

1. W sprawach nie uregulowanych niniejszą umową, mają zastosowanie przepisy z ustawy z dnia 23 kwietnia 1964 r. Kodeksu cywilnego (Dz. U. z 2023 r. poz. 1610, z późn. zm.) i ustawy z dnia 11 września 2019 r. Prawo zamówień publicznych (Dz. U. z 2023 r. poz. 1605, z późn. zm.)
2. Wszelkie spory wynikłe z realizacji niniejszej umowy rozstrzygane będą przez właściwy miejscowo dla siedziby Zamawiającego sąd powszechny.

§ 11.

Niniejszą umowę sporządzono w 2-ch jednobrzmiących egzemplarzach po jednym dla każdej ze stron.

Zamawiający:

Wykonawca:

.....

.....

FORMULARZ OFERTOWY

D/Kw.2233.12.2024.PJ

I. ZAMAWIAJĄCY

Zakład Karny w Chełmie, ul. Kolejowa 112, 22-100 Chełm

NIP: 563 10 78 103

II. OFERENT

Pełna nazwa oferenta:

Adres siedziby oferenta:

Nr telefonu/fax.:

Adres e-mail:

NIP:, REGON:

Osoba do kontaktów:

III. WYCENA ZAMÓWIENIA

W nawiązaniu do zapytania ofertowego **D/Kw.2233.12.2024.PJ** z dnia 18.03.2024r. dotyczącego Remontu sanitariatu w budynku administracji Zakładu Karnego w Chełmie zobowiązuje się do wykonania przedmiotowego zadania, zgodnie z warunkami podanymi w zapytaniu ofertowym za cenę bruttozł

Wartość brutto słownie (w złotych):.....

IV. OŚWIADCZAM, ŻE:

- zapoznałem się z zapytaniem ofertowym, akceptuję wszystkie zawarte w nim postanowienia, uzyskałem konieczne informacje i wyjaśnienia niezbędne do przygotowania oferty;
- wizja lokalna została przeprowadzona w dniu przy udziale Zamawiającego którego reprezentantem był: ppor Marcin Goździuk, st. chor. Damian Kazanowski
- podana cena brutto zawiera wszystkie koszty związane z realizacją przedmiotu zamówienia;
- posiadam uprawnienia do realizacji przedmiotu zamówienia;
- udzielam gwarancji na przedmiot zamówienia na okres min. 24 miesięcy;
- posiadam niezbędną wiedzę i doświadczenie do realizacji przedmiotu zamówienia;
- dysponuję osobami zdolnymi do realizacji zamówienia;
- posiadam niezbędne do realizacji zamówienia środki finansowe i techniczne;
- zamówienie wykonam samodzielnie;
- część zamówiona zostanie powierzona podwykonawcom (określić zakres)
- zapoznałem się z informacjami zawartymi w klauzuli informacyjnej (załącznik nr 4);

.....
Miejsce i Data.....
Pieczeń i podpis osoby
upoważnionej do reprezentowania wykonawcy

Klauzula informacyjna z art. 13 RODO w celu związanym z postępowaniem o udzielenie zamówienia publicznego

Zgodnie z art. 13 ust. 1 i 2 rozporządzenia Parlamentu Europejskiego i Rady (UE) 2016/679 z dnia 27 kwietnia 2016 r. w sprawie ochrony osób fizycznych w związku z przetwarzaniem danych osobowych i w sprawie swobodnego przepływu takich danych oraz uchylenia dyrektywy 95/46/WE (ogólne rozporządzenie o ochronie danych) (Dz. Urz. UE L 119 z 04.05.2016, str. 1), dalej „RODO”, informuję, że:

- administratorem Pani/Pana danych osobowych jest *Dyrektor Zakładu Karnego w Chełmie z siedzibą w Chełmie (22-100), ul. Kolejowa 112, NIP:5631078103*;
- funkcję inspektora ochrony danych osobowych w Zakładzie Karnym w Chełmie pełni ppor. Krzysztof Pikus, dane kontaktowe: *telefon (81) 565 62 78 77, e-mail: iod_chelm@sw.gov.pl**;
- Pani/Pana dane osobowe przetwarzane będą na podstawie art. 6 ust. 1 lit. c RODO w celu związanym z postępowaniem o udzielenie zamówienia publicznego prowadzonego w trybie zapytania ofertowego przez Zakład Karny w Chełmie;
- odbiorcami Pani/Pana danych osobowych będą osoby lub podmioty, którym udostępniona zostanie dokumentacja postępowania w oparciu o art. 8 oraz art. 96 ust. 3 ustawy z dnia 29 stycznia 2004 r. – Prawo zamówień publicznych (Dz. U. z 2017 r. poz. 1579 i 2018), dalej „ustawa Pzp”;
- Pani/Pana dane osobowe będą przechowywane, zgodnie z art. 97 ust. 1 ustawy Pzp, przez okres 4 lat od dnia zakończenia postępowania o udzielenie zamówienia, a jeżeli czas trwania umowy przekracza 4 lata, okres przechowywania obejmuje cały czas trwania umowy;
- obowiązek podania przez Panią/Pana danych osobowych bezpośrednio Pani/Pana dotyczących jest wymogiem ustawowym określonym w przepisach ustawy Pzp, związanym z udziałem w postępowaniu o udzielenie zamówienia publicznego; konsekwencje niepodania określonych danych wynikają z ustawy Pzp;
- w odniesieniu do Pani/Pana danych osobowych decyzje nie będą podejmowane w sposób zautomatyzowany, stosowanie do art. 22 RODO;

Posiada Pani/Pan:

1. na podstawie art. 15 RODO prawo dostępu do danych osobowych Pani/Pana dotyczących;
- na podstawie art. 16 RODO prawo do sprostowania Pani/Pana danych osobowych**;
 - na podstawie art. 18 RODO prawo żądania od administratora ograniczenia przetwarzania danych osobowych z zastrzeżeniem przypadków, o których mowa w art. 18 ust. 2 RODO***;
 - prawo do wniesienia skargi do Prezesa Urzędu Ochrony Danych Osobowych, gdy uzna Pani/Pan, że przetwarzanie danych osobowych Pani/Pana dotyczących narusza przepisy RODO;

Nie przysługuje Pani/Panu:

- 1) w związku z art. 17 ust. 3 lit. b, d lub e RODO prawo do usunięcia danych osobowych;
- prawo do przenoszenia danych osobowych, o którym mowa w art. 20 RODO;
 - **na podstawie art. 21 RODO prawo sprzeciwu, wobec przetwarzania danych osobowych, gdyż podstawą prawną przetwarzania Pani/Pana danych osobowych jest art. 6 ust. 1 lit. c RODO.**

* **Wyjaśnienie:** informacja w tym zakresie jest wymagana, jeżeli w odniesieniu do danego administratora lub podmiotu przetwarzającego istnieje obowiązek wyznaczenia inspektora ochrony danych osobowych.

** **Wyjaśnienie:** skorzystanie z prawa do sprostowania nie może skutkować zmianą wyniku postępowania o udzielenie zamówienia publicznego ani zmianą postanowień umowy w zakresie niezgodnym z ustawą Pzp oraz nie może naruszać integralności protokołu oraz jego załączników.

*** **Wyjaśnienie:** prawo do ograniczenia przetwarzania nie ma zastosowania w odniesieniu do przechowywania, w celu zapewnienia korzystania ze środków ochrony prawnej lub w celu ochrony praw innej osoby fizycznej lub prawnej, lub z uwagi na ważne względy interesu publicznego Unii Europejskiej lub państwa członkowskiego.

OŚWIADCZENIE WYKONAWCY

.....
.....
.....
.....

(pełna nazwa/firma, adres, w zależności od podmiotu: NIP/PESEL, KRS/CEiDG)

reprezentowany przez:

.....
(imię, nazwisko, stanowisko/podstawa do reprezentacji)

OŚWIADCZENIE WYKONAWCY - WIZJA LOKALNA

Na potrzeby postępowania o udzielenie zamówienia publicznego znak sprawy **D/Kw.2233.12.2024.PJ „Remont sanitariatu w budynku administracji Zakładu Karnego w Chełmie”**, oświadczam co następuje:

Oświadczam, że odbyłem wizję lokalną oraz zapoznałem się z zakresem prac, miejscem ich realizacji i wszelkimi dokumentami, niezbędnymi do realizacji przedmiotu zamówienia.

Chełm, dnia r.

.....
(podpis)