ZAŁĄCZNIK NR 10 do zaproszenia *„Przebudowa linii ogrodzenia zewnętrznego od strony południowo-zachodniej w Zakładzie Karnym w Gębarzewie”*
nr sprawy: D/Kw.2233.43.2024

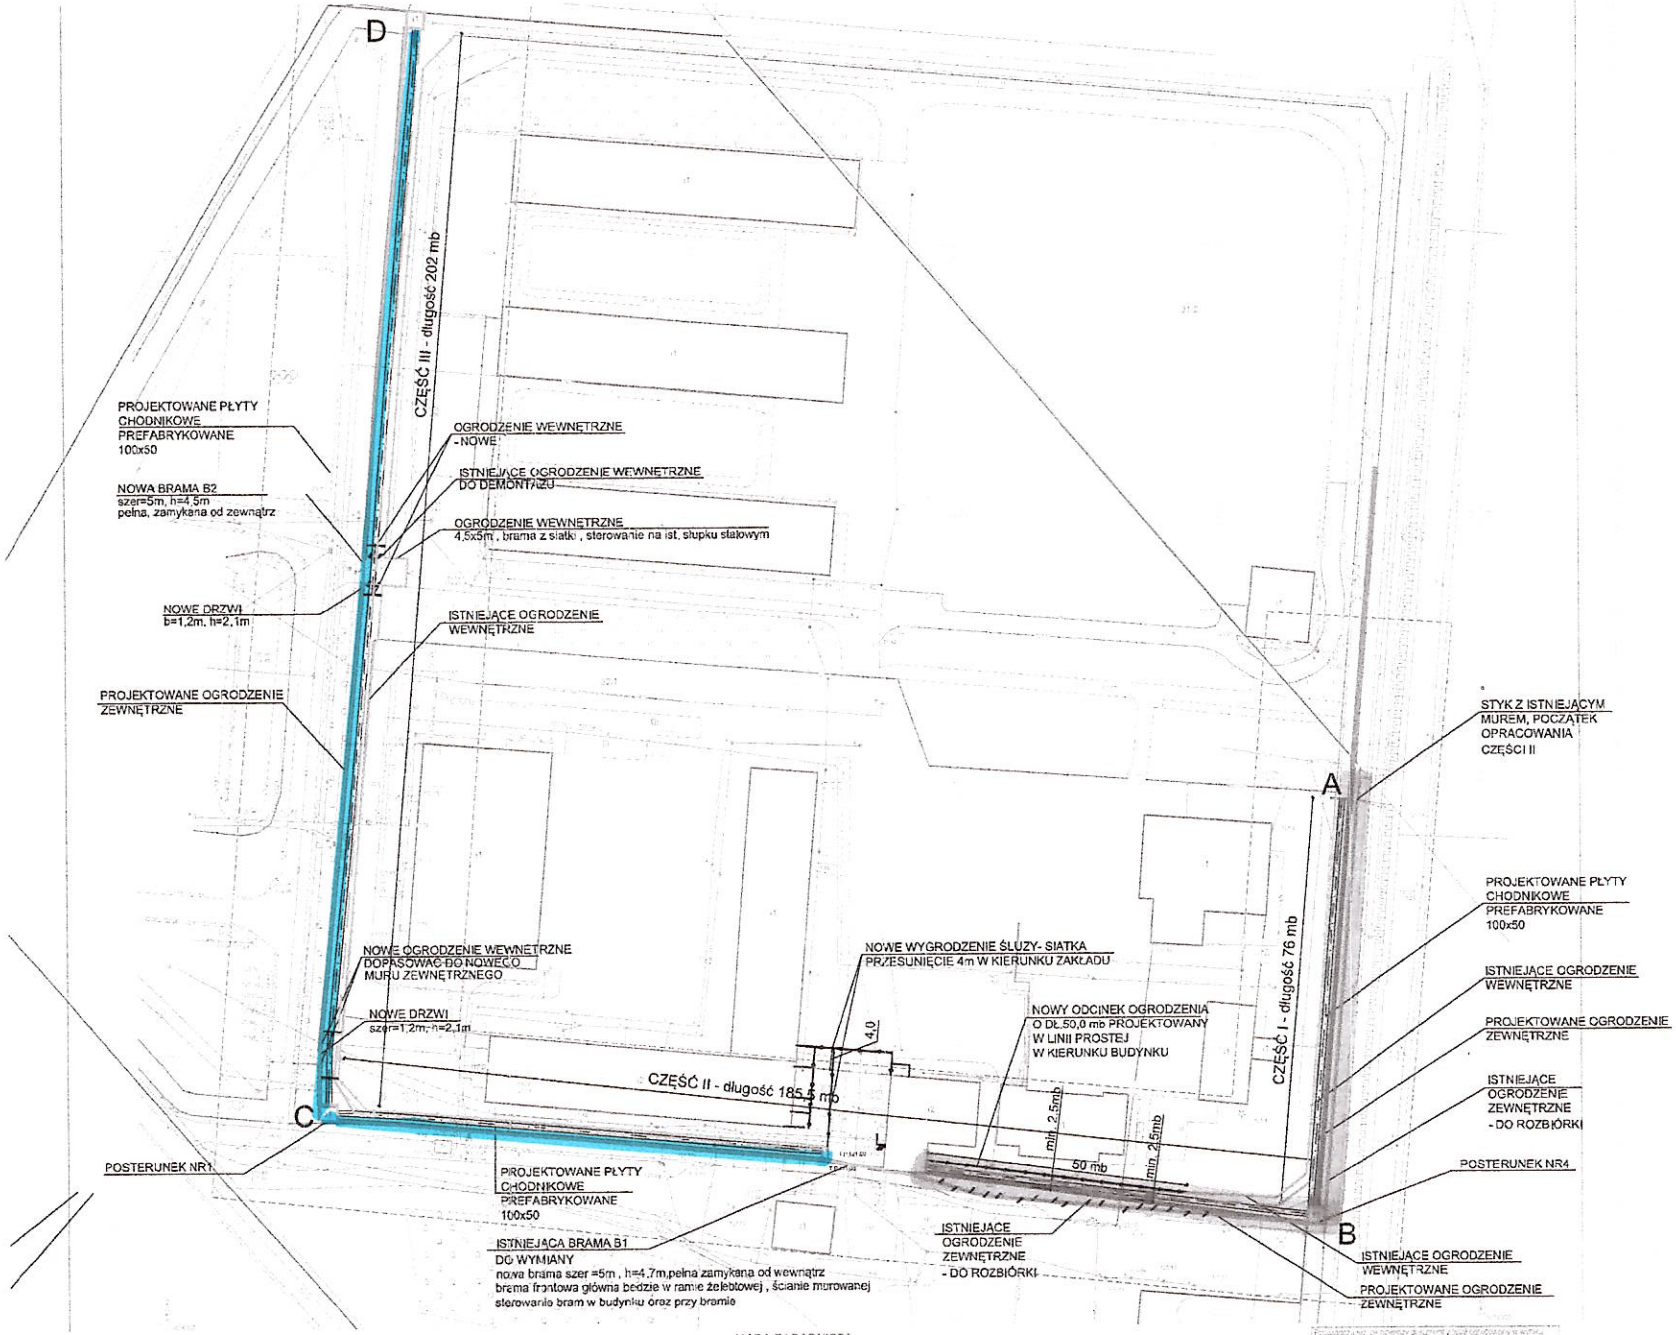

MAPA ZASADNICZA
mapa do celów projektowych
skala 1 : 500

GEODETA UPRAWNIONY
mgr inż. Grzegorz Zakolski
Nr upr. GP-II-7510/2002

A...D — GRANICA ZAKRESU INWESTYCJI
ISTNIEJĄCE OGRODZENIE ZEWNĘTRZNE DO ROZBIÓRKI
ISTNIEJĄCE OGRODZENIE WEWNĘTRZNE
ISTNIEJĄCY POSTERUNEK MUROWANY WRAZ Z ISTNIEJĄCYM MUREM
ISTNIEJĄCE OGRODZENIE ZEWNĘTRZNE
PROJEKTOWANE OGRODZENIE ZEWNĘTRZNE
TYMCZASOWE OGRODZENIE ZEWNĘTRZNE

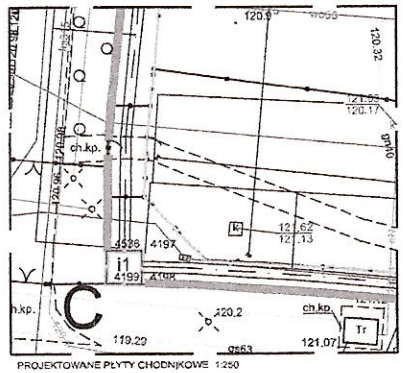

PROJEKTOWANE PŁYTY CHODNIKOWE 1:250

INWESTOR: ZAKŁAD KARNY W GĘBARZEWIE 62-241 ŻYDOWO	UZGODNIENIE INWESTORA
TEMAT: PRZEBUDOWA LINII OGRODZENIA ZEWNETRZNEGO W ZAKŁADZIE KARNYM W GĘBARZEWIE	
LOKALIZACJA: 62-241 ŻYDOWO DZIAŁKA NR 31/2,32/1, ,OBRĘB ŻYDOWO, JEDN. EWID. 300302_5	
STADIUM: PROJEKT BUDOWLANY	PRZEDMIOT: PROJEKT ZAGOSPODAROWANIA TERENU
PROJEKTOWAŁ: AGNIESZKA SZYMANIAK	NR UPRAWNIEŃ: OKK/UpB/23/2005 — PODPIS:
SPRAWDZIŁ: MAGDALENA MACKIEWICZ-ADAMCZEWSKA	NR UPRAWNIEŃ: 7131/128/P/2001 — PODPIS:
DATA:	