


PROJEKTOWANY ZNAK
DROGOWY D-18a I T-29 NA SŁUPIE

180

180

50

12

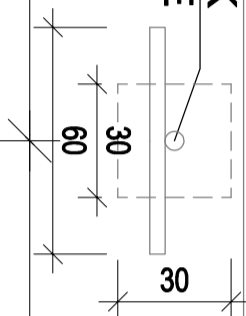

OGRANICZNIK ODBOJNIK
PARKINGOWY 180x15x10,5cm

180

80


50

15

476

500

12

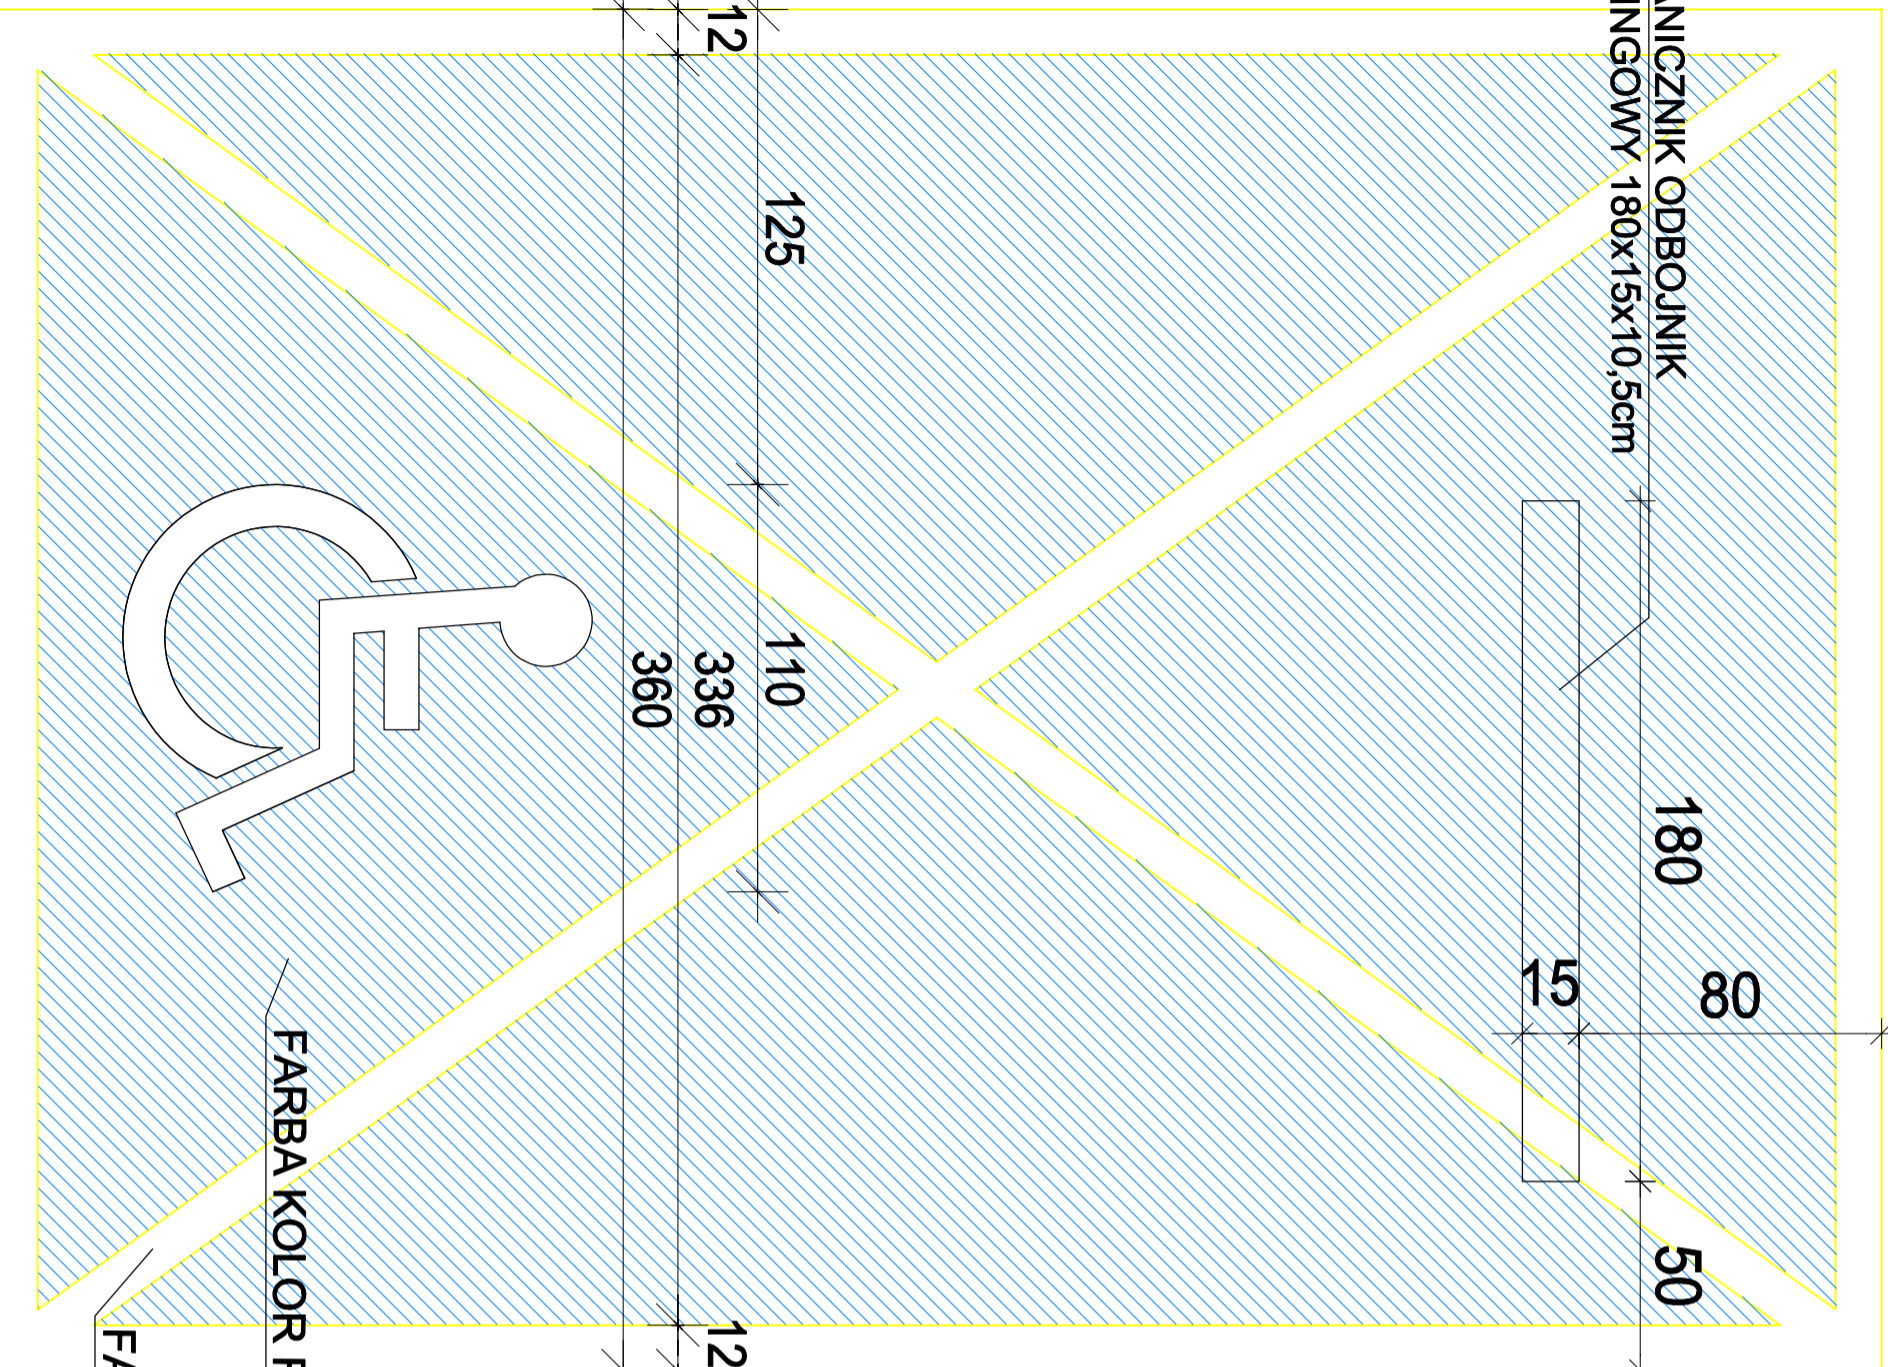


FARBA KOLOR RAL 5017

FARBA KOLOR RAL 9016




D-18a

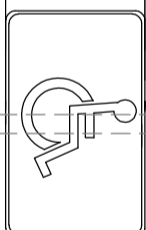


T-29

PROJEKTOWANY ZNAK
DROGOWY D-18a I T-29 NA SŁUPIE

FUNDAMENT ŻELBETOWY
30x30x60 cm

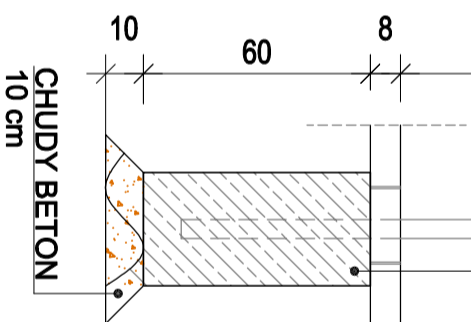

CHUDY BETON
10 cm

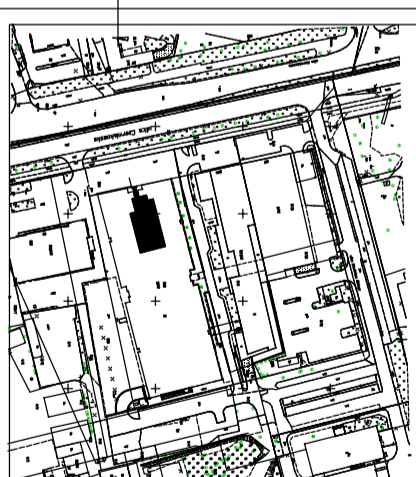

LOKALIZACJA

TEMAT PROJEKTU
PROJEKT ARCHITEKTONICZNY ADAPTACJI
SALI OBSŁUGI INTERESANTÓW W BUDYNKU
MINISTERSTWA SPRAWIEDLIWOŚCI

ADRES INWESTYCJI
UL. CZERNIAKOWSKA 100
00-454 WARSZAWA

dz. nr ew. 228, jedn. ew. 146505-8, obręb ew. 1-07-01, gmina:
Warszawa Mokotów, powiat: Warszawa, województwo:
Mazowieckie

INWESTOR

Ministerstwo Sprawiedliwości
Al. Ujazdowskie 11
00-950 Warszawa

PROJEKTANT GŁÓWNY

Pracownia Architektury JDJ
Jacek Jarzyña
603 074 532
j.jarzyña@gmail.com



Pracownia Projektowa APKA
Piotr Bogusławski
tel. 666 846 912
info@apkapracownia.pl

ZESPÓŁ PROJEKTOWY

ARCHITEKTURA
mgr inż. arch. Jacek Jarzyña
603 074 532
upr. bud. nr MM/KK/09/02

ARCHITEKTURA
mgr inż. arch. Piotr Bogusławski
666 846 912

ETAP

ARCHITEKTURA - A

mgr inż. arch. Piotr Bogusławski
mgr inż. arch. Jacek Jarzyña
upr. bud. nr MM/KK/09/02

NAZWA RYSUNKU

MIEJSCE PARKINGOWE DLA
NIEPEŁNOSPRAWNYCH
ZNAK DROGOWY
NR RYSUNKU

DATA 12.2023 SKALA 1:20

A_02