
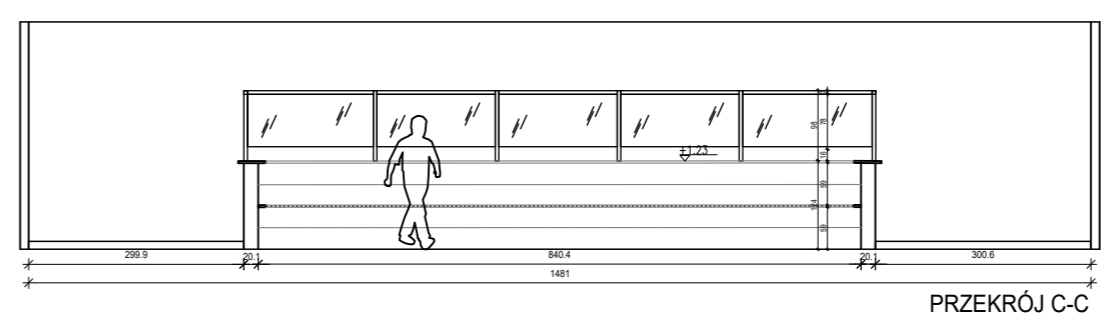
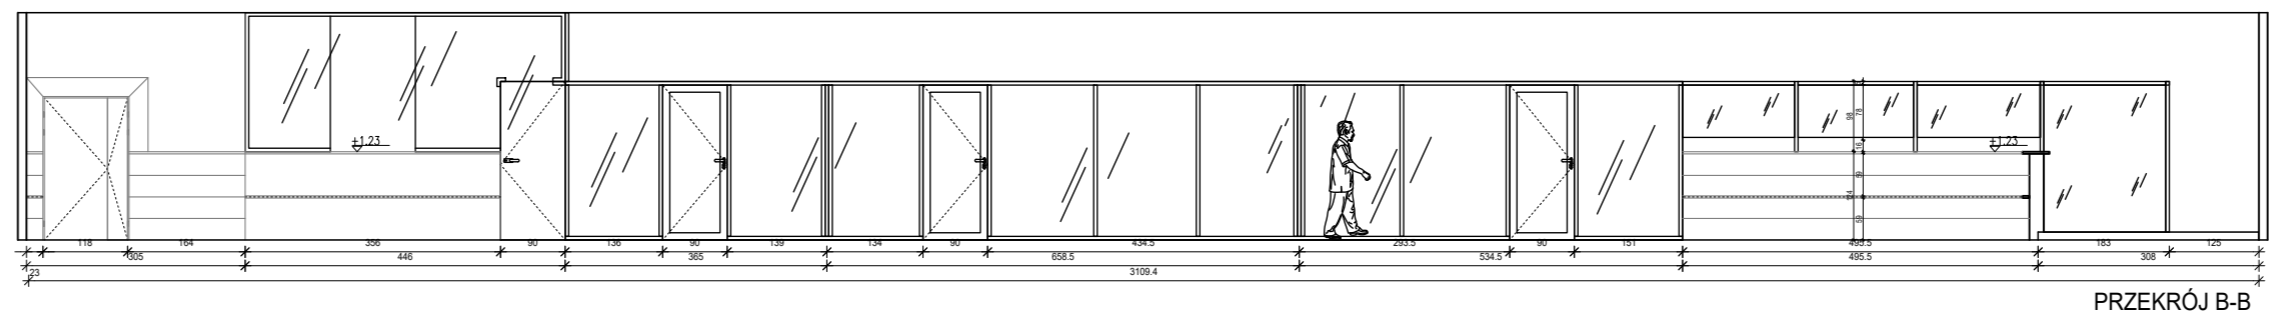


**ZAKRES PRZEBUDOWY  
PUNKTÓW OBSŁUGI INTERESANTÓW**

**TEMAT PROJEKTU**  
PROJEKT ARCHITEKTONICZNY  
ADAPTACJI SALI OBSŁUGI  
INTERESANTÓW W BUDYNKU  
MINISTERSTWA SPRAWIEDLIWOŚCI

**ADRES INWESTYCJI**  
UL. CZERNIAKOWSKA 100  
00-454 WARSZAWA  
dz. nr ew. jedn. ew.: obręb ew.: gmina: Warszawa,  
powiat: Warszawa, województwo: Mazowieckie

**LOKALIZACJA**

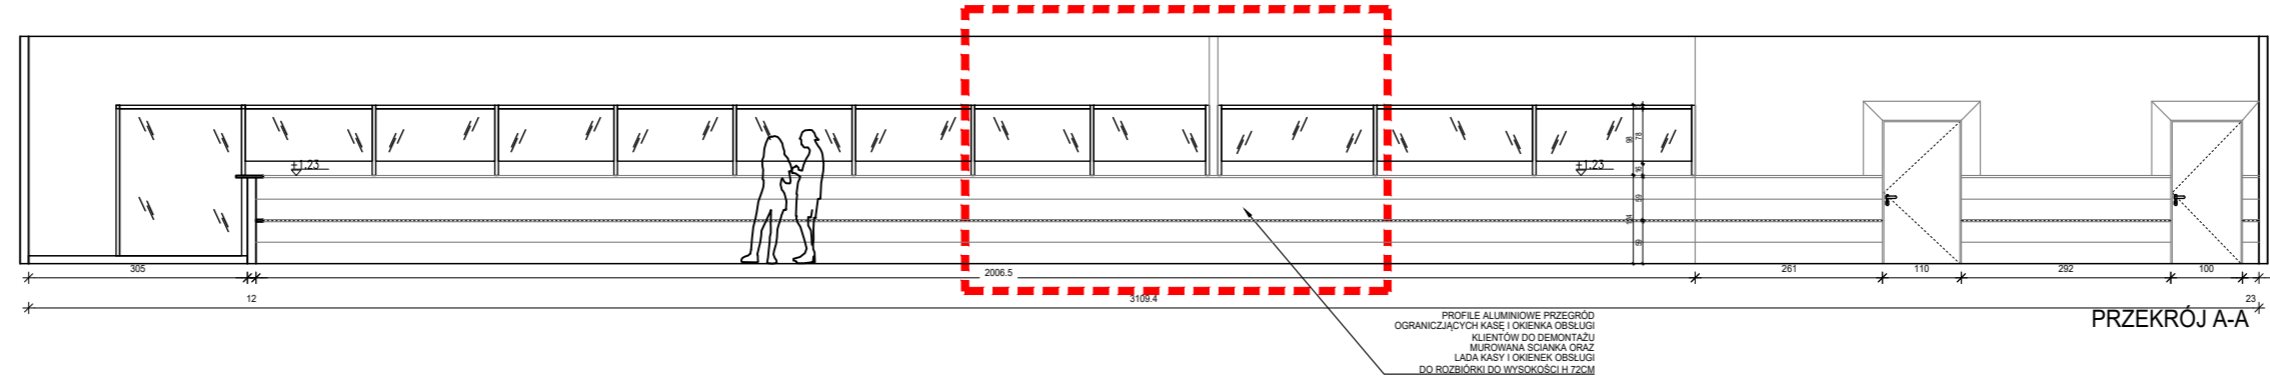

**INWESTOR**  
Ministerstwo Sprawiedliwości  
Al. Ujazdowskie 11  
00-950 Warszawa

**PROJEKTANT GŁÓWNY**  
Pracownia Architektury JDJ  
Jacek Jarzyna  
603 074 532  
jdjarzyna@gmail.com

**Pracownia Projektowa APKA**  
Piotr Bogusławski  
tel. 666 846 912  
info@apkapracownia.pl

**BRANZA** **ZESPÓŁ PROJEKTOWY**

ARCHITEKTURA mgr inż. arch. Jacek Jarzyna  
603 074 532  
upr. bud. nr MM/KK/009/02

ARCHITEKTURA mgr inż. arch. Piotr Bogusławski  
666 846 912

**ETAP**  
ARCHITEKTURA - A

mgr inż. arch. Piotr Bogusławski PODMI

mgr inż. arch. Jacek Jarzyna PODMI  
upr. bud. nr MM/KK/009/02

**NAZWA RYSUNKU**  
RZUT SALI  
PRZEKRÓJ A-A, B-B, C-C  
- STAN ISTNIEJĄCY  
**NR RYSUNKU**

DATA SKALA  
12.2023 1:100

**A\_03**