


**PRZEKRÓJ 2-2 PRZEZ
ROZBIERANY FRAGMENT LADY**

OBSZAR LADY DO DEMONTAŻU

ISTNIEJĄCY PODZIAŁ
OKRĄDZINY KAMIENNEJ

**WIDOK - ELEMENTY DO
DEMONTAŻU**

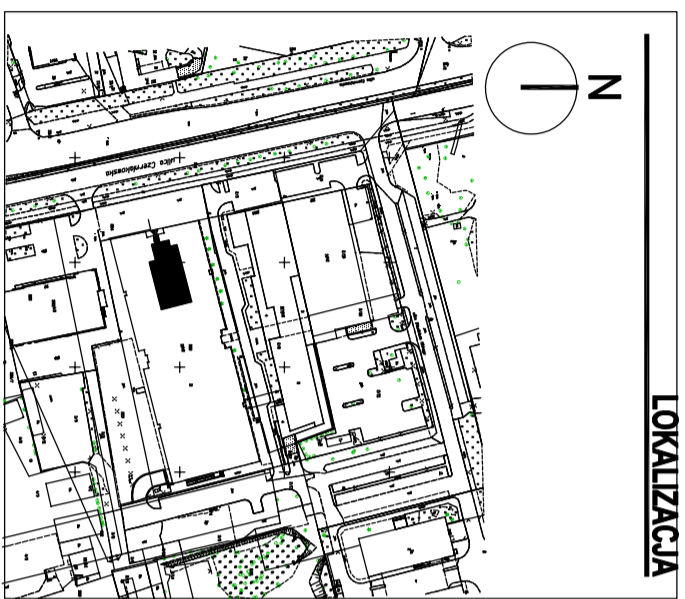

LOKALIZACJA

TEMAT PROJEKTU
PROJEKT ARCHITEKTONICZNY ADAPTACJI
SALI OBSŁUGI INTERESANTÓW W BUDYNKU
MINISTERSTWA SPRAWIEDLIWOŚCI

ADRES INWESTYCJI
UL. CZERNIAKOWSKA 100
00-454 WARSZAWA

dz. nr ew.: 228, jedn. ew.: 146505-8, obręb ew.: 1-07-01, gmina:
Warszawa Mokotów, powiat: Warszawa, województwo:
Mazowieckie



INWESTOR
Ministerstwo Sprawiedliwości
Al. Ujazdowskie 11
00-950 Warszawa
PROJEKTANT GŁÓWNY
Pracownia Architektury JDJ
Jacek Jarzyna
603 074 532
jdjarzyna@gmail.com
Pracownia Projektowa APKA
Piotr Bogusławski
tel. 666 846 912
info@appkapracownia.pl
ZESPÓŁ PROJEKTOWY

ETAP
ARCHITEKTURA - A

BRANŻA
ARCHITEKTURA mgr inż. arch. Jacek Jarzyna
603 074 532
upr. bud. nr MM/KK/009/02
ARCHITEKTURA mgr inż. arch. Piotr Bogusławski
666 846 912

PRACE ROZBIÓRKOWE - STAN ISTNIEJĄCY
DATA 12.2023 SKALA 1:20 NR RYSUNKU **A_04**