
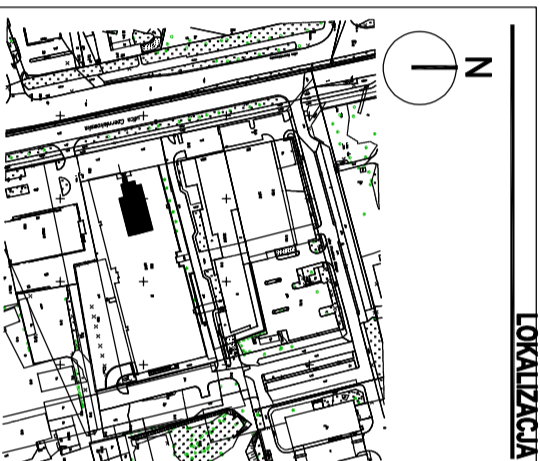
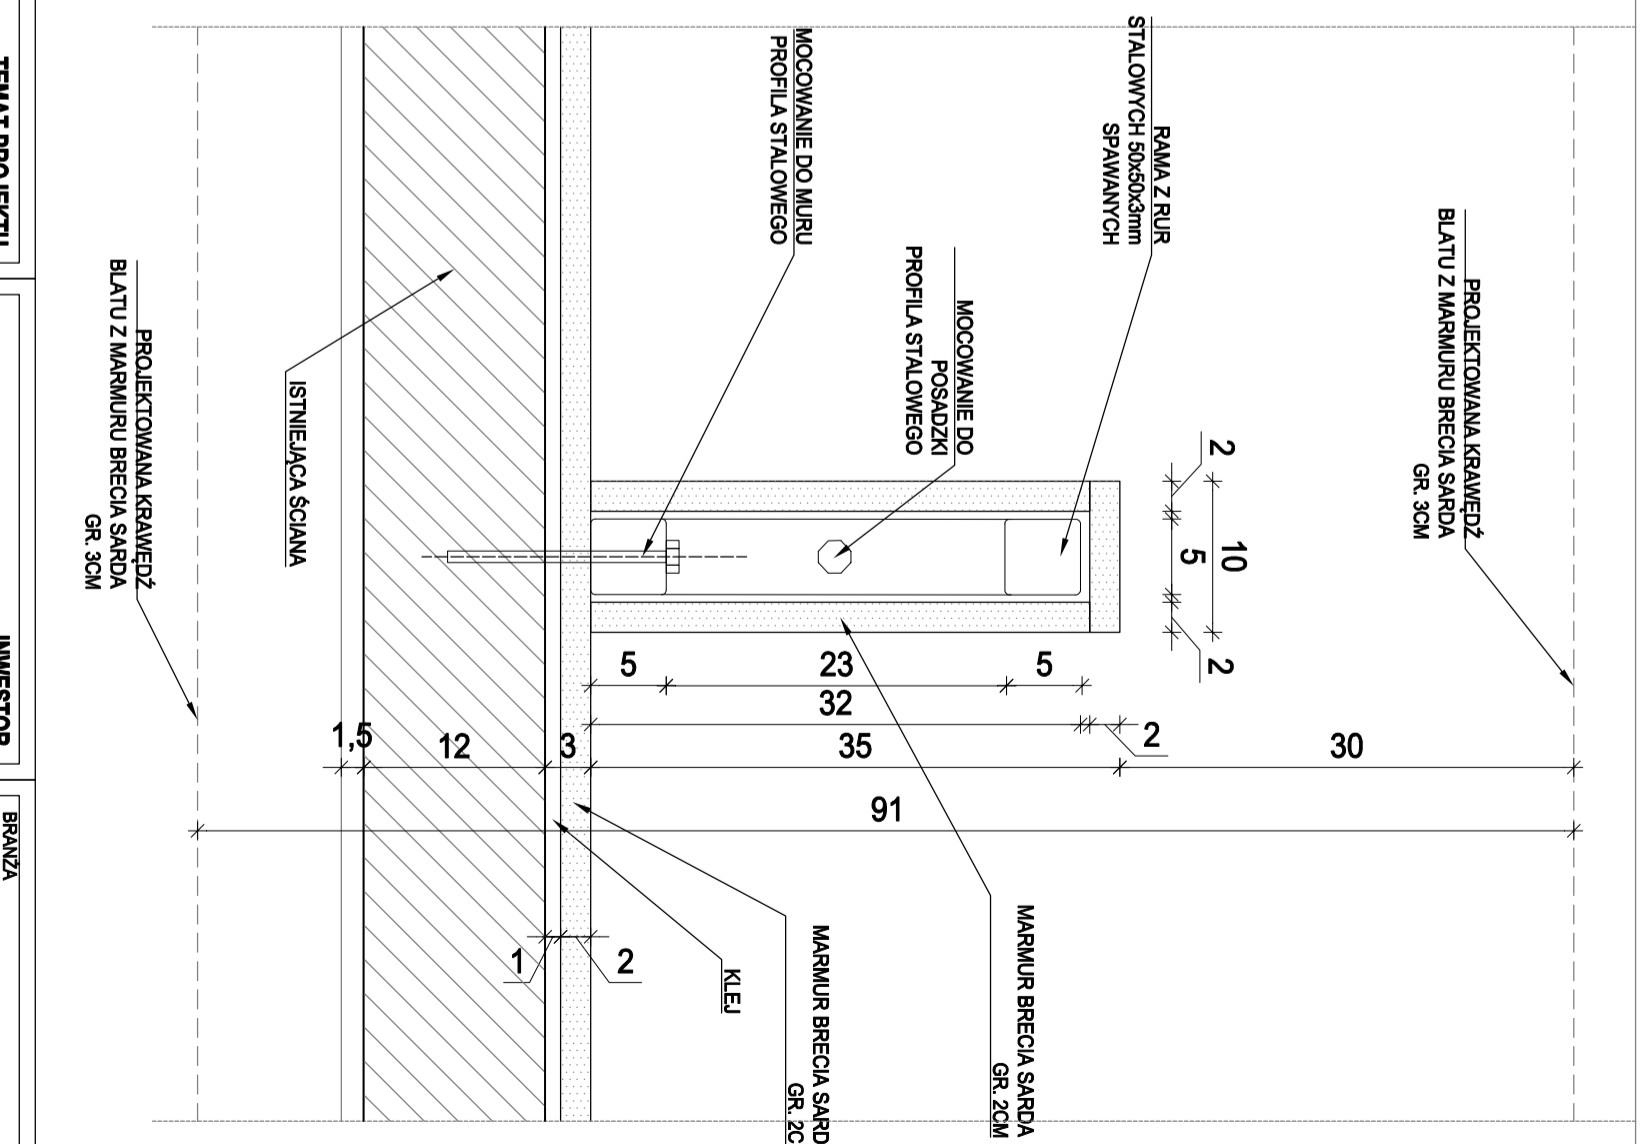


DETAL A

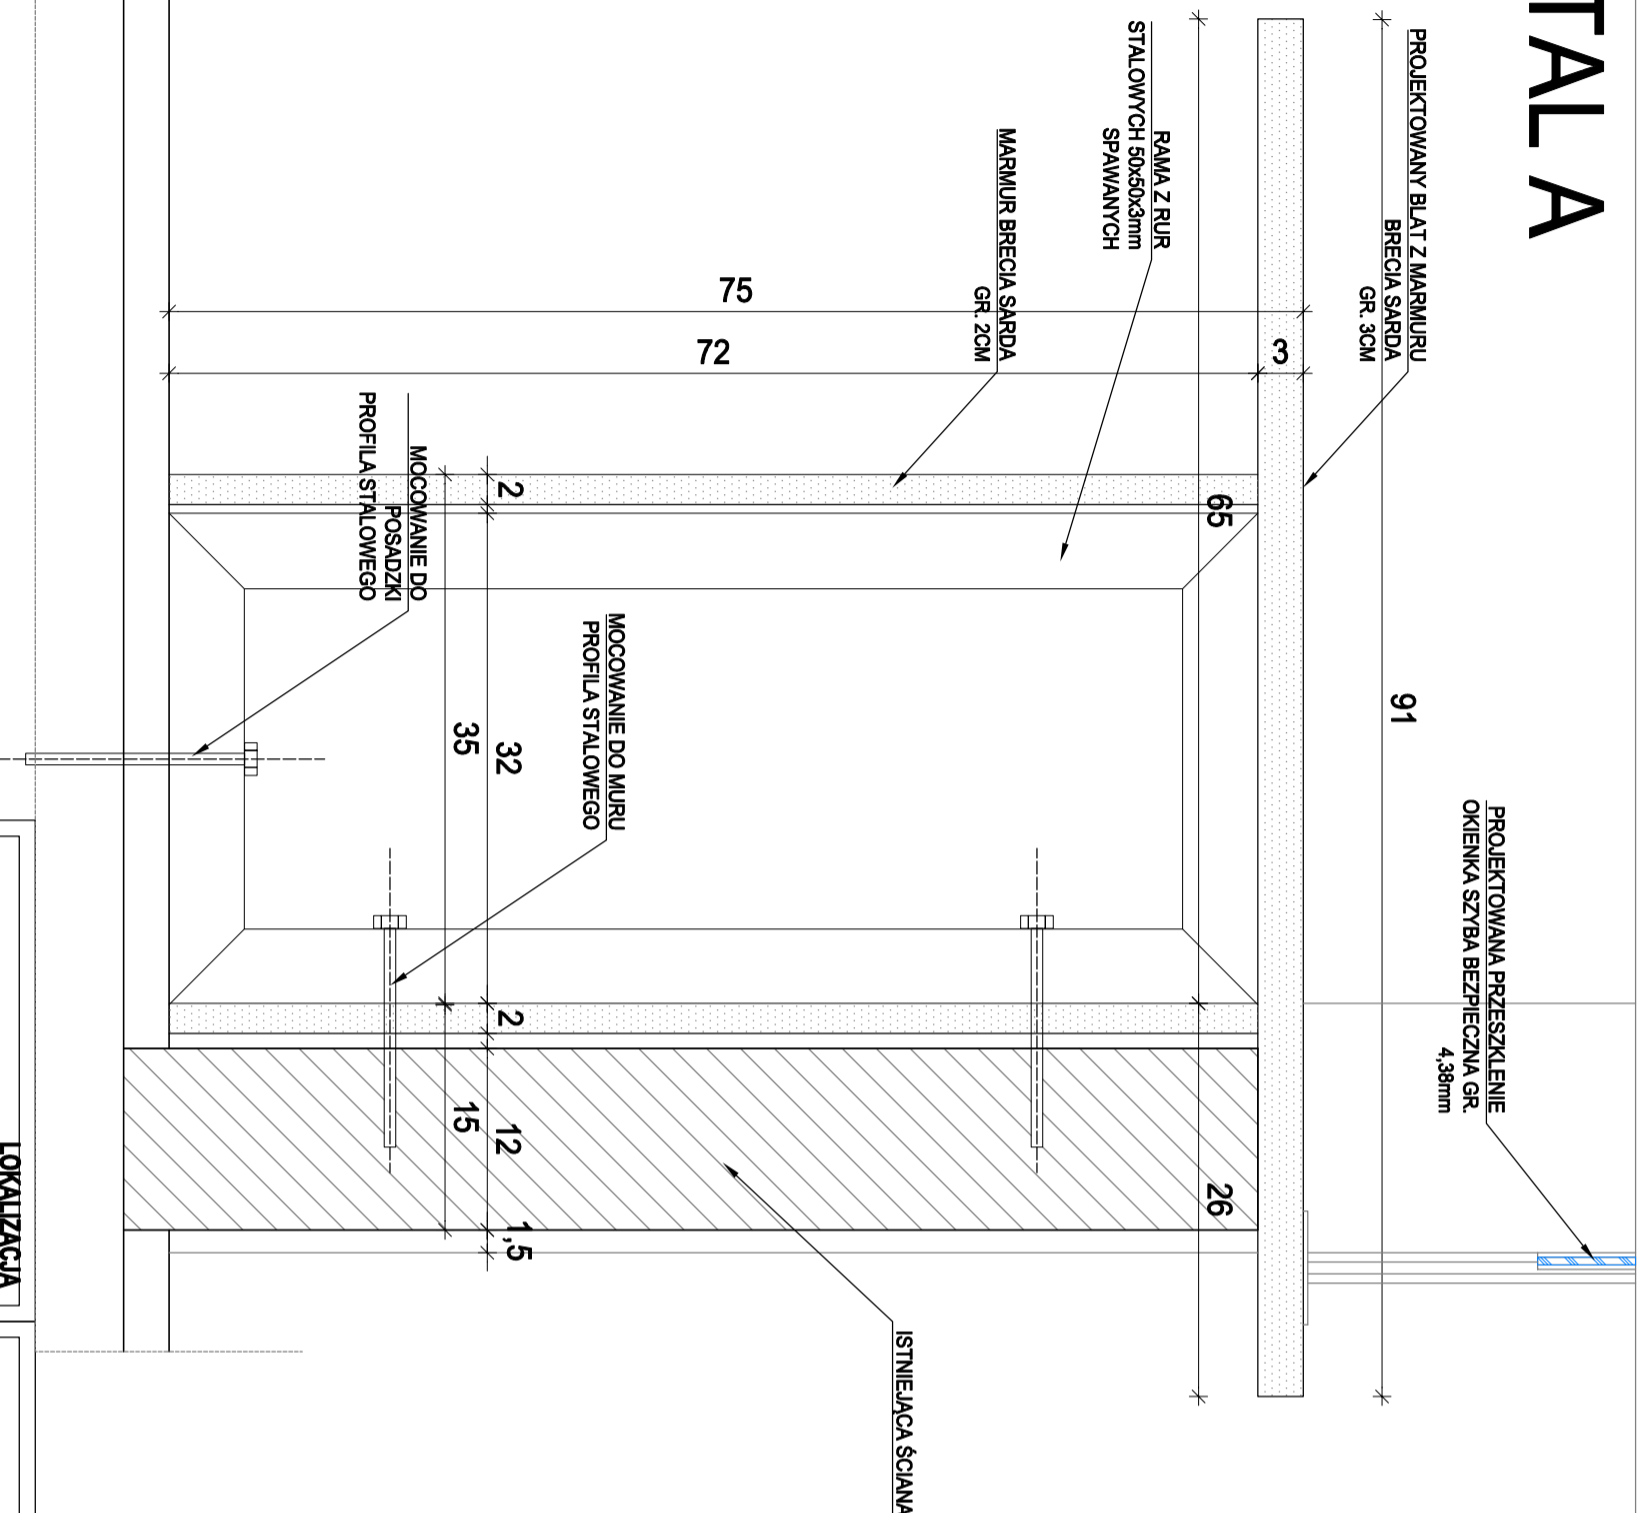

TEMAT PROJEKTU
PROJEKT ARCHITEKTONICZNY ADAPTACJI SALI OBSŁUGI INTERESANTÓW W BUDYNKU MINISTERSTWA SPRAWIEDLIWOŚCI

ADRES INWESTYCJI
UL. CZERNIAKOWSKA 100
00-454 WARSZAWA

dz. nr ew.: 228, jedn. ew.: 146505-9, obręb ew.: 1-07-01, gmina: Warszawa Mokotów, powiat: Warszawa, województwo: Mazowieckie

INWESTOR
Ministerstwo Sprawiedliwości
Al. Ujazdowskie 11
00-950 Warszawa

PROJEKTANT GŁÓWNY
Pracownia Architektury JDU
Jacek Jarzyzna
603 074 532
jjarzyzna@gmail.com

Pracownia Projektowa APKA
Piotr Bogusławski
tel. 666 846 912
info@apkapracownia.pl
ZESPÓŁ PROJEKTOWY

BRANŻA
ARCHITEKTURA mgr inż. arch. Jacek Jarzyzna
603 074 532
upr. bud. nr MM/KK/09/02

ARCHITEKTURA mgr inż. arch. Piotr Bogusławski
666 846 912

ETAP
ARCHITEKTURA - A

mgr inż. arch. Piotr Bogusławski
mgr inż. arch. Jacek Jarzyzna
upr. bud. nr MM/KK/09/02

NAZWA RYSUNKU
PROBIS

ŚCIANKA WSPORCZA BLATU
NR RYSUNKU

DATA 12.2023 SKALA 1:5