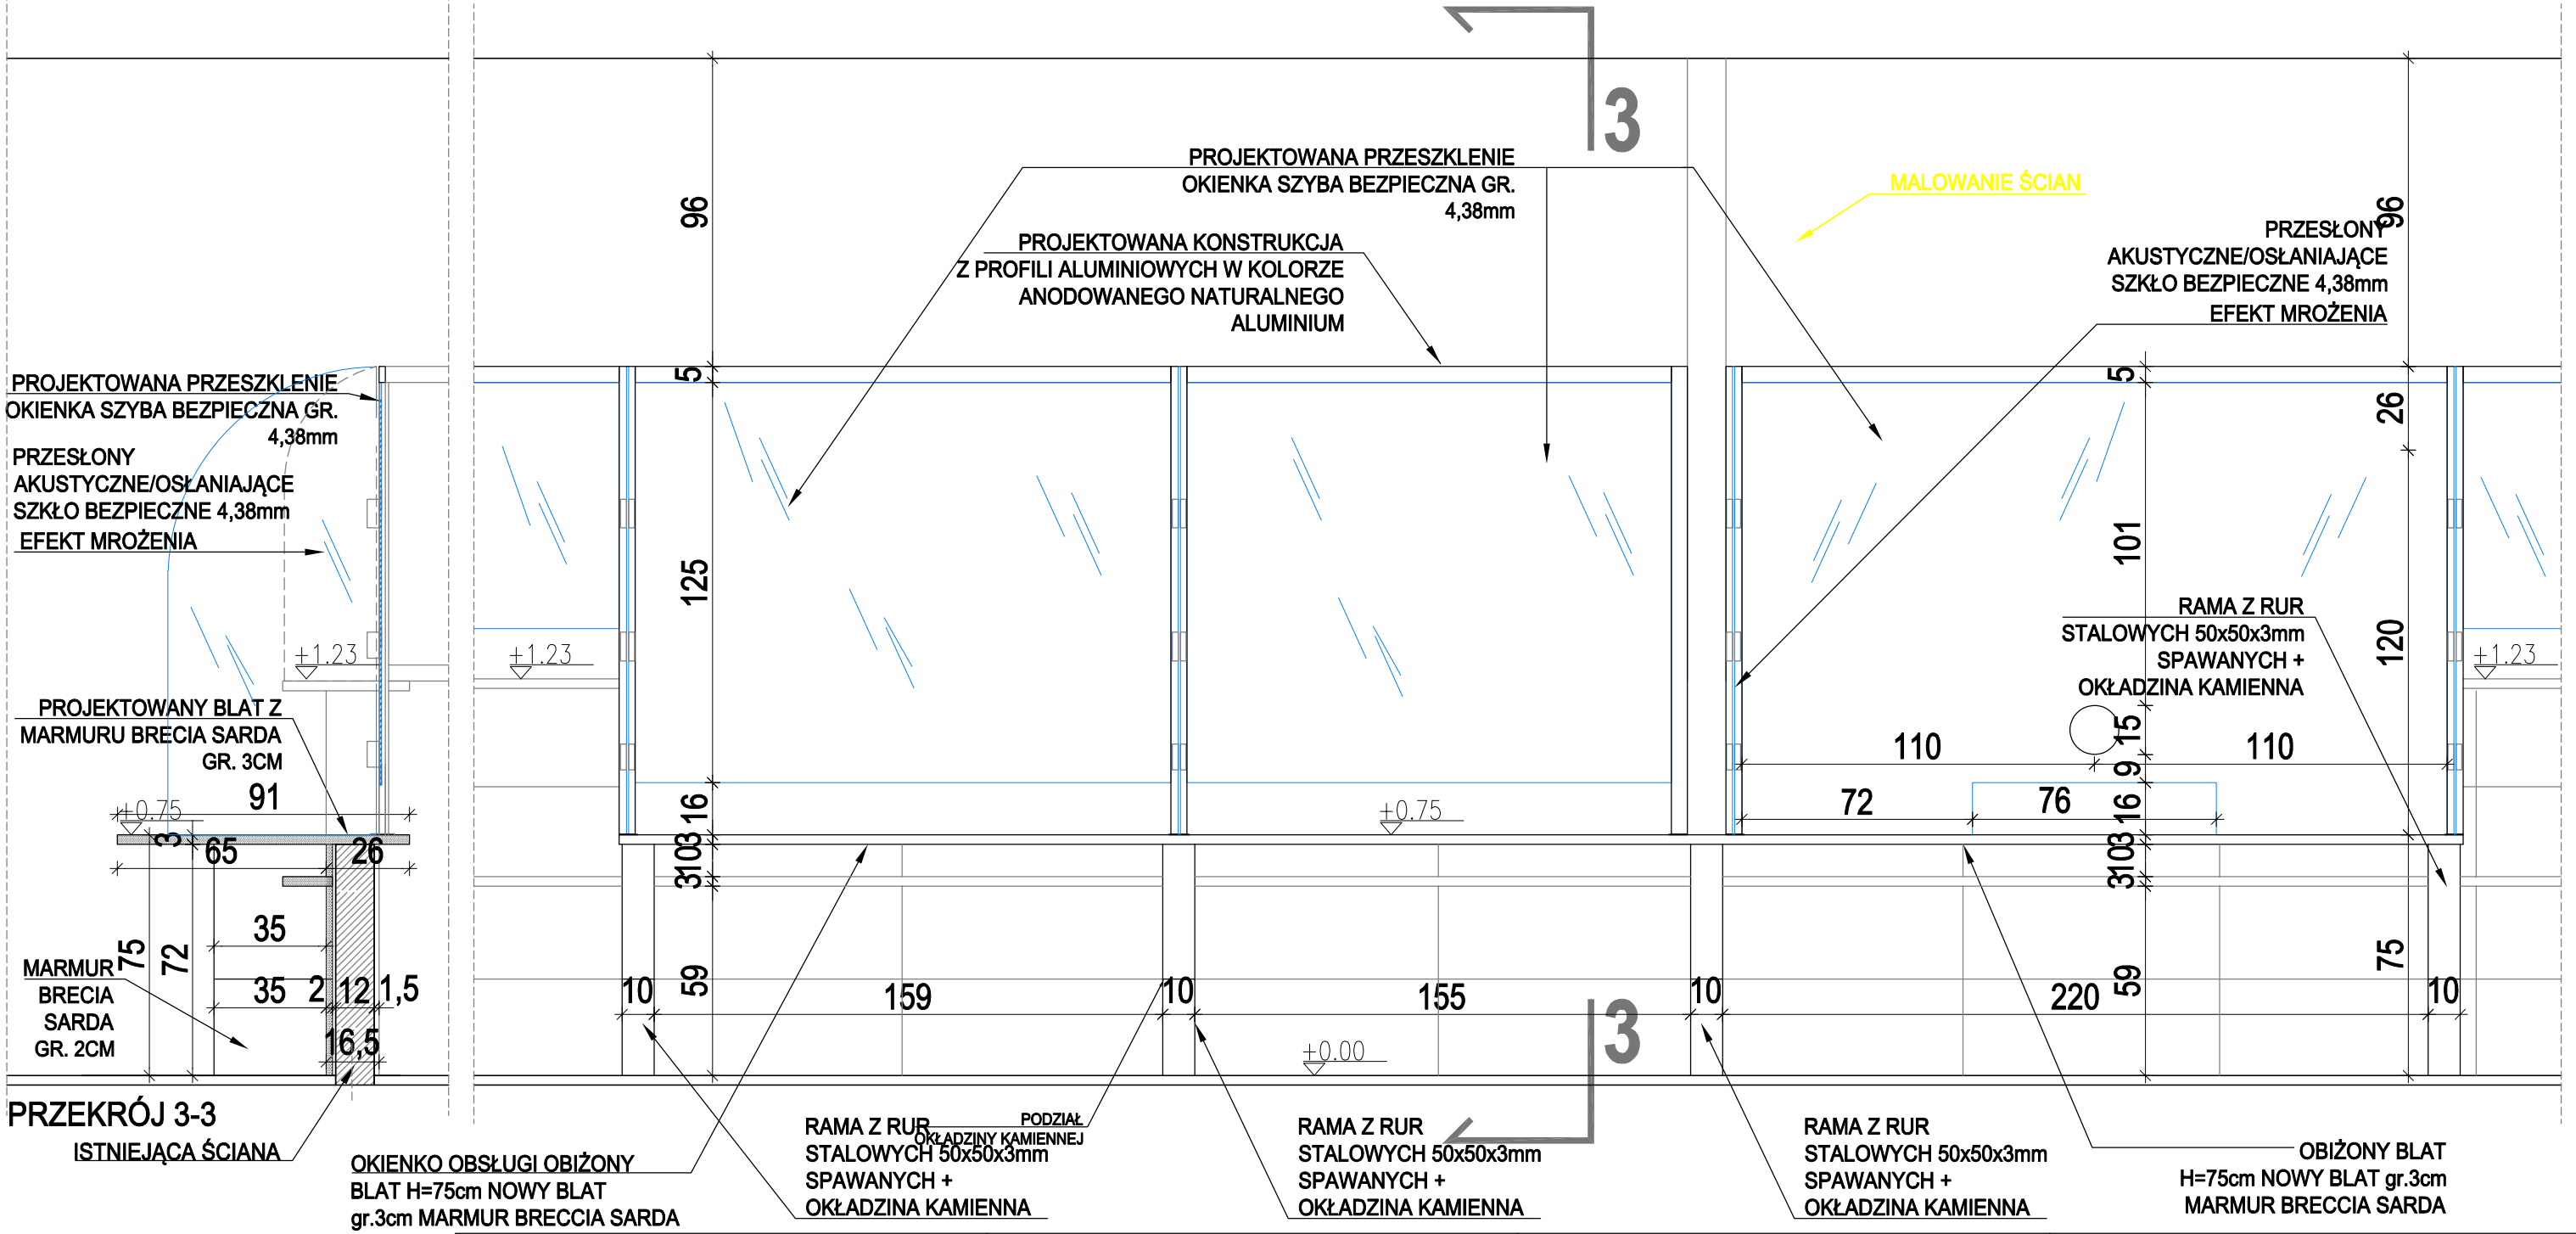

LOKALIZACJA

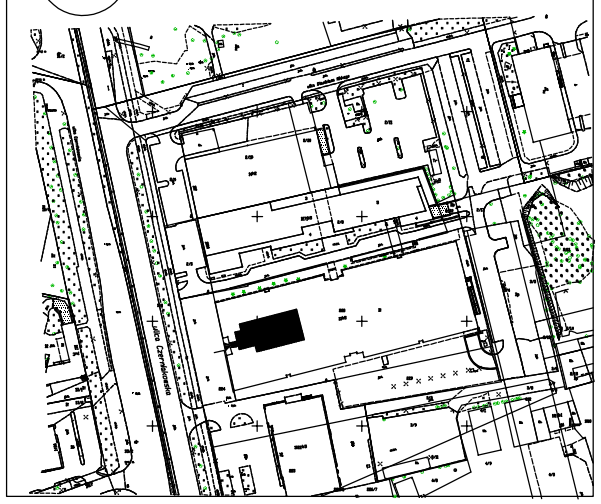

TEMAT PROJEKTU

PROJEKT ARCHITEKTONICZNY ADAPTACJI SALI OBSŁUGI INTERESANTÓW W BUDYNKU MINISTERSTWA SPRAWIEDLIWOŚCI

ADRES INWESTYCJI

UL. CZERNIAKOWSKA 100
00-454 WARSZAWA

dz. nr ew.:228, jedn. ew.:146505-8, obręb ew.:1-07-01, gmina: Warszawa Mokotów, powiat: Warszawa, województwo: Mazowieckie

INWESTOR

Ministerstwo Sprawiedliwości
Al. Ujazdowskie 11
00-950 Warszawa

PROJEKTANT GŁÓWNY

Pracownia Architektury JDJ
Jacek Jarzyna
603 074 532
jdjarzyna@gmail.com

Pracownia Projektowa APKA
Piotr Bogusławski
tel. 666 846 912
info@apkapracownia.pl

ZESPÓŁ PROJEKTOWY

BRANŻA

ARCHITEKTURA	mgr inż. arch. Jacek Jarzyna 603 074 532 upr. bud. nr MM/KK/009/02
ARCHITEKTURA	mgr inż. arch. Piotr Bogusławski 666 846 912

ETAP

ARCHITEKTURA - A

mgr inż. arch. Piotr Bogusławski PODPIS

mgr inż. arch. Jacek Jarzyna
upr. bud. nr MM/KK/009/02 PODPIS

NAZWA RYSUNKU

STANOWISKA PRZEBUDOWANE -STAN PROJEKTOWANY

DATA	SKALA	NR RYSUNKU
12.2023	1:20	A_07