



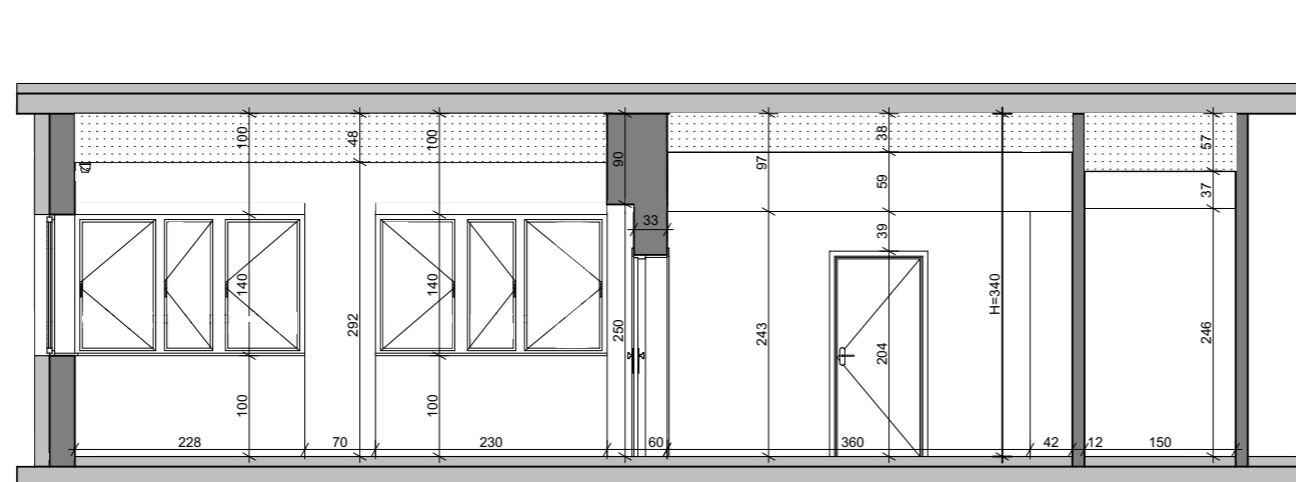


LEGENDA

-  SUFIT PODWIESZANY
-  KLIMATYZATOR KASETONOWY
-  KLIMATYZATOR ŚCIENNY
-  SYSTEM MONITORINGU CCTV:
KAMERA
- H** POGLĄDOWY WYMIAR DO STROPU KONSTRUKCYJNEGO DO SPRAWDZENIA



Temat opracowania:

PROGRAM FUNKCJONALNO-UŻYTKOWY [PFU] W CELU ZAPROJEKTOWANIA I WYKONANIA ROBÓT BUDOWLANYCH POLEGAJĄCYCH NA REMONCIE POMIESZCZEŃ W BUDYNKU ZESPOŁU OBSŁUGI CENTRALI MONITOROWANIA I OŚRODKA GŁÓWNEGO W BIURZE DOZORU ELEKTRONICZNEGO PRZY UL. ZWYCIĘZCÓW 34 W WARSZAWIE

Lokalizacja:

ul. Zwycięzców 34, 03-938 Warszawa

Zlecniodawca:

Centralny Zarząd Służby Więziennej

Autor opracowania:

konsorcjum firm:

PCA + SAAR ARCHITEKCI 04-894 WARSZAWA, UL. SZACHOWA 1, NIP: 952-179-02-04, TEL: 894 598 980
04-896 WARSZAWA, UL. MARGERYTKI 23, NIP: 952-215-68-06, TEL: 800 645 077



PCA Paweł Chilimoniuk Architekt Sp. z o.o.
siedziba: ulica Margerytki 23, 04-906 W-wa
biuro: ulica Szachowa 1, 04-894 Warszawa
+48 600 645 077, arch.pch@gmail.com
w w : https://www.pcarch.biz

Branża: ARCHITEKTURA

autor:

mgr inż. arch. Paweł Chilimoniuk
upr. bud. nr MA/023/05 w spec. architektonicznej do proj. b.o.

mgr inż. arch. Radosław Sadowski

upr. bud. nr W/33/2008 w spec. architektonicznej do proj. b.o.

współpraca:

stud. arch. Julia Pótorak

Nazwa rysunku:

Przekrój A-A i Przekrój B-B

Skala 1:75

Nr rysunku:

02

Data:

13.12.2023

RYSunEK I TREŚĆ W NIM ZAWARTA JEST WŁASNOŚCIĄ ARCH. PAWŁA CHILIMONIUKA Z WARSZAWY. PRAWA AUTORSKIE ZWIĄZANE Z TREŚCIĄ RYSUNKU NALEŻĄ DO ARCH. PAWŁA CHILIMONIUKA RYSUNEK LUB JEGO FRAGMENT BEZ ZGODY ARCH. PAWŁA CHILIMONIUKA, NIE MOŻE BYĆ WYKORZYSTANY ANI POWIELANY.