



Zakres prac przewidziany tylko do robót wykonawczych

(7)

(6)

K	krokiec	8x
KI	kleszcze	2x4x
M	murłata	14x
S1	stup	12x
S2	stup	18x
Mi	miecze	12x1
W	wymian	8x1
P11	platew	18x2
P12	platew	12x1
P13	platew	12x2
Dc	deska czolowa	2.5x2
Dk	deska okapowa	4x2
Dw	deska wiatrowa	2.5x1

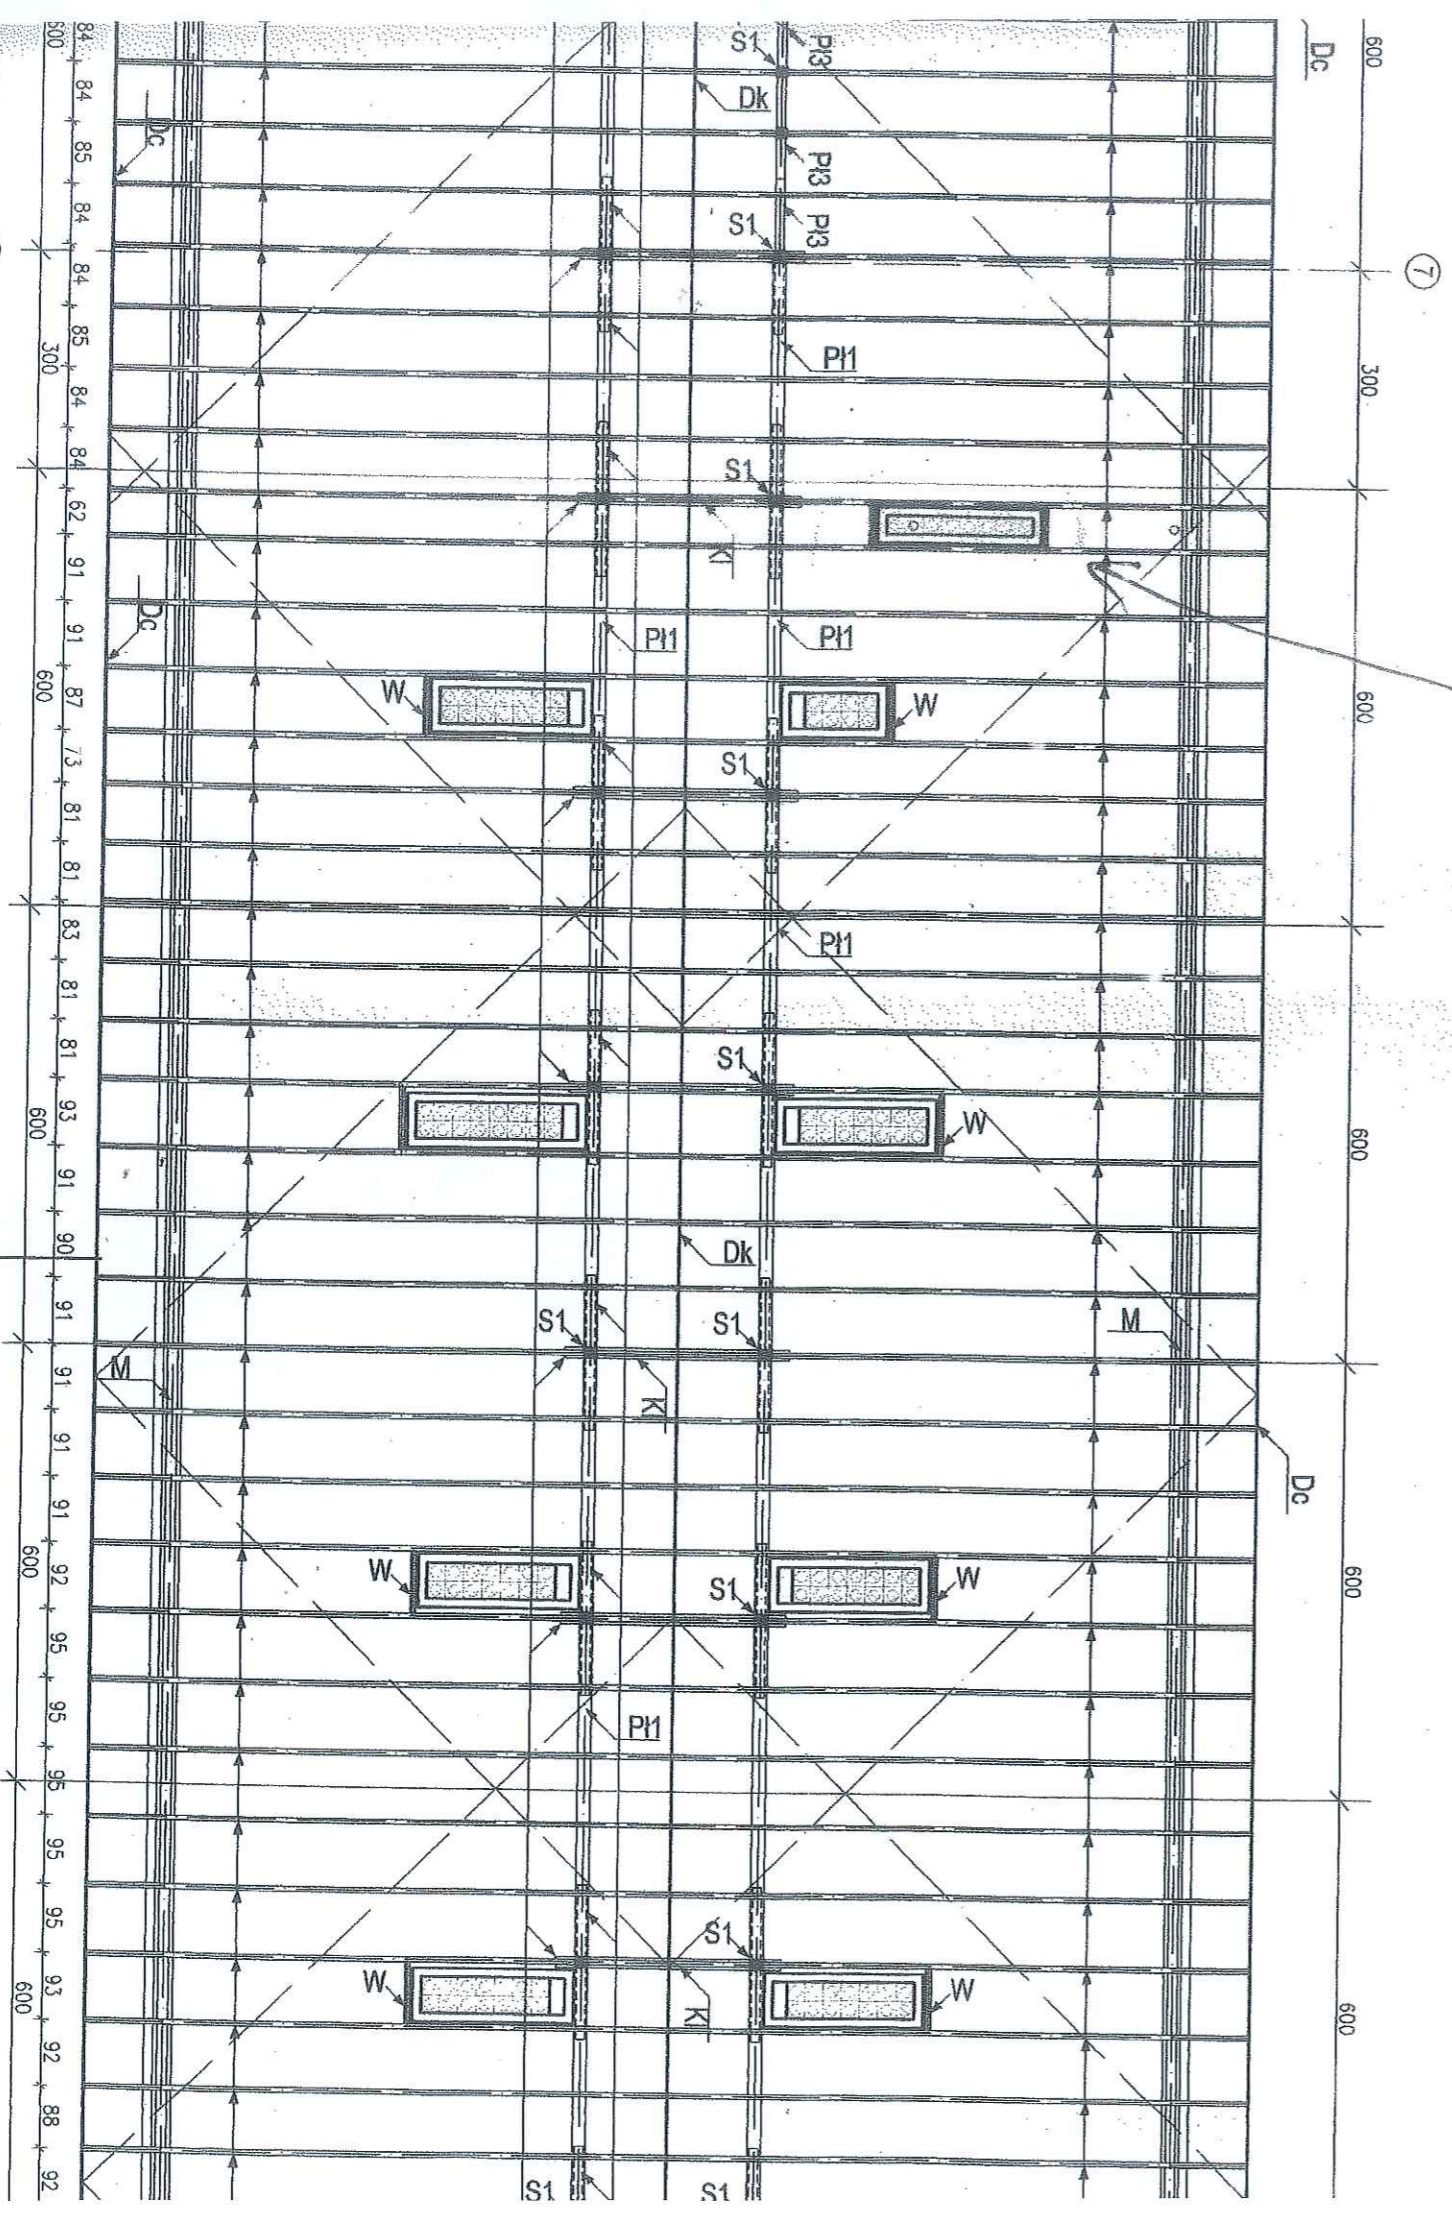

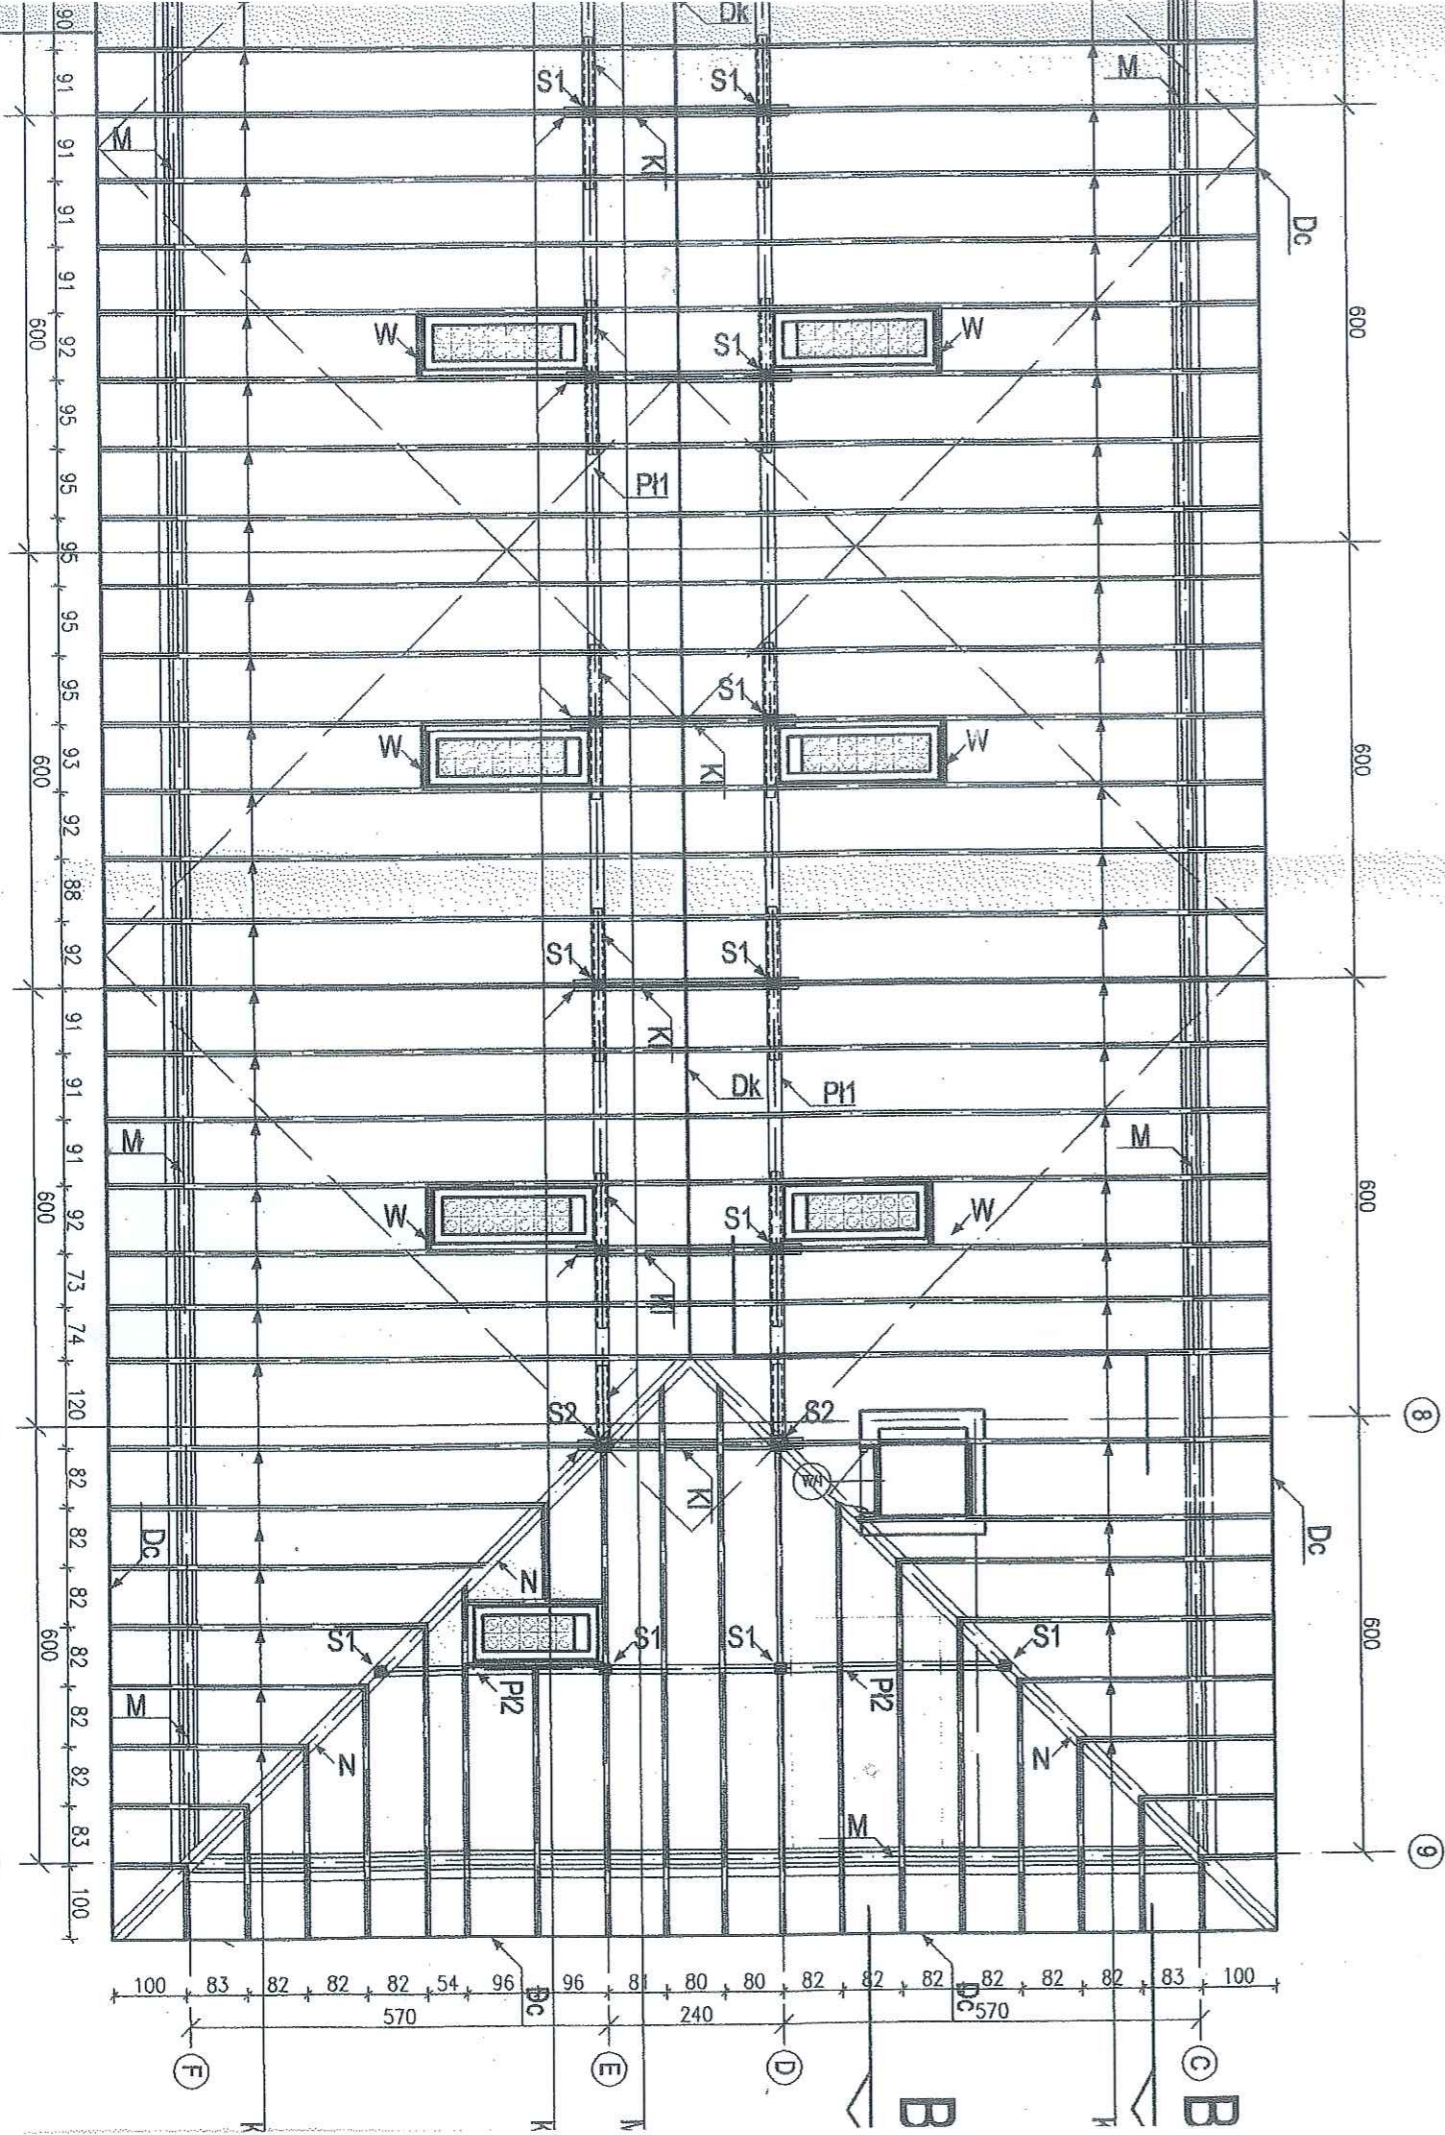

K	krokiw	8x16
Kl	kleszcze	2x4x25
M	murłata	14x14
S1	stóp	12x12
S2	stóp	18x18
Mi	miecze	12x12
W	wymian	8x16
P1	platew	18x20
P2	platew	12x16
P3	platew	12x22
Dc	deska czołowa	2.5x23
Dk	deska okapowa	4x25
Dw	deska wiatrowa	2.5x25

A

B

B

E

E