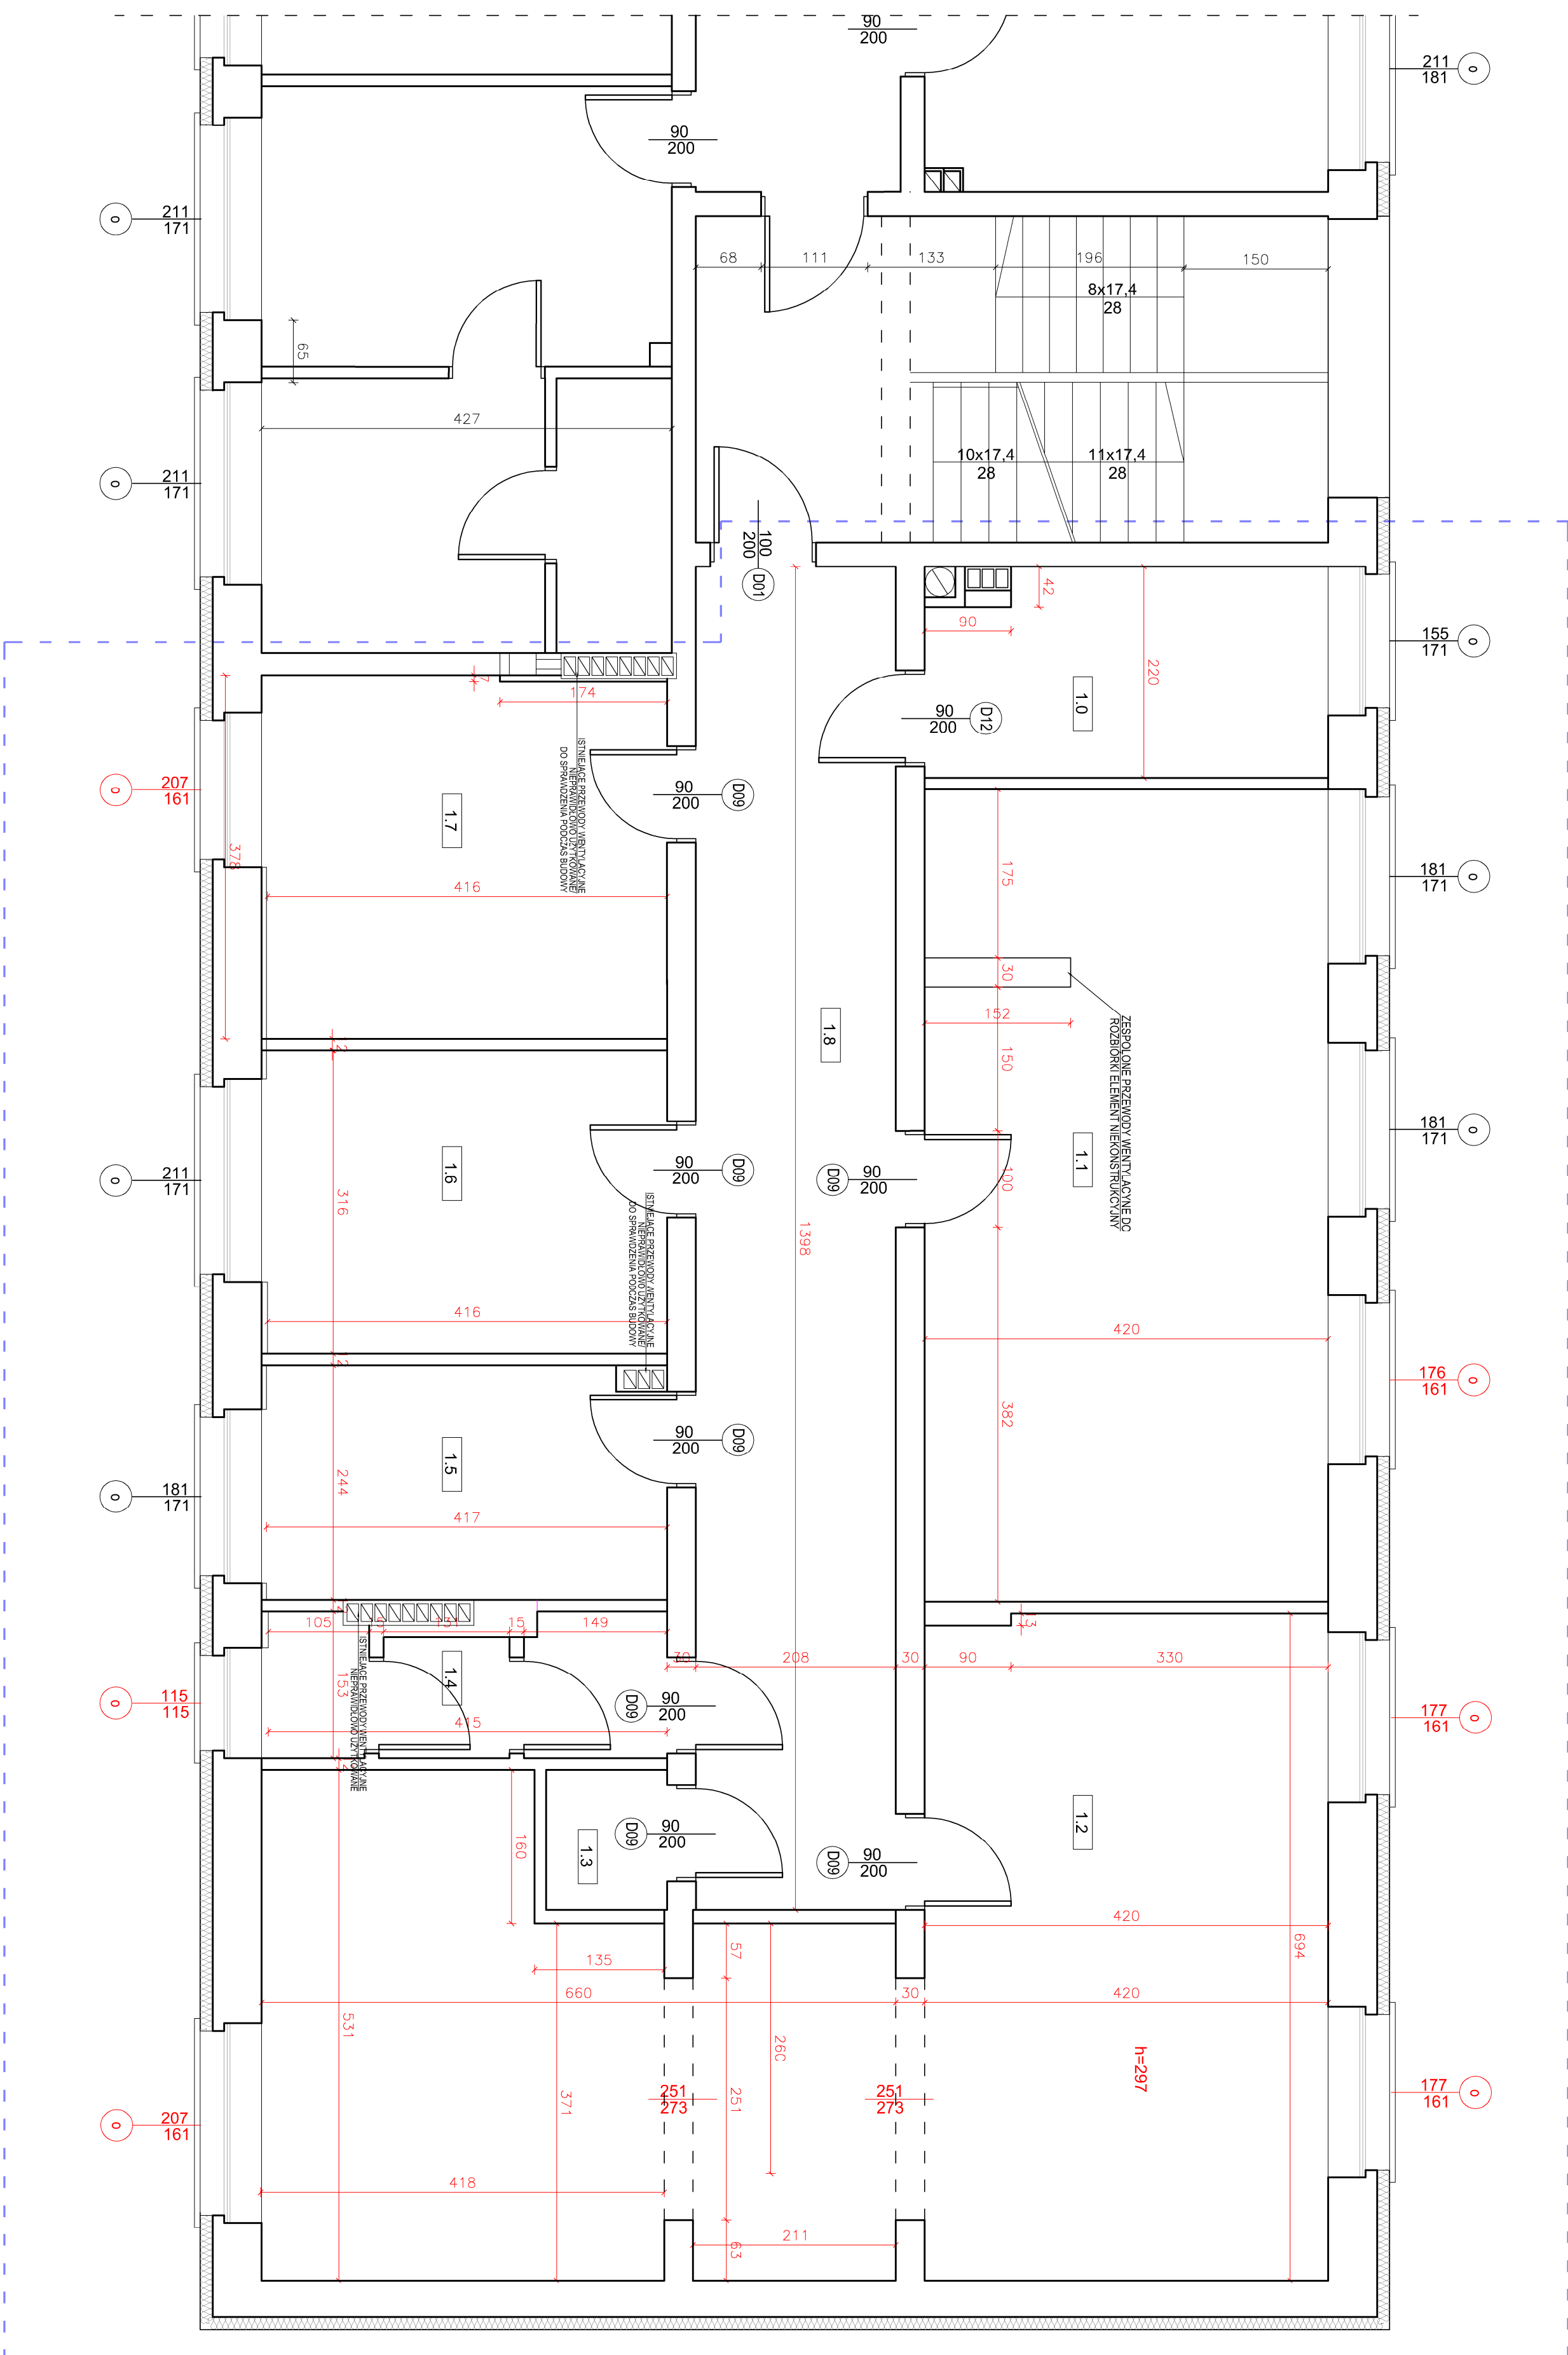


RZUT PIĘTRA

INWENTARYZACJA

ZESTAWIENIE POMIESZCZEŃ	
10	POMIESZCZENIE BIUROWE
11	MAGAZYN ODZIEŻY
12	MAGAZYN ODZIEŻY
13	ANIEKS KUCHENNY
14	POMIESZCZENIE WC
15	MAGAZYN DEPOZYTOWY
16	MAGAZYN DEPOZYTOWY
17	POMIESZCZENIE BIUROWE
18	KORYTARZ

[illegible]