


Projekt bud.- wyk. remontu elewacji budynku wartowni w Oddziale Zewnętrznym w Olsztynie Aresztu Śledczego w Olsztynie
OLSZTYN, UL. OPOLSKA 42

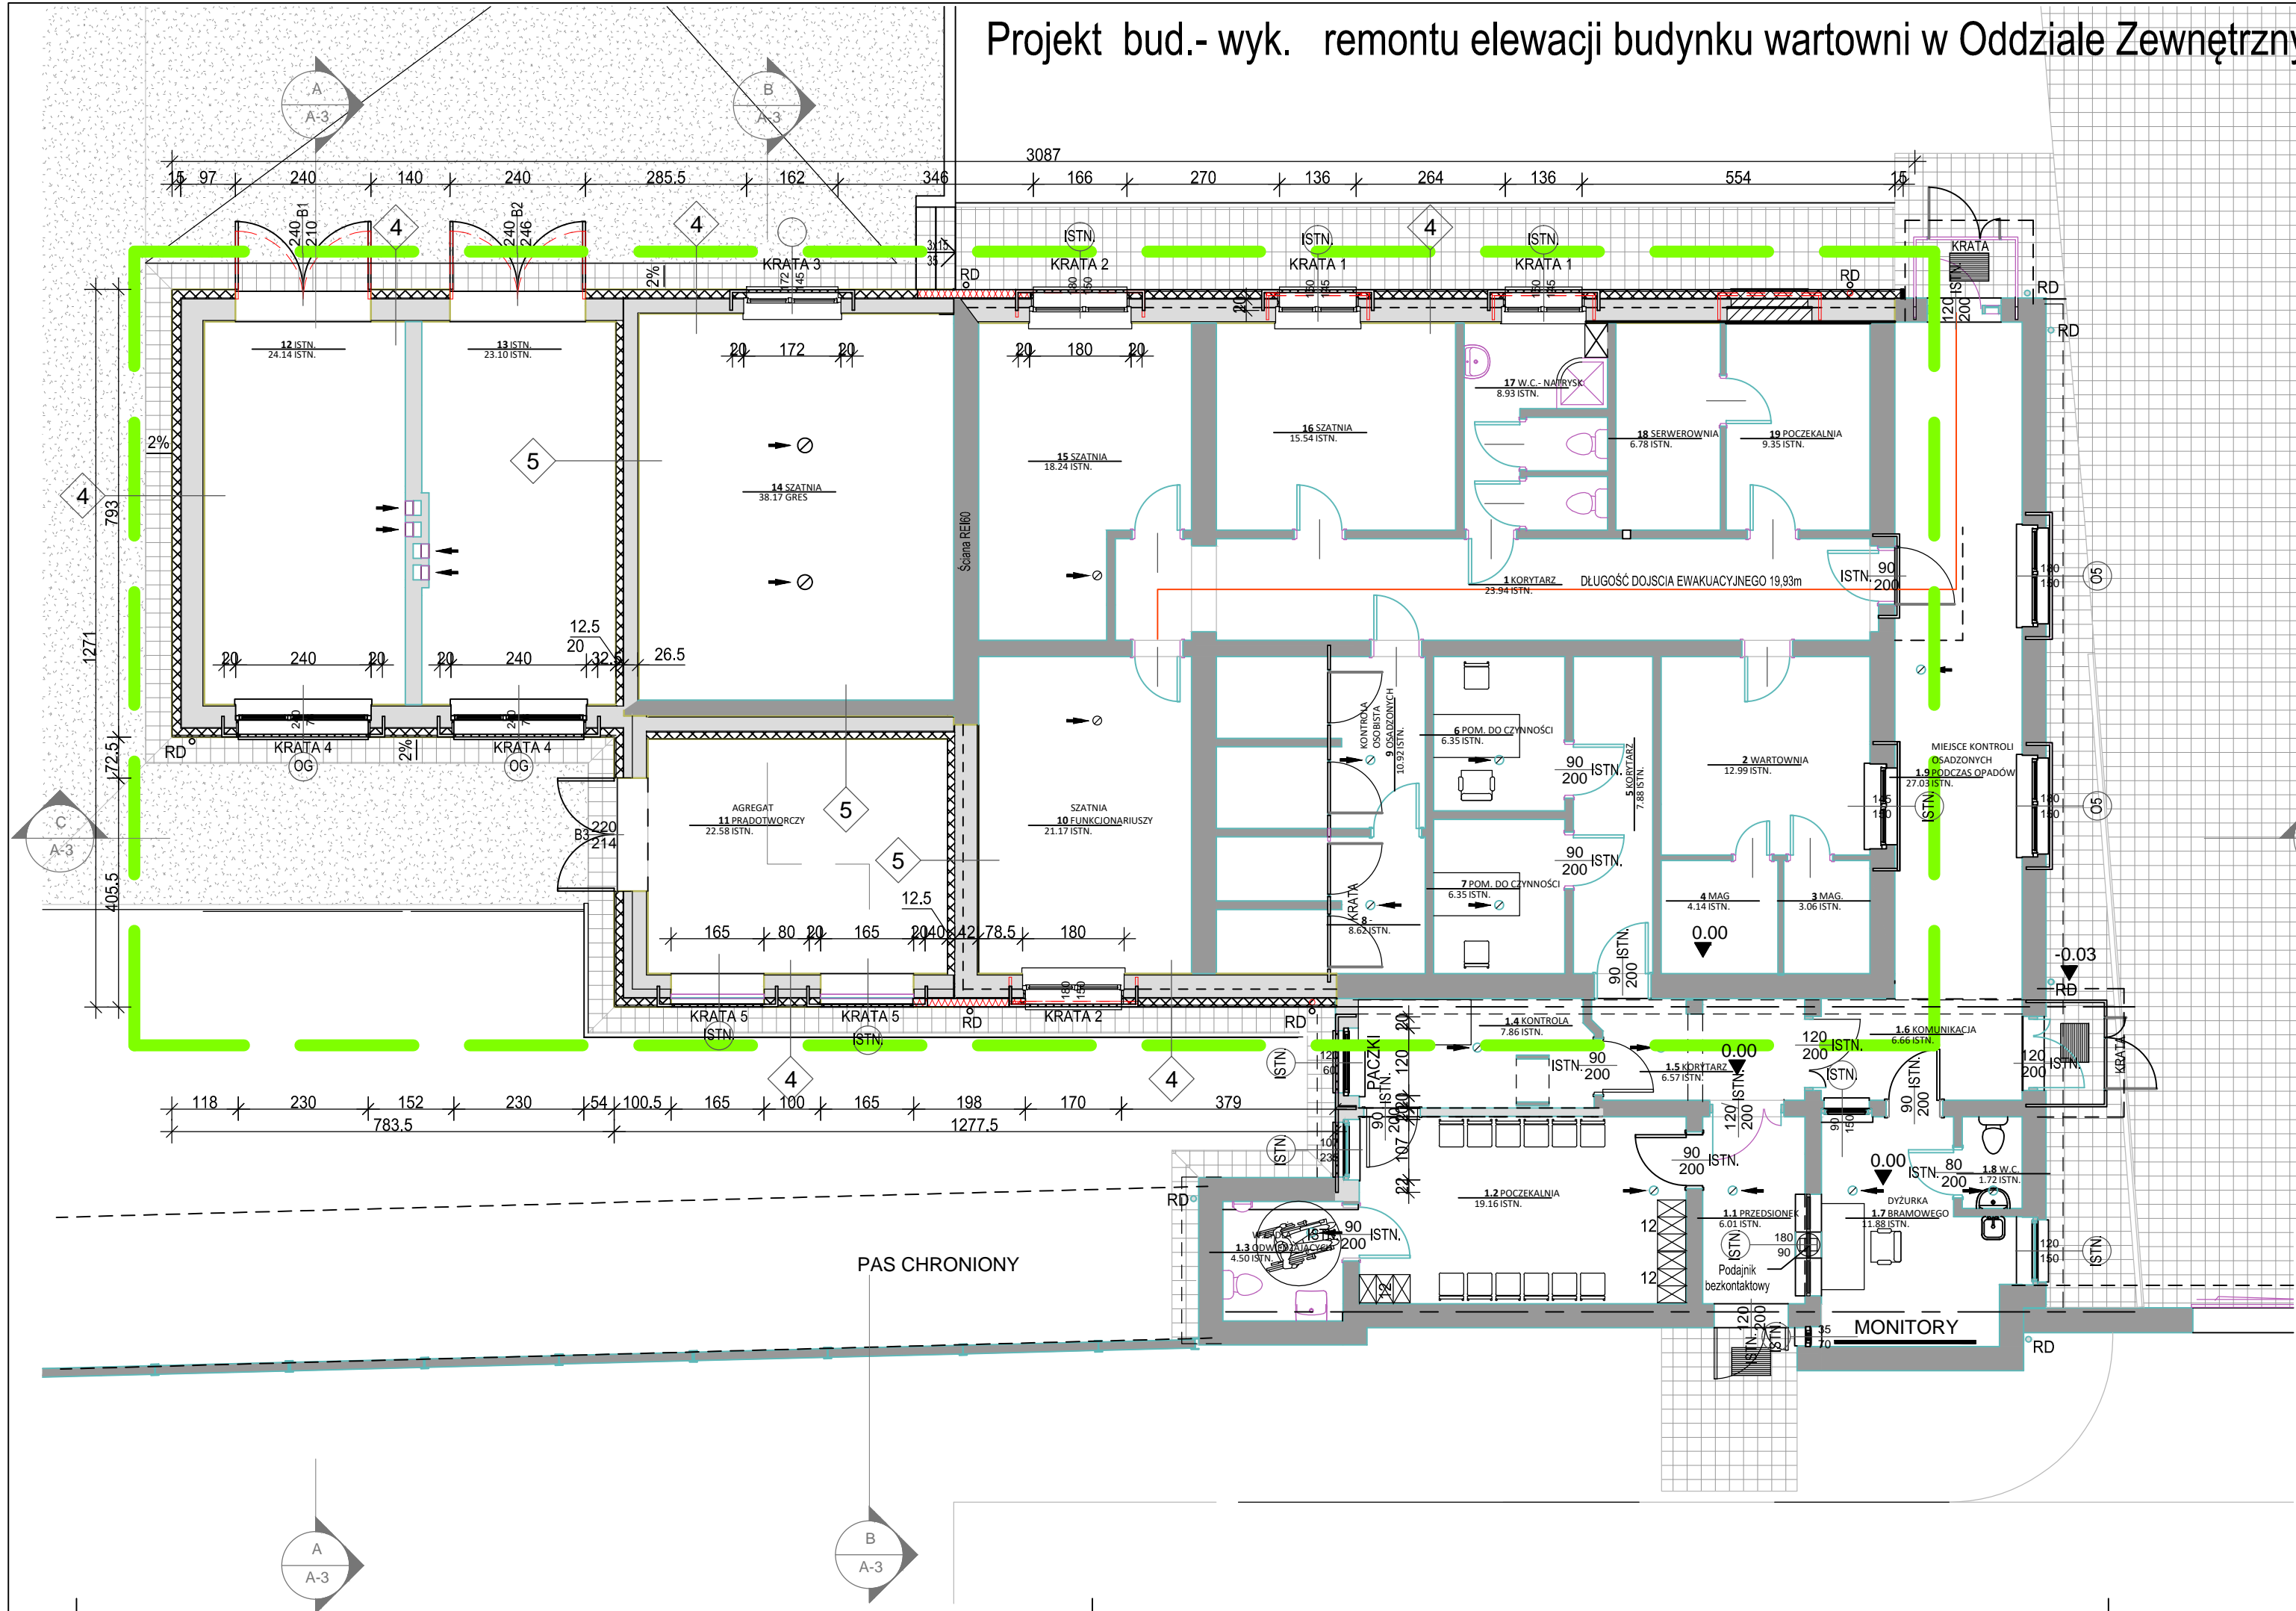

4 ŚCIANA ZEWNĘTRZNA

- 1 TYNK CIENKOWARSTWOWY
(DO WYS. 30cm NAD TERENEM - TYNK MOZAIKOWY)
- 2 SIATKA PODTYNKOWA + ZAPRAWA KLEJĄCA
- 3 STYROPIAN EPS 70 MOCOWANY KOŁKAMI 15,0cm
- 4 KLEJ DO STYROPIANU/STYRODURU
- 5 WARSTWY ISTNIEJĄCE

5 ŚCIANA WEWNĘTRZNA

- Uk(max) = 0,30 W/m2K
- 1 TYNK CIENKOWARSTWOWY
 - 2 SIATKA PODTYNKOWA + ZAPRAWA KLEJĄCA
 - 3 STYROPIAN EPS 040 MOCOWANY KOŁKAMI 12,0cm
 - 4 KLEJ DO STYROPIANU
 - 5 WARSTWY ISTNIEJĄCE

WYBURZENIA, PRZEBICIA

1. RYSUNEK ROZPATRYWAĆ ŁĄCZNIE Z ODPOWIEDNIMI RYSUNKAMI BRANŻOWYMI.
2. WSZELKIE PRACE WYKONYWAĆ ZGODNIE ZE SZTUKĄ BUDOWLANĄ, ZASADAMI BHP ORAZ OBOWIĄZUJĄCYMI W POLSCE NORMAMI BUDOWLANymi I WYKONAWCZYMI.
3. WSZYSTKIE MATERIAŁY UŻYTE DO REALIZACJI OBIEKTU MUSZĄ POSIADAĆ ATESTY STWIERDZAJĄCE ICH PRZYDATNOŚĆ W BUDOWNICTWIE.



PRACOWNIA PROJEKTOWA
HRYNIEWICZ

Czesław Hryniewicz
10-139 Olsztyn ul. Czarna 13
tel. 607-157-387

Skala:	Data:	Stadium opracowania:	Wersja:	Branża:	Nr rysunku:
1 : 100	04.2023	Proj. Bud. - Wyk.	1	architektura	A-1
Obiekt	Projekt bud.- wyk. remontu elewacji budynku wartowni w Oddziale Zewnętrznym w Olsztynie Aresztu Śledczego w Olsztynie				
Lokalizacja	OLSZTYN, UL. OPOLSKA 42				
Nazwa rysunku:	RZUT PARTERU				
Projektant:	mgr inż. arch. Zbigniew Kowalkowski		Nr uprawnień:		Podpis:
Sprawdzający:	mgr inż. arch. Marian Ceynowa		100/89/OL		53/99/OL